

- nicht betretbar; mit oberer Mieteinheit nicht vergleichbar
- vermietet

Dr.-Ing. Wolfgang Guske

Telefon (030) 65762363 Fax (030) 6574023 mail@guske-vermessung.de

Öffentlich bestellter
Vermessungsingenieur
Beratender Ingenieur



Alt-Friedrichsfelde 104
Berlin-Lichtenberg


Messung: Mai 2007

CAD-Bearbeitung: Juni/Juli 2007

Maßstab 1:100

Erdgeschoß

Dr.-Ing. Wolfgang Guske

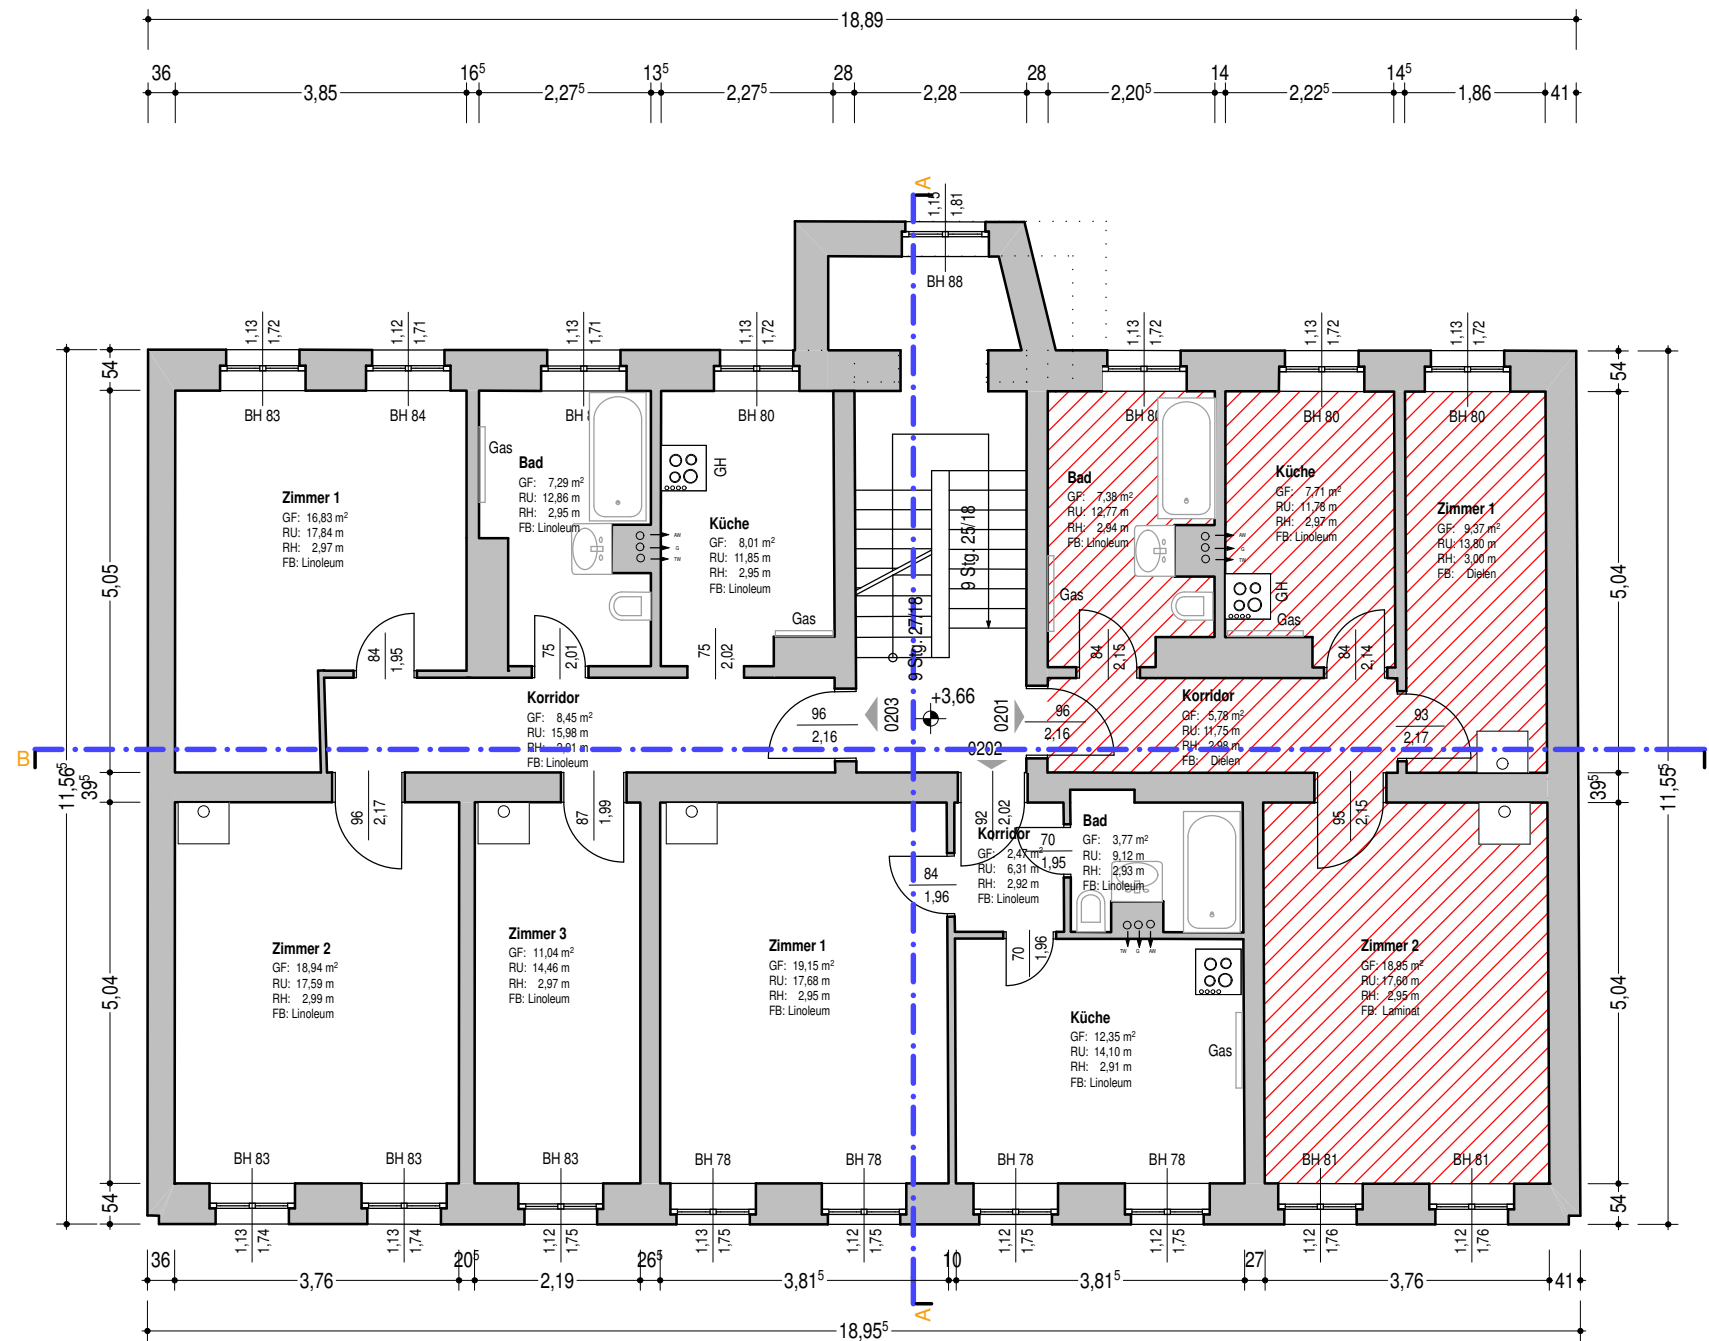

Dr.-Ing. Wolfgang Guske

Telefon (030) 65762363 Fax (030) 6574023 mail@guske-vermessung.de

Öffentlich bestellter
Vermessungsingenieur
Beratender Ingenieur



Alt-Friedrichsfelde 104
Berlin-Lichtenberg


Messung: Mai 2007

CAD-Bearbeitung: Juni/Juli 2007

Maßstab 1:100


1. Obergeschoß

Dr.-Ing. Wolfgang Guske

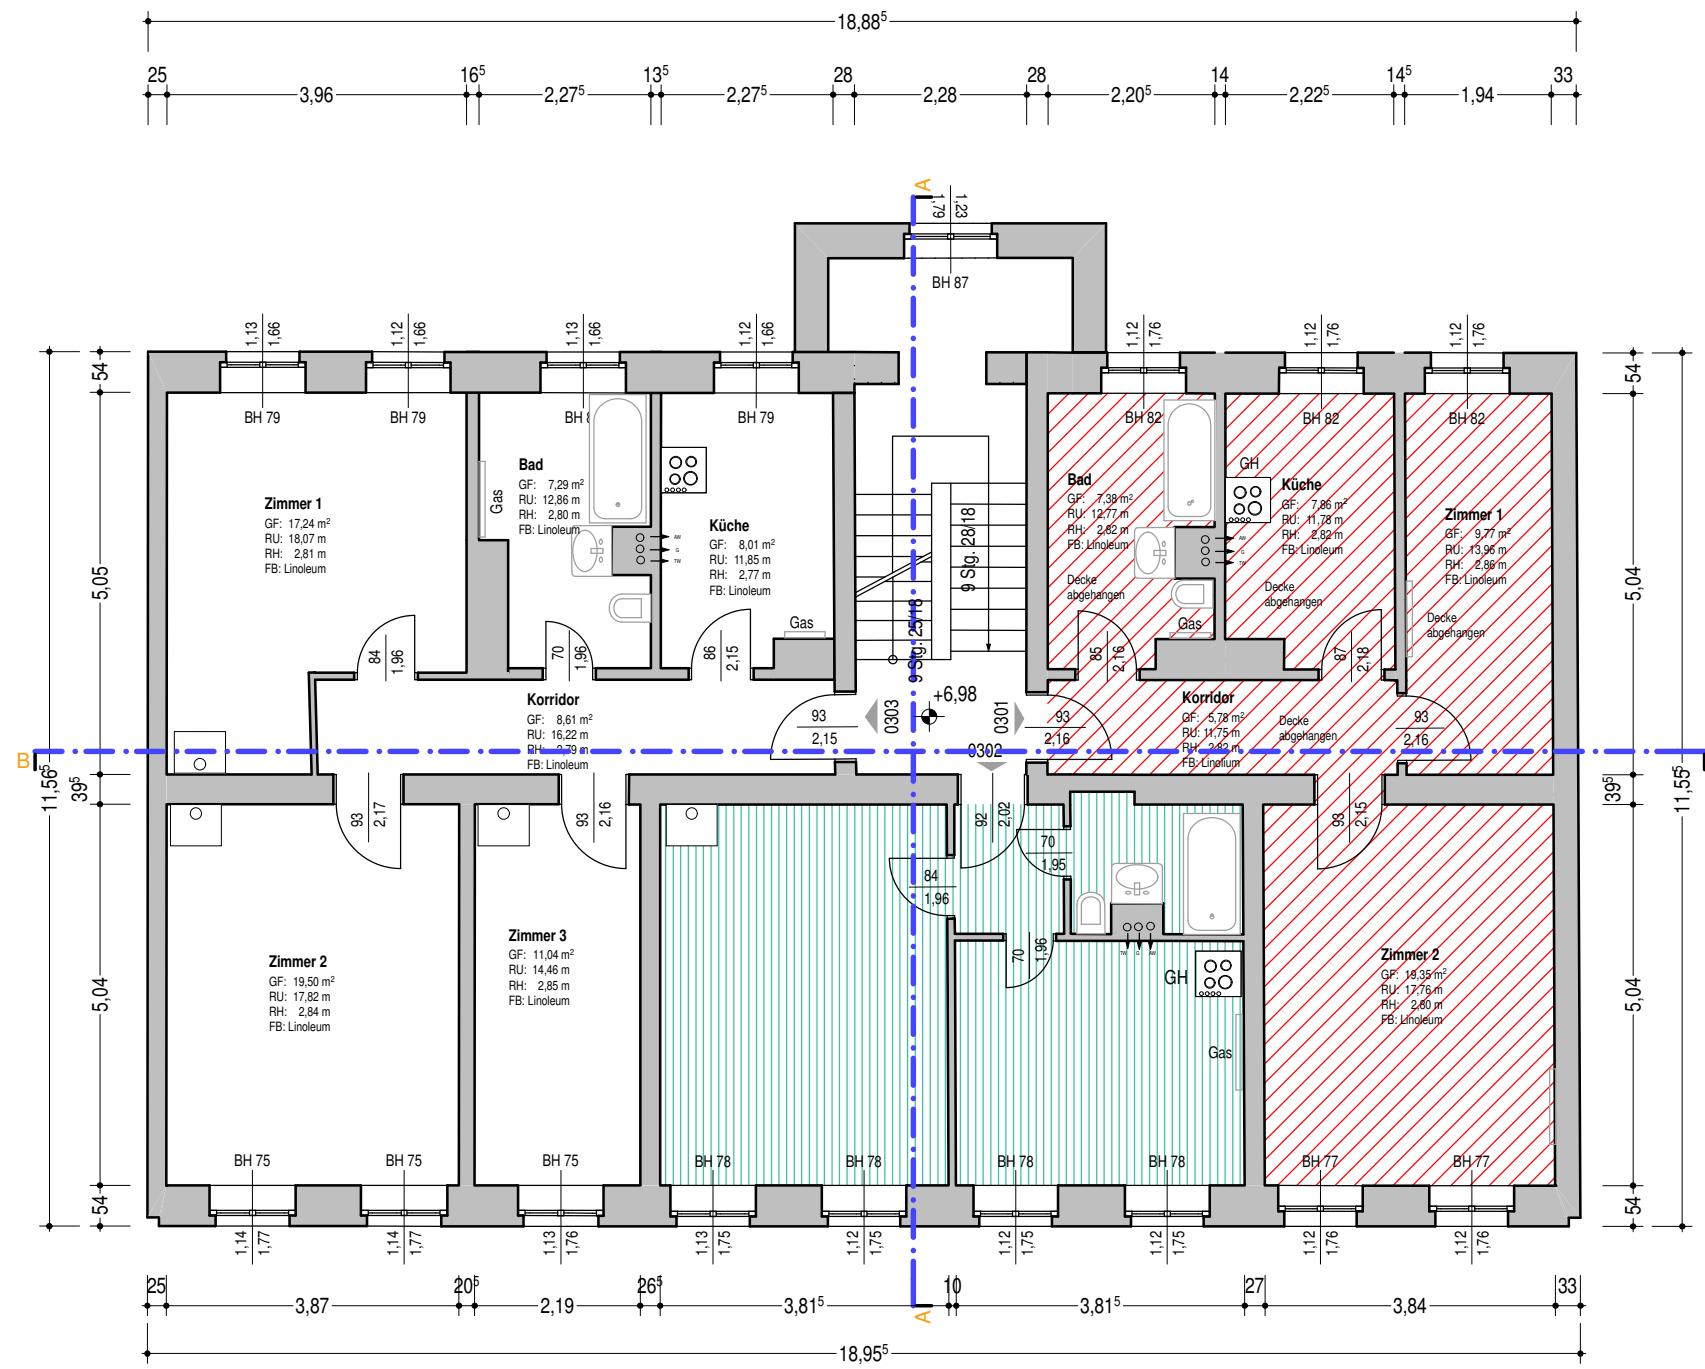

konnte nicht gemessen werden. Werte von Wohnung darunter.
 vermietet

Dr.-Ing. Wolfgang Guske <small>Telefon (030) 65762363 Fax (030) 6574023 mail@guske-vermessung.de</small>		Öffentlich bestellter Vermessungsingenieur Beratender Ingenieur	
Alt-Friedrichsfelde 104 Berlin-Lichtenberg			
<small>Messung: Mai 2007</small>	<small>CAD-Bearbeitung: Juni/Juli 2007</small>		
<small>Maßstab 1:100</small>			
2. Obergeschoß			<small>Dr.-Ing. Wolfgang Guske</small>

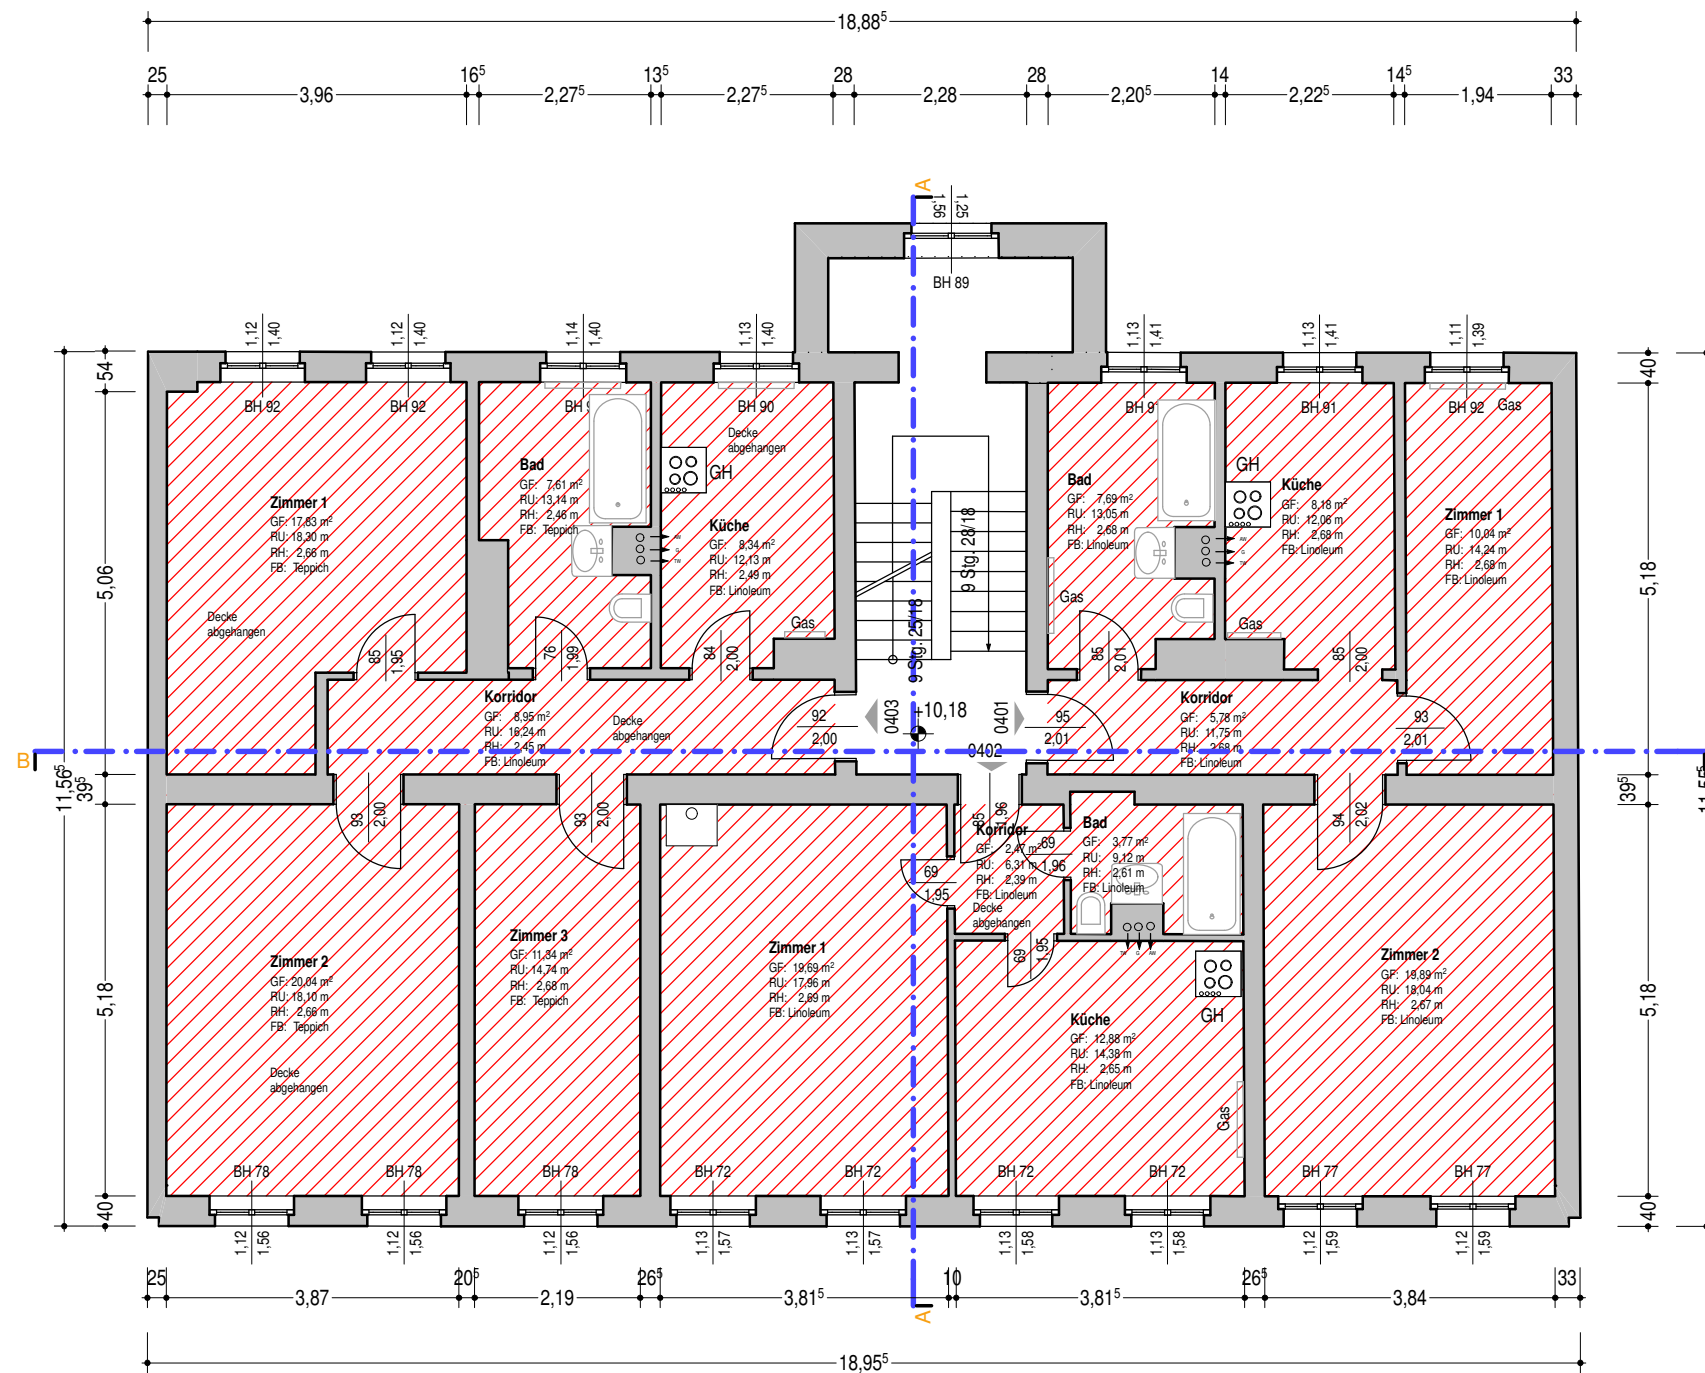


vermietet

Dr.-Ing. Wolfgang Guske

Telefon (030) 65762363 Fax (030) 6574023 mail@guske-vermessung.de

Öffentlich bestellter
Vermessungsingenieur
Beratender Ingenieur

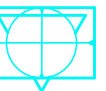

Alt-Friedrichsfelde 104
Berlin-Lichtenberg


Messung: Mai 2007

CAD-Bearbeitung: Juni/Juli 2007

Maßstab 1:100

3. Obergeschoß

Dr.-Ing. Wolfgang Guske

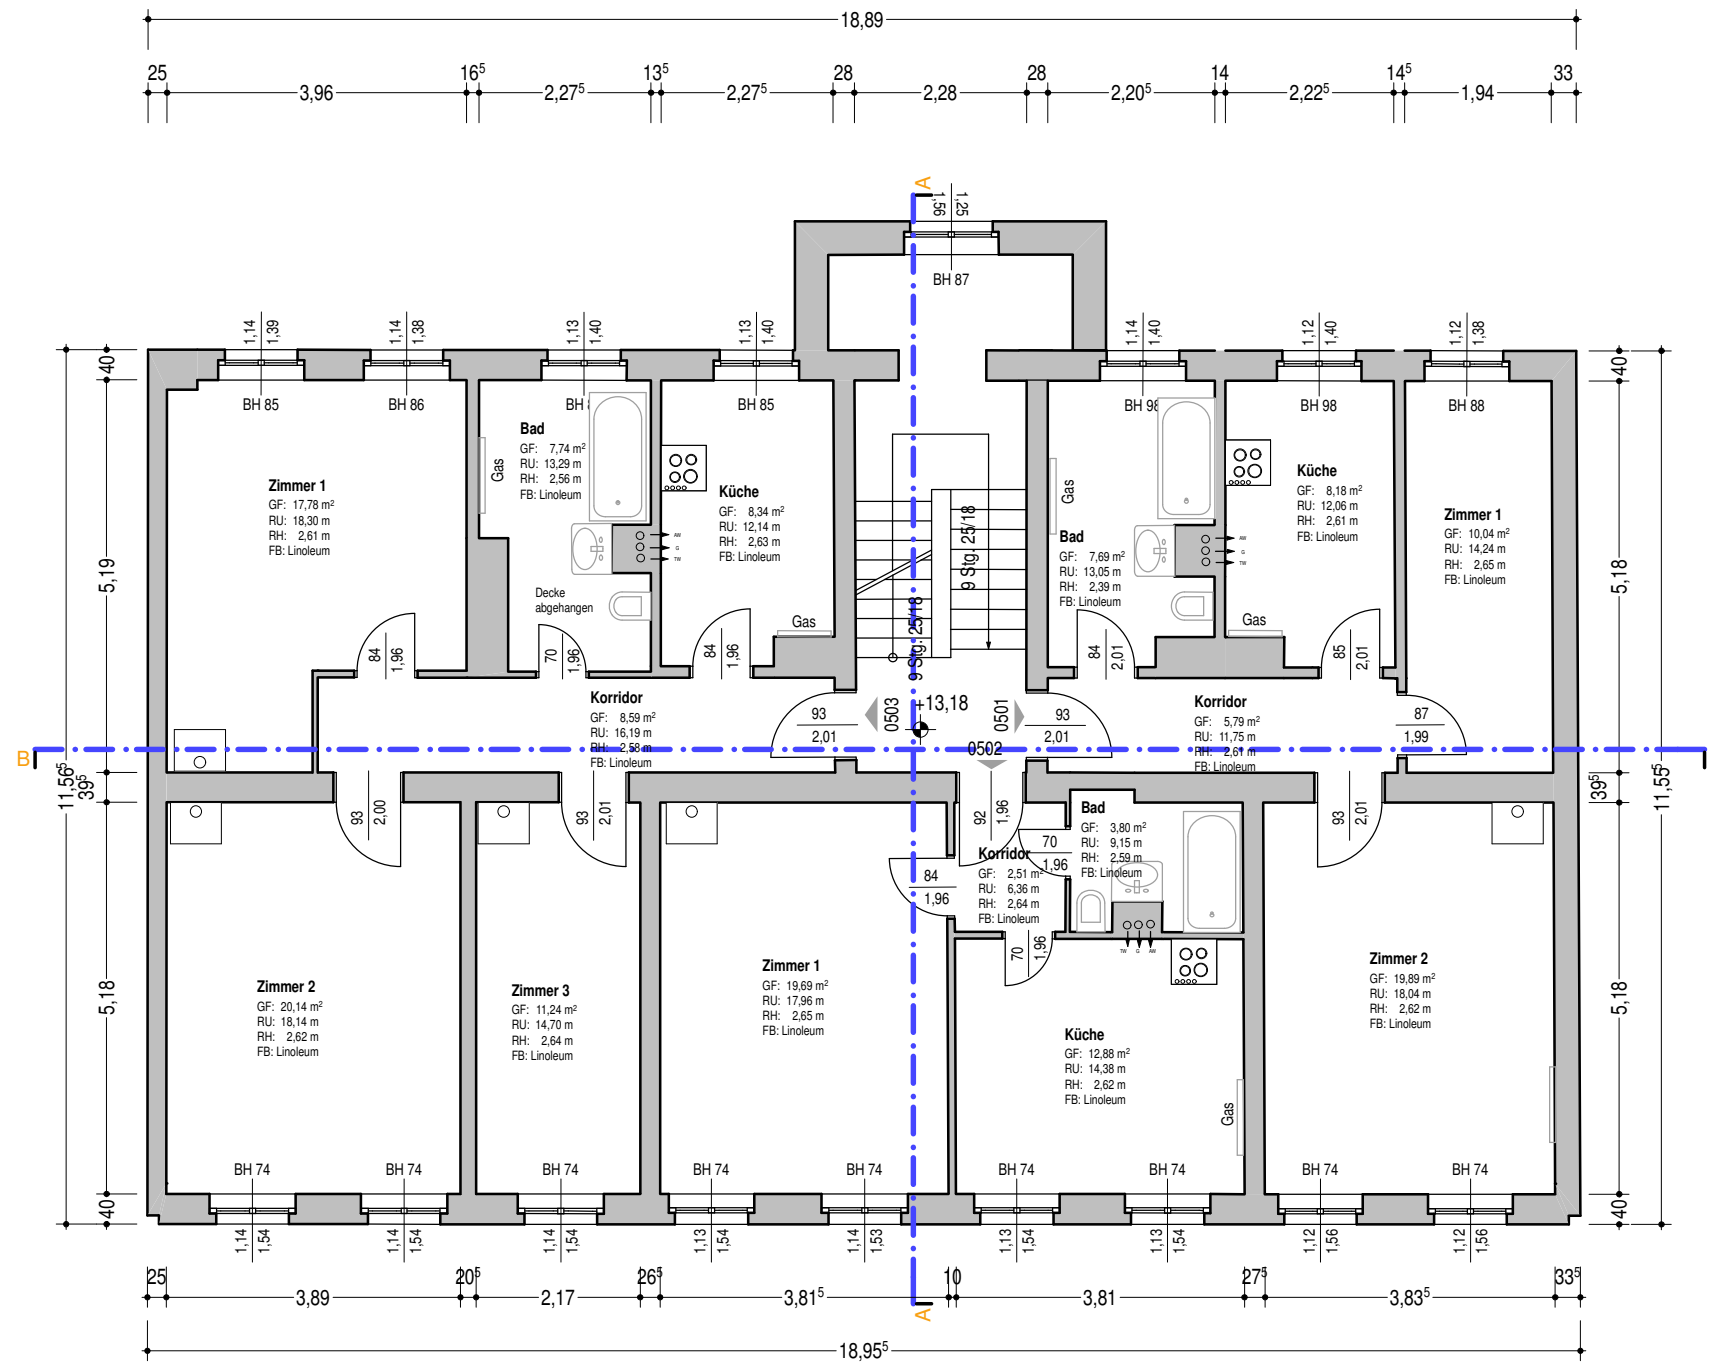

Dr.-Ing. Wolfgang Guske

Telefon (030) 65762363 Fax (030) 6574023 mail@guske-vermessung.de

Öffentlich bestellter
 Vermessungsingenieur
 Beratender Ingenieur



**Alt-Friedrichsfelde 104
 Berlin-Lichtenberg**

Messung: Mai 2007

CAD-Bearbeitung: Juni/Juli 2007

Maßstab 1:100

4. Obergeschoß

Dr.-Ing. Wolfgang Guske