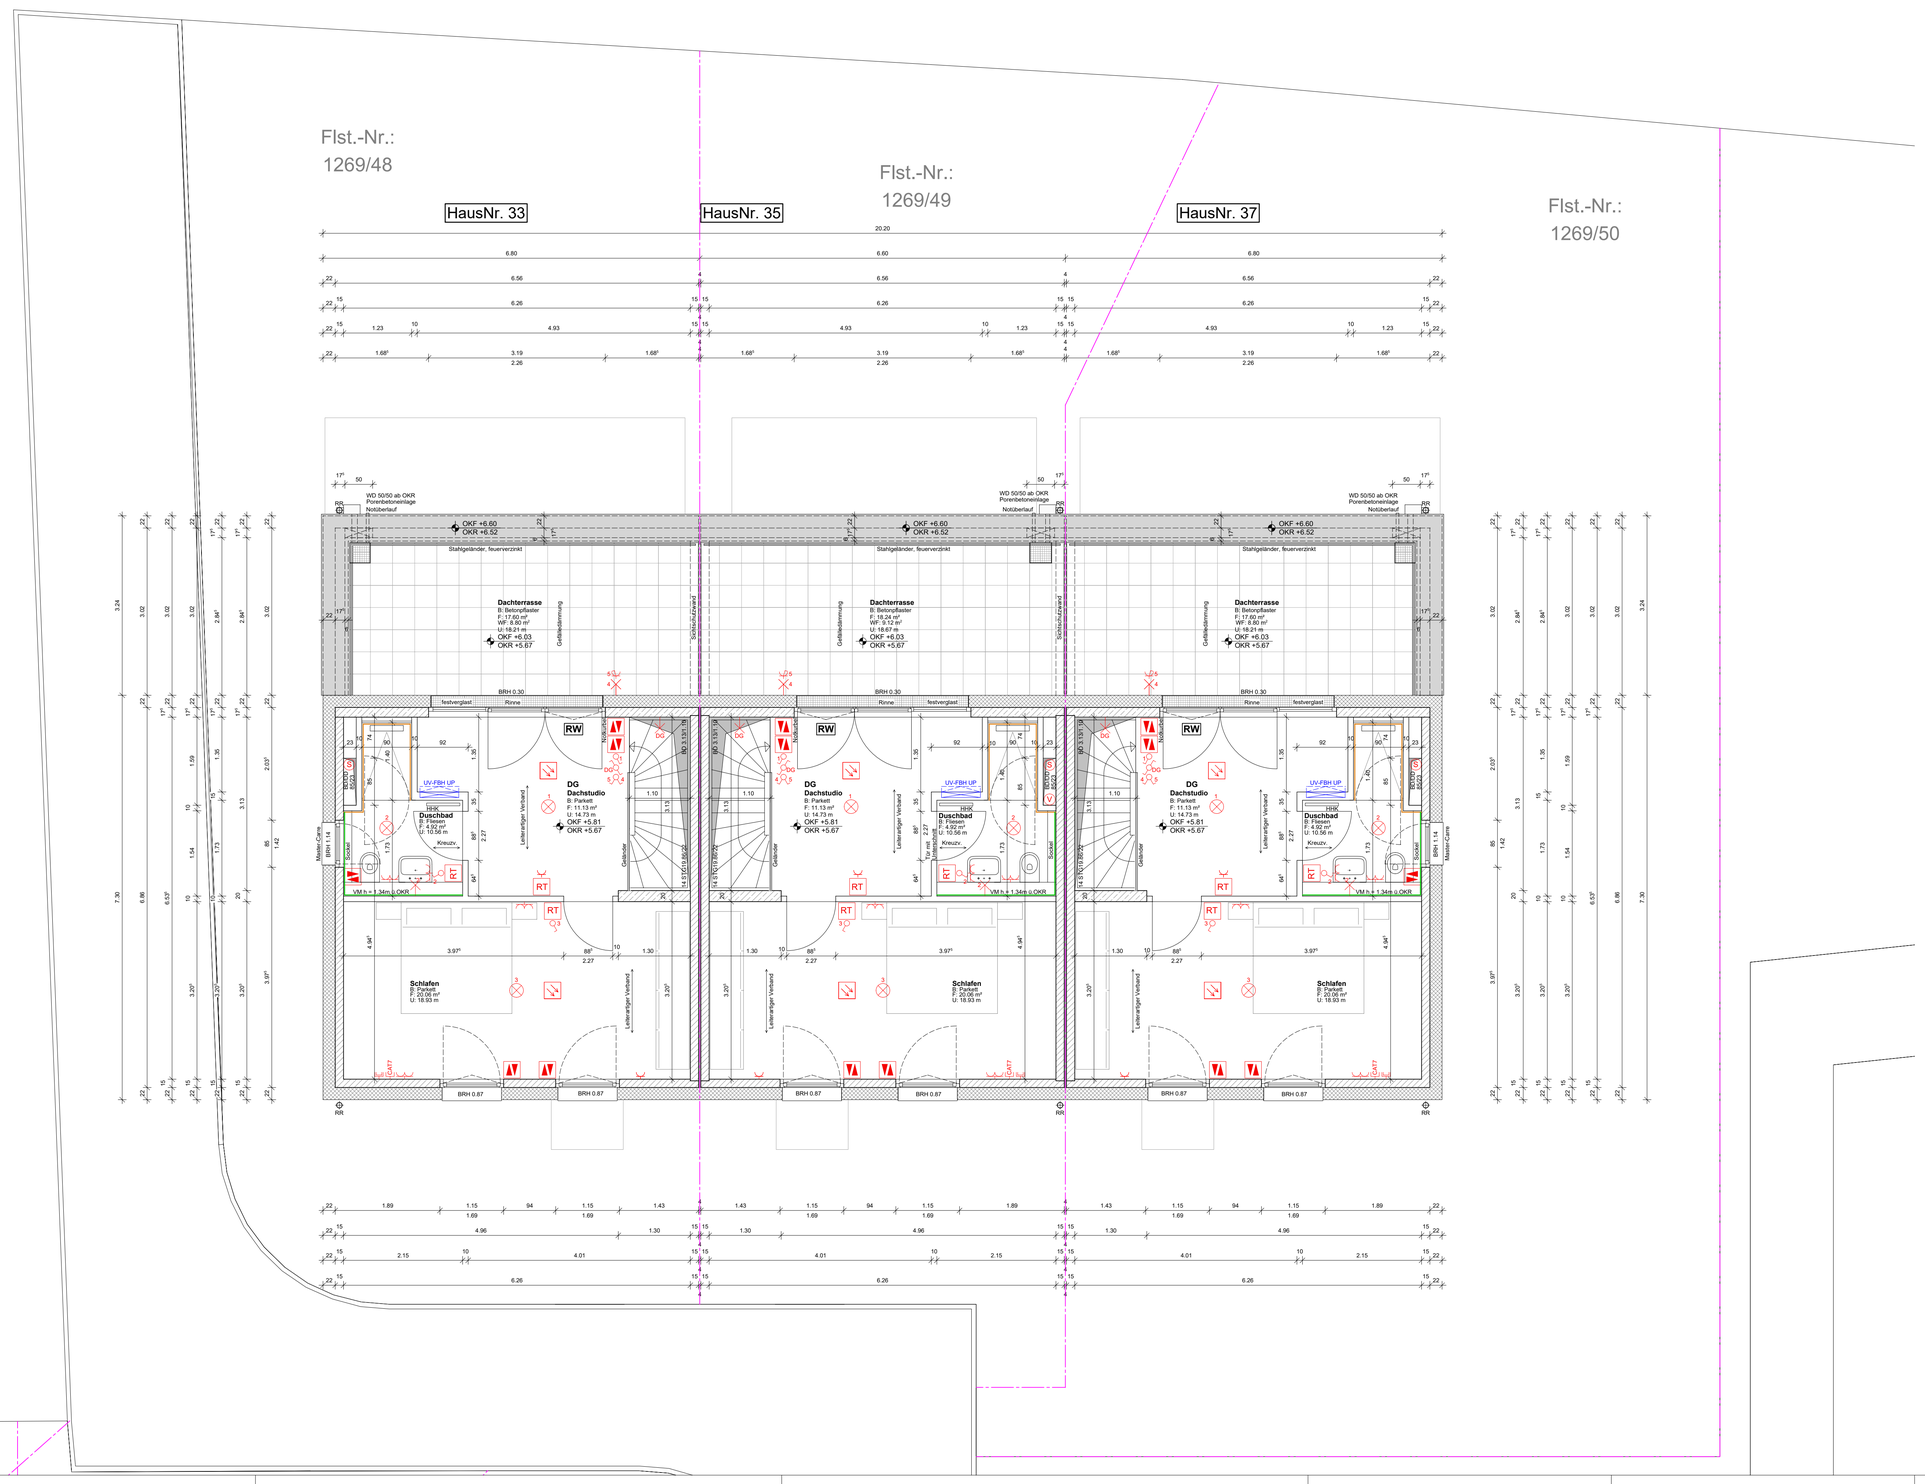

zur Ausführung freigegeben:

Datum, Unterschrift

LEGENDE SONDERWÜNSCHE

VERLEGEARTEN BODENBELAG

FLIESEN

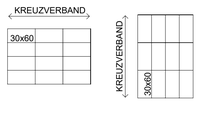

PARKETT

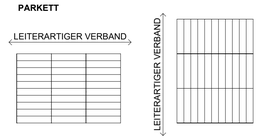

WANDFLIESEN

H ~ 1.20 m ab FFB

RAUMHOCH

TECHNIKLEGENDE

AUSFÜHRUNG ELEKTROPLANUNG NUR IN VERBINDUNG MIT BAU-/LEISTUNGSBESCHREIBUNG !

- EINFACHSTECKDOSE
- ZWEIFACHSTECKDOSE
- MEHRFACHSTECKDOSE
- DA — EINFACHSTECKDOSE DUNSTABZUG
- KS — EINFACHSTECKDOSE KÜHLSCHRANK
- GS — EINFACHSTECKDOSE GESCHIRRSPÜLER
- unter Schalter — STECKDOSE UNTER SCHALTER
- 3NPE — 5-POLIGE DREHSTROMSTECKDOSE
- im Sockel — STECKDOSE IM SOCKEL
- HERDSTECKDOSE
- TELEFONDOSE
- ANTENNENDOSE
- STECKDOSE ABSCHALTBAR
- S — SEPARAT ABGESICHERTE STECKDOSE
- SEPARAT ABGESICHERTER STROMANSCHLUSS IM AUSSENBEREICH
- M — MULTIMEDIADOSE
- HW — HOMEWAY
- CAT7 — CAT 7-DOSE
- RT — RAUMTHERMOSTAT FBH
- V ER — VORBEREITUNG ELEKTR. ROLLLADEN
- V M — VORBEREITUNG ELEKTR. MARKISE
- SCHALTER FÜR ELEKTR. ROLLLADEN
- V — VENTILATOR/LÜFTER
- L — LEERROHR
- LEERROHR FÜR TELEFONANSCHLUSS MIT KABEL
- L PVA — LEERROHR-VORBEREITUNG PV-ANLAGE
- S — LEERROHR MIT KABEL FÜR SAT
- GONG
- ELEKTR. TÜRÖFFNER
- SPRECHSTELLE
- VORBEREITUNG SPRECHSTELLE
- BEWEGUNGSMELDER
- AUSSCHALTER
- KONTROLL-AUSSCHALTER
- SERIENSCHALTER
- WECHSELSCHALTER
- DOPPEL-WECHSELSCHALTER
- DIMMERSCHALTER
- TASTSCHALTER
- KONTROLL-TASTSCHALTER
- KL — TASTSCHALTER KLINGEL
- ANSCHLUSS FÜR DECKENLEUCHTE
- ANSCHLUSS FÜR WANDLEUCHTE
- DS — ANSCHLUSS FÜR WANDLEUCHTE - DAUERSTROM
- LANGFELDLEUCHTE
- ERDUNG
- POTENTIALAUSGLEICH
- EVT — ELEKTROVERTEILERKASTEN
- OPTISCHER RAUCHMELDER
- V — STROM-HAUSANSCHLUSSKASTEN (HAK)
- UV-FBH UP — UNTERVERTEILER FBH UNTERPUTZ
- VORBEREITUNG E-MOBILITÄT
- STRASSENLATERNE

LEUCHTMITTEL UND LEUCHTKÖRPER GEHÖREN NICHT ZUM LIEFERUMFANG, SOWEIT IN DER BAUBESCHREIBUNG NICHT ANDERS BESCHRIEBEN.
DIE ELEKTROPLANUNG IST VOM AUSFÜHRENDEN ELEKTRIKER AUF DESSEN VOLLSTÄNDIGKEIT UND RICHTIGKEIT FACHLICH ZU PRÜFEN! ELEKTRO FÜR TECHNIK NACH ANGABEN BAULEITUNG.

ZEICHENERKLÄRUNG

OKR	ROHFUSSBODEN	HHK	HANDTUCHHEIZKÖRPER	DS	DECKENSCHLITZ
OKF	FERTIGFUSSBODEN	FBH	FUSSBODENHEIZUNG	FHT	FEUERHEMMENDE TÜR
BRH	BRÜSTUNGSHÖHE	VM	GIPSKARTON-VORSATZSCH.	NA	NOTAUSGANG
ARK	AUFSATZROLLLADEN	VK	VORDERKANTE	WM	WASCHMASCHINE
EL. ARK	ELEKTR. AUFSATZROLLLADEN	UK	UNTERKANTE	WT	WÄSCHETROCKNER
JAL	JALOUSIE	OK	OBERKANTE	RR	REGENROHR
KU	KURBEL	UKD	UNTERKANTE DECKE	BE	BODENEINLAUF
D	DREH-FLÜGEL	OKD	OBERKANTE DECKE	DV	DACHVORSPRUNG
DK	DREH-KIPP-FLÜGEL	AK	AUFKANTUNG	PT	PUTZTÜR
KIPP	KIPPFLÜGEL	BD	BODENDURCHBRUCH	UV	UNTERVERTEILER
FEST	FESTSTEHEND	WD	WANDDURCHBRUCH	ZK	ZÄHLERKASTEN
DFF	DACHFLÄCHENFENSTER	DD	DECKENDURCHBRUCH	GOK	GELÄNDEOBERKANTE NEU
LS	LICHTSCHACHT	SWS	SENKR. WANDSCHLITZ	SW	SONDERWUNSCH
HK	HEIZKÖRPER	BS	BODENSCHLITZ	RW	RETTUNGSWEG

MATERIALVERZEICHNIS

- BETON LT. STATIK
- MAUERWERK LT. STATIK
- STAHLBETONFERTIGTEILE LT. STATIK
- VOLLWÄRMESCHUTZ LT. WSNW
- GIPS-STÄNDERWÄNDE

ALLE MASSE SIND VOM BAULEITER VOR ORT VERANTWORTUNGSVOLL ZU PRÜFEN !

DIE TÜR- UND BRÜSTUNGSHÖHEN BEZIEHEN SICH AUF ROHFUSSBODEN !
IN DEN FENSTERHÖHEN-MASSANGABEN IST DIE HÖHE DER AUFSATZ-ROLLLADENKASTEN - SOWEIT VORHANDEN ENTHALTEN !

Übersicht

INDEX	DATUM	ÄNDERUNGEN
A	11.04.2023	Einpflegung Sonderwünsche Bauherr

weisenburger bau

PROJEKT 8844	Neubau 37 Reihenhäuser, mit Stellplätzen und Carports Baumgartenwiesen 91154 Roth Flst.-Nr.: 1269/02, 1267/08 - 1267/16, 1269/20 - 1269/25, 1269/27 - 1269/45 1269/48 - 1269/68, 1269/71 - 1269/76
PLANUNGSPHASE	Werkplanung — M 1:50 / DIN 930 x 760 / GEZ M.O.H. / D 04.04.2023
PLANINHALT	GR Dachgeschoss HausNr. 33 - HausNr. 37
PLANBEZEICHNUNG	8844_ARCH_33-37_WP_DG_A_ 11.04.2023
BAUHERRSCHAFT	Objekt Maison Bay 22 GmbH Willy-Brandt-Allee 6 65197 Wiesbaden
PLANVERFASSER	weisenburger bau GmbH Ludwig-Erhard-Allee 21 76131 Karlsruhe Telefon 0721/61935-0