


WOHNHAUSNEUBAU FÜR HERRN GEORG NEUERER IN ESCHENBACH i.d. OFF.


TEXTURPLAN

M = 1:100

ERDGESCHOSS

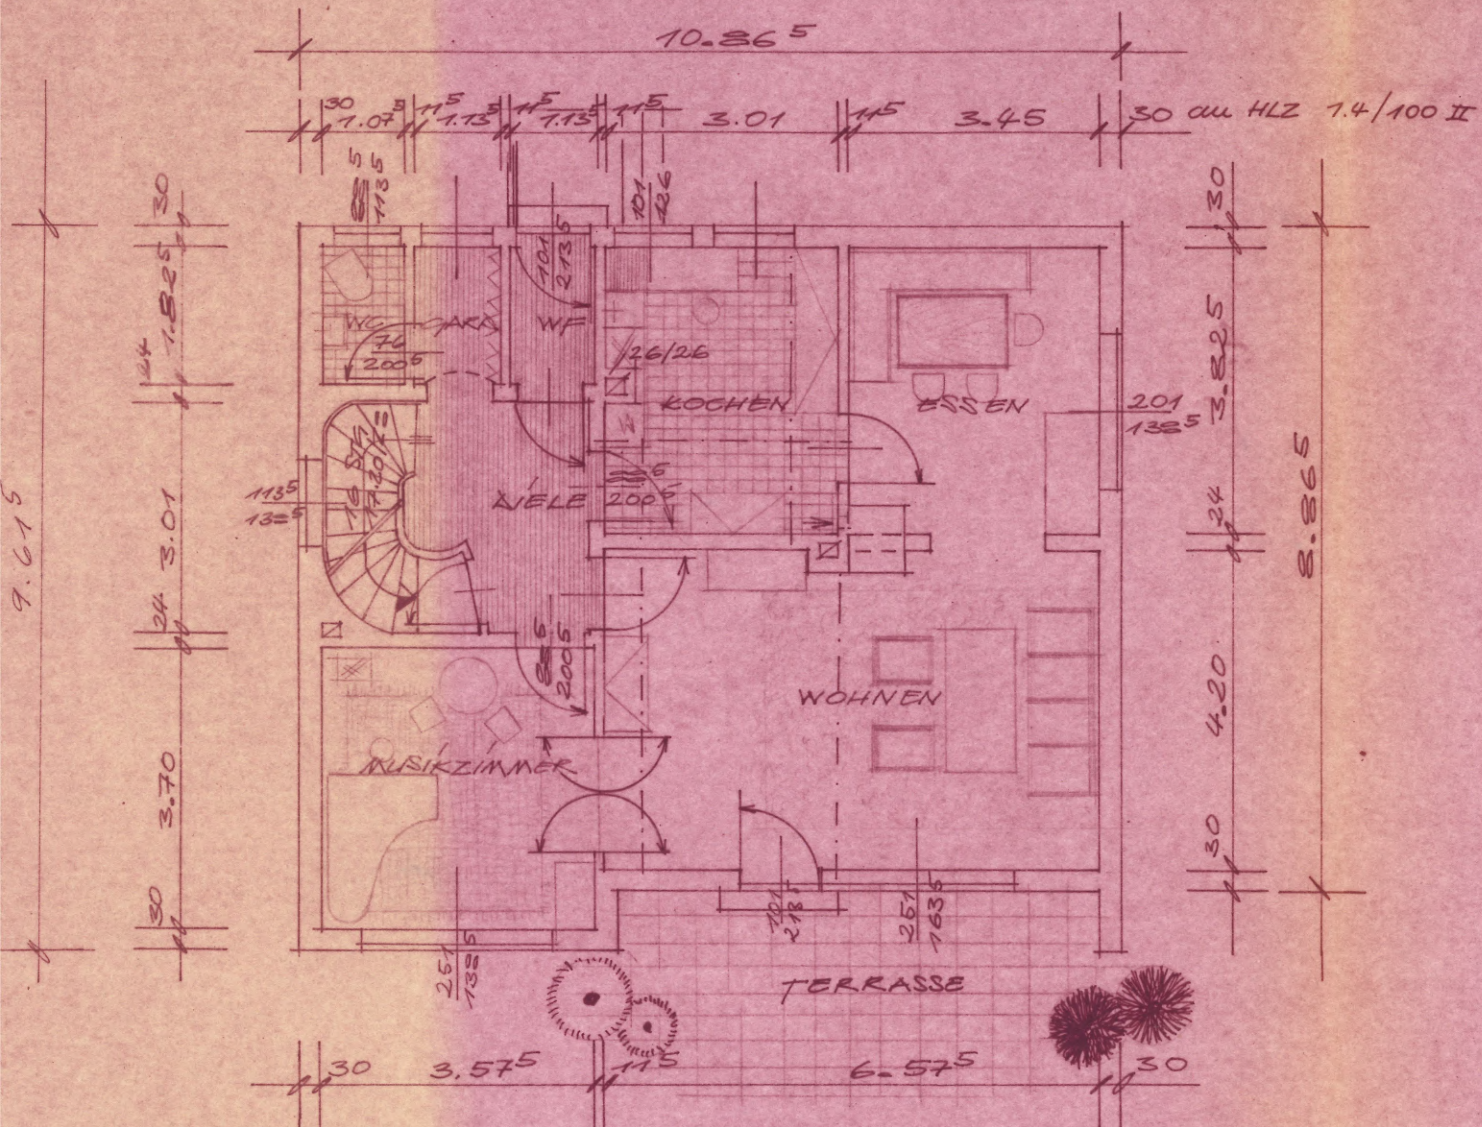

OBERGESCHOSS

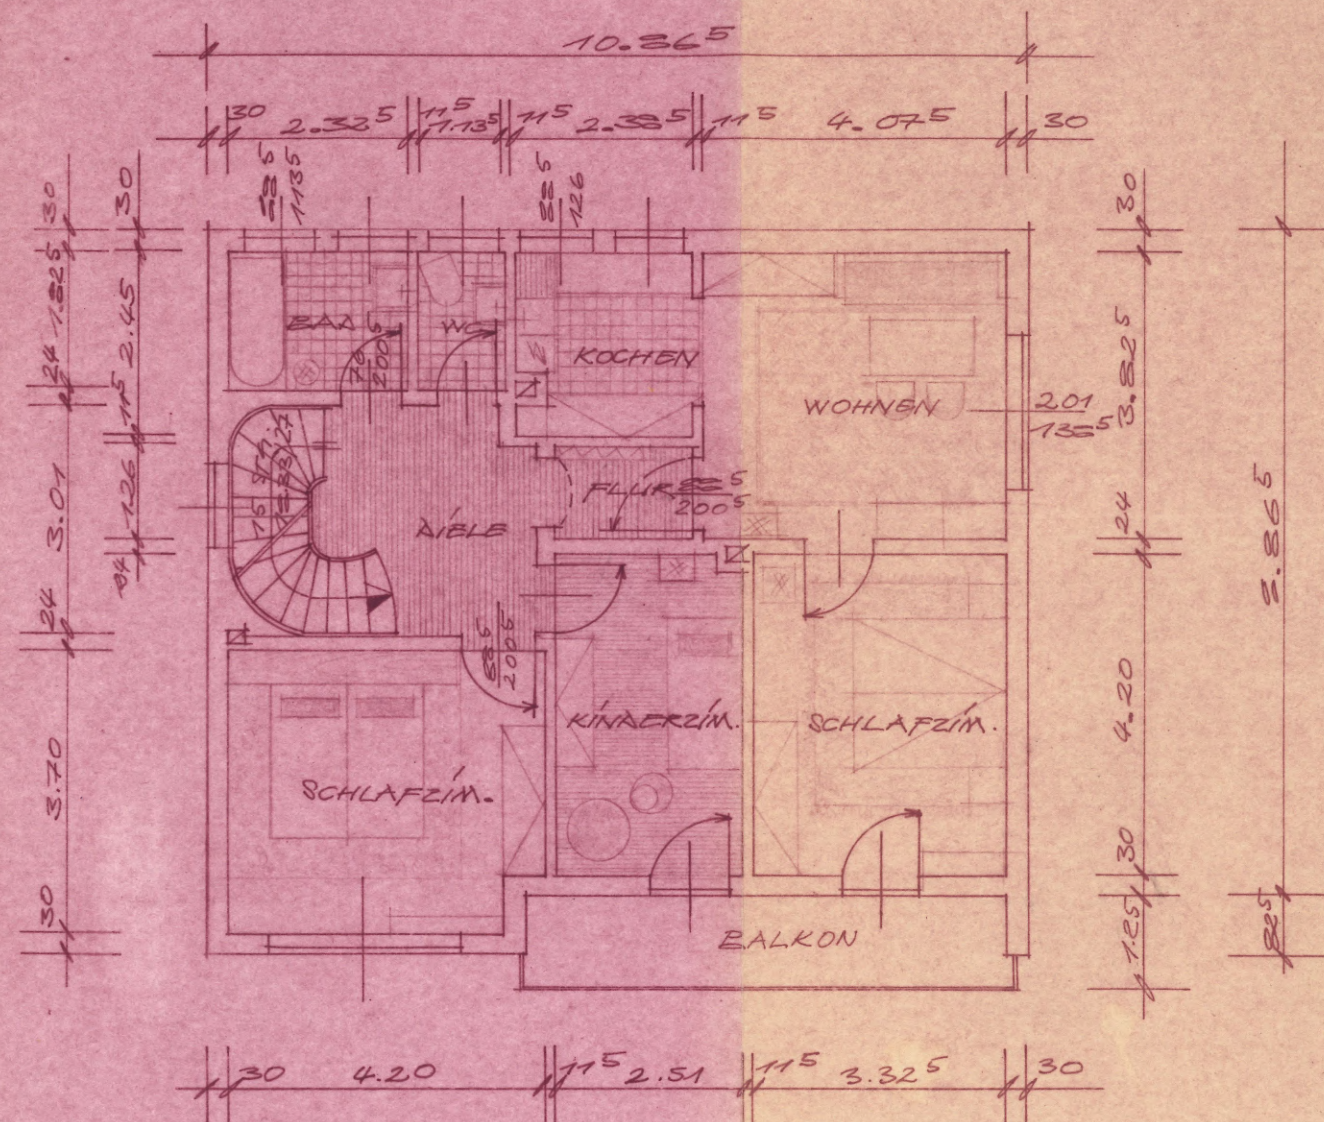

BAUHERR:


ANGRENZER:

ESCHENBACH i.d. OFF., 17.4.64

ARCHITECT
GEORG STANGE
ESCHENBACH/OFF.
TELEFON: 09645/284

-TEKTUR PLAN-

SCHNITT

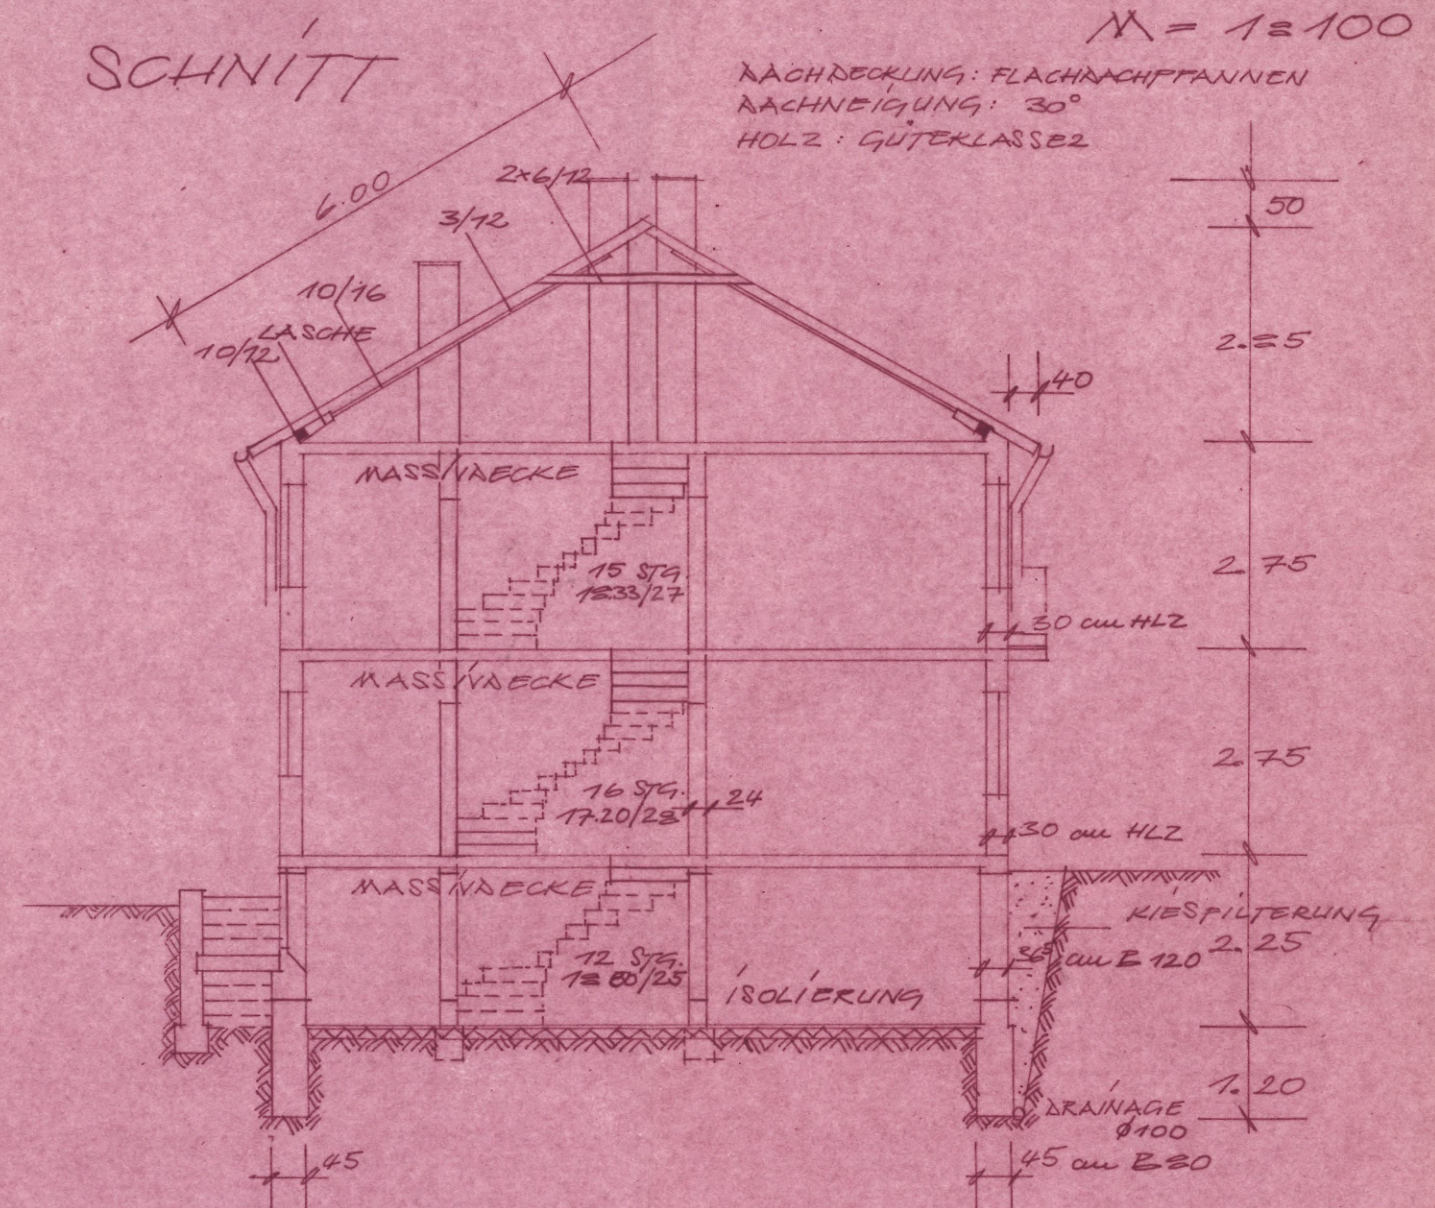


ANGRENZER:

ARCHITEKT
GEORG STANGE
ESCHENBACH/OPF.
TELEFON: 09645/284


WOHNHAUSNEUBEAU FÜR HERRN GEORG NEUERER
IN ESCHENBACH i. d. O.F.F.

M = 1:100

- TEKTURPLAN -

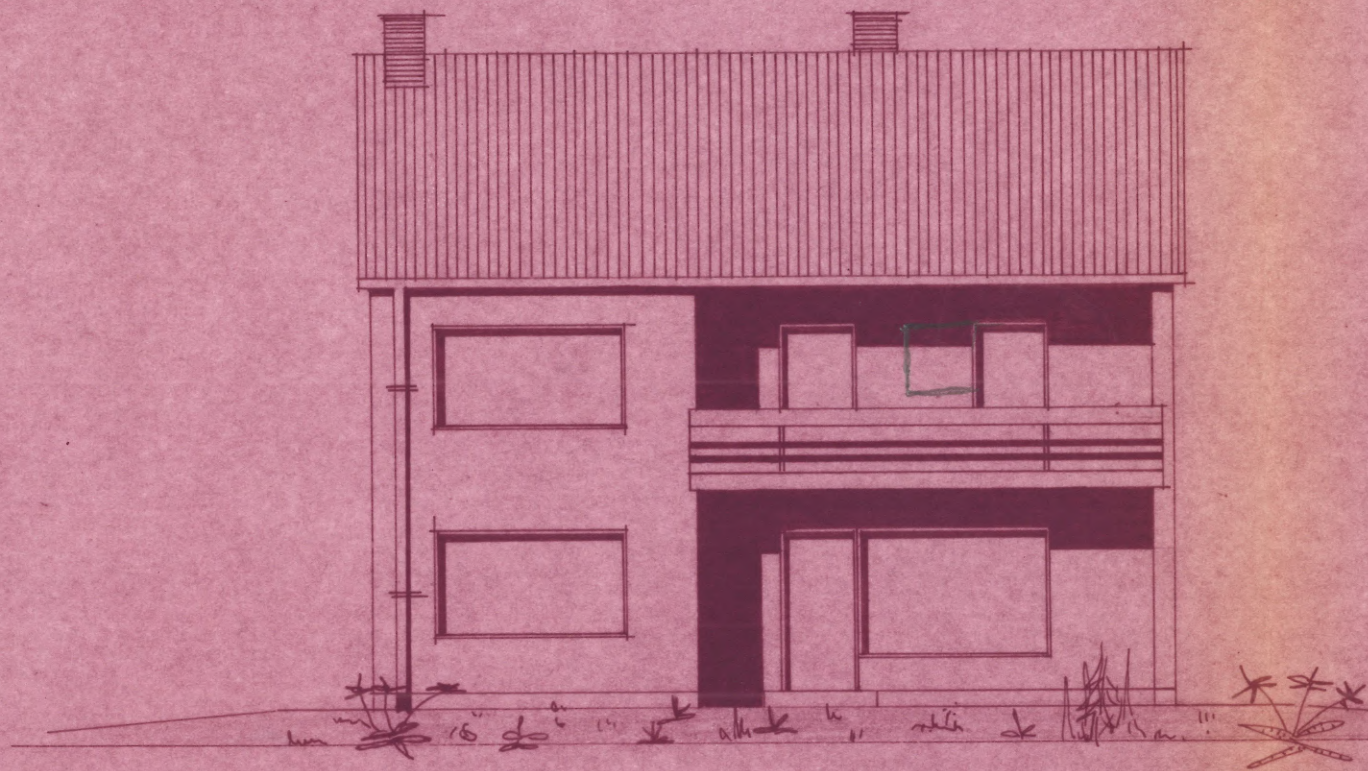

SÜDANSICHT

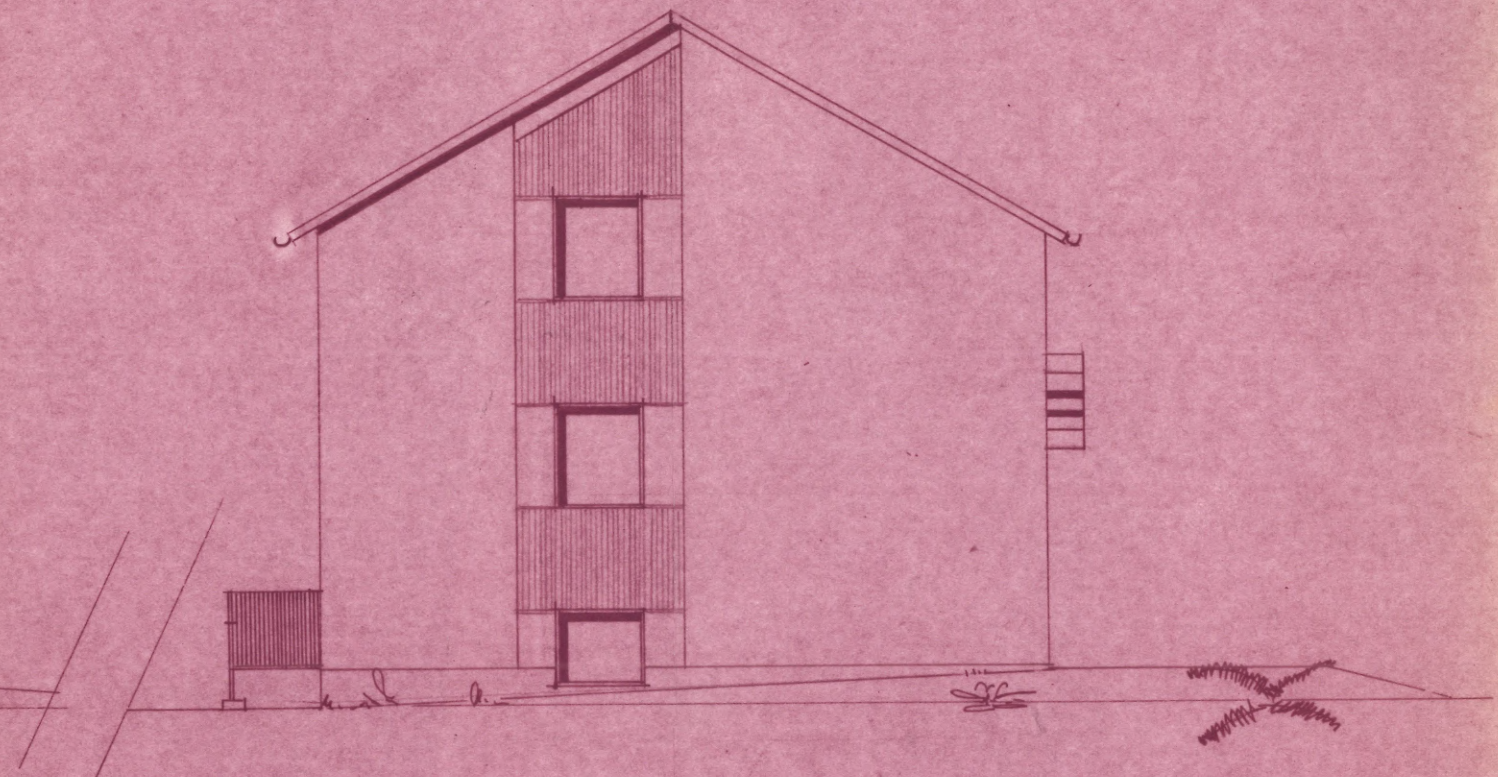

WESTANSICHT

BAUHERR =

ANGRENZER =


ESCHENBACH i. d. O.F.F., DEN 17. 4. 64

ARCHITEKT
GEORG STANGE
ESCHENBACH/O.F.F.
TELEFON: 09645/284


WOHNHAUSNEUBAU FÜR HERRN GEORG NELIERER
IN ESCHENBACH i.d.OPF.

-TEKTURPLAN-

M = 1:100

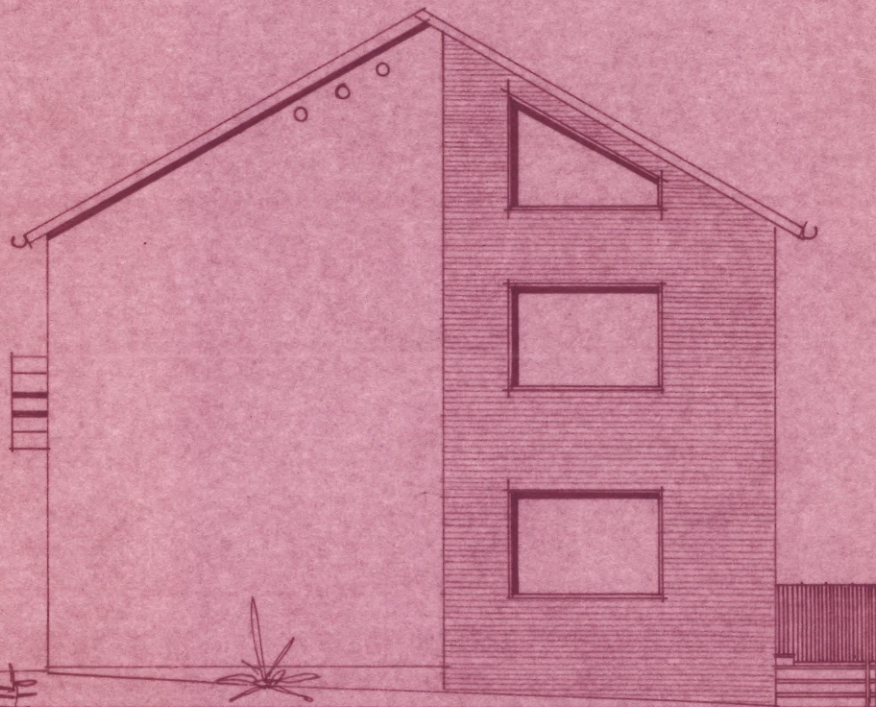

OSTANSICHT

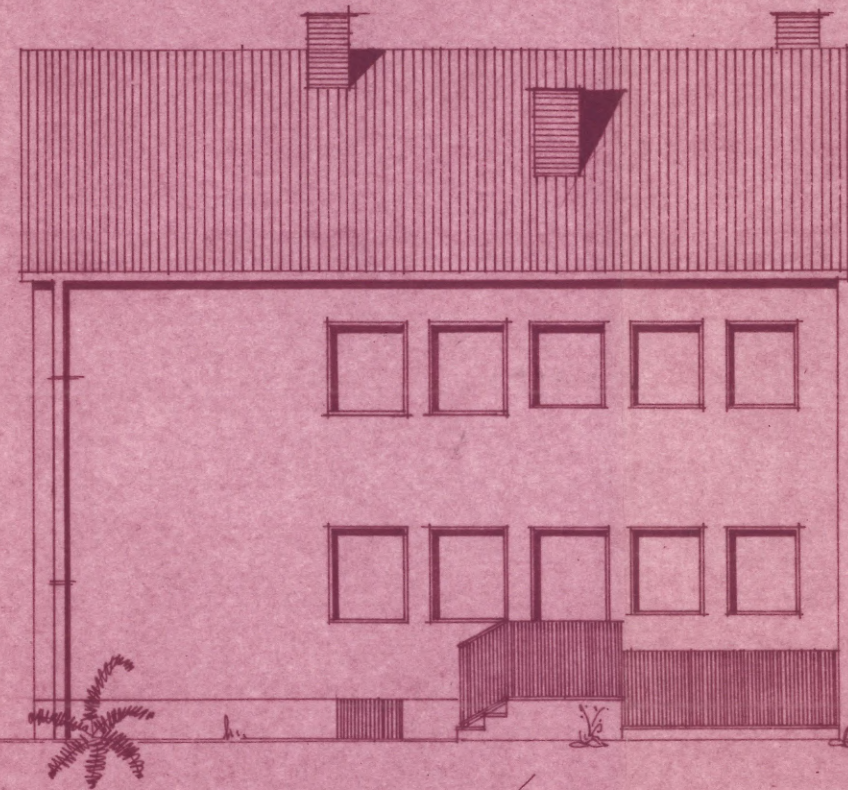

NORDANSICHT

Bauherr =

Angrenzender =

ESCHENBACH i.d.OPF., 17.4.48

ARCHITEKT
GEORG STANGE
ESCHENBACH/OPF.
TELEFON: 09645/234