

# FORTUNA CityLiving

## 2544 Leobersdorf, Marktplatz 3a


Ich darf Sie herzlich in fortuna CityLiving Leobersdorf begrüßen.

Die Anlage umfasst 47 Wohnungen & 4 Geschäftslokale:

- Wohnungsgrößen von 43m<sup>2</sup> - 241m<sup>2</sup>
- Terrassen, Balkon oder Dachterrasse
- 6 Loft & 1 Maisonette Wohnung mit großer Dachterrasse
- Stellplätze, Kellerabteile, Personenlift

Erfüllen Sie sich Ihren Wohntraum in Leobersdorf!

Hauptstraße

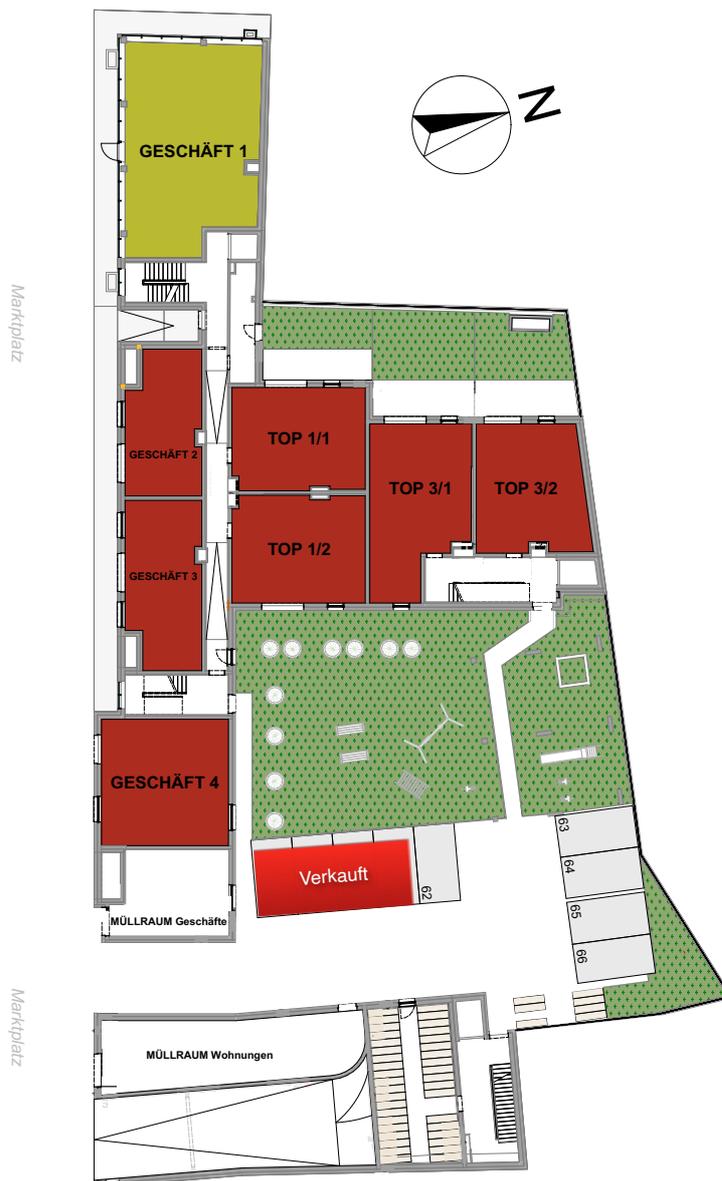

Erdgeschoss

**Geschoß-  
übersicht**

**Erdgeschoß**

2544 Leobersdorf  
Marktplatz 3a

**Auskunft und Beratung:**

Herr Ing. Schmöllnerl  
0664/42 97 898

Herr Stadler  
0664/22 12 357

[www.fortunaBau.at](http://www.fortunaBau.at)

Bauunternehmen Fortuna  
GmbH  
Rathausplatz 14  
2000 Stockerau






# 2544 Leobersdorf, Marktplatz 3a

Hauptstraße

## Geschoß- übersicht

### 3. OG

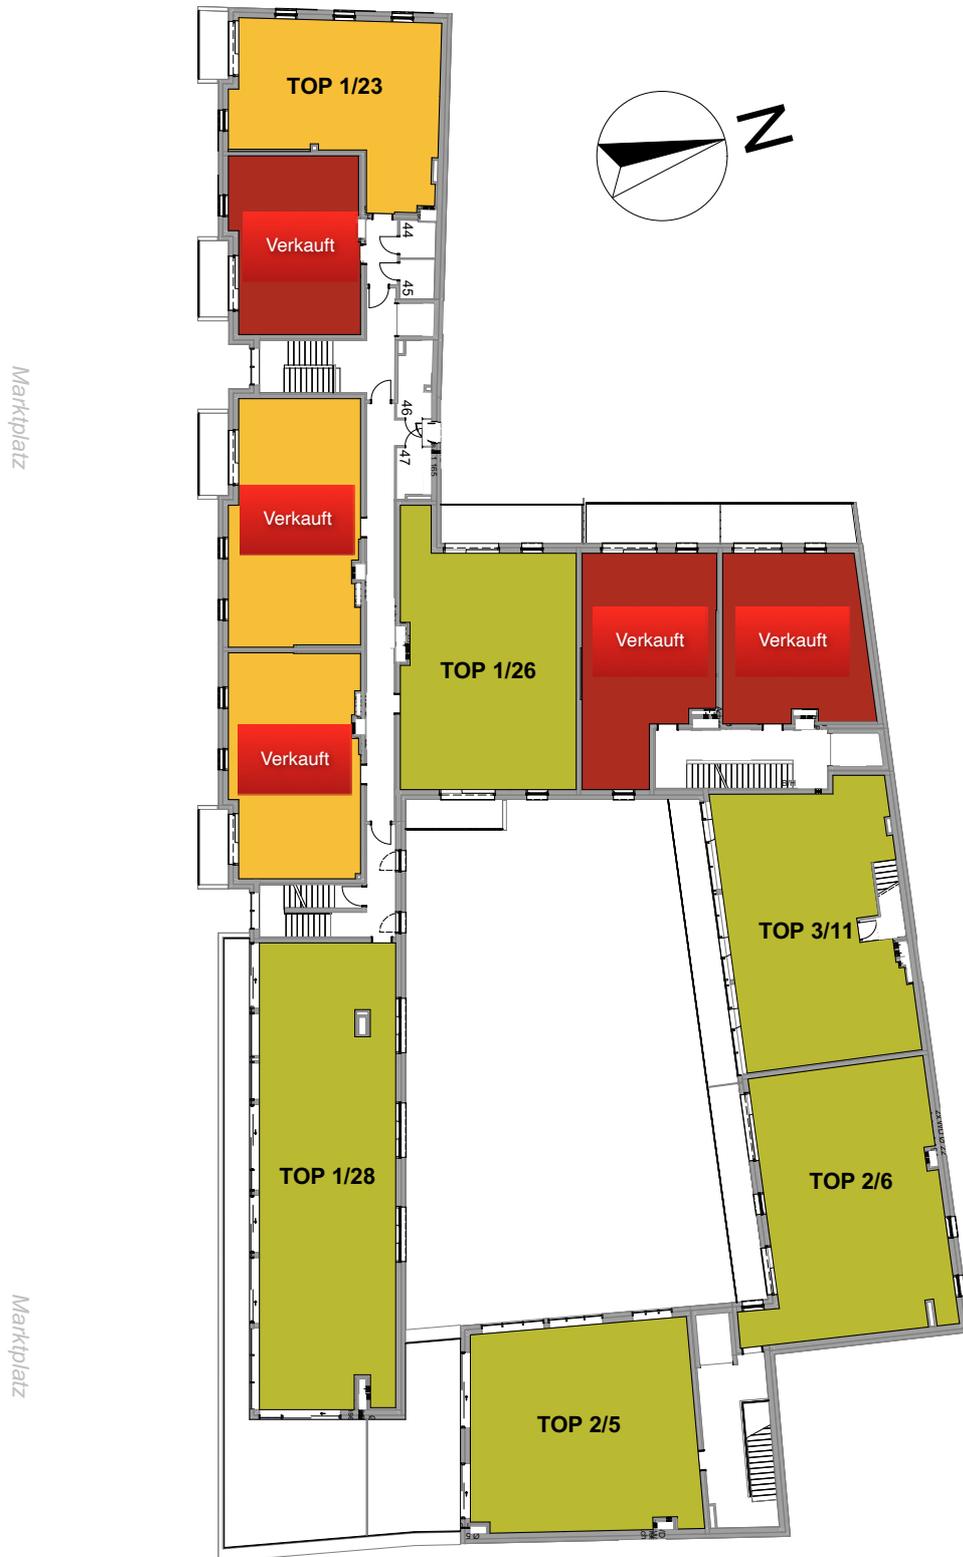

3. Stock

2544 Leobersdorf  
Marktplatz 3a

#### Auskunft und Beratung:

Herr Ing. Schmöllerl  
0664/42 97 898

Herr Stadler  
0664/22 12 357

[www.fortunaBau.at](http://www.fortunaBau.at)


Bauunternehmen Fortuna  
GmbH  
Rathausplatz 14  
2000 Stockerau

# 2544 Leobersdorf, Marktplatz 3a

Hauptstraße

## Geschoß- übersicht

### 4. OG

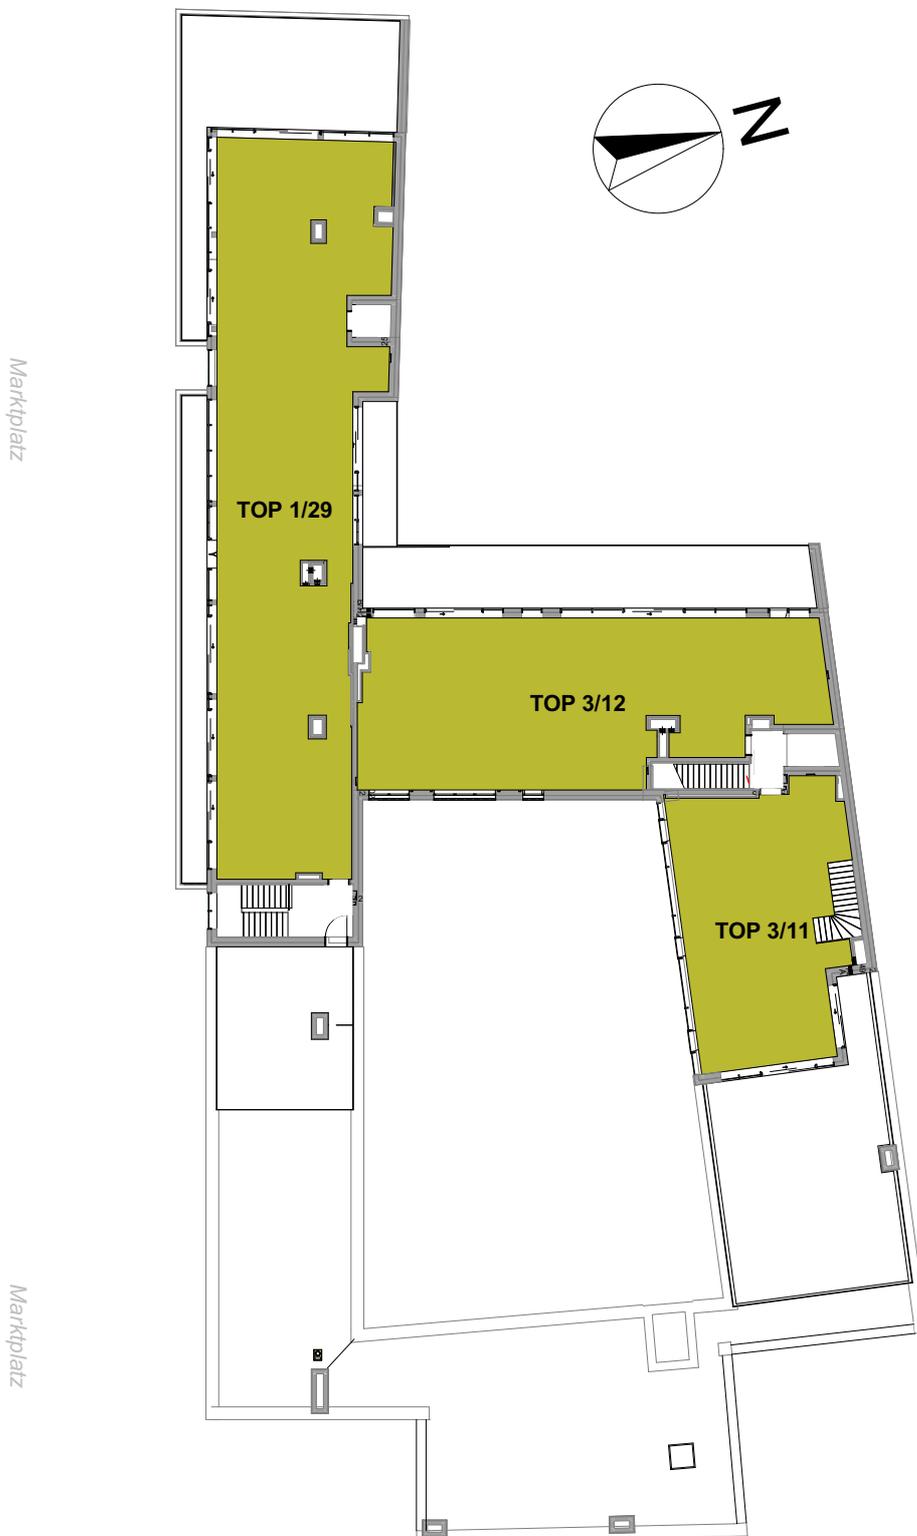

4. Stock

2544 Leobersdorf  
Marktplatz 3a

#### Auskunft und Beratung:

Herr Ing. Schmöllerl  
0664/42 97 898

Herr Stadler  
0664/22 12 357

[www.fortunaBau.at](http://www.fortunaBau.at)


Bauunternehmen Fortuna  
GmbH  
Rathausplatz 14  
2000 Stockerau

# 2544 Leobersdorf, Marktplatz 3a

## Geschoß- übersicht

## Tiefgarage

Hauptstraße

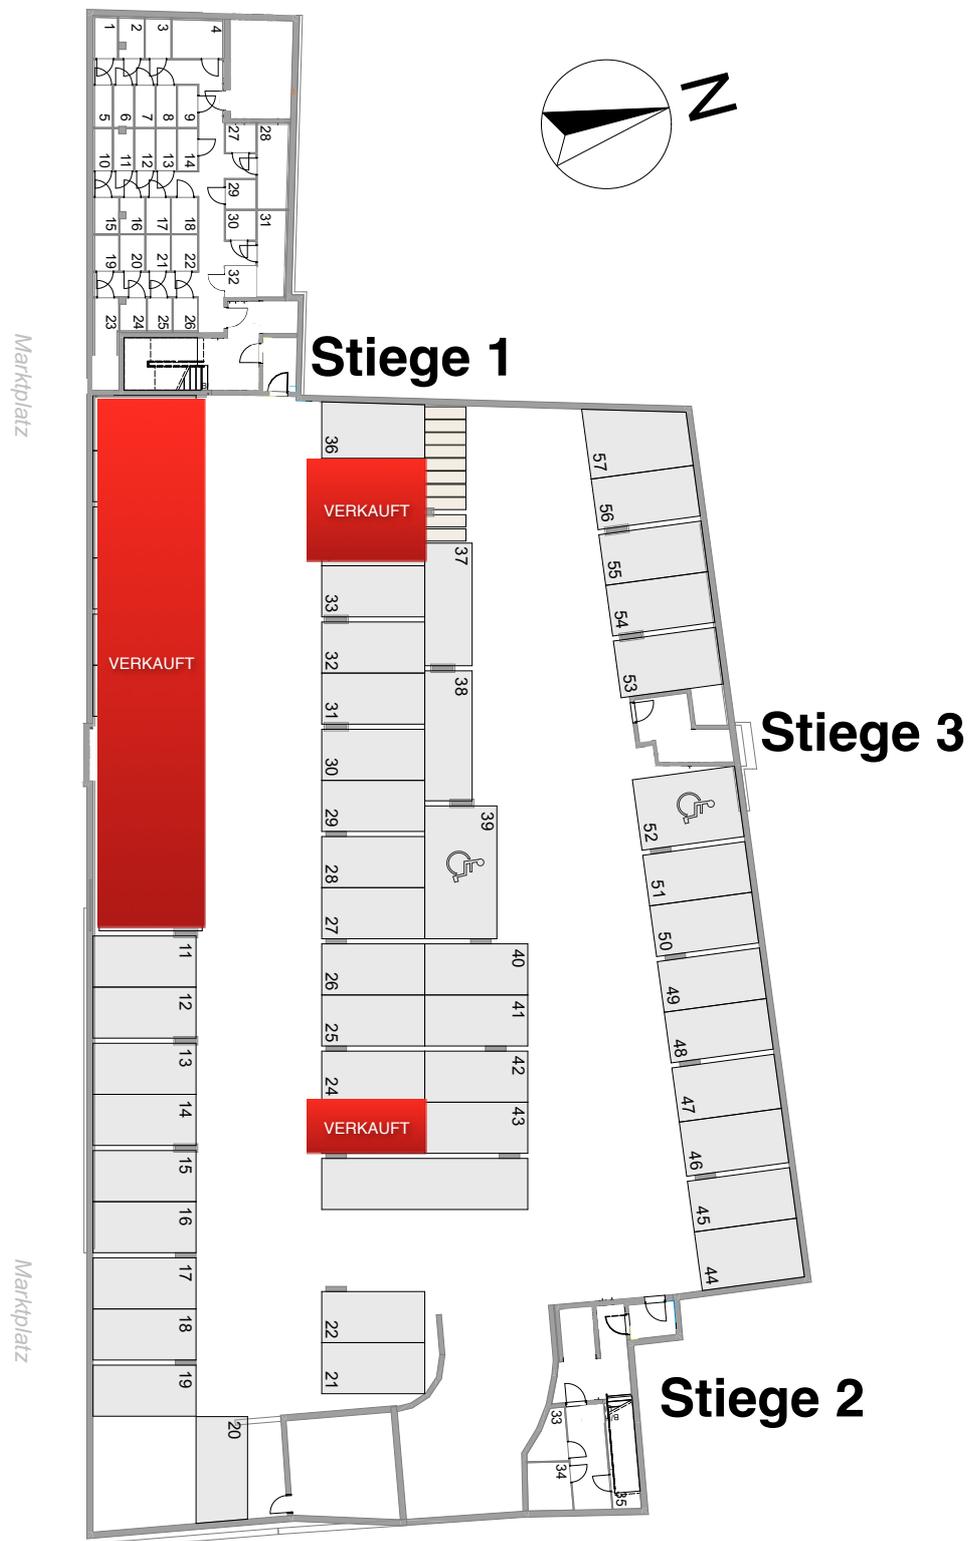

2544 Leobersdorf  
Marktplatz 3a

**Auskunft und Beratung:**

Herr Ing. Schmöllerl  
0664/42 97 898

Herr Stadler  
0664/22 12 357

[www.fortunaBau.at](http://www.fortunaBau.at)

Bauunternehmen Fortuna  
GmbH  
Rathausplatz 14  
2000 Stockerau

Kellergeschoss / Tiefgarage