


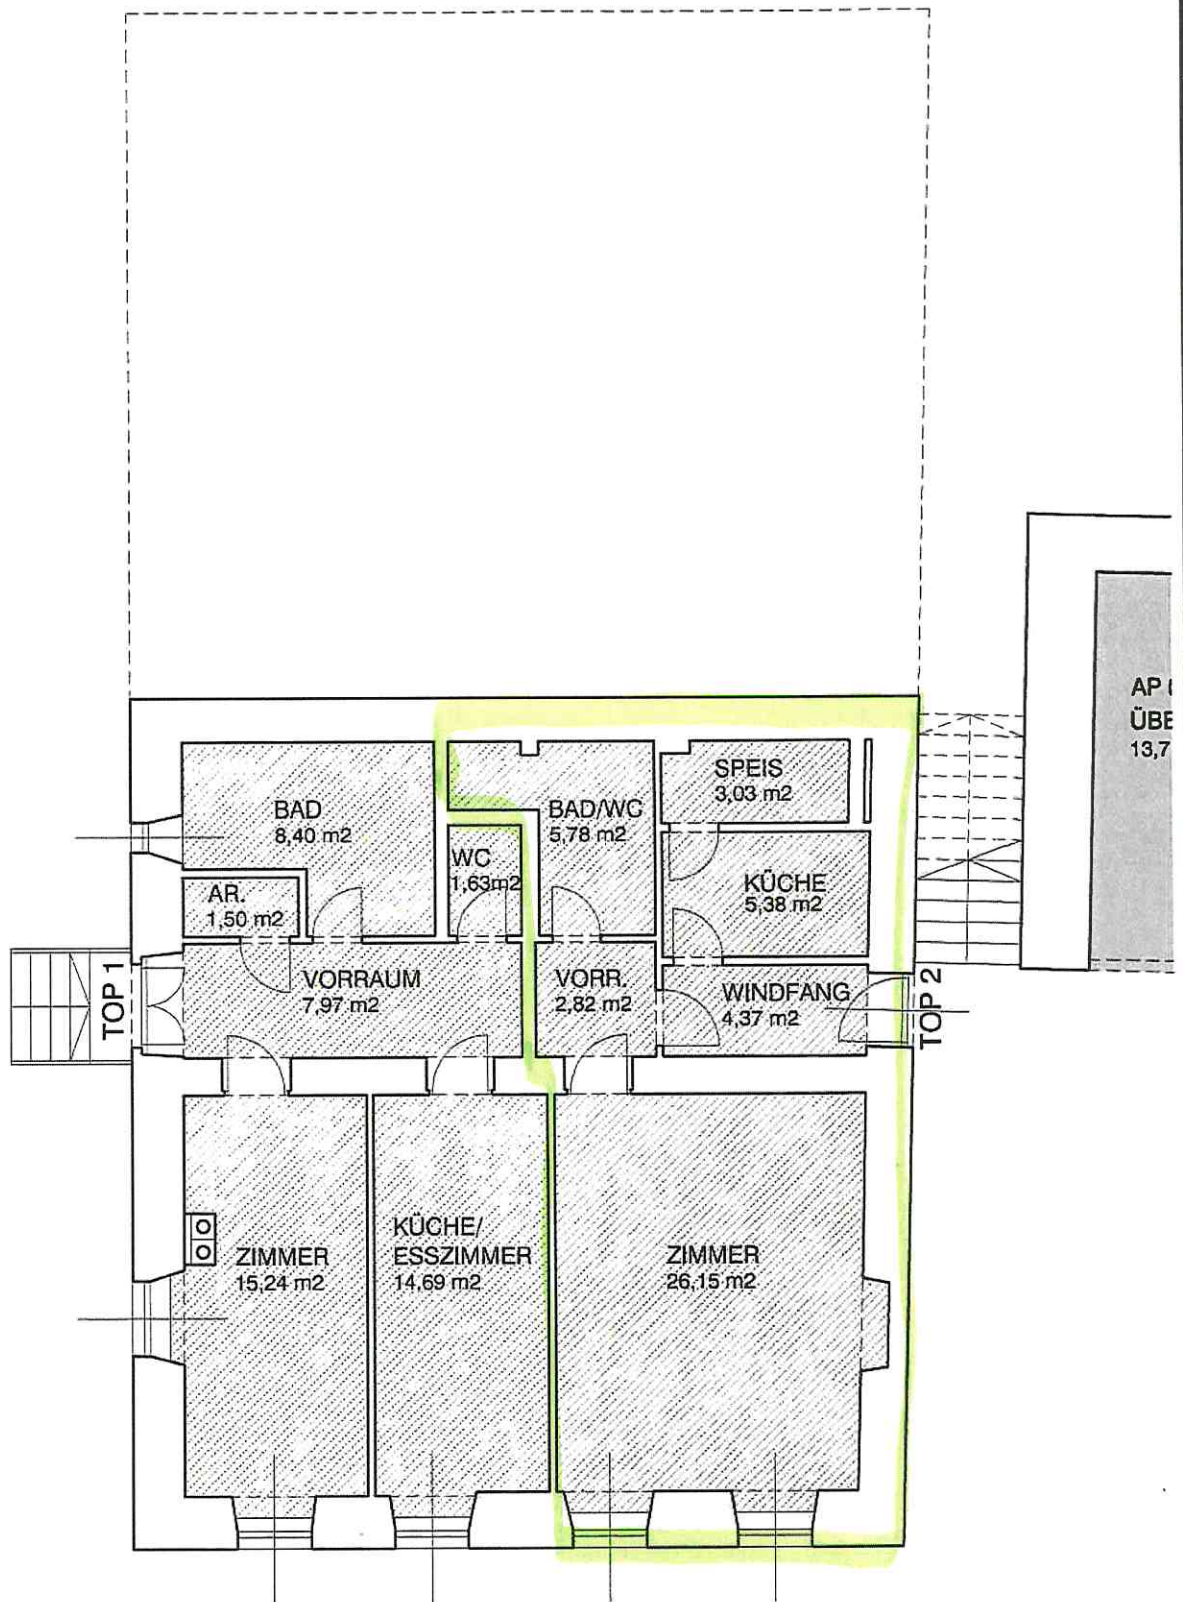

	TOP 1		TOP 6
	TOP 2		TOP 6
	TOP 3		ALLGEMEIN
	TOP 4		ABSTELLPLÄTZE
	TOP 5		



ARCHITEKT DIPL. ING.
WINFRIED LECHNER
Erzherzog Johann Gasse 6/4, 8200 Gleisdorf
Tel. +43 3112 4471-244 Fax 4471-9

PROJEKTITEL: NUTZWERTGUTACHTEN zu EZ 50, KG 66318			
PLAN NR.: GN 0421_3	PLANBEZEICHNUNG: ERDGESCHOSS	MASSSTAB: 1:100	QZ: JF
		Datum: 13.11.2019	