


DACHATELIER

/EINGEZEICHN. IN GRUNDRISS OG/

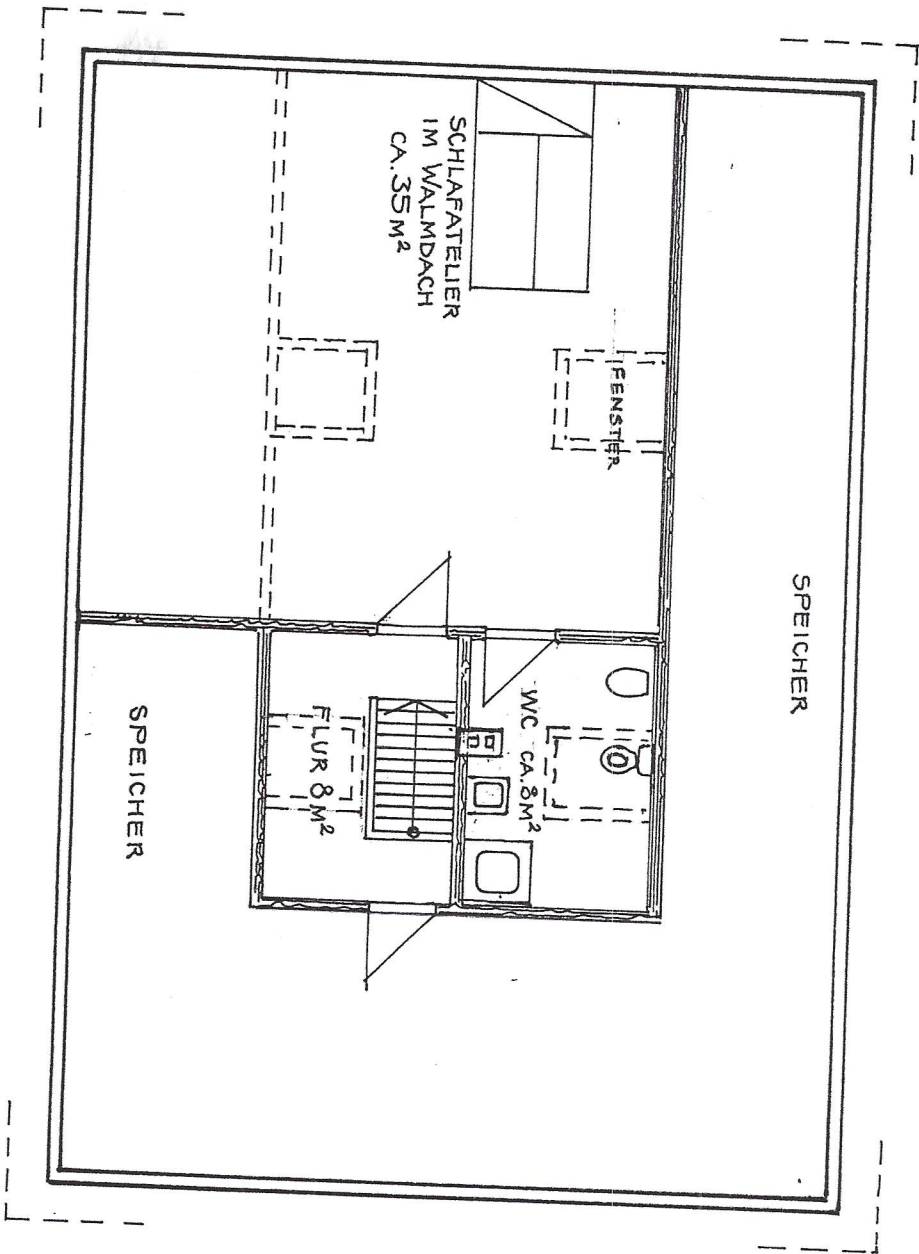

DG
 + WOHNFL. CA 51 M²
 + NUTZFL. CA 82 M²

SCHLAFATELIER
 IM WALMDACH
 CA. 35 M²




FENSTER

SPEICHER

WC CA. 8 M²

FLUR 8 M²


SPEICHER

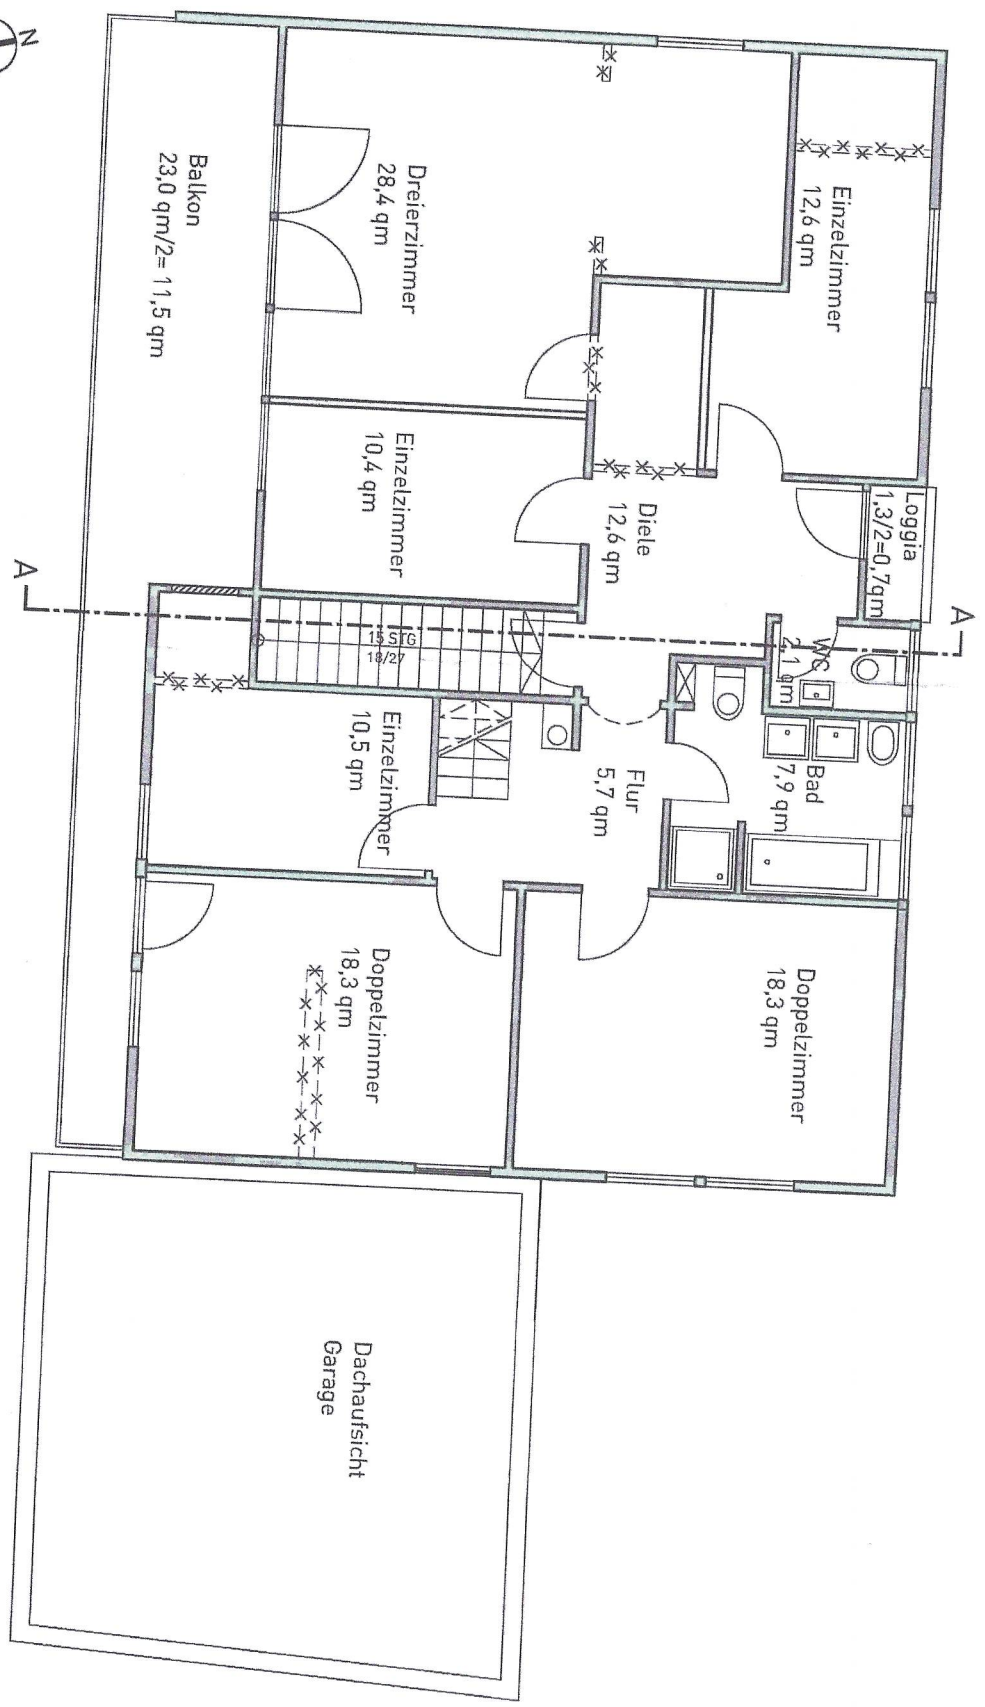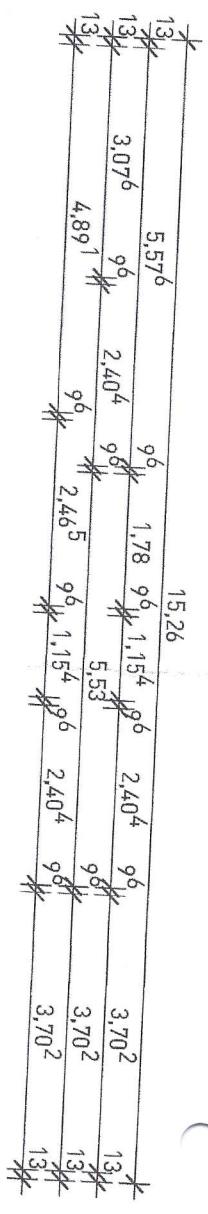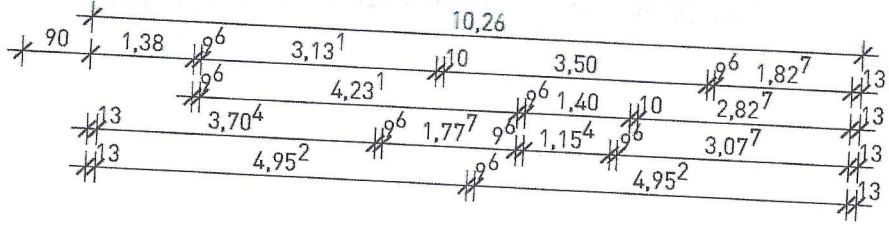


OBERGESCHOSS M1:100

Dachaufsicht
Garage

FIG.

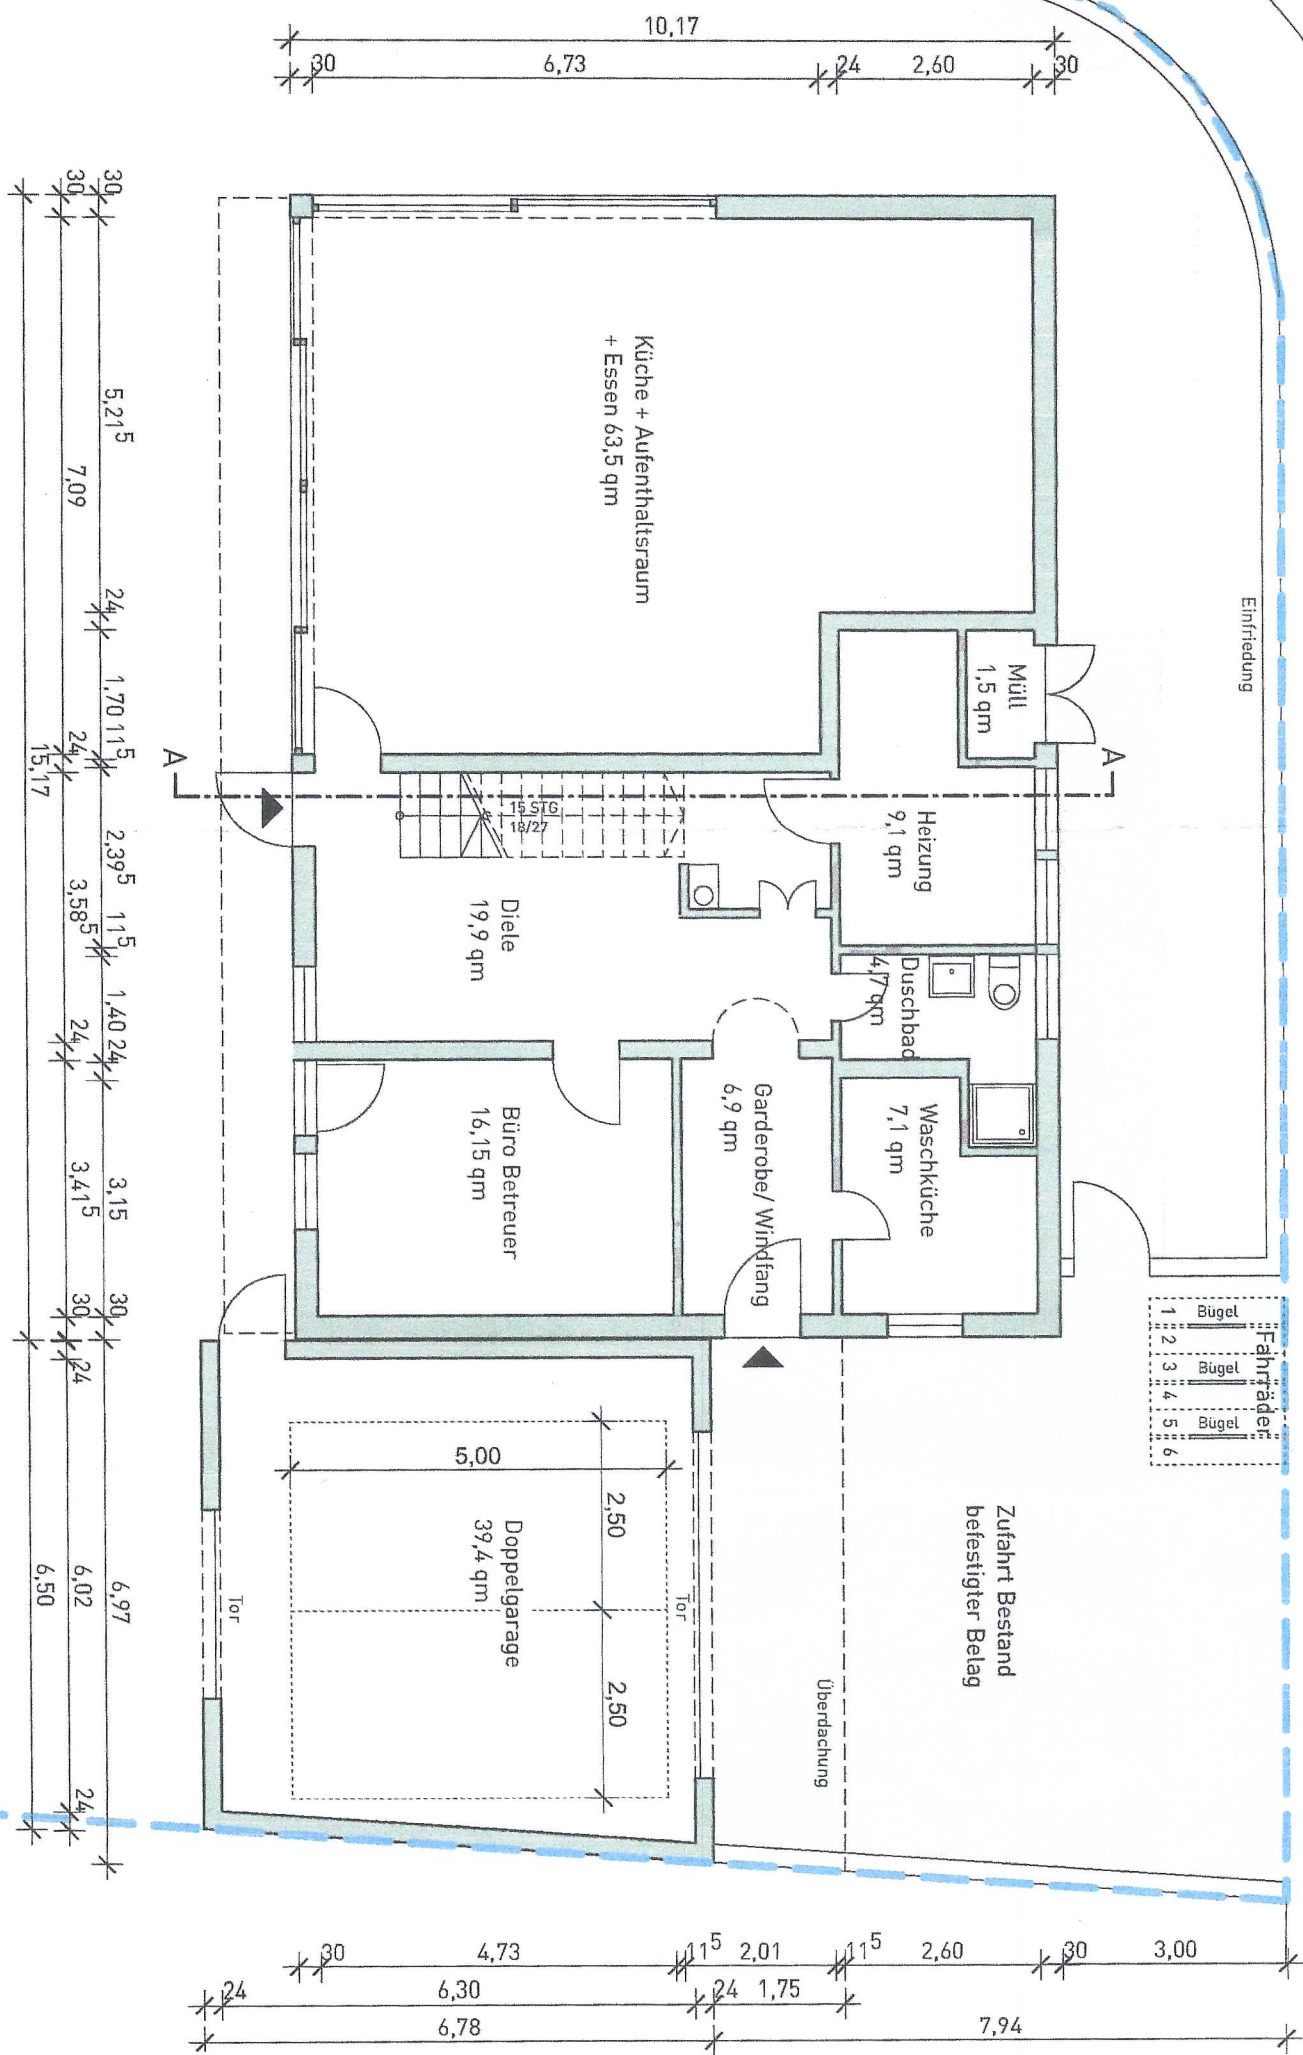

1	Bügel
2	Bügel
3	Bügel
4	Bügel
5	Bügel
6	Bügel

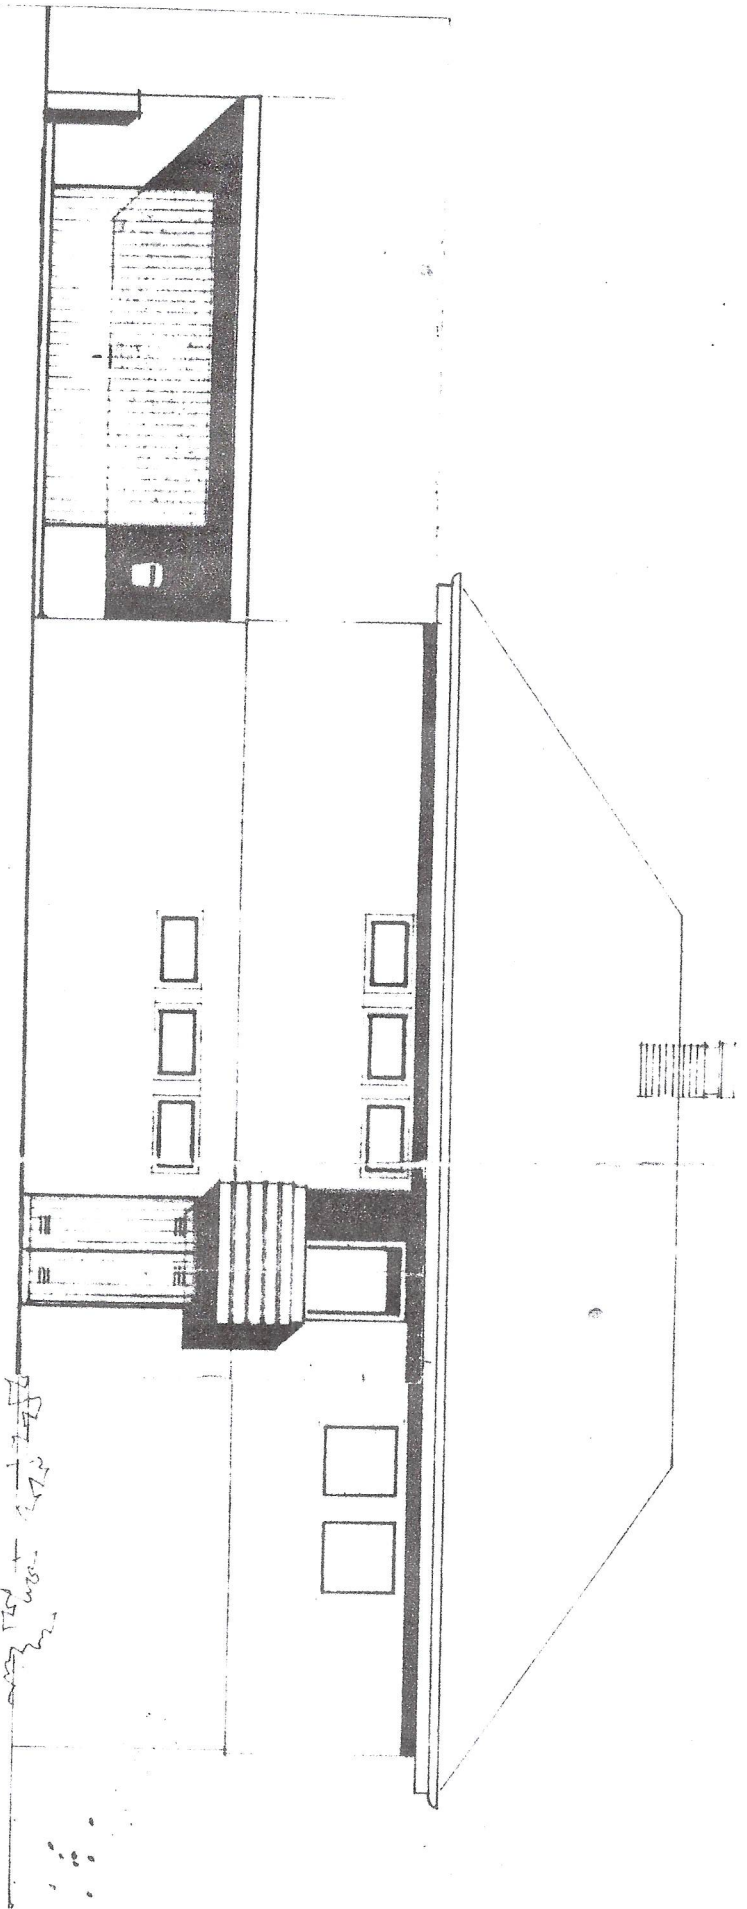

NORDANSICHT

DER BAUHERR UND GRUND-
STÜCKSEIGENTÜMER:

556 / 15

DIE NACHBARKENNTNISNAHME
UND ZUSTIMMUNG):

556

556/17

AUSFERTIGUNG

TEKTURKLAPPE
NORDANSICHT

DER PLAIFERTIGER:
MÜNCHEN IM JAN. 1971

Blumaden

12

EINFRIEDUNG AN DER OBERSTADTDRER - STR.

