


**Grundriss Erdgeschoss
M 1 : 100**

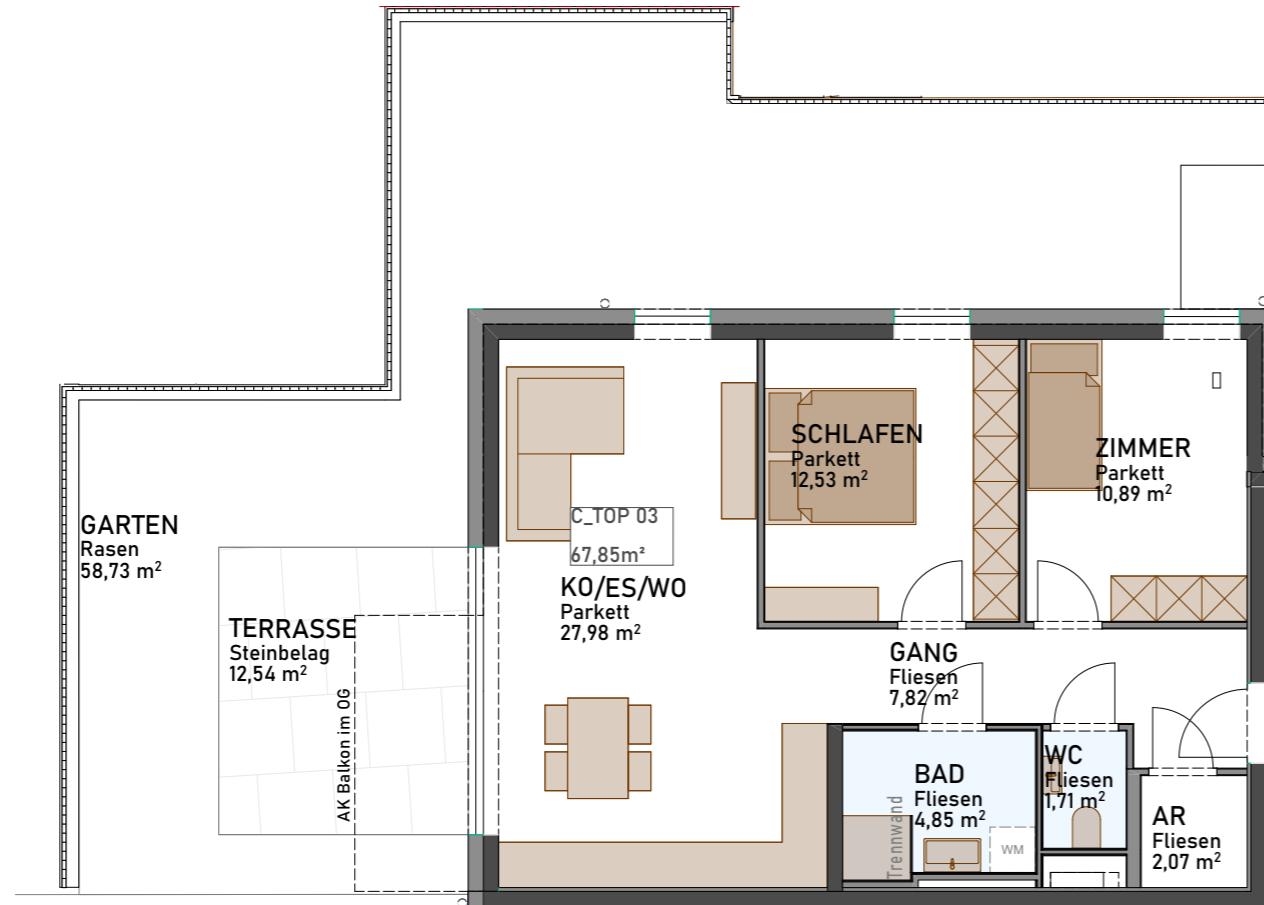

EG	14 Wohnung C_Top 03		
	Gang	7,82	7,82
	WC	1,71	1,71
	AR	2,07	2,07
	Schlafen	12,53	12,53
	Bad	4,85	4,85
	Zimmer	10,89	10,89
	W/E/K	27,98	27,98
			67,85


Terrasse 12,54

Grünfläche / Garten 58,73
Kellerabteil AR 03 6,25

Standort



**Grundriss Erdgeschoss / Gesamtübersicht
M 1 : 250**

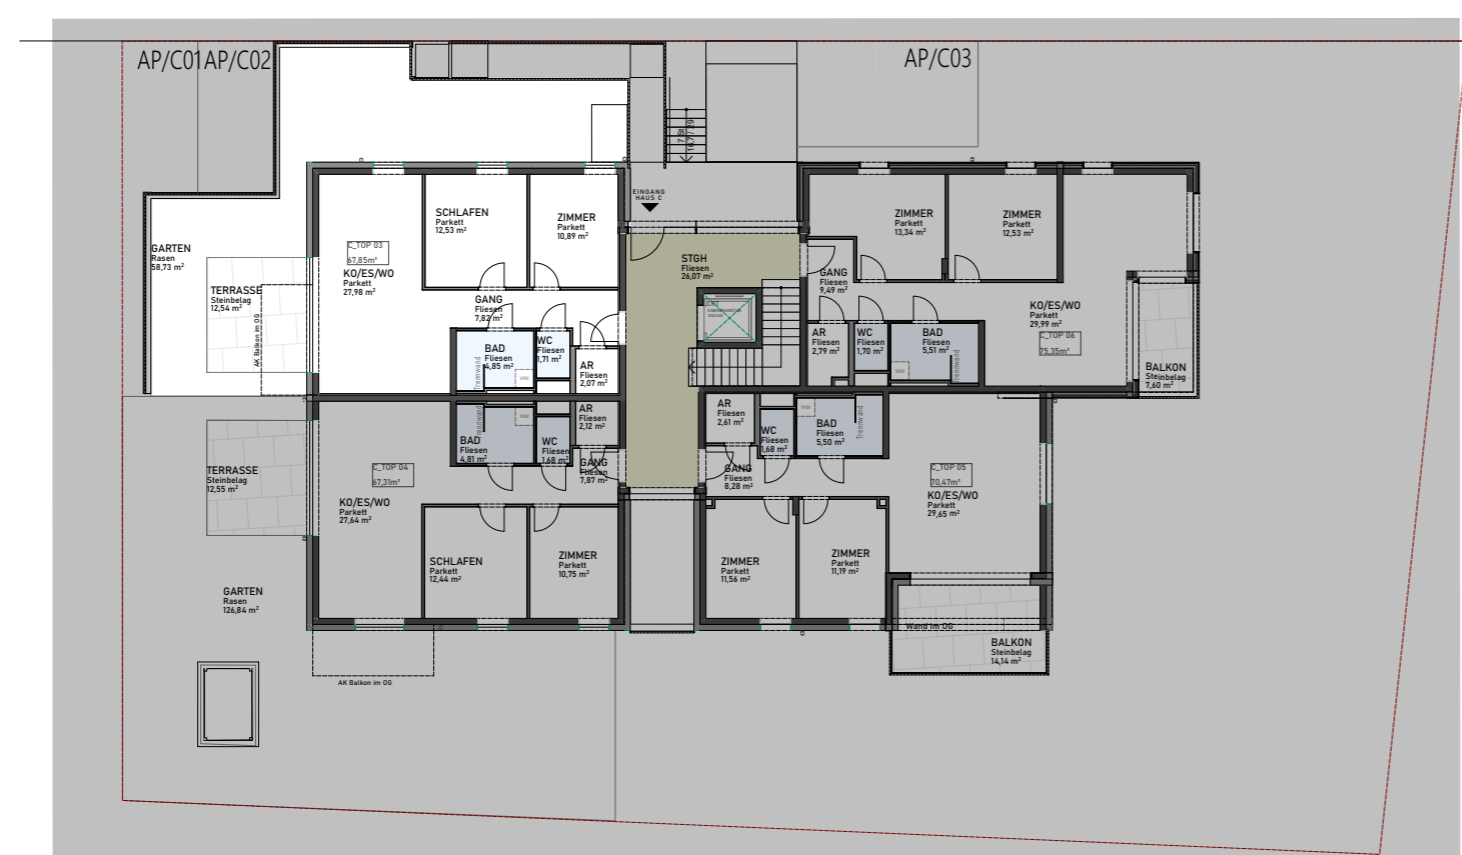

Haus C TOP 3


IBD Wohnen mit Ausblick

Immobilien Deutinger GmbH
Hubdorf 19a | 5611 Grossart
office@immodeutinger.at
+43 6414 / 20 384
+43 664 / 81 24 760


Das Urheberrecht am Planinhalt verbleibt dem Verfasser, ohne schriftliche Zustimmung dürfen keine Änderungen vorgenommen werden.

Bei dieser planlichen Abbildung handelt es sich um eine schematische Darstellung. Gültig ist das Naturmaß; Rohbaumaß. Möblierung ist Vorschlag des Bauträgers, Maßstab kann abweichen.

MASSTAB 1:100, 1:250
STAND 23.05.2024

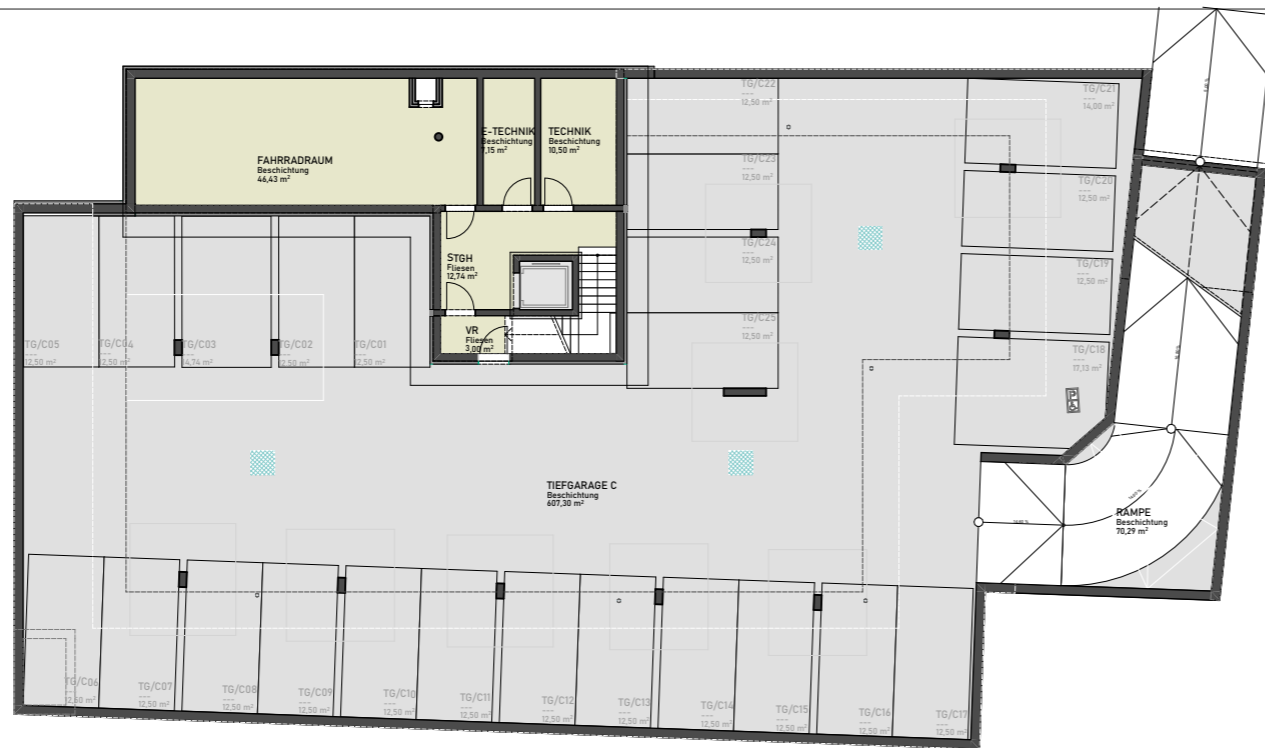


Grundriss Tiefgarage

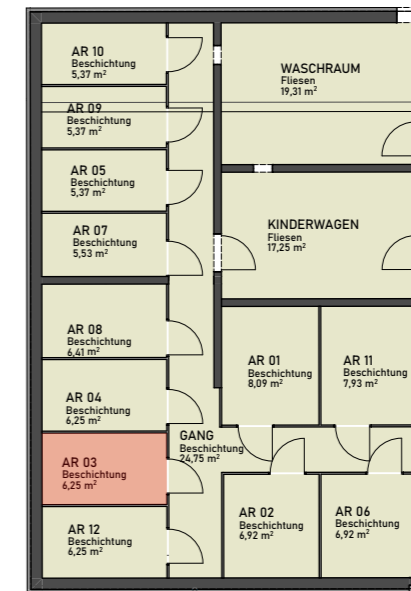

Nebenräume

Standort

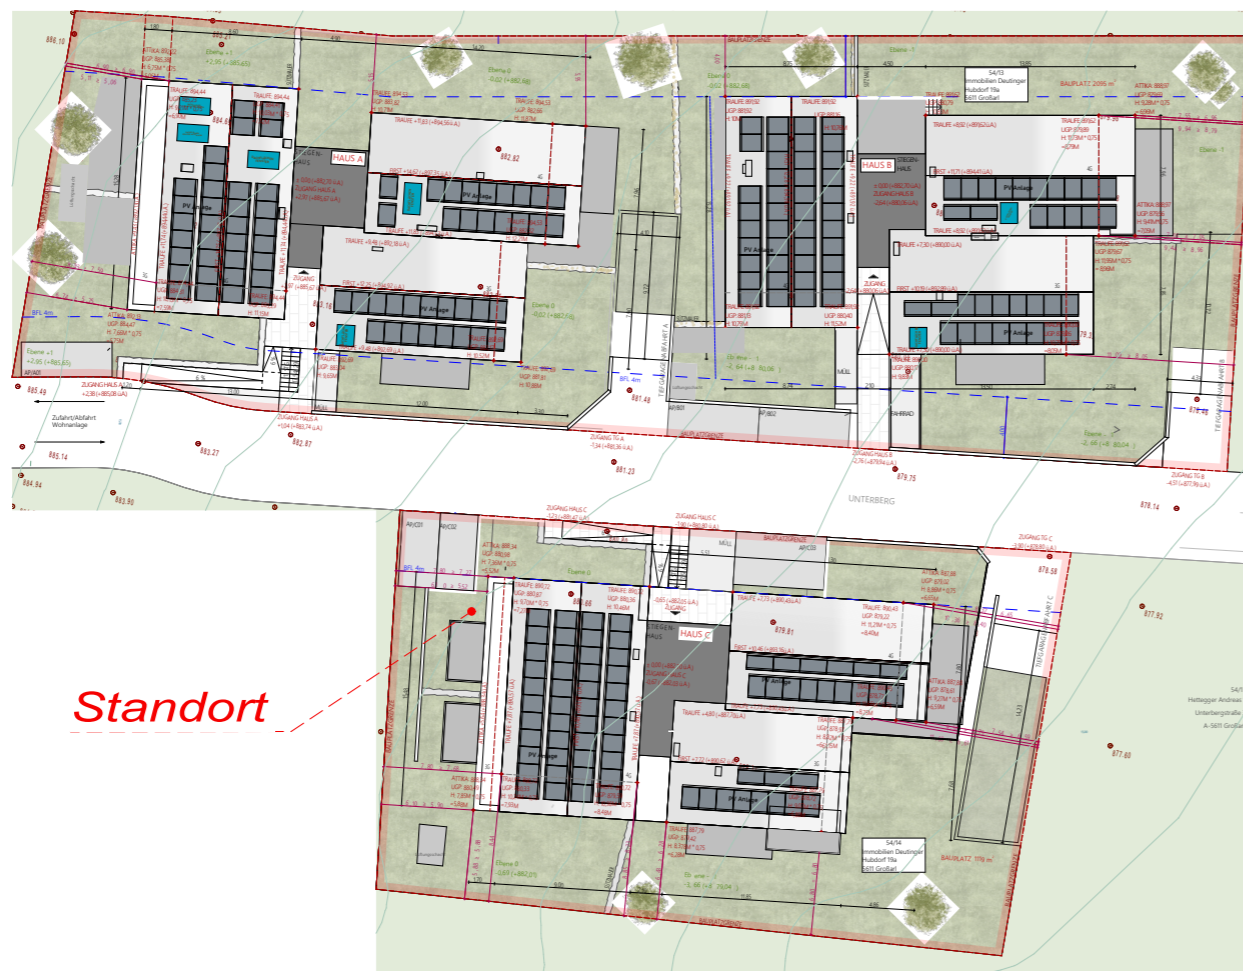

Standort

Projektübersicht



Haus C TOP 3 ÜP

IBD Wohnen mit Ausblick

Immobilien Deutinger GmbH
Hubdorf 19a |
5611 Grossart

office@immodeutinger.at
+43 6414 / 20 384
+43 664 / 81 24 760

Das Urheberrecht am Planinhalt verbleibt dem Verfasser, ohne schriftliche Zustimmung dürfen keine Änderungen vorgenommen werden.

Bei dieser planlichen Abbildung handelt es sich um eine schematische Darstellung. Gültig ist das Naturmaß; Rohbaumaß. Möblierung ist Vorschlag des Bauträgers, Maßstab kann abweichen.

MASSTAB
1:250, 1:500, 1:200

STAND
23.05.2024