




-1. Story 1:100

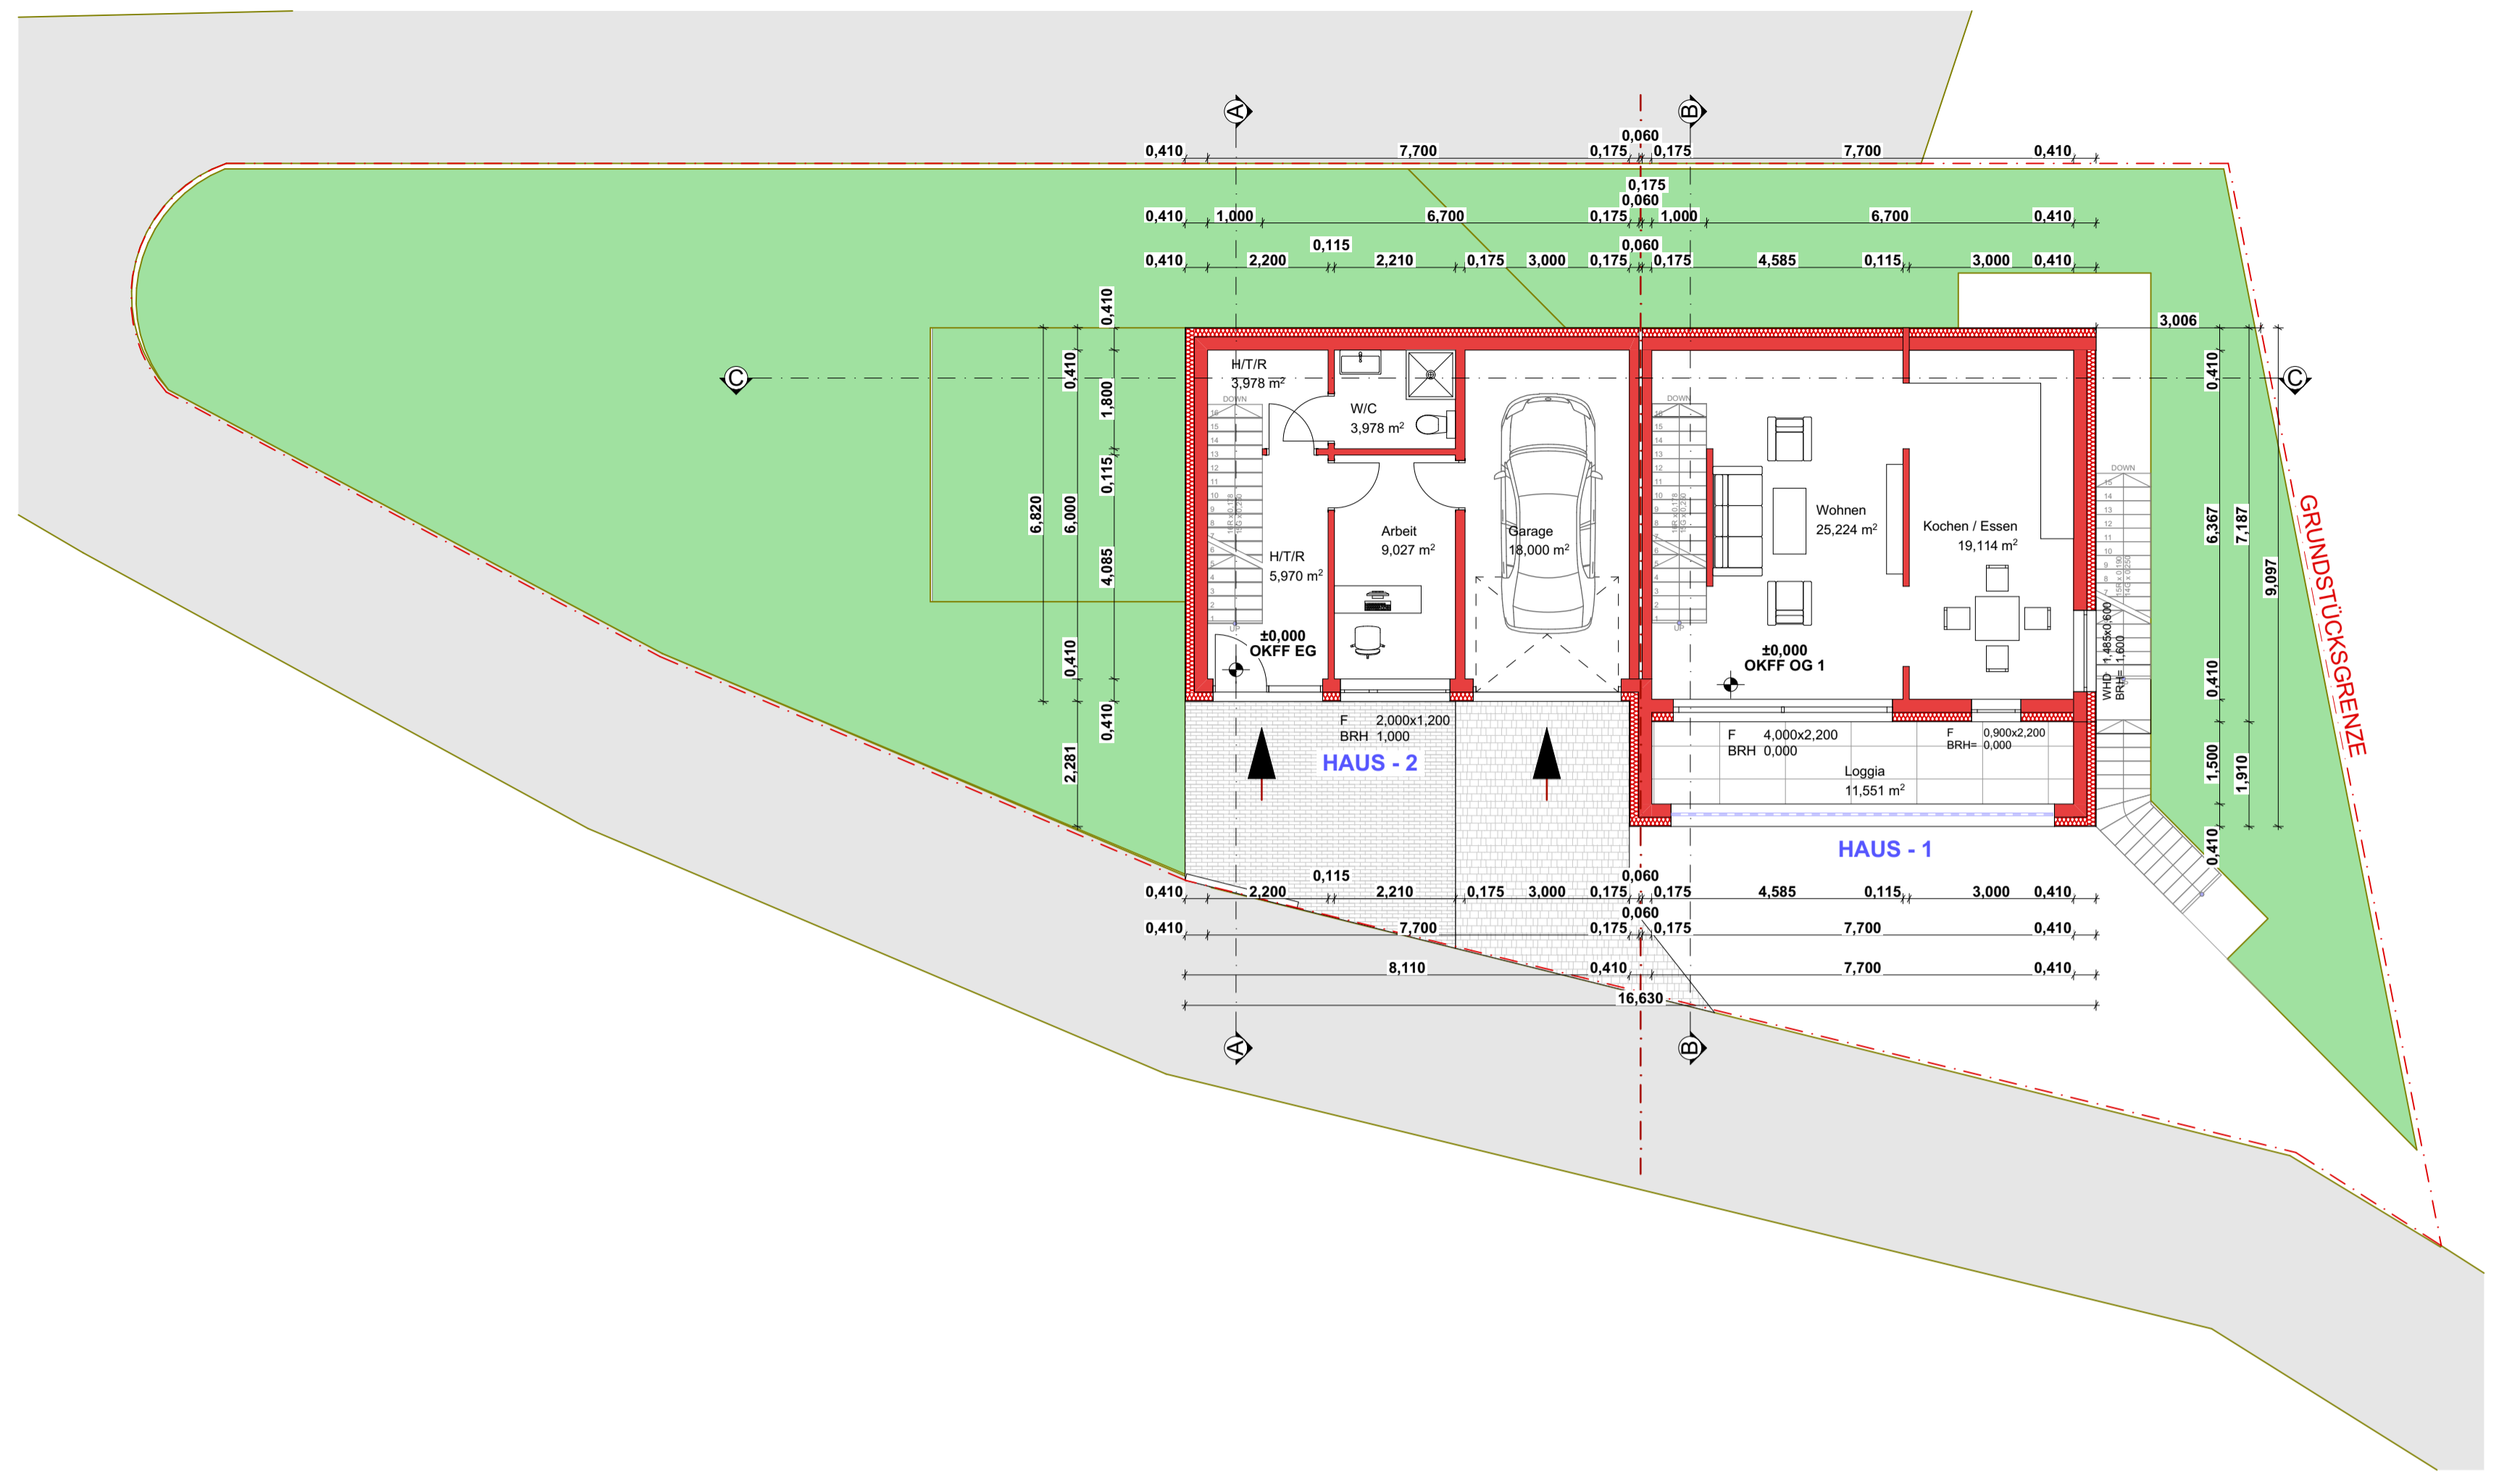

Ground Floor 1:100

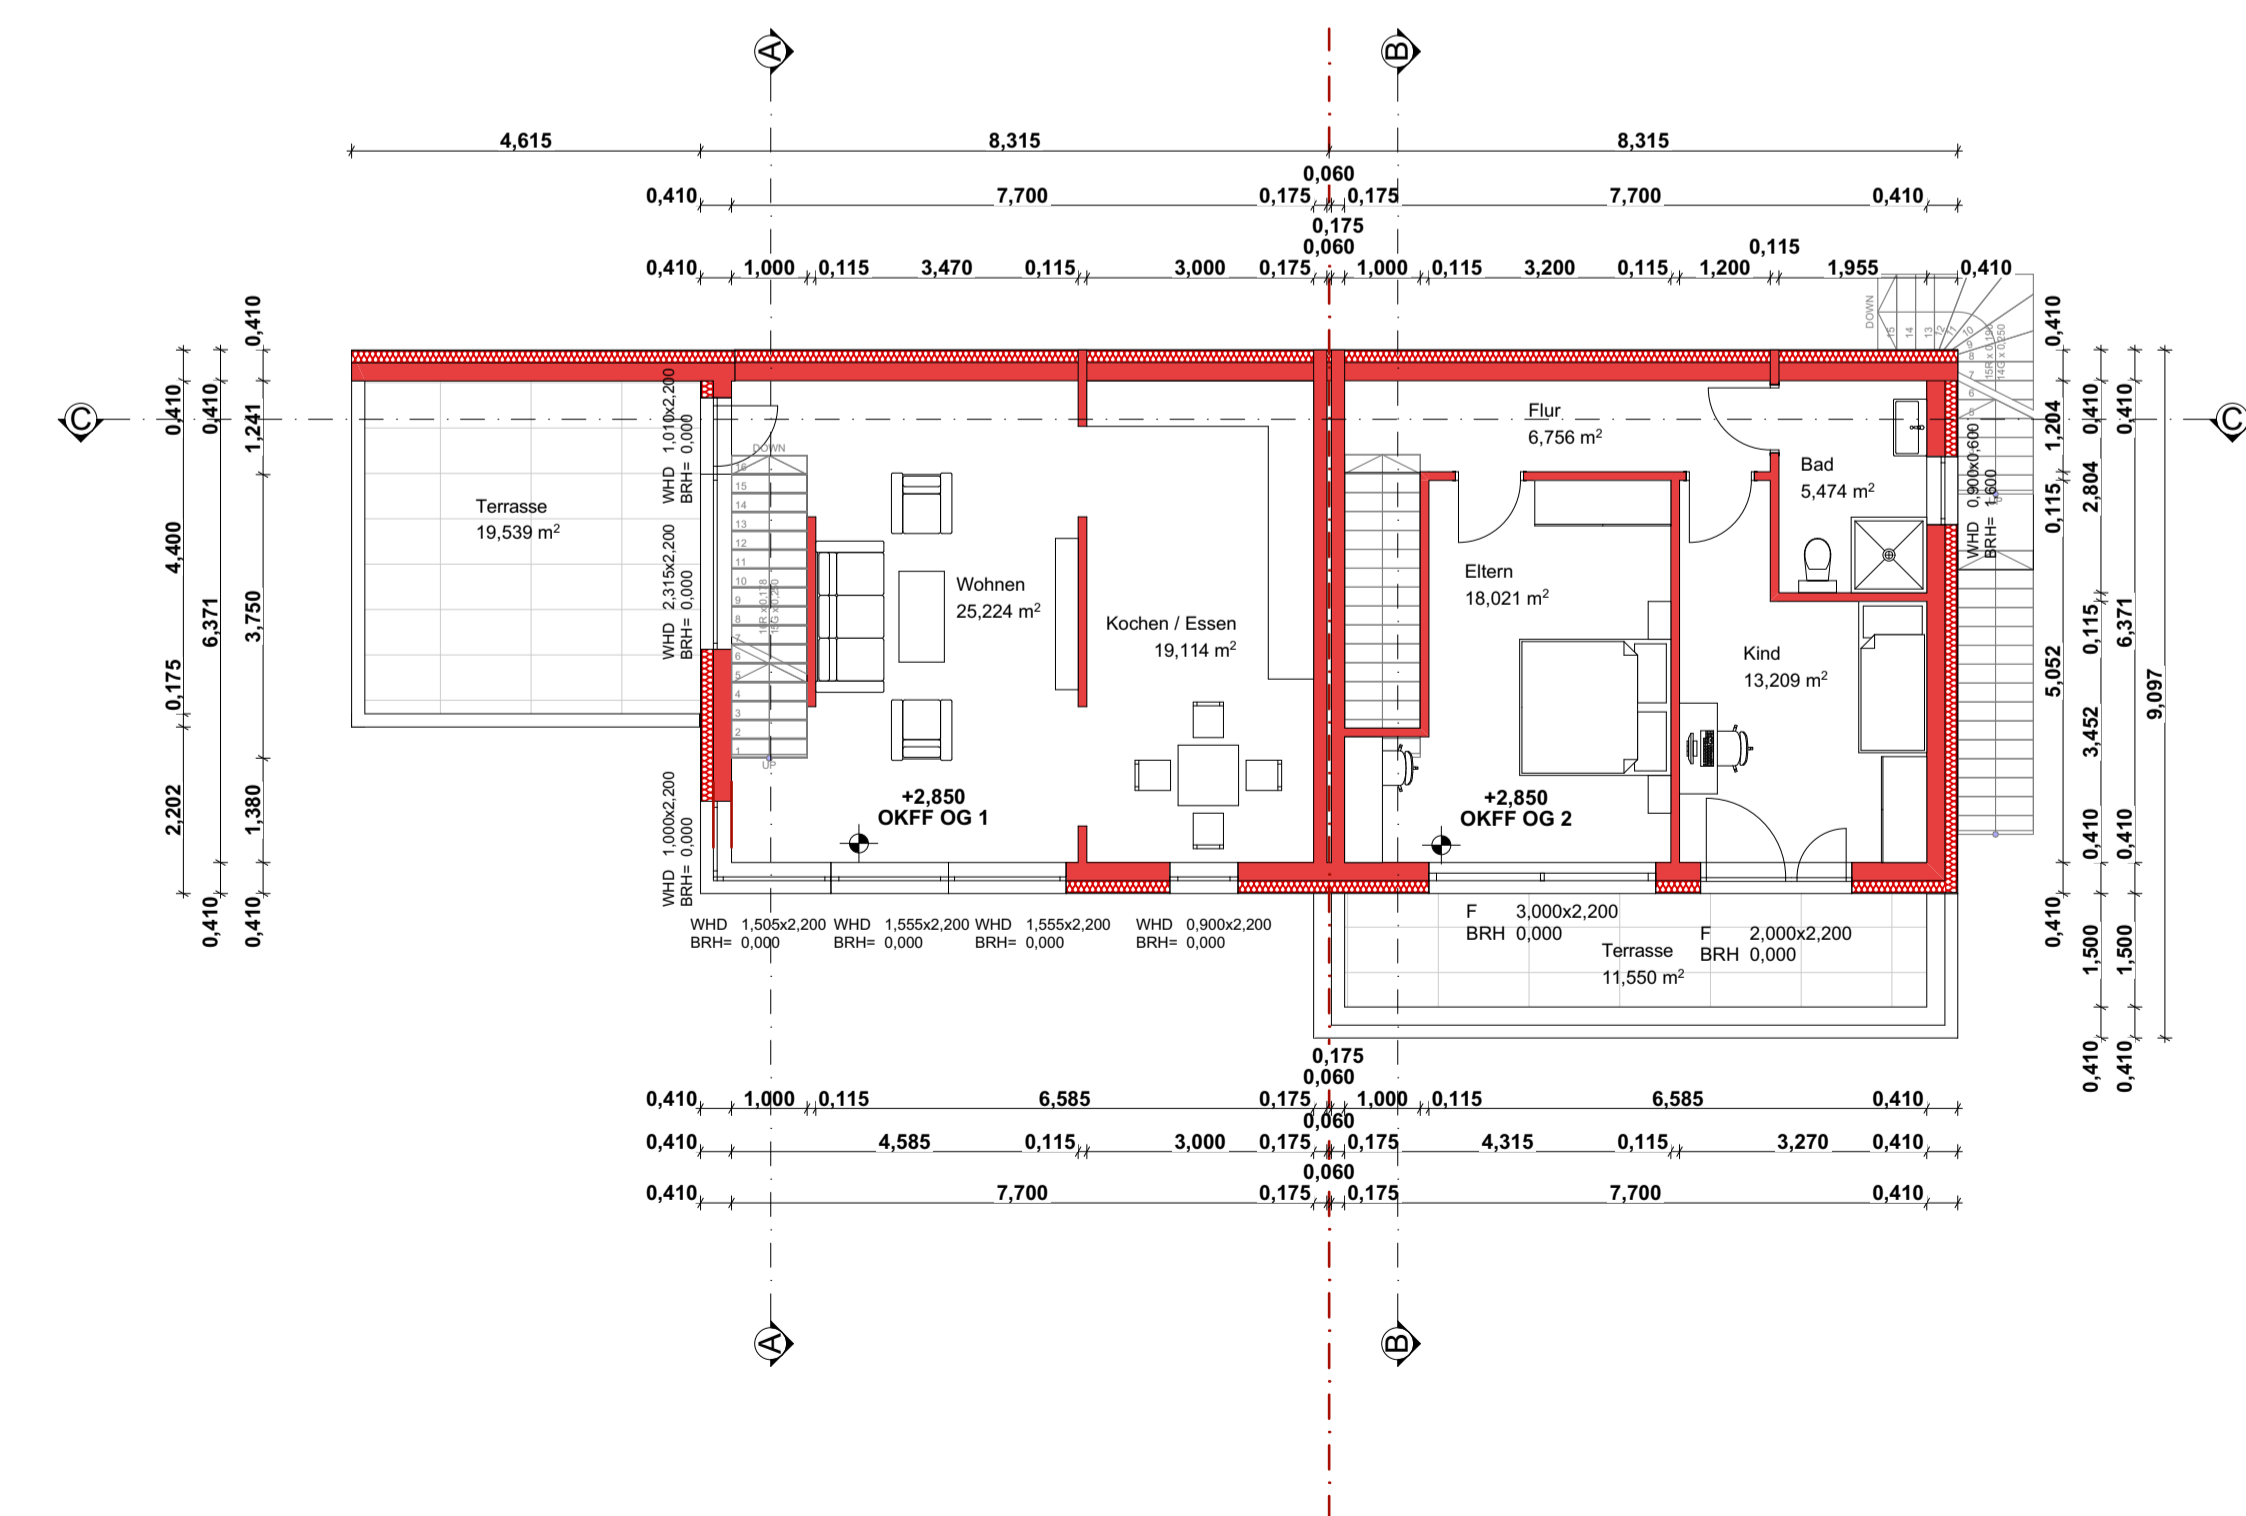

1. Story 1:100

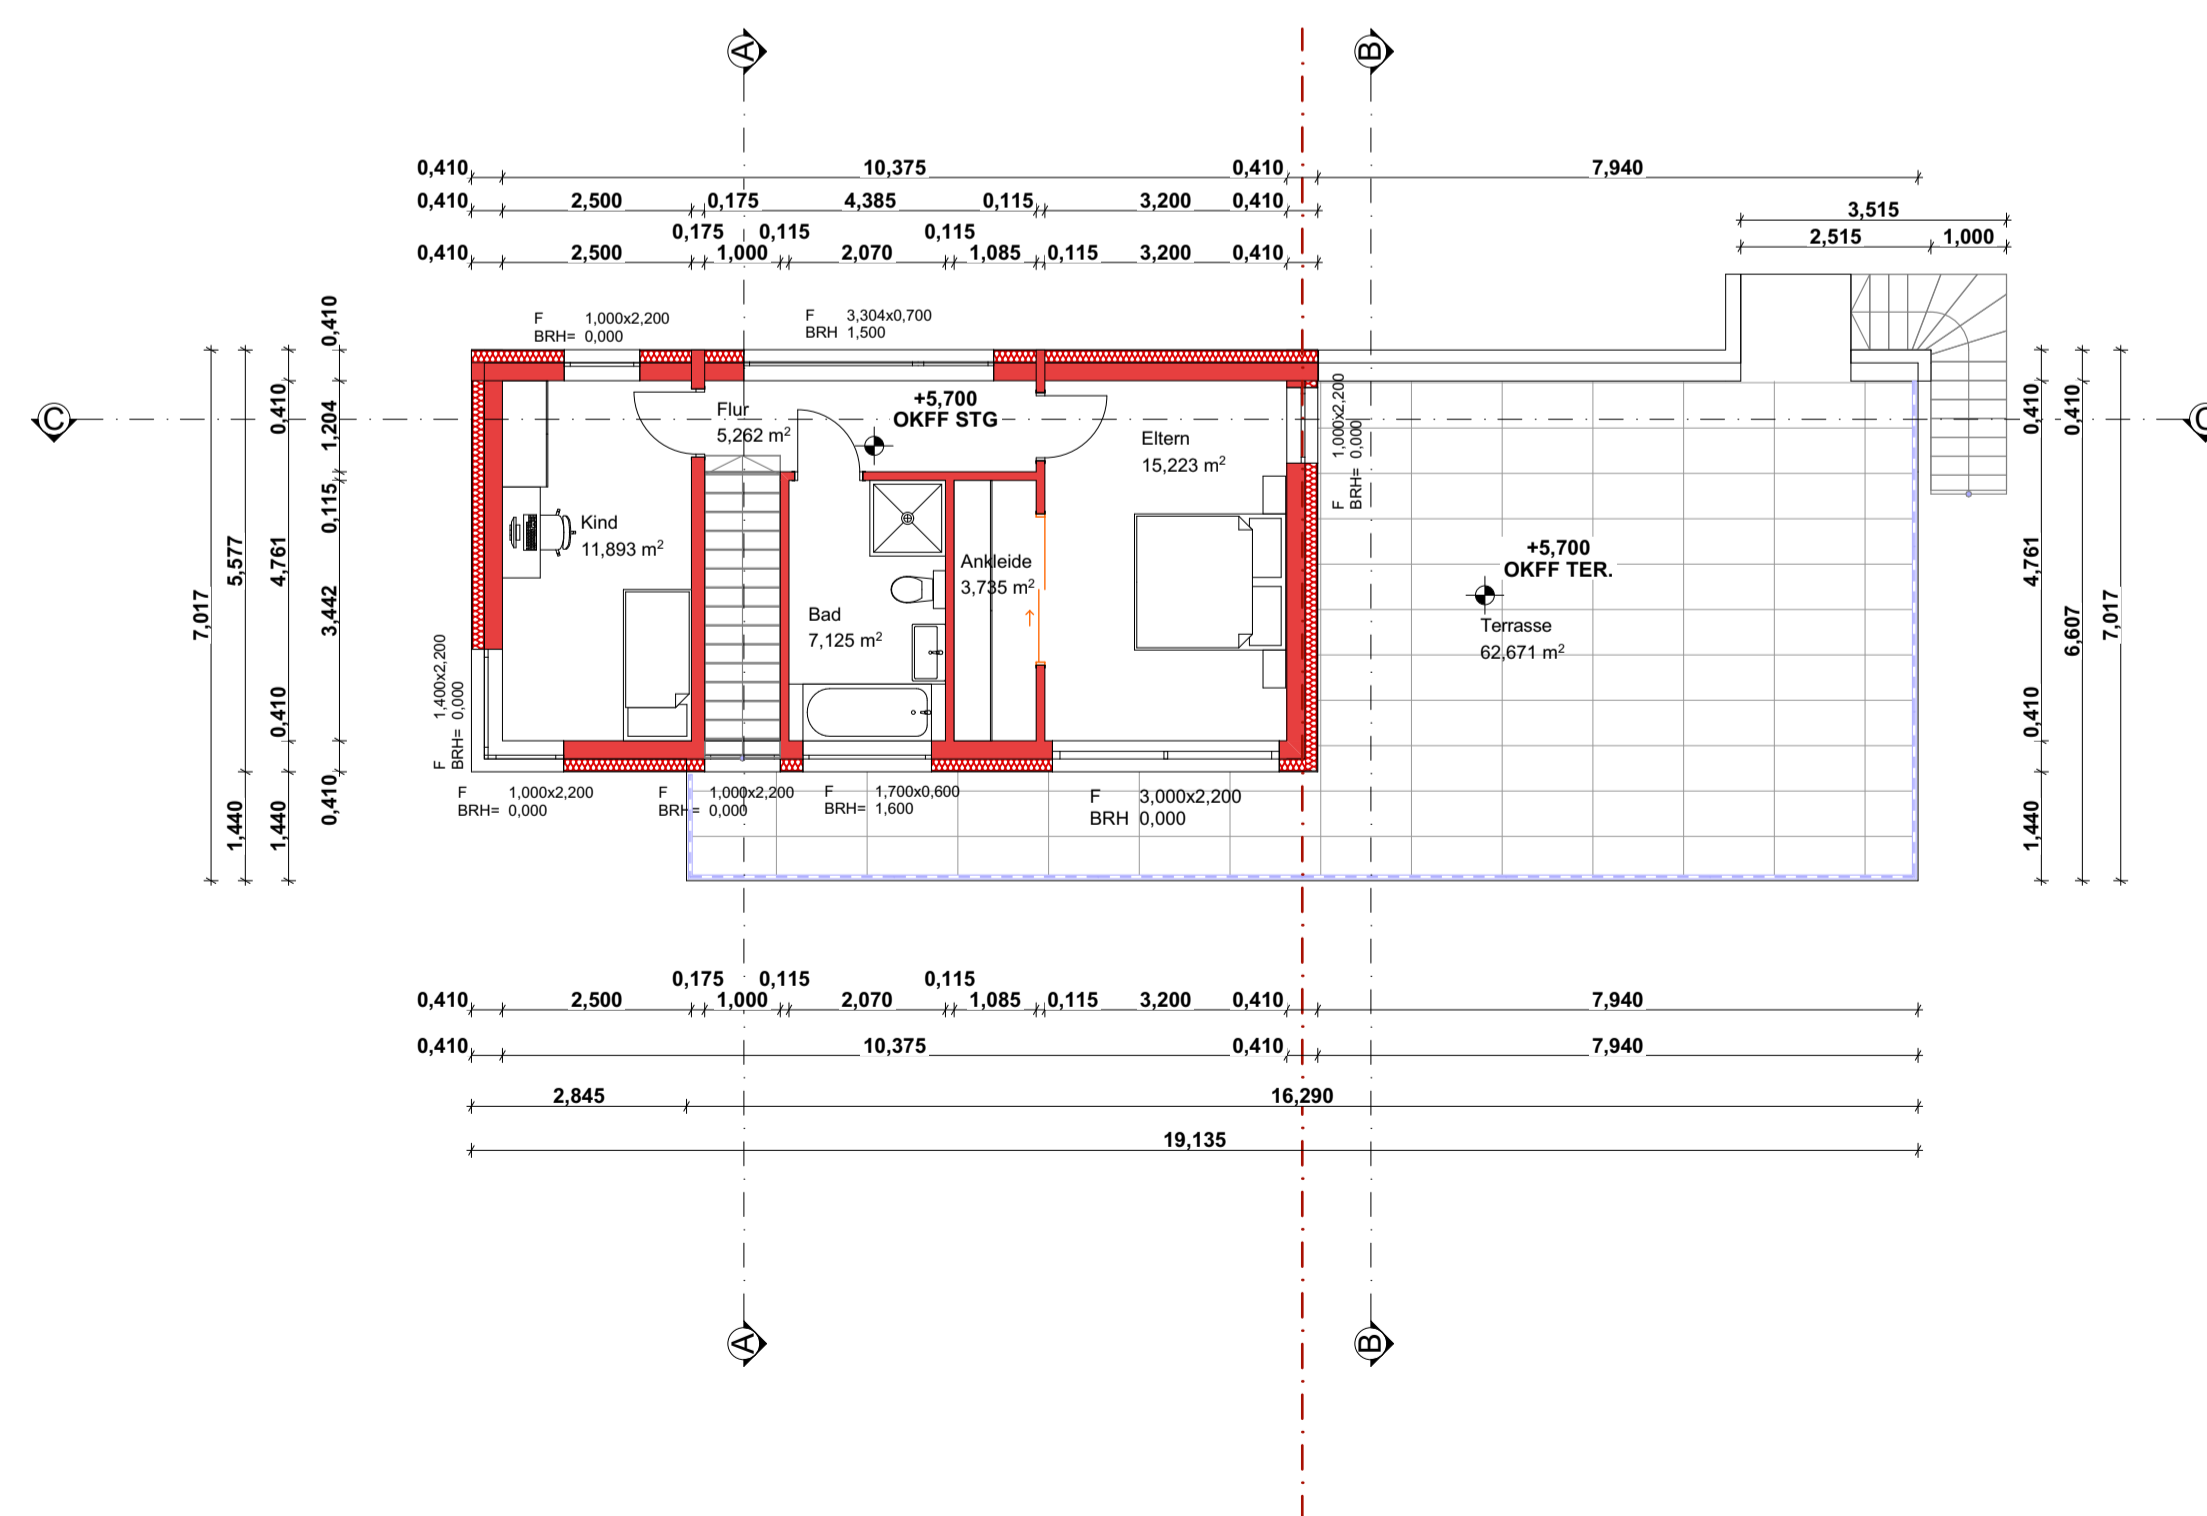

1. Story 1:100

Legende

- Abbruch
- Bestand
- Neu
- Schmutzwasser
- Regenwasser

Index	Ergänzung / Änderung	Datum

BAUVORHABEN
Errichtung zweifamilienhaus in Hemer

Projekt-Nr.: PLANINHALT

Plan-Nr.: ANTRAGSSTELLER

Maßstab: 1:100

Planungsstand: 09.05.2022

Bearbeitet: Khaschatryan
Hayk

Entwurfverfasser: Dip.-Ing. Mehmet Karademir

ARCHITEKTURBERUO KARADEMIR

MEHMET KARADEMIR
Dip.-Ing.(FH) ARCHITEKT AKNW

Wolfgangstraße 16 59075 Hamm
FON: +49(0)281-30-49-676
FAX: +49(0)281-37-17-903

