



Untergeschoss und  
Erdgeschoss

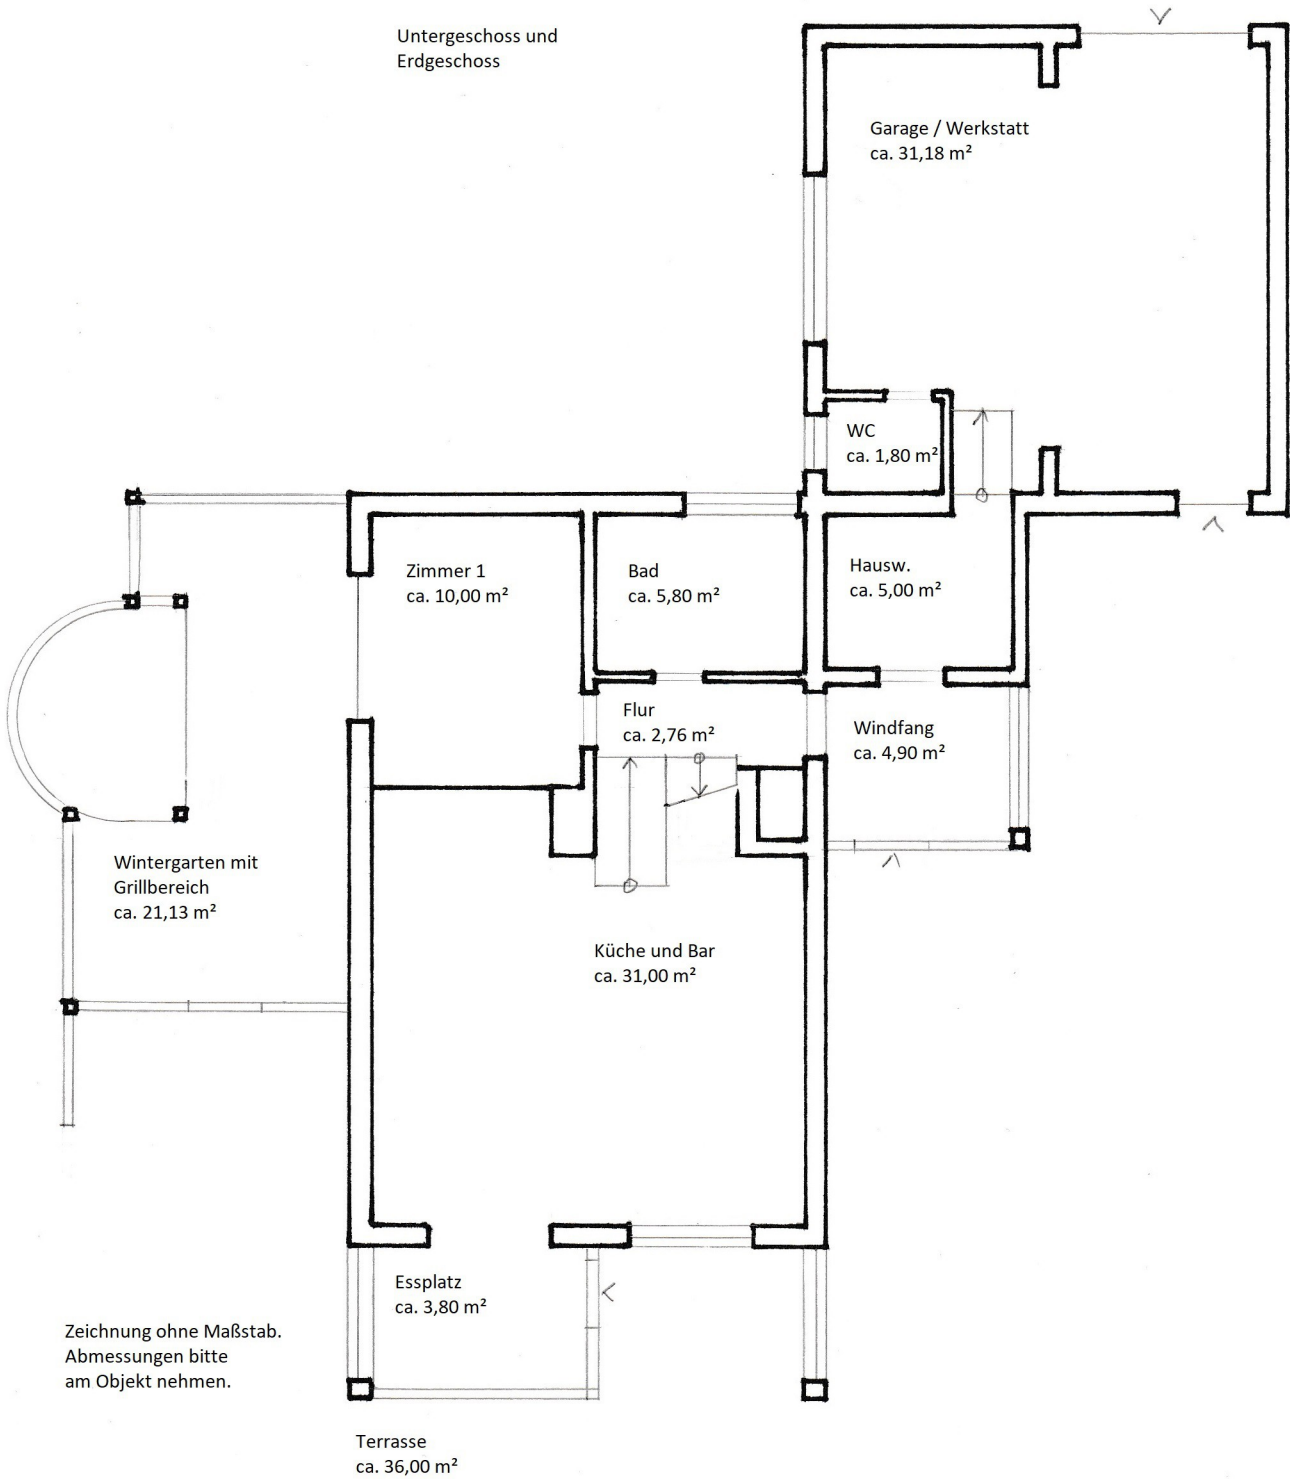

Obergeschoss und  
Dachgeschoss

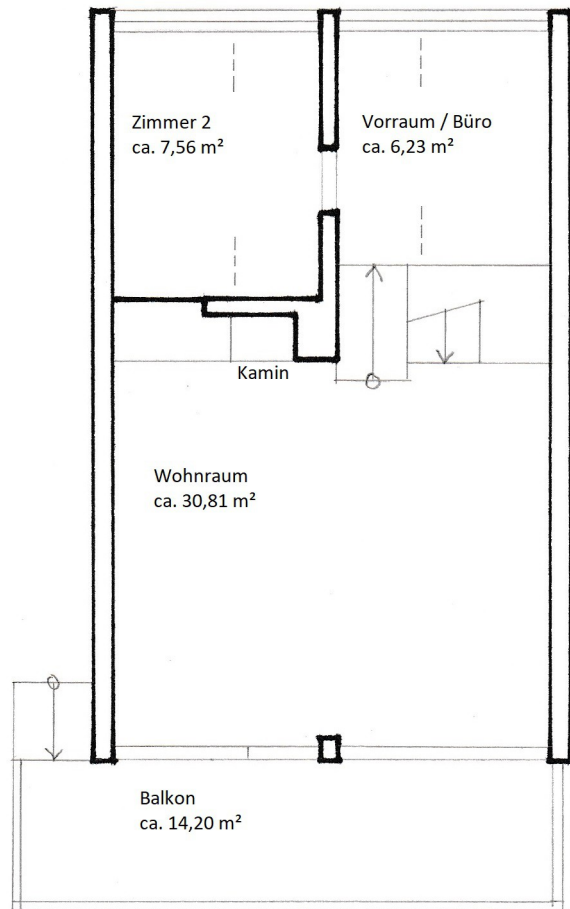

Zeichnung ohne Maßstab.  
Abmessungen bitte  
am Objekt nehmen.