




Gemeinde: Wilhelmshaven, Stadt
Gemarkung: Wilhelmshaven
Hinweis:

Flurstück: 370/91
Flur: 16

Erstellt am 16.07.2014

N = 5930031

E = 32442308

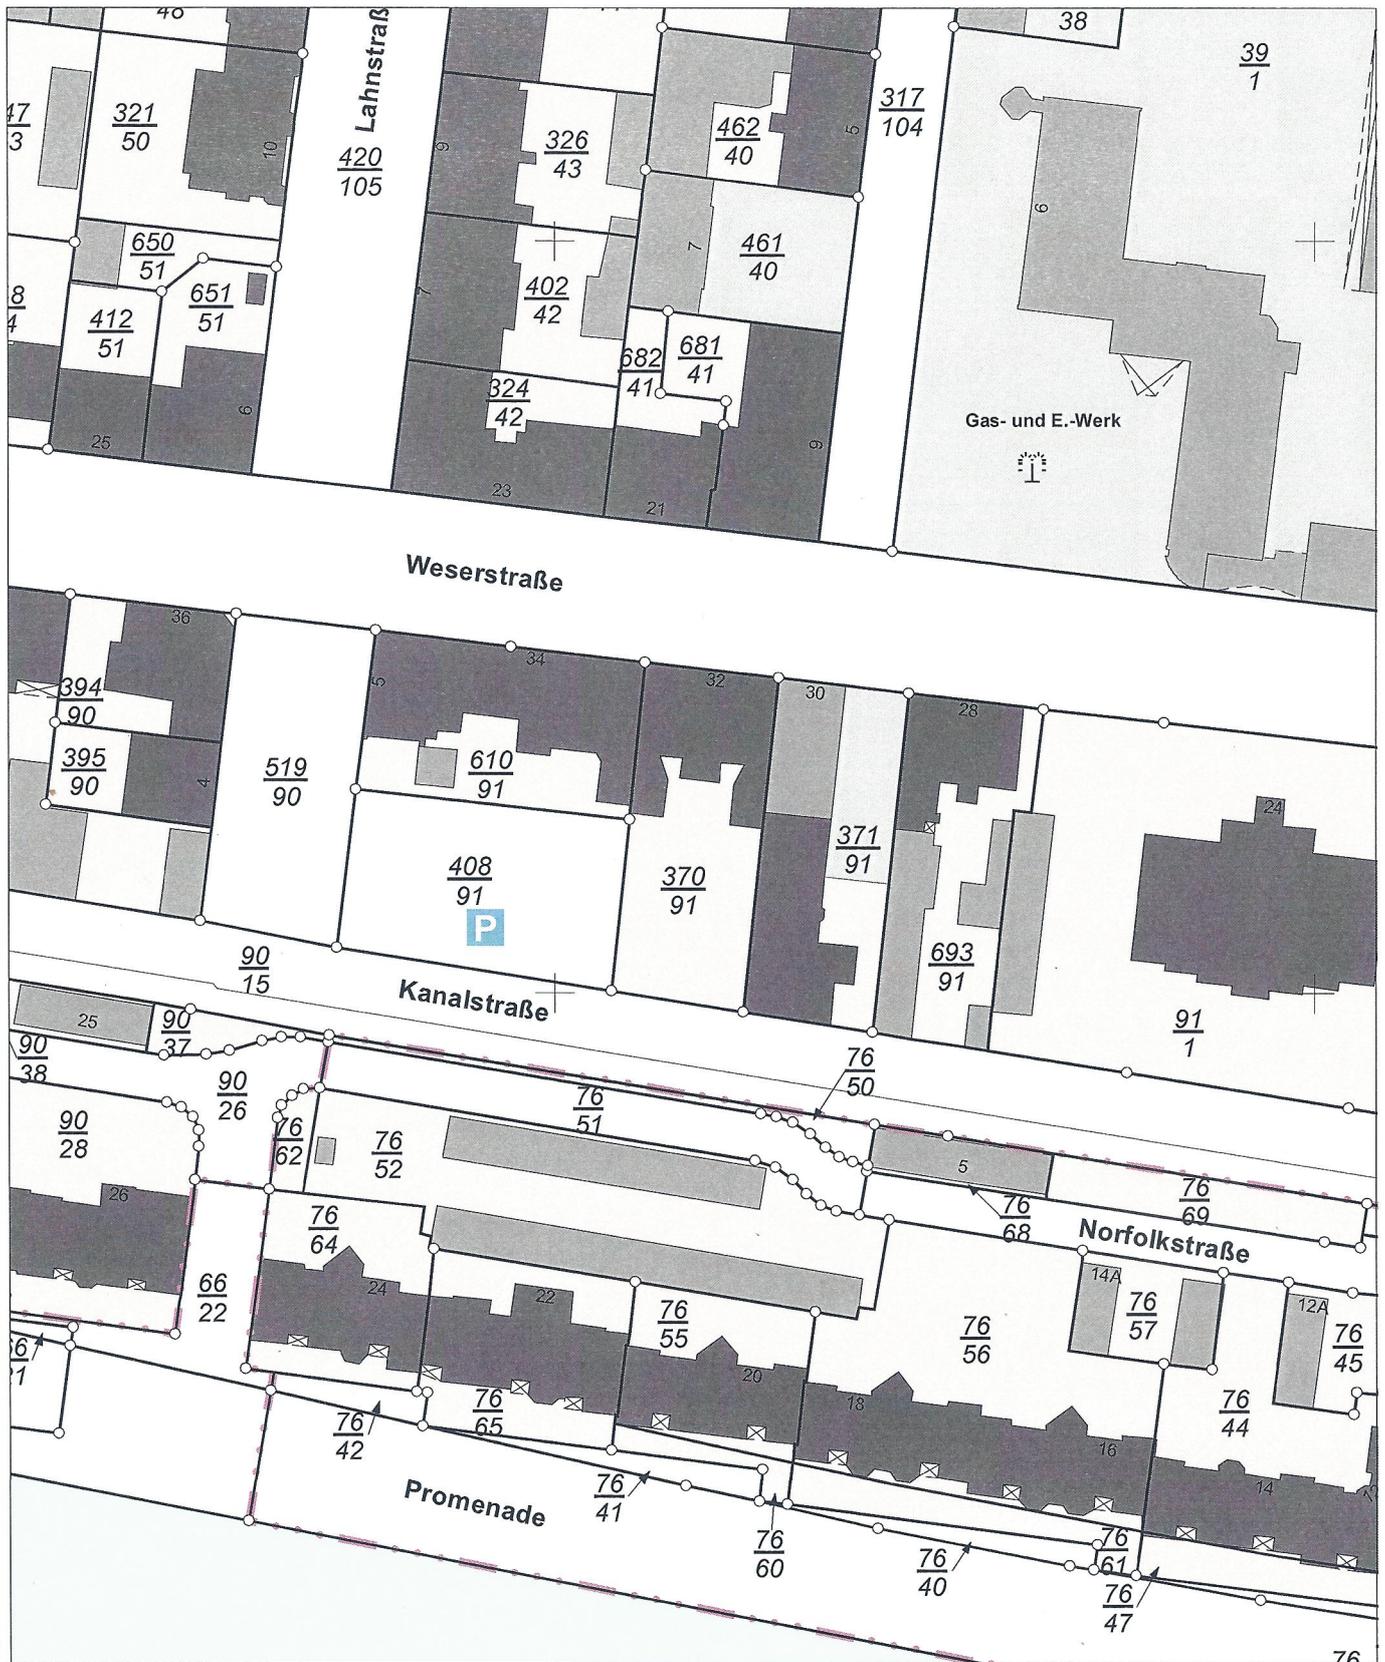

E = 32442128

N = 5929811

Maßstab 1:1000 0 10 20 30 Meter

Verantwortlich für den Inhalt:

Landesamt für Geoinformation und Landesvermessung Niedersachsen
- Katasteramt Wilhelmshaven - Stand: 12.07.2014
Peterstraße 53
26382 Wilhelmshaven

Bereitgestellt durch:

Landesamt für Geoinformation und Landesvermessung Niedersachsen
- Katasteramt Wilhelmshaven -
Peterstraße 53
26382 Wilhelmshaven

Zeichen:

Die Verwertung für nichteigene oder wirtschaftliche Zwecke und die öffentliche Wiedergabe ist gemäß § 5 Niedersächsisches Gesetz über das amtliche Vermessungswesen vom 12. Dezember 2002 (Nds. GVBl. 2003) nur mit Erlaubnis der für den Inhalt verantwortlichen Behörde zulässig.