



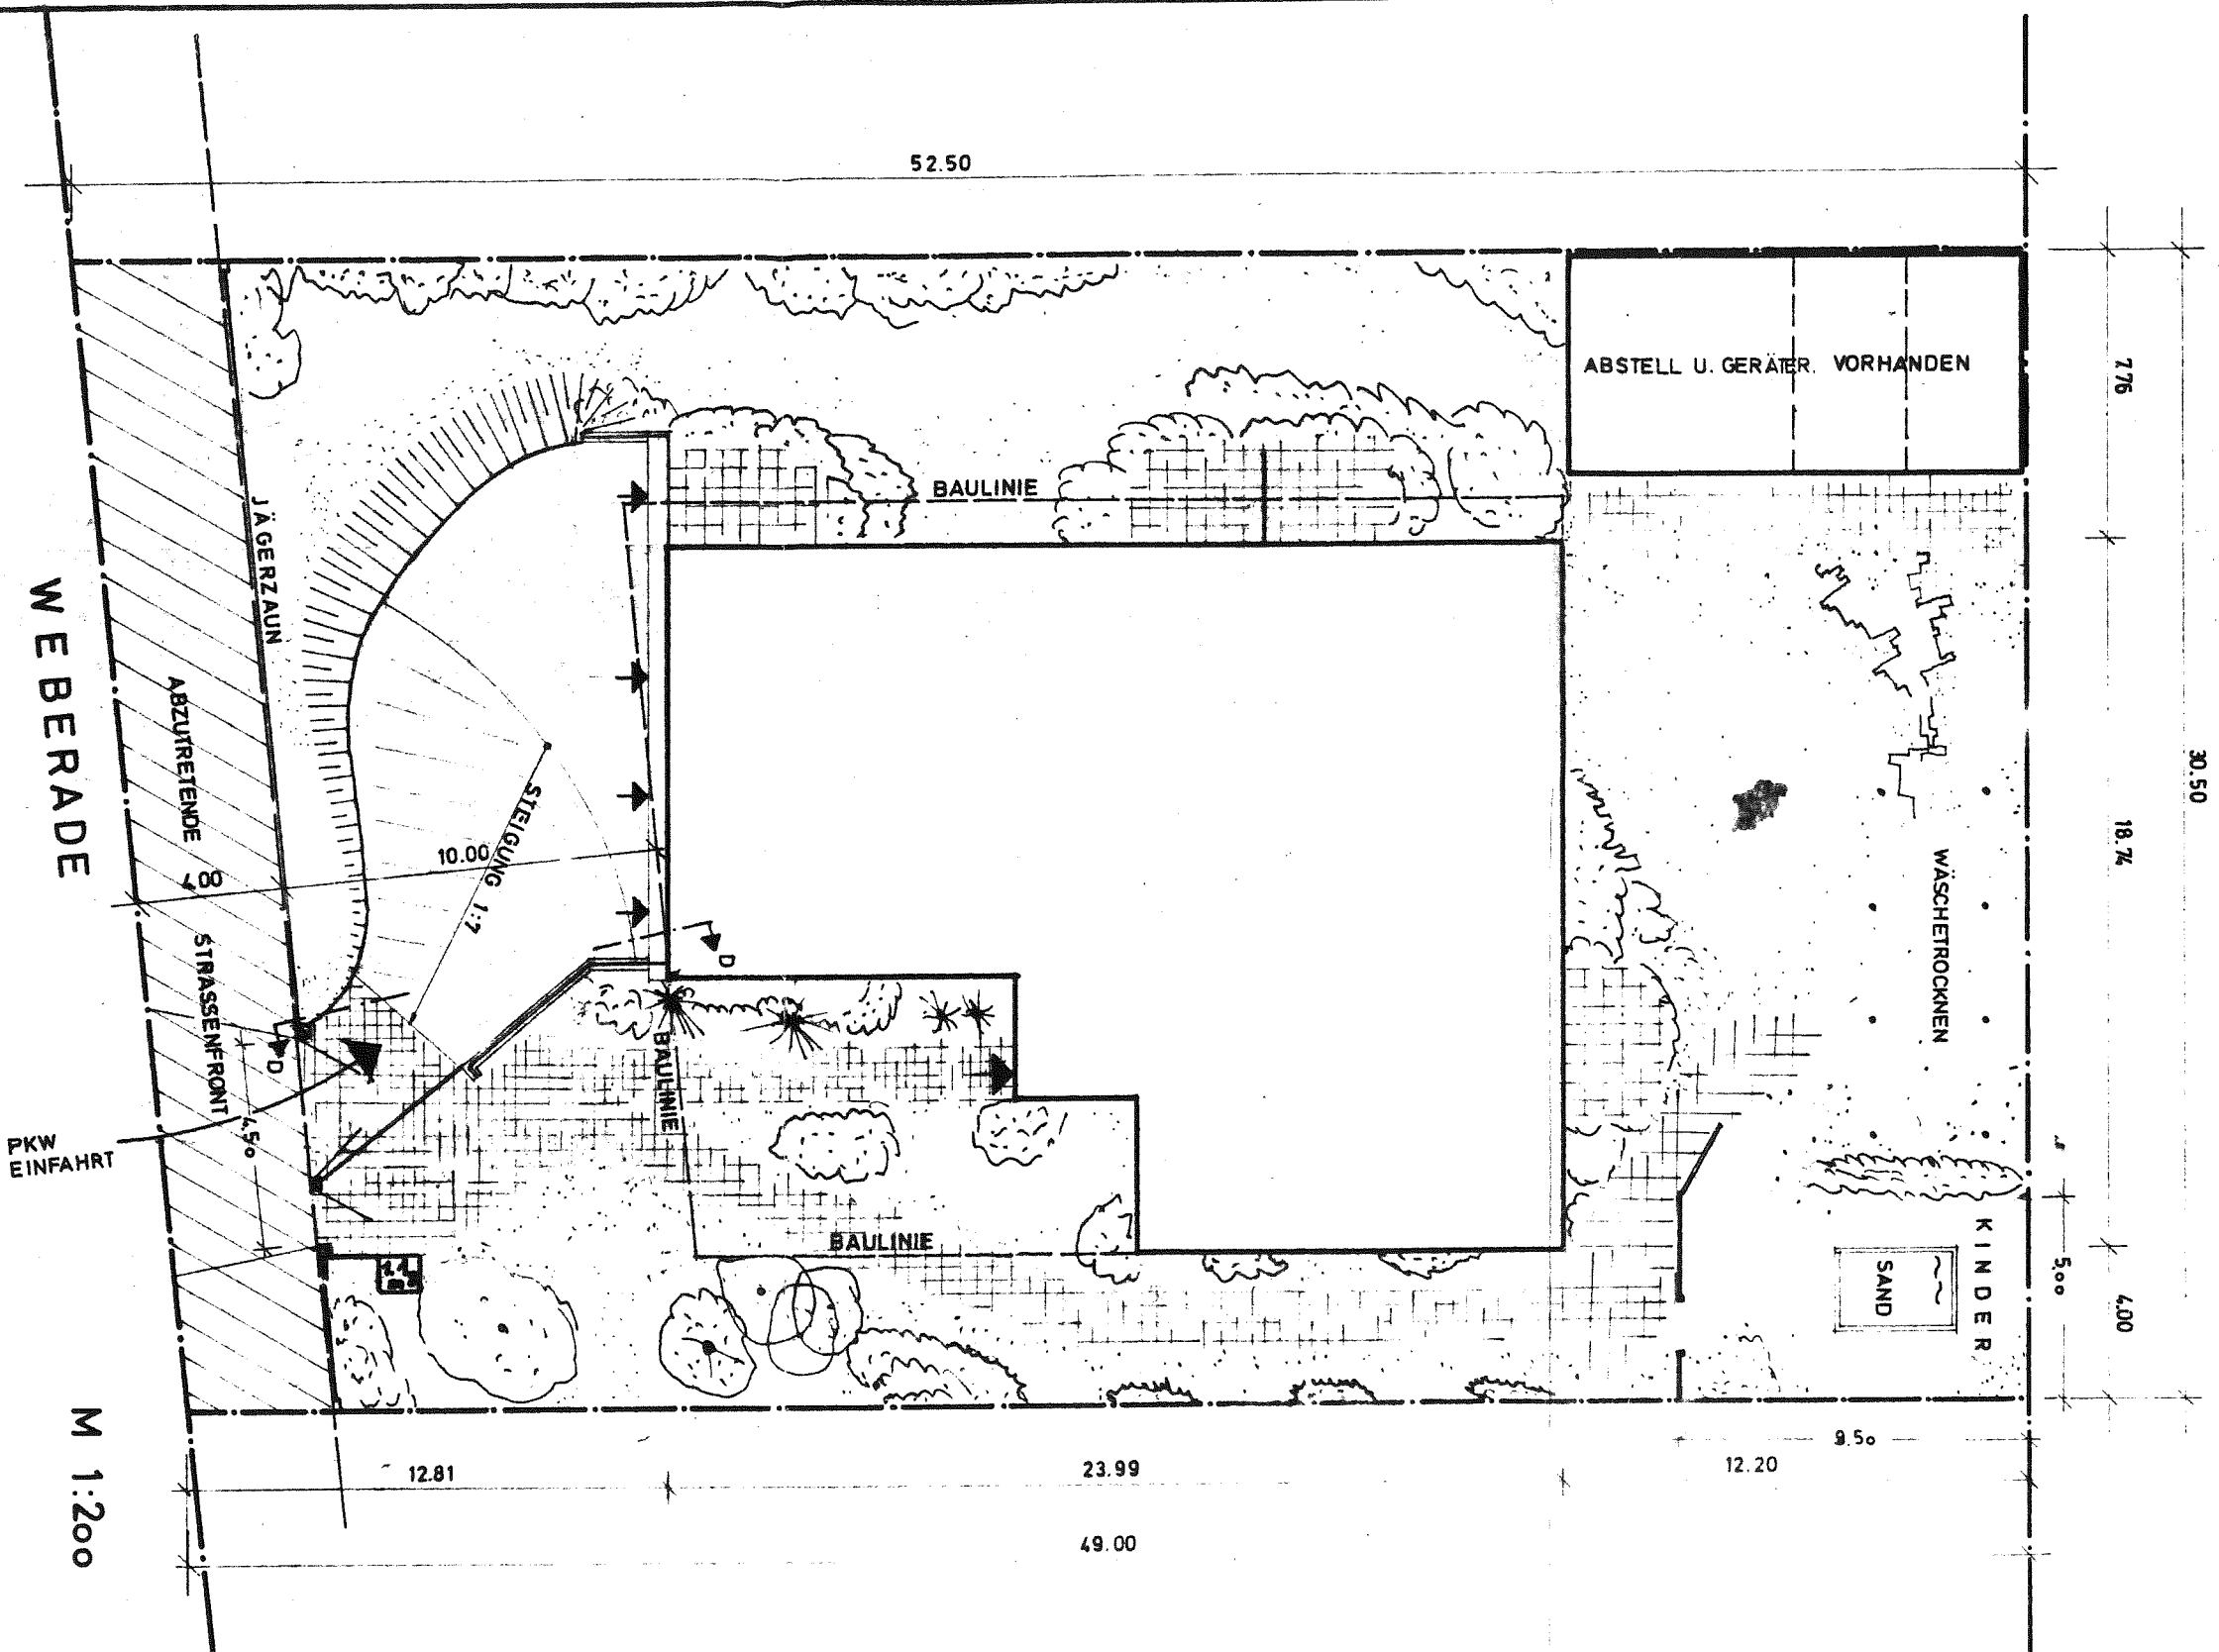


geänd. 26. JULI 1968
geänd. 8. AUG 1968
geänd. 15. OKT 1968

MEHRFAMILIENHAUS K M Ö H L E
HAMBURG-LOHRBRÜGE WEBERADE 1
LAGEPLAN
HAMBURG-BERGENDORF IM JUNI 1968
DER BAUHERR: DER ARCHITEKT:

Hans A. Schmidt
Architekt
2000 HAMBURG 80
Telefon 716 37

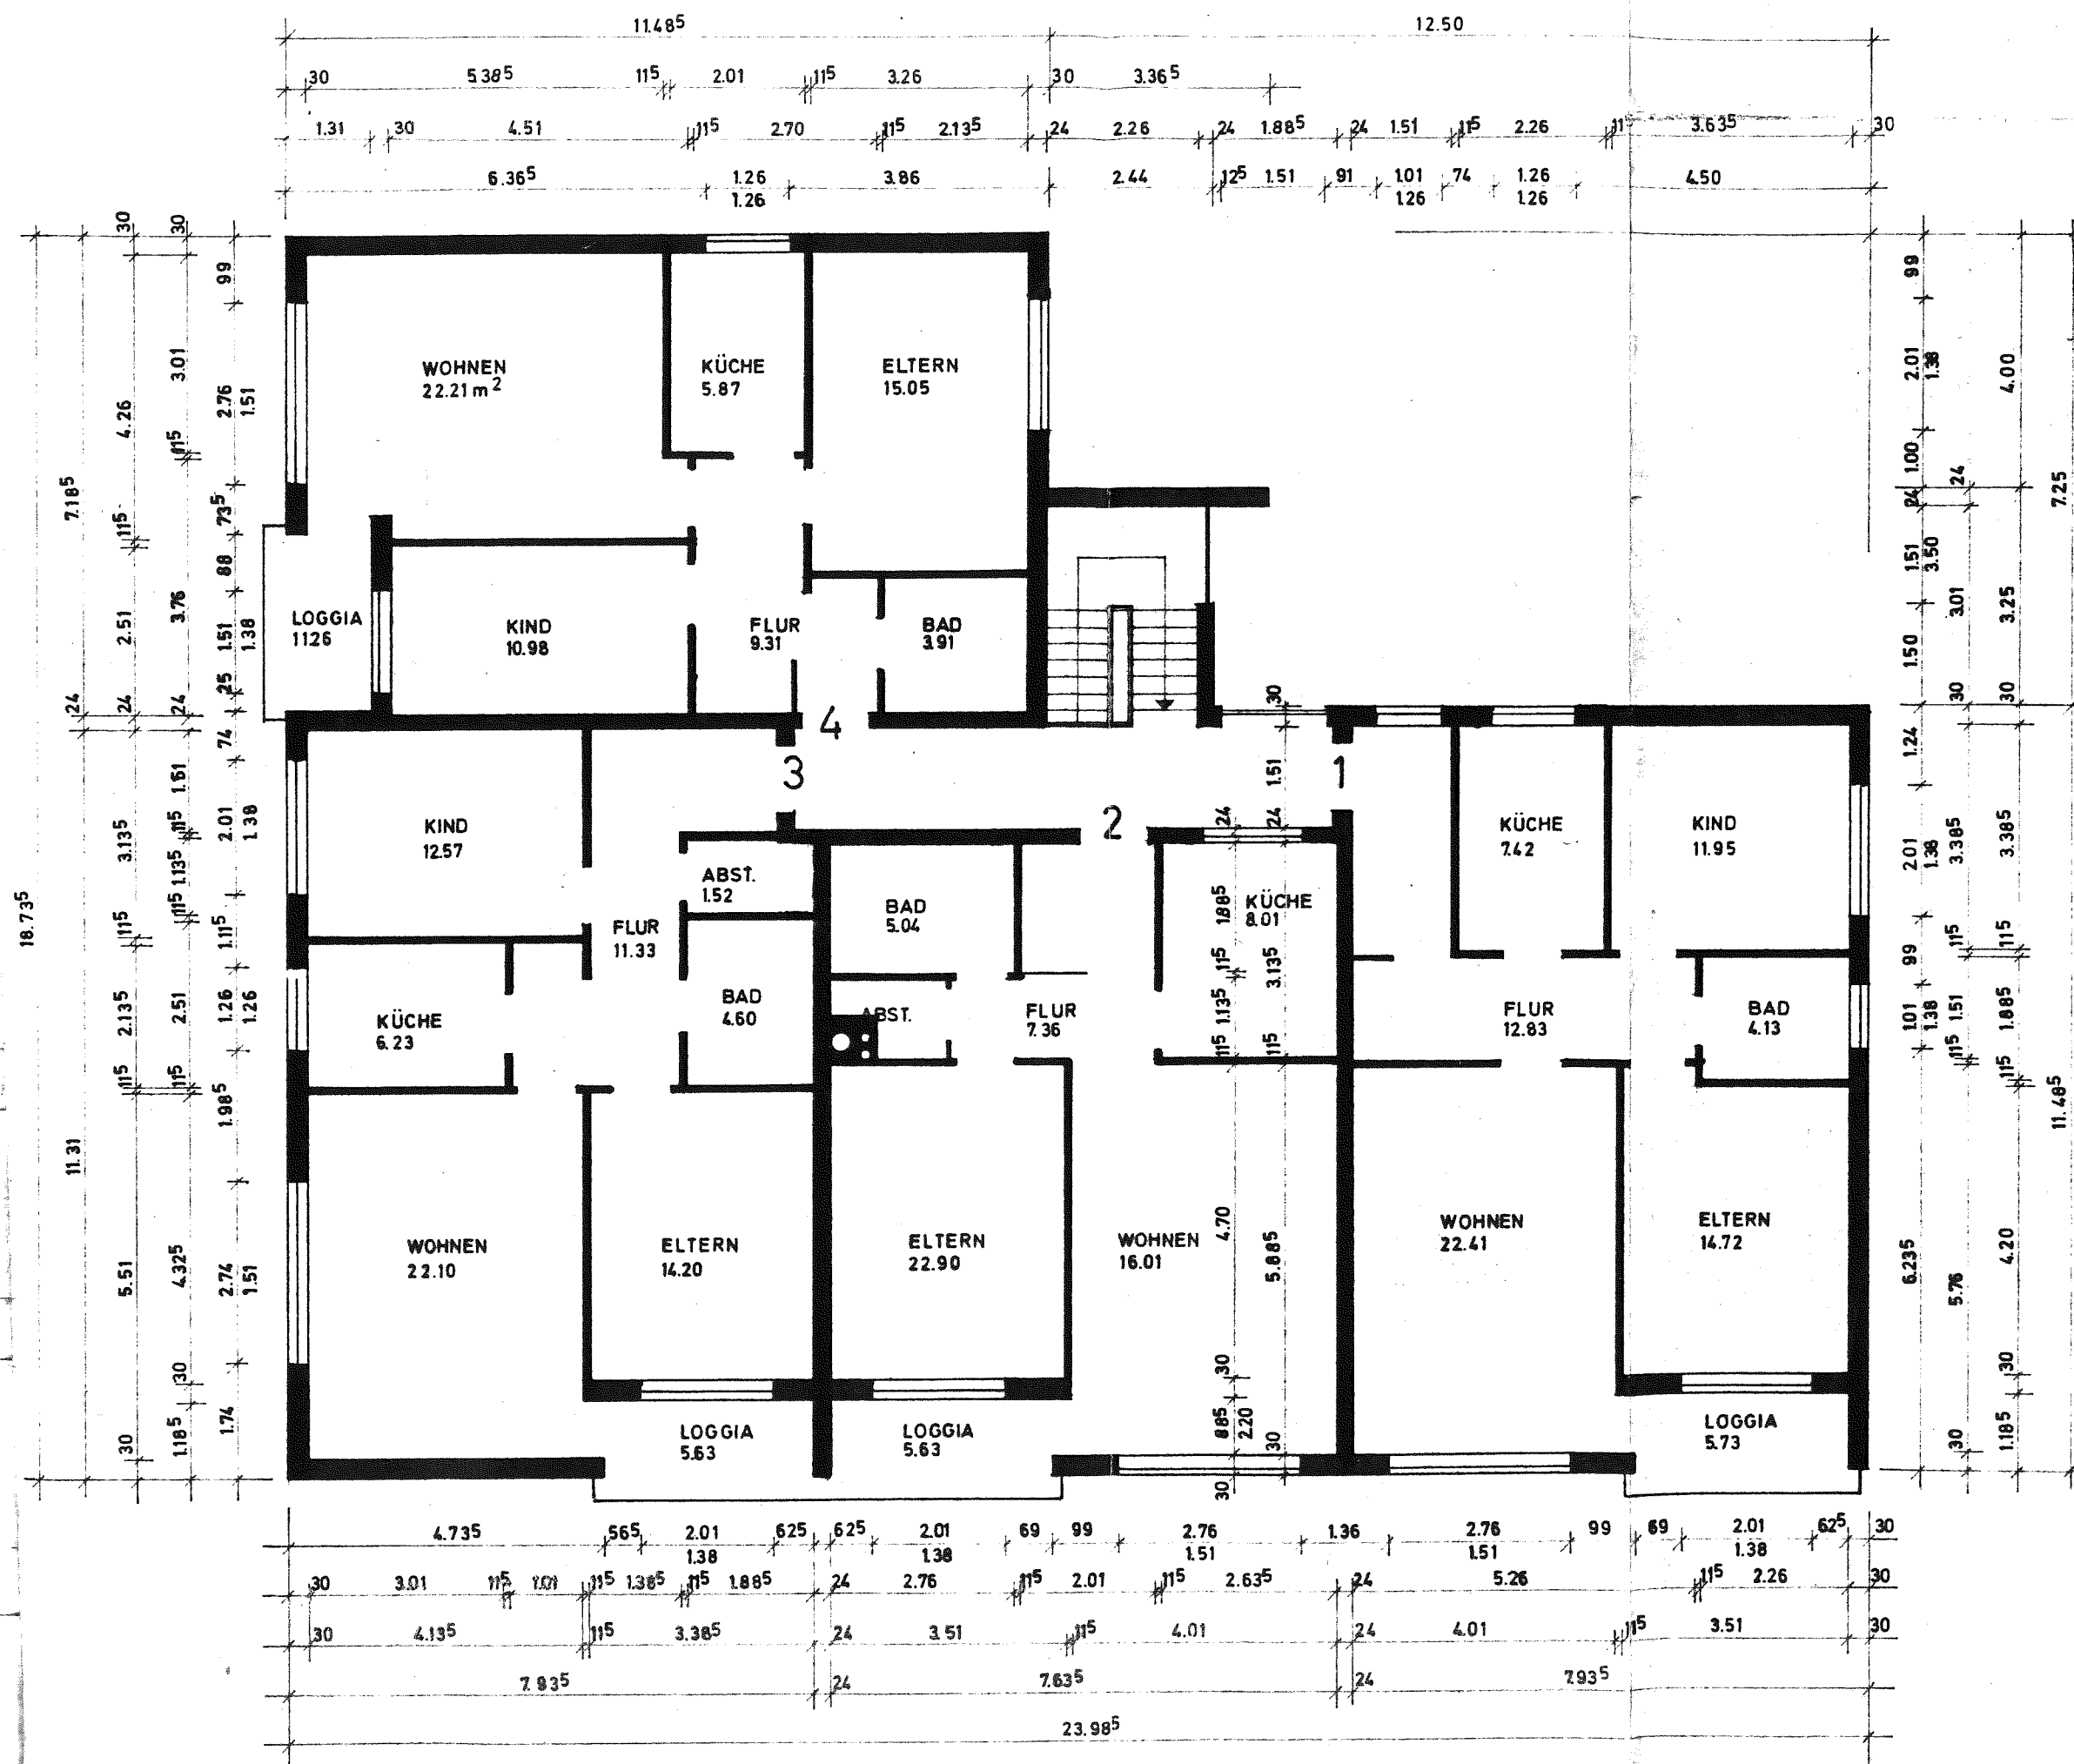

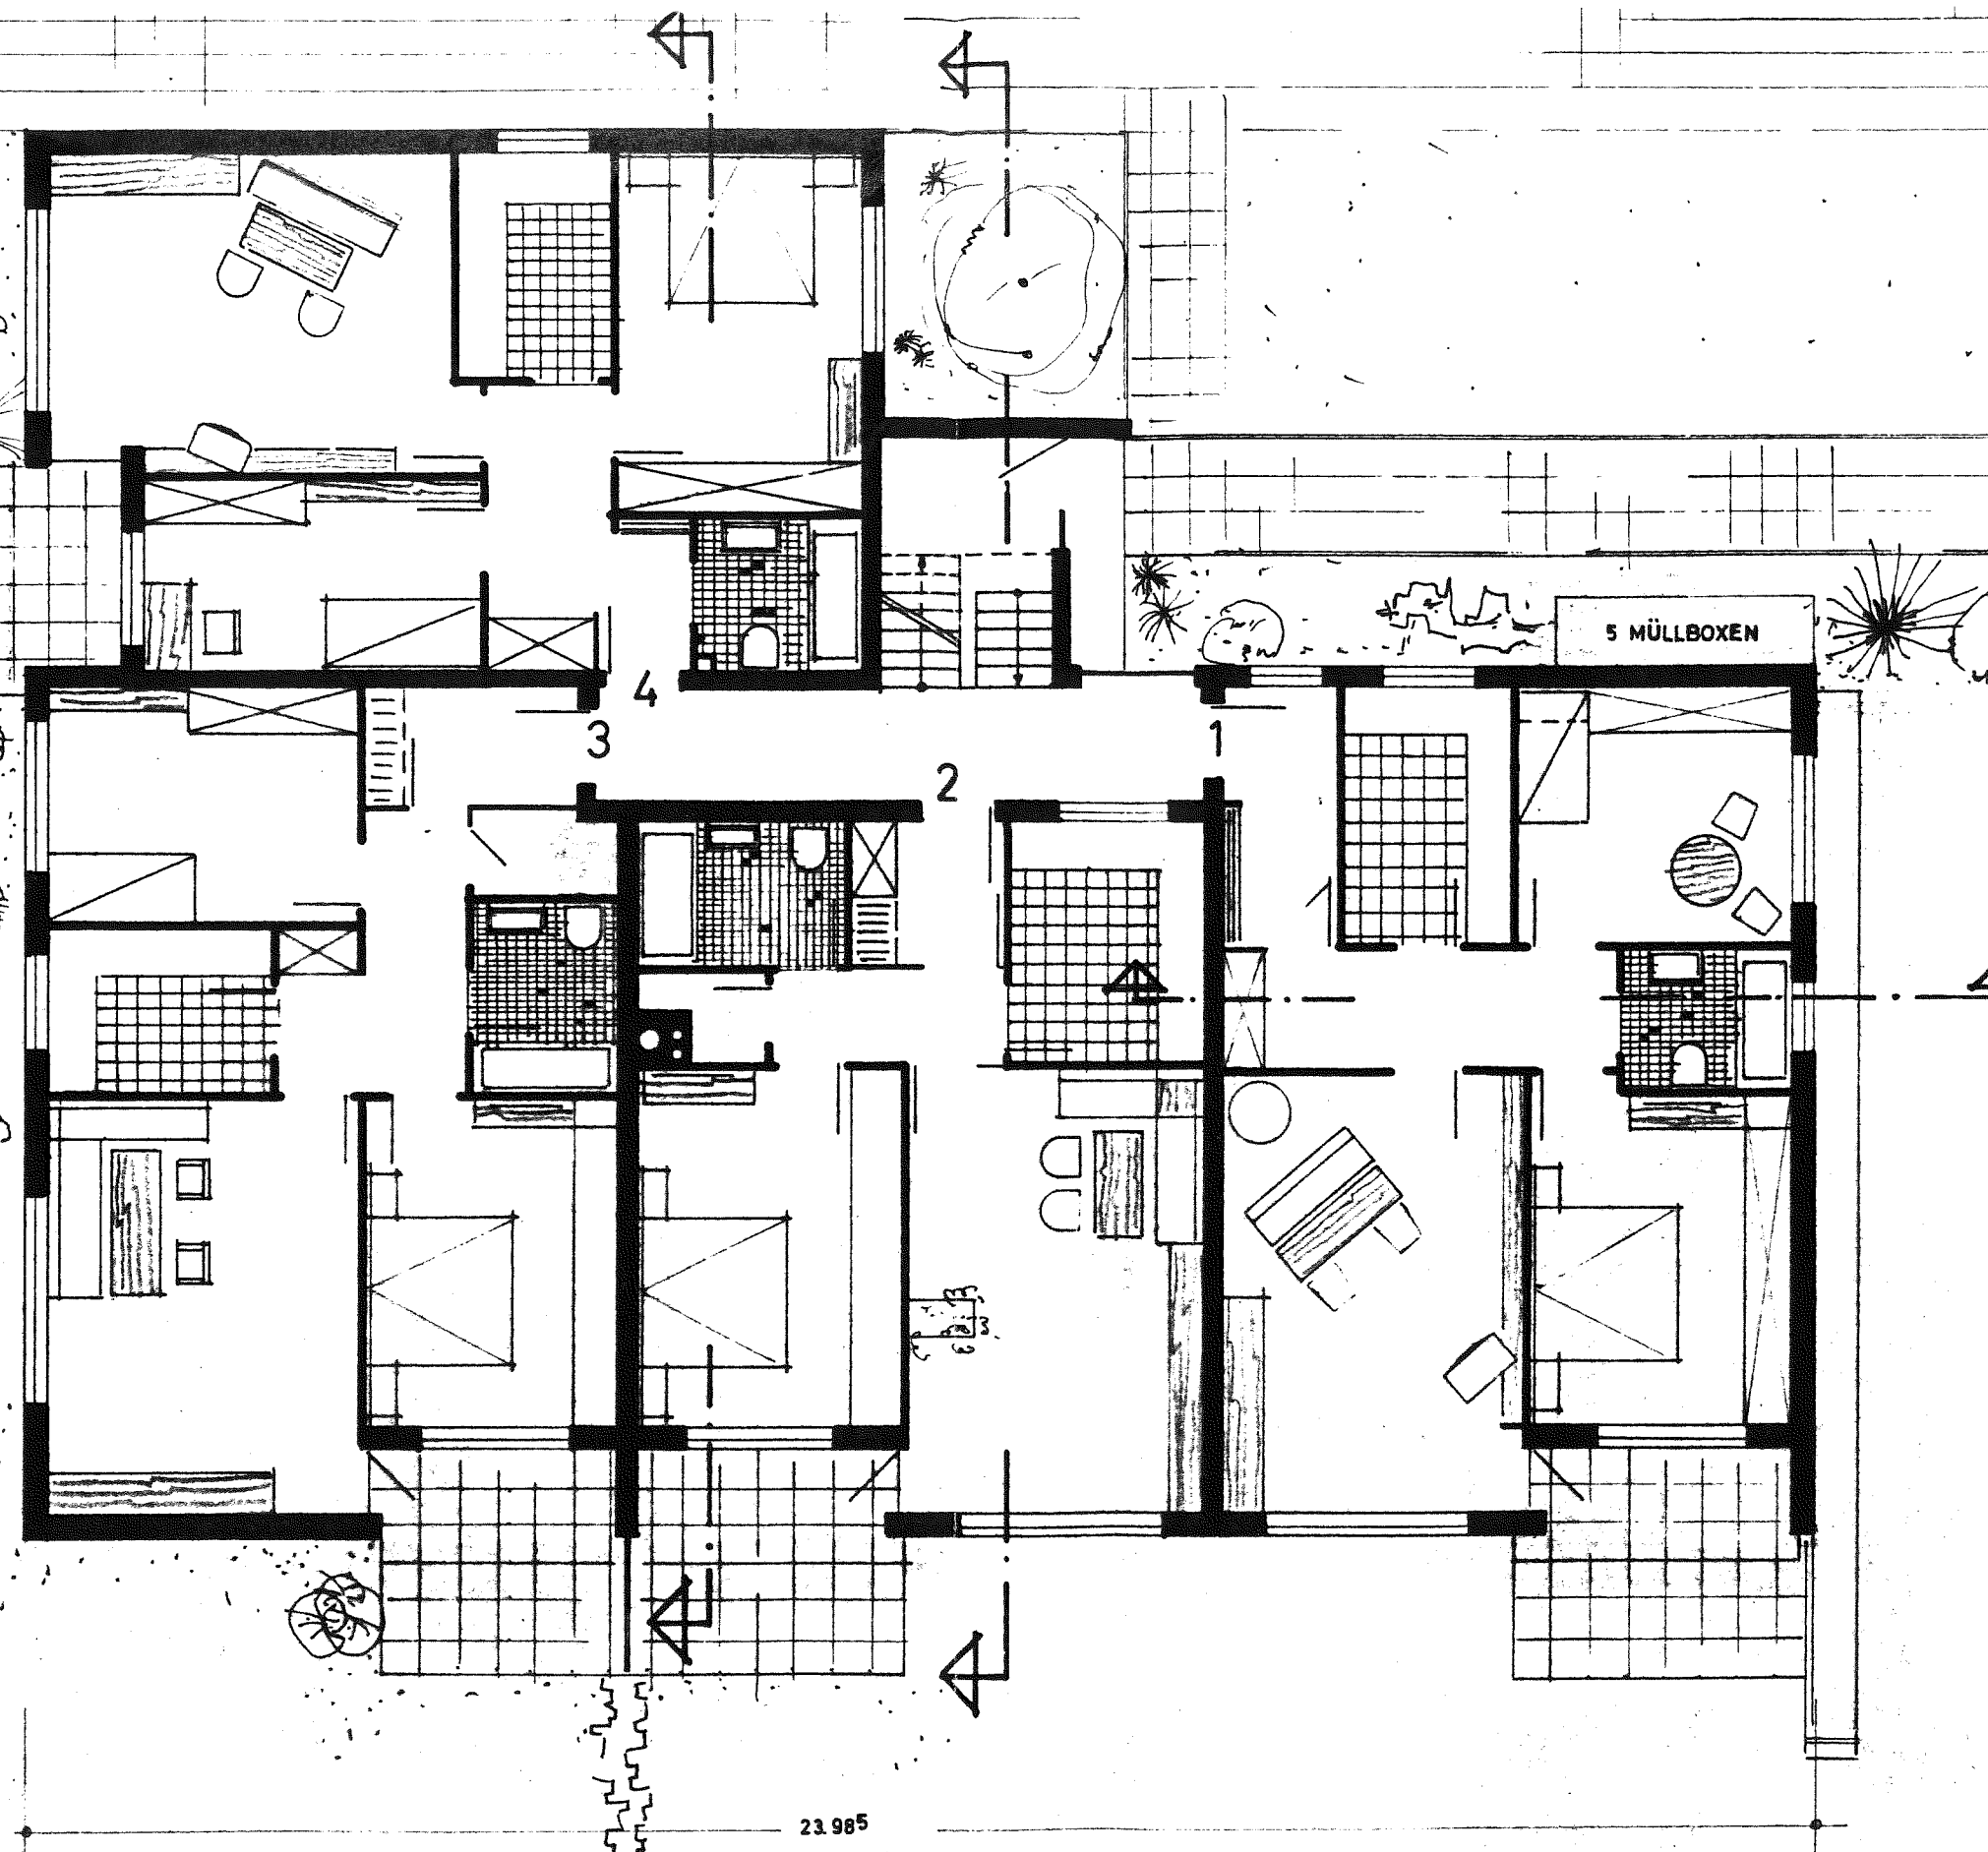

23.985

ERDGESCHOSS