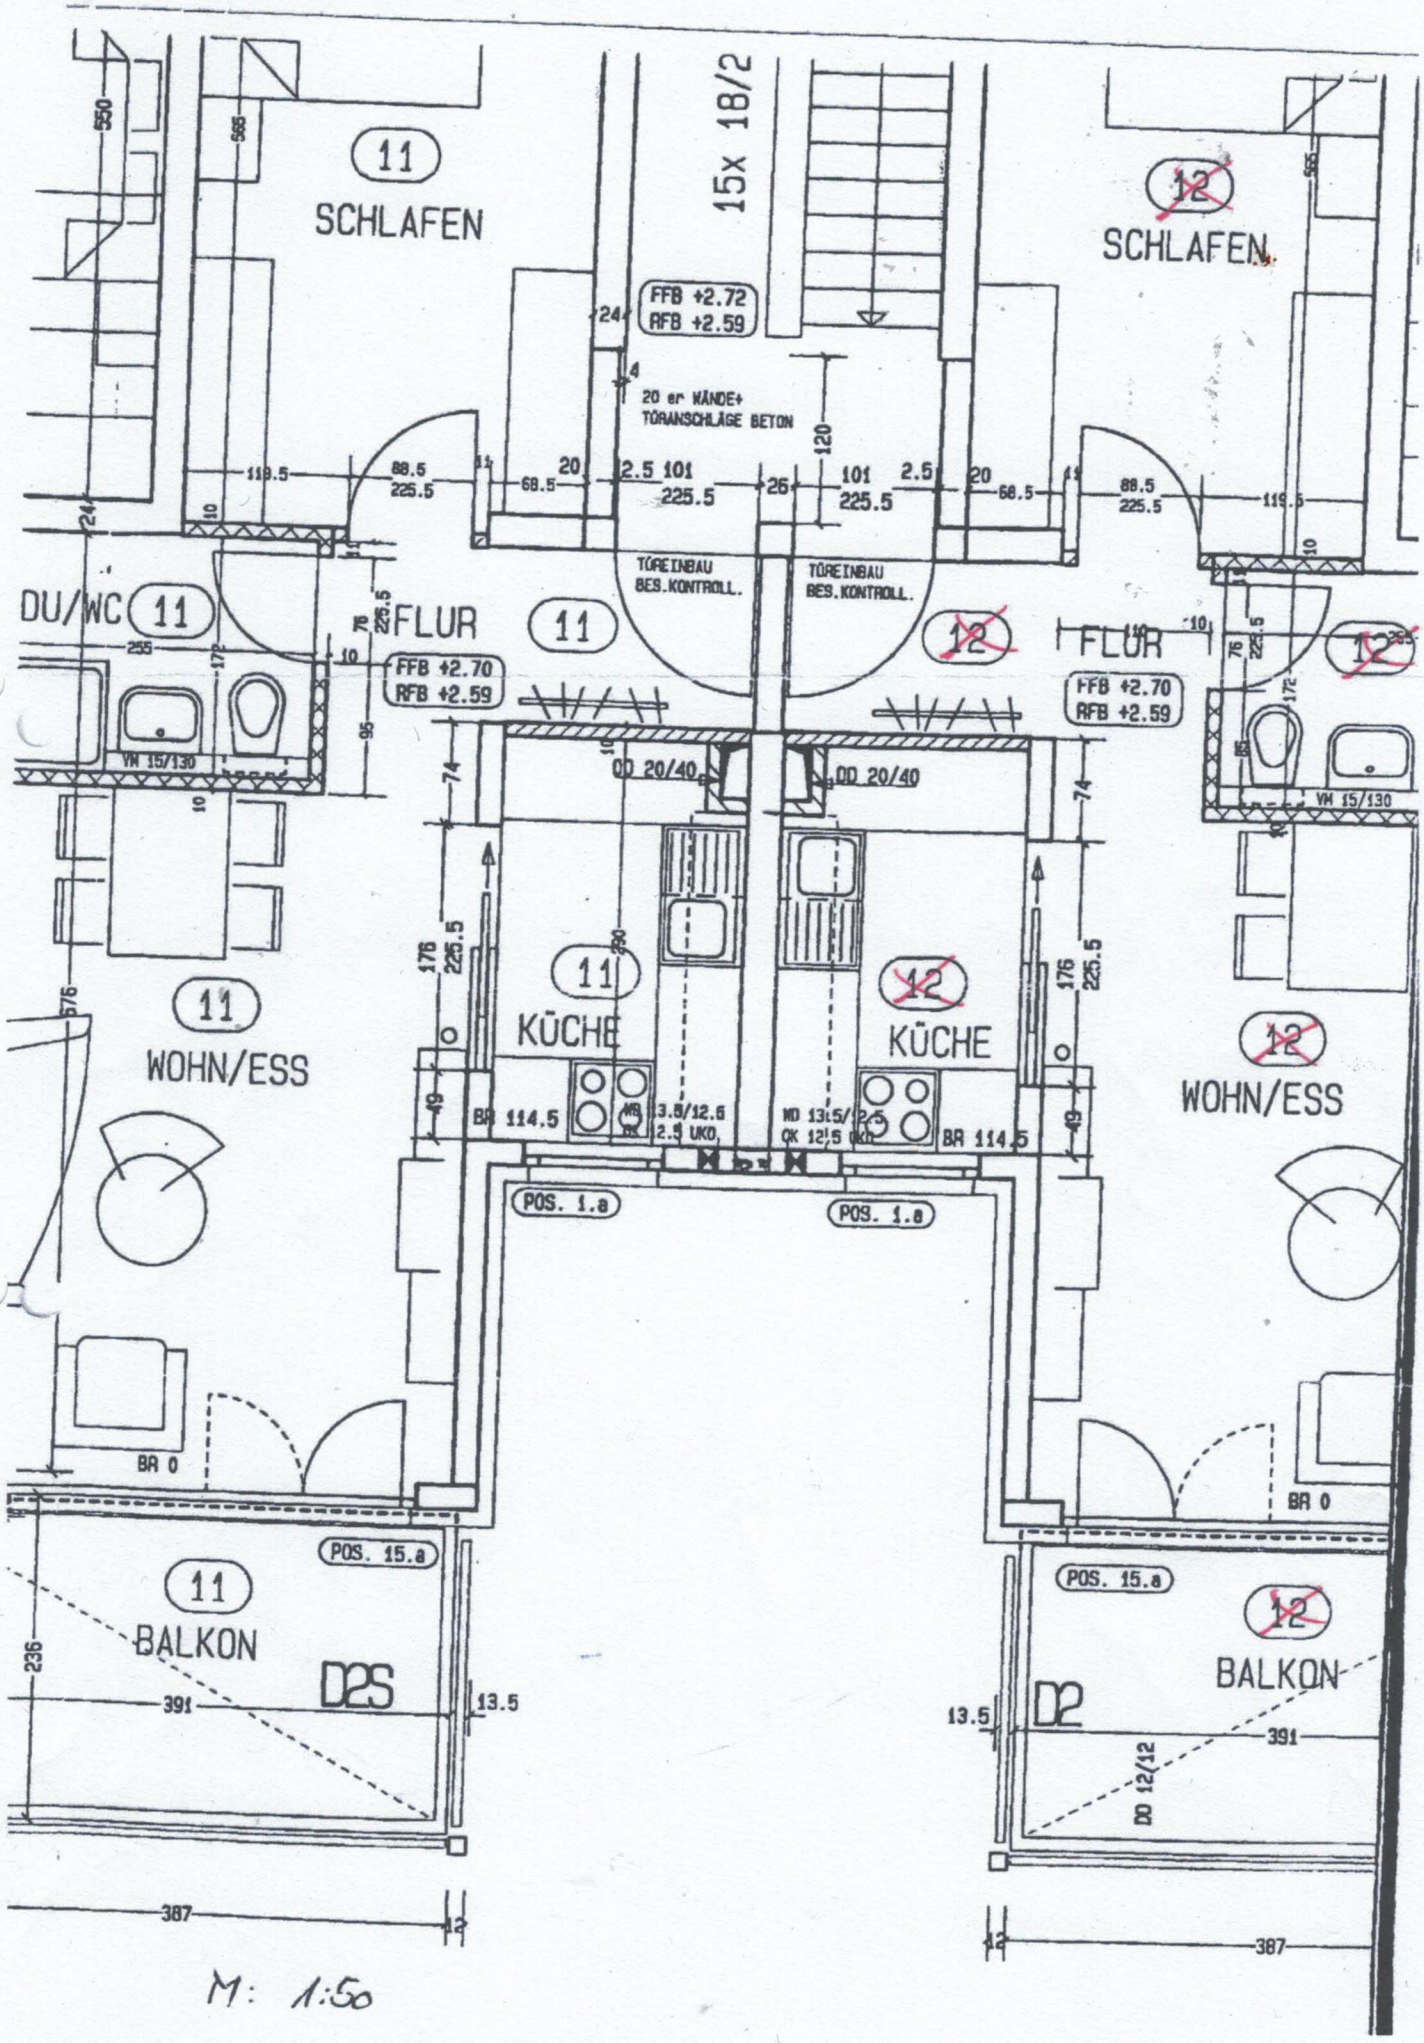
11
SCHLAFEN
15x 18/2
12
SCHLAFEN
FFB +2.72
RFB +2.59
20 er WÄNDE+
TÜRANSCHLÄGE BETON
TÜREINBAU
BES.KONTROLL.
TÜREINBAU
BES.KONTROLL.
DU/WC
11
FLUR
11
12
FLUR
12
FFB +2.70
RFB +2.59
FFB +2.70
RFB +2.59
VM 15/130
VM 15/130
DD 20/40
DD 20/40
11
KÜCHE
12
KÜCHE
11
WOHN/ESS
12
WOHN/ESS
BR 114.5
BR 114.5
POS. 1.a
POS. 1.a
BR 0
BR 0
POS. 15.a
POS. 15.a
11
BALKON
12
BALKON
D2S
D2
DD 12/12
M: 1:50