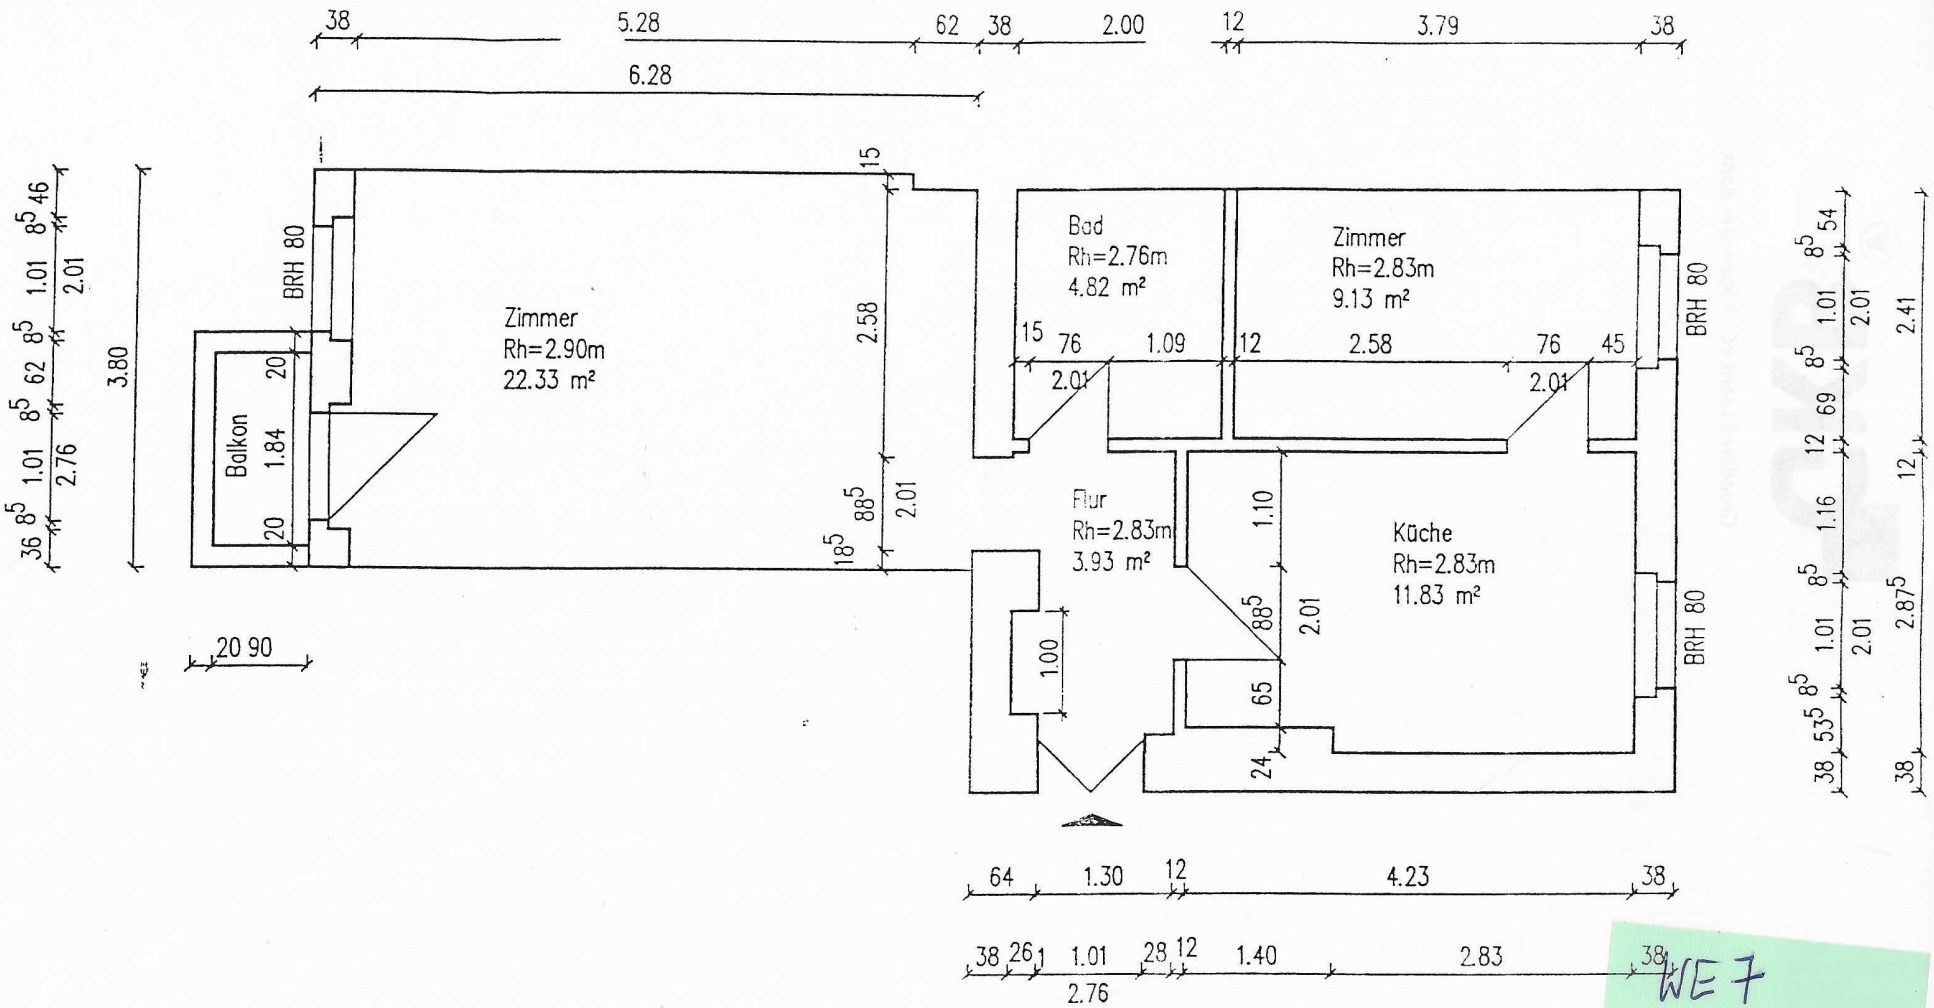

Art d. Änderung	Nr.:	Datum :	bearbeitet	Art d. Änderung	Nr.:	Datum :	bearbeitet
	6				3		
	5				2		
	4				1		

Bauherr : Gisela Lochbaum
Stern – Allee 33
68 723 Schwetzingen
Tel.:06202/270329

Bauvorhaben : Wohnungsvermessung Uhlandstraße
Uhlandstraße 62/63
13 156 Berlin

Projekt-Nr.: UH 3/96 VE 178

Bauplanung : INGENIEURBÜRO GMBH
DR.-ING. P. DEVANTIER
STRASSE 26 NR. 12
13129 BERLIN
TEL: 474 001 0

Haus 62
Wohnung 0303

Maßstab: 1:50

Blattgröße: A3

bearbeitet: | gezeichnet : Krü. | geprüft : | Datum : 25.06.1996 | Zeichn.Nr. : VE 018 (