


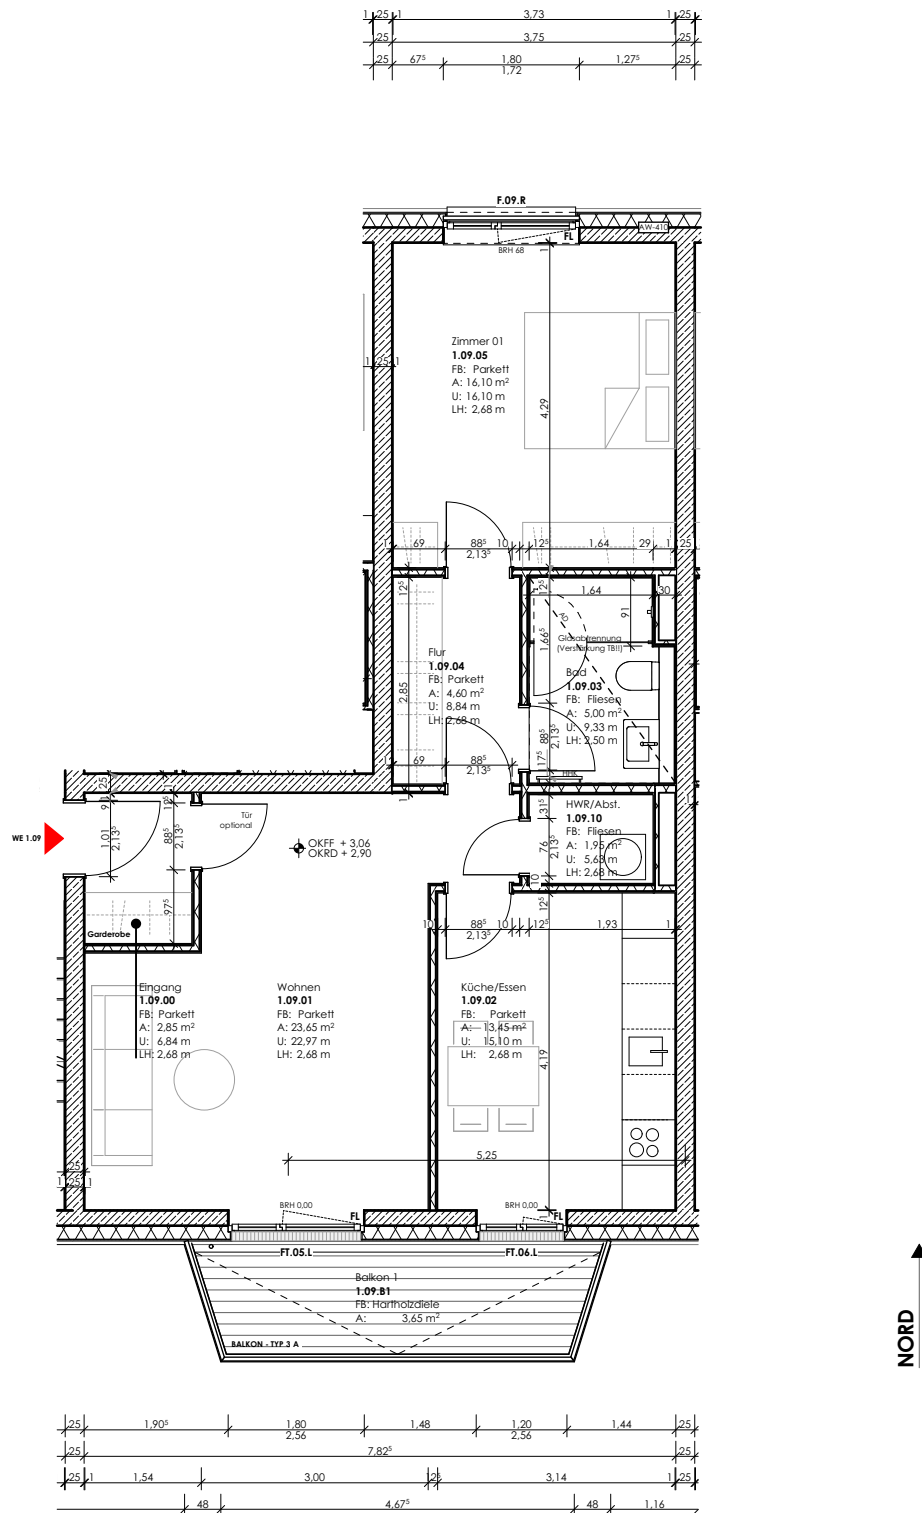

Die Zeichnung entspricht dem Planungsstand vom 08.07.2021.

Dargestellte Objekte und Einrichtungen sind lediglich Symbole und dienen der Verdeutlichung der Planungs-idee.

Projekt: Wohnen Eichhorster Straße

Planinhalt:

Wohneinheit 1.09 / 1.0G

Architekt: Michels Architekturbüro GmbH
Karl-Marx-Allee 90A
10243 Berlin

t: + 49.030.4401 0439-0
f: + 49.030.4401 0439-9
mail@mic-arc.de

Indexdatum

09.07.2021

Maßstab

1:100/ A4

Plan Nr. - INDEX - GEZ.

A. 92134- 00 - LW

BV:

Neubau Wohngebäude mit Tiefgarage
Eichhorster Straße 14 12689 Berlin

Bauherr:

Eichhorster Straße Verwaltungs GmbH
Sophie-Charlotten-Straße 33 14059 Berlin