

Aktenexemplar


Aktenexemplar

Nr. B 5-537-2-0-0-2

Maßstab: 1:500

Grünflächenanlage zur Baugenehmigung

Nr. A 451/2003

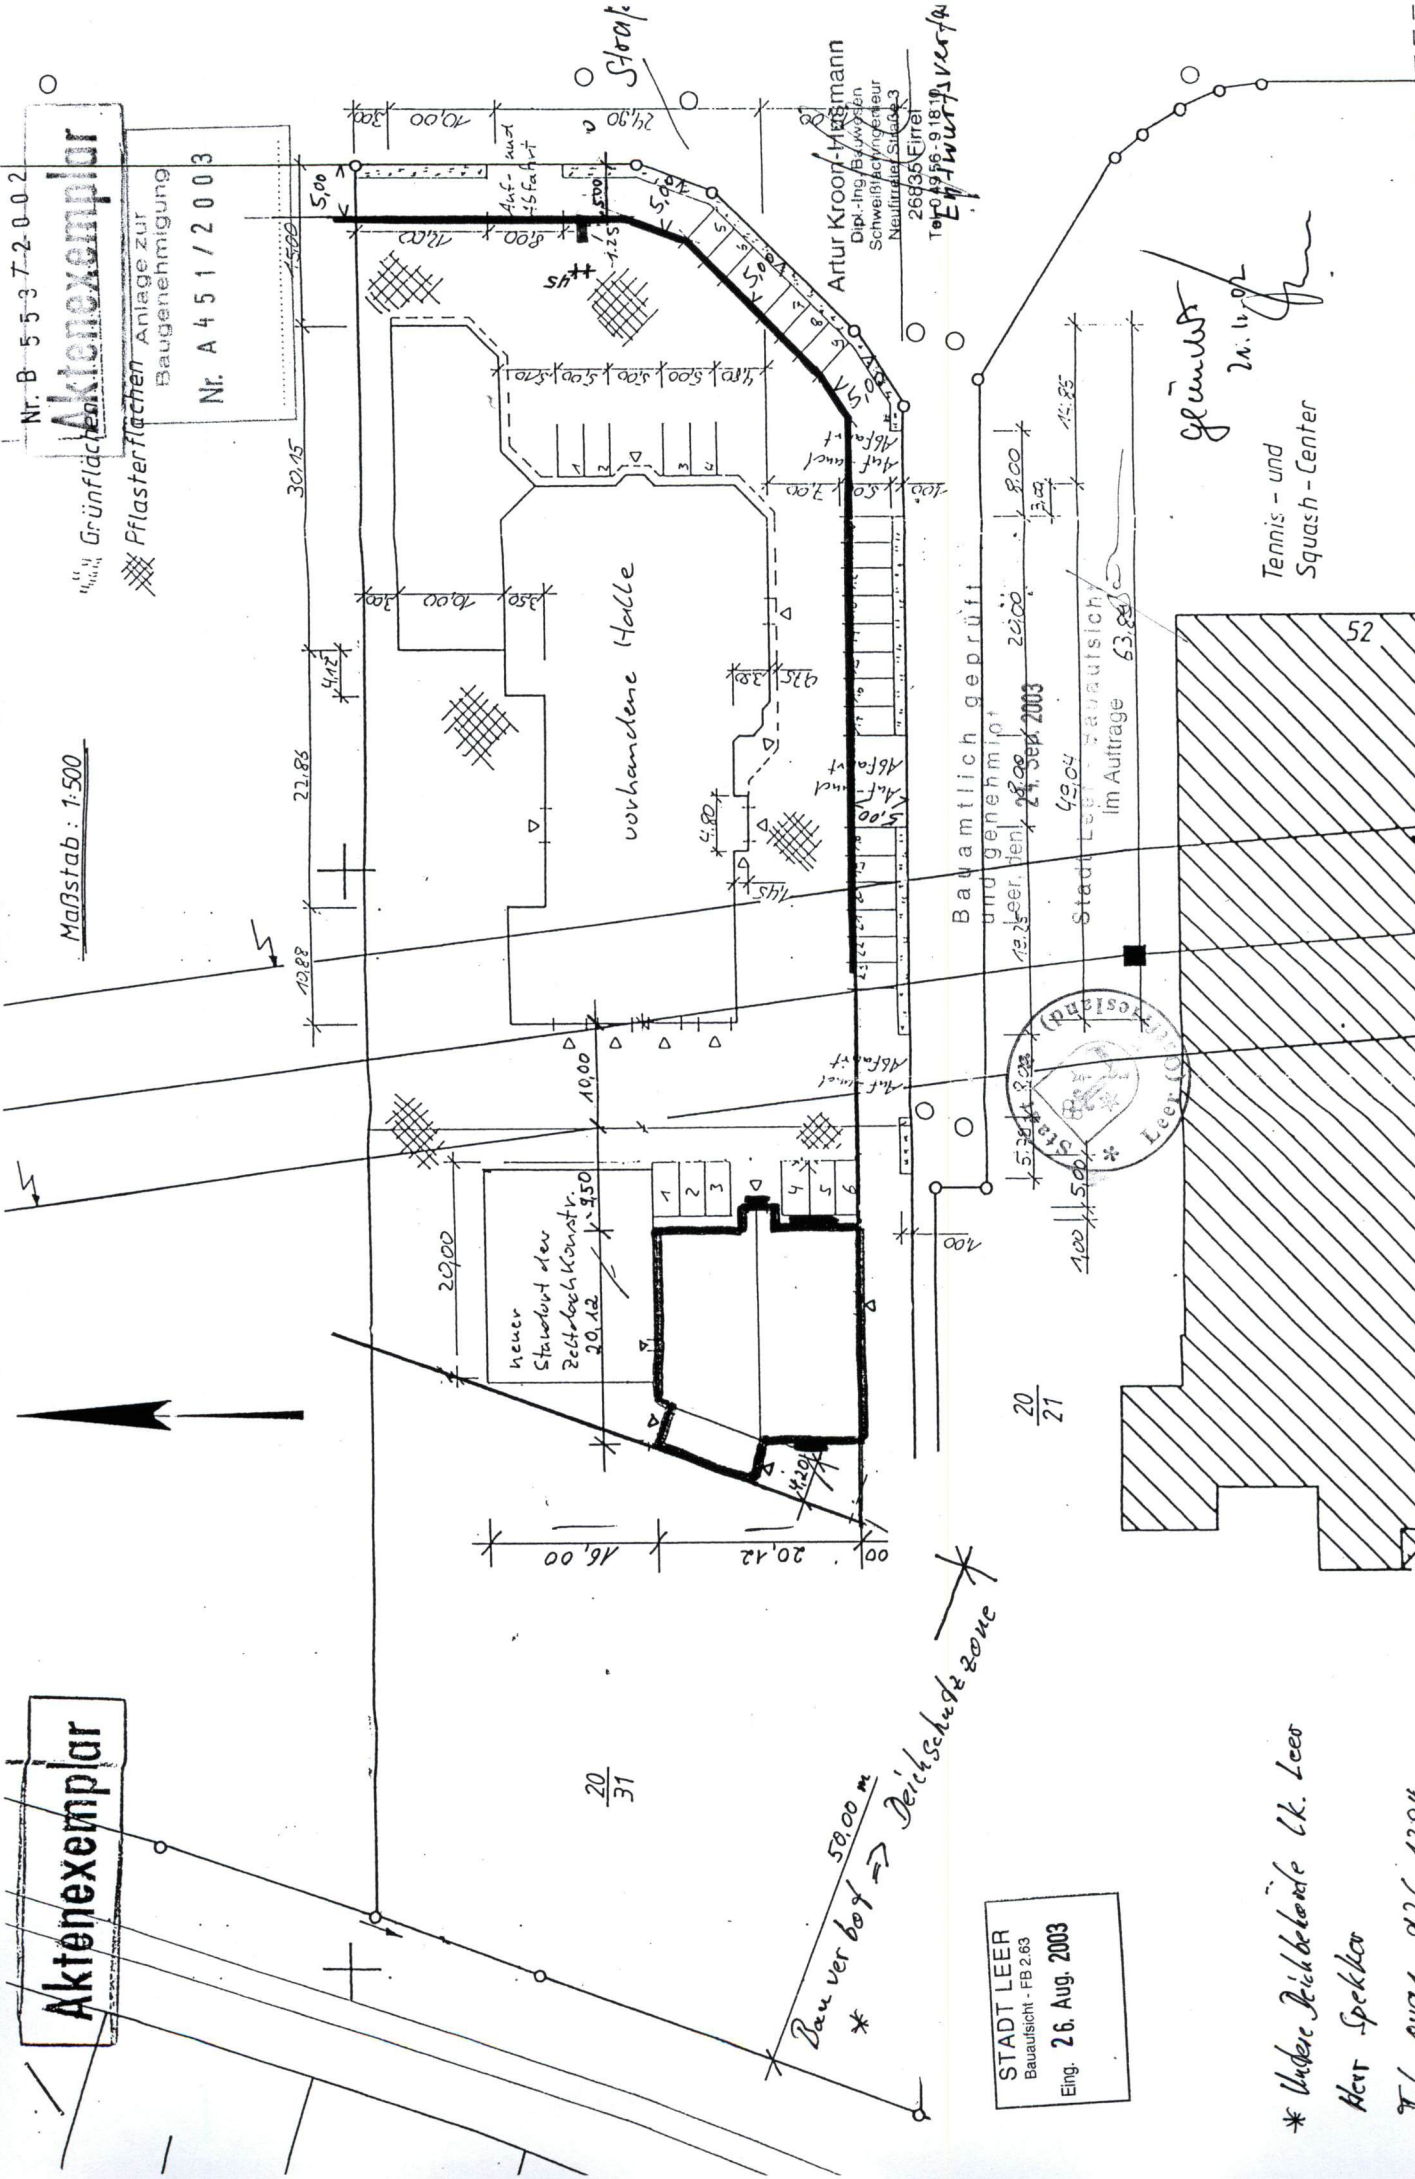

STADT LEER
Bauaufsicht - FB 2.63
Eing. 26. Aug. 2003

* Untere Reichswehrzone Lk. Leer
Herr Spekter
Tel. 0491-926 1284
7288 Herr Gali

gezeichnet
20.11.03
Tennis- und
Squash-Center

Artur Kropp-Wegmann
Dipl.-Ing. Bauwesen
Schweißschweißer
Neustadt 26835
26835 Eimel
Tel. 04956-91819
E-Mail: wu@ver4

Baumäßig geprüft
und genehmigt
20.08.2003
24. Sep. 2003
Stadtleer Bauaufsicht
Im Auftrage 63.883