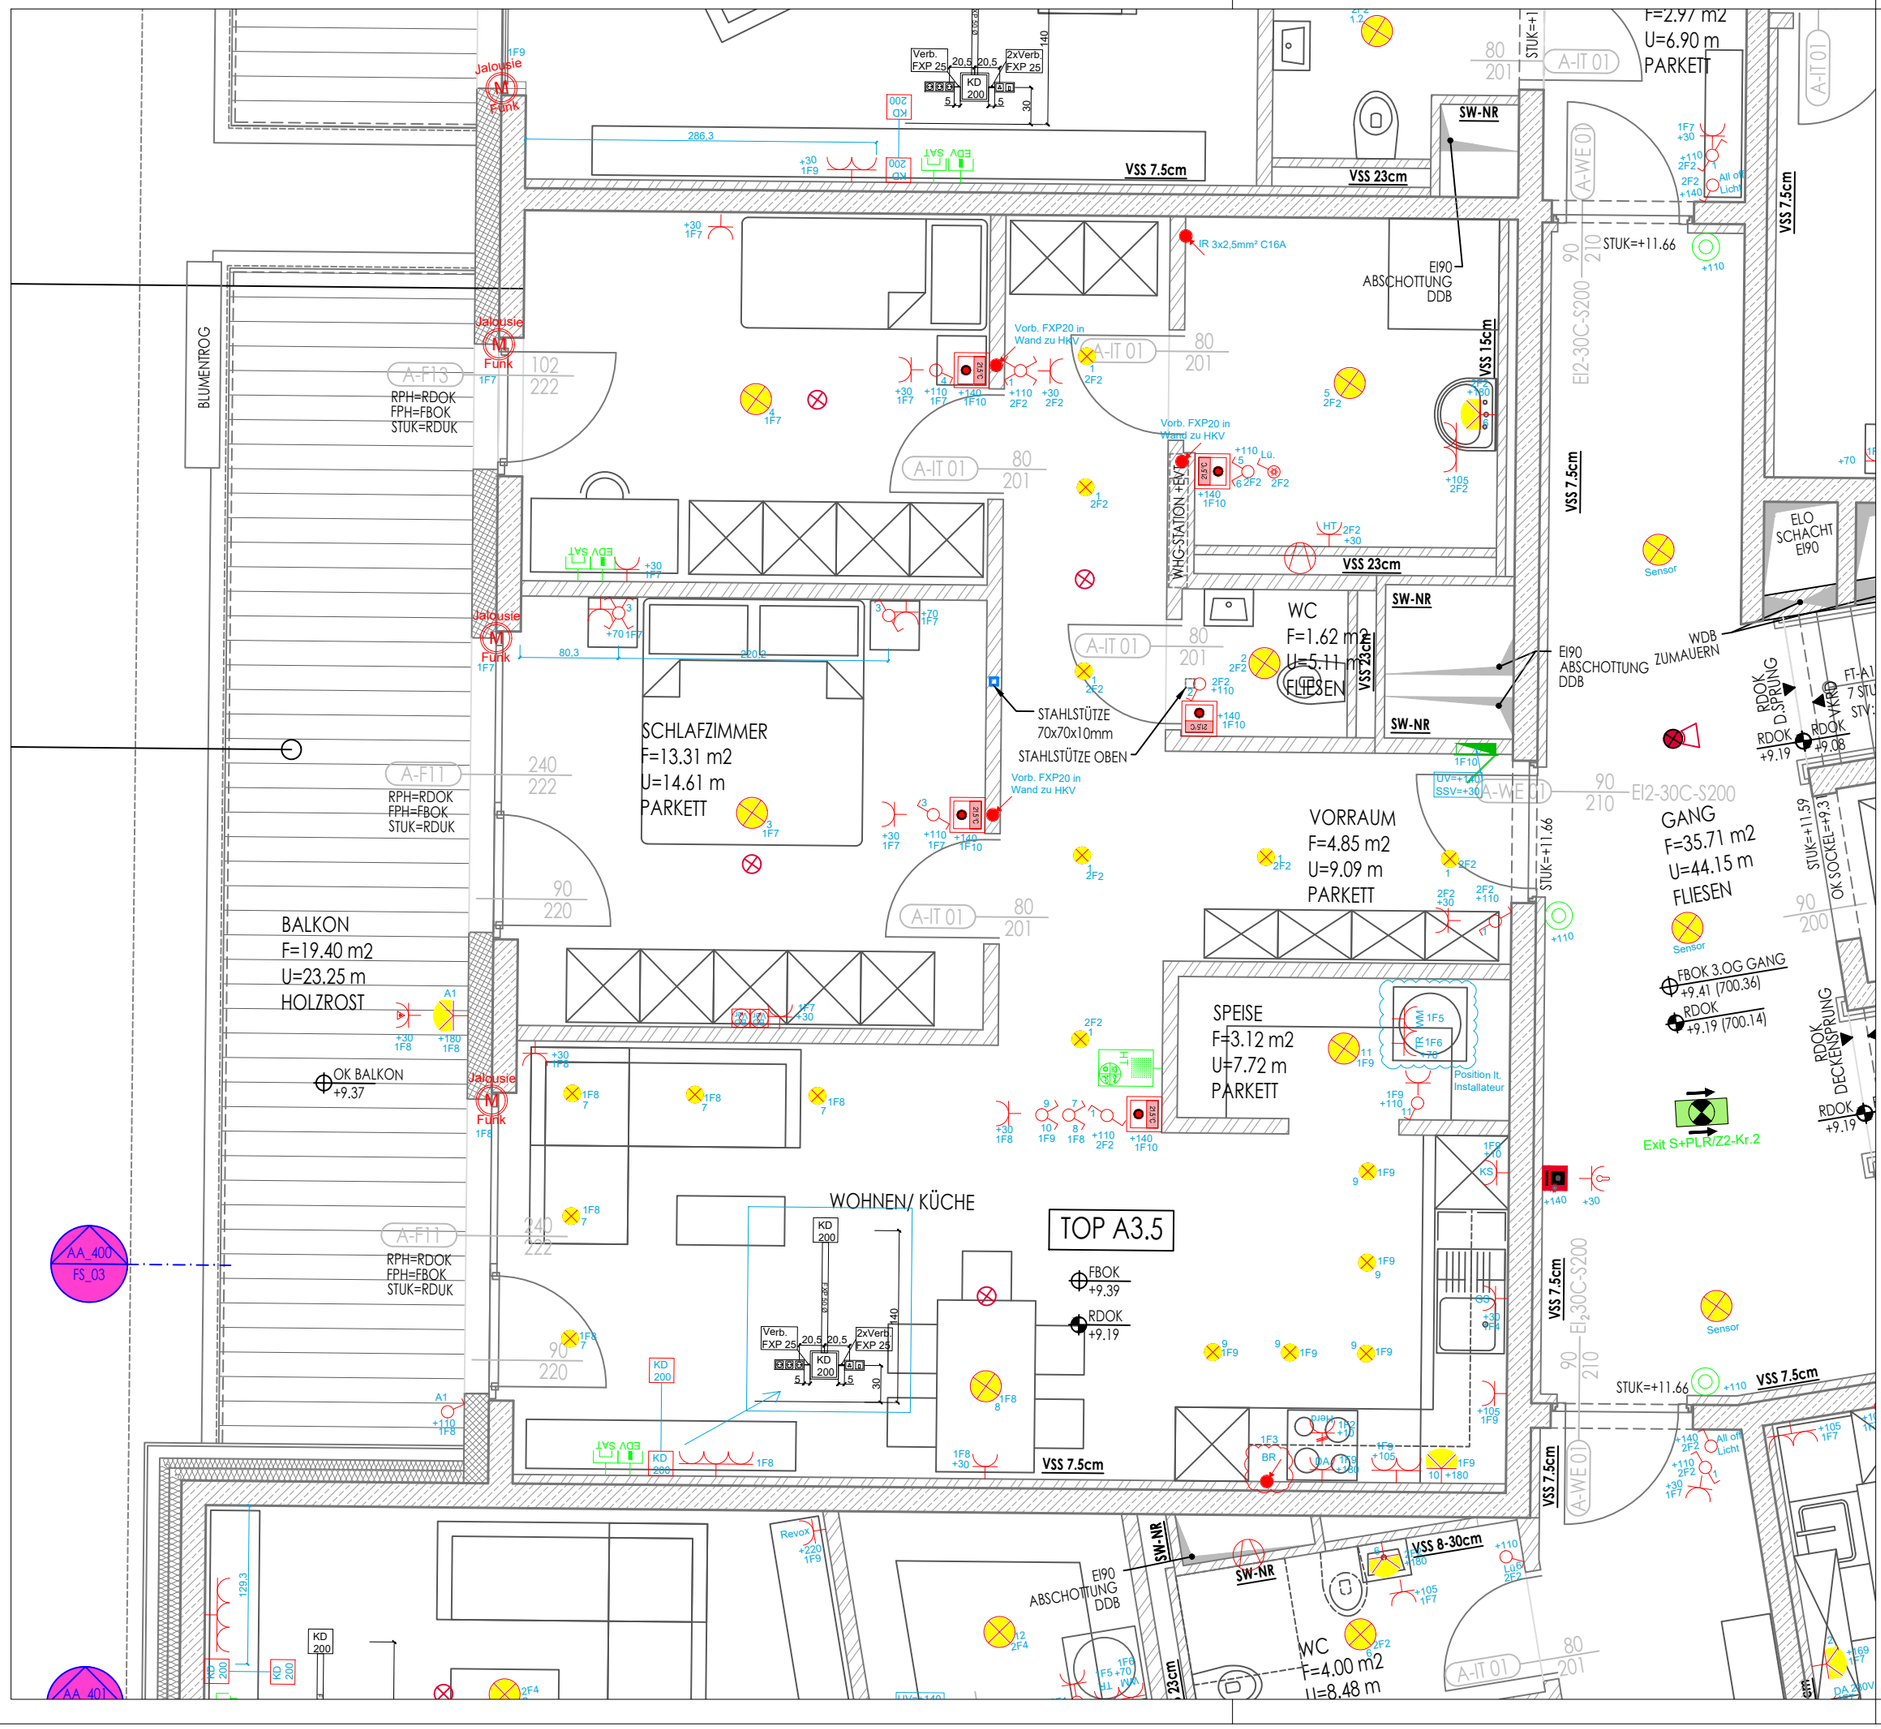

Legende

- Ausschalter
- Ausschalter 2-Polig
- Wechselschalter
- Doppelwechselschalter
- Kreuzschalter
- Serienschalter
- Bewegungsmelder Komf.
- Bewegungsmelder
- Deckenbewegunsmelder
- Dimmer
- Doppeldimmer
- Glimmlampe
- Steckdose 1-fach
- Steckdose 2-fach
- Steckdose 3-fach
- Steckdose IP44
- Steckdose geschalten
- Steckdose Waschmaschine
- Steckdose Trockner
- Anschlusspunkt 3-polig
- Anschlusspunkt mehrpolig
- Blinddose verkabelt
- Blinddose
- Auslassdose
- Raumthermostat
- Lüfter
- Jalousie Anschlusspunkt Funk
- Unterverteiler
- Ausschalter mit Busankoppler
- KNX 2-fach Taster
- KNX 4-fach Taster
- KNX 6-fach Taster
- KNX 8-fach Taster
- KNX Bewegungsmelder
- Deckenbewegungsmelder
- KNX Deckenbewegungsmelder 1
- KNX Raumthermostat 2-fach Taster
- KNX Raumthermostat 6-fach Taster
- KNX Raumthermostat 8-fach Taster
- Wechselschalter mit Busankoppler
- Spot eckig
- Spot Rund
- Deckenlichtauslass
- LED Wannenleuchte
- LED-Band
- Stehleuchte
- Stiegenspot
- Wandlichtauslass
- Würfelleuchte
- Notlicht links
- Notlicht rechts
- Notlicht unten
- Notlicht oben
- Sicherheitsleuchte
- Sicherheitsleuchte Spot
- Klingel
- Klingeltaster
- Innenstelle Audio
- Innenstelle Video
- Aussenstelle Audio + Taster
- Aussenstelle Taster
- Aussenstelle Video
- Aussenstelle Codemodul
- Türöffner
- Motorschloss
- Jalousie Anschlusspunkt
- Jalousie Anschlusspunkt Funk
- Markise Anschlusspunkt
- Markise Anschlusspunkt Funk
- EDV-Dose 1-fach
- EDV-Dose 2-fach
- W-Lan
- Sat-Dose
- Anschlusspunkt Schwach.
- Akku Rauchwarnmelder
- Druckknopfmelder
- Rauchmelder
- Rauchmelder RWA
- RWA-Druckknopfmelder
- RWA-Zentrale
- Wärmemelder
- Einbaulautsprecher 68 Ø
- Lautsprecher Aufbau
- Lautsprecher Einbau

Info

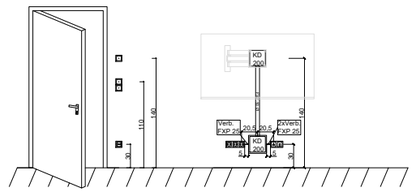

Elektroplan

ZIMA Söll

3OG Top A3.5

ELEKTROTECHNIK STEINLECHNER GmbH

VOLDERS +43 (0) 5224 - 52 0 51 www.elektro-steinlechner.at

Planstand:		
1	26.08.21	Erstellt
2	14.09.21	Sonderwünsche
3	25.10.21	Badplan
4	10.05.22	Final
5		
6		
7		
8		

Plan Nr.:	3	D-Datum: 10.05.22	Maßstab: 1:50
Planer:	Ostermann	Projektleiter:	Pittl Daniel

Dieser Plan ist geistiges Eigentum der Firma Elektrotechnik Steinlechner GmbH.
Die nachfolgende Projektierung ist vom Auftraggeber hinsichtlich der angegebenen Daten und Werte zu überprüfen. Abweichungen sind umgehend der Firma Elektrotechnik Steinlechner GmbH zu melden.