
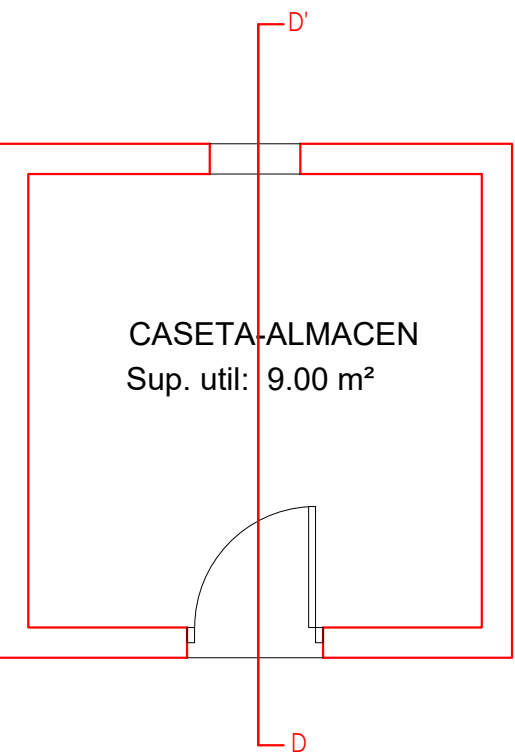


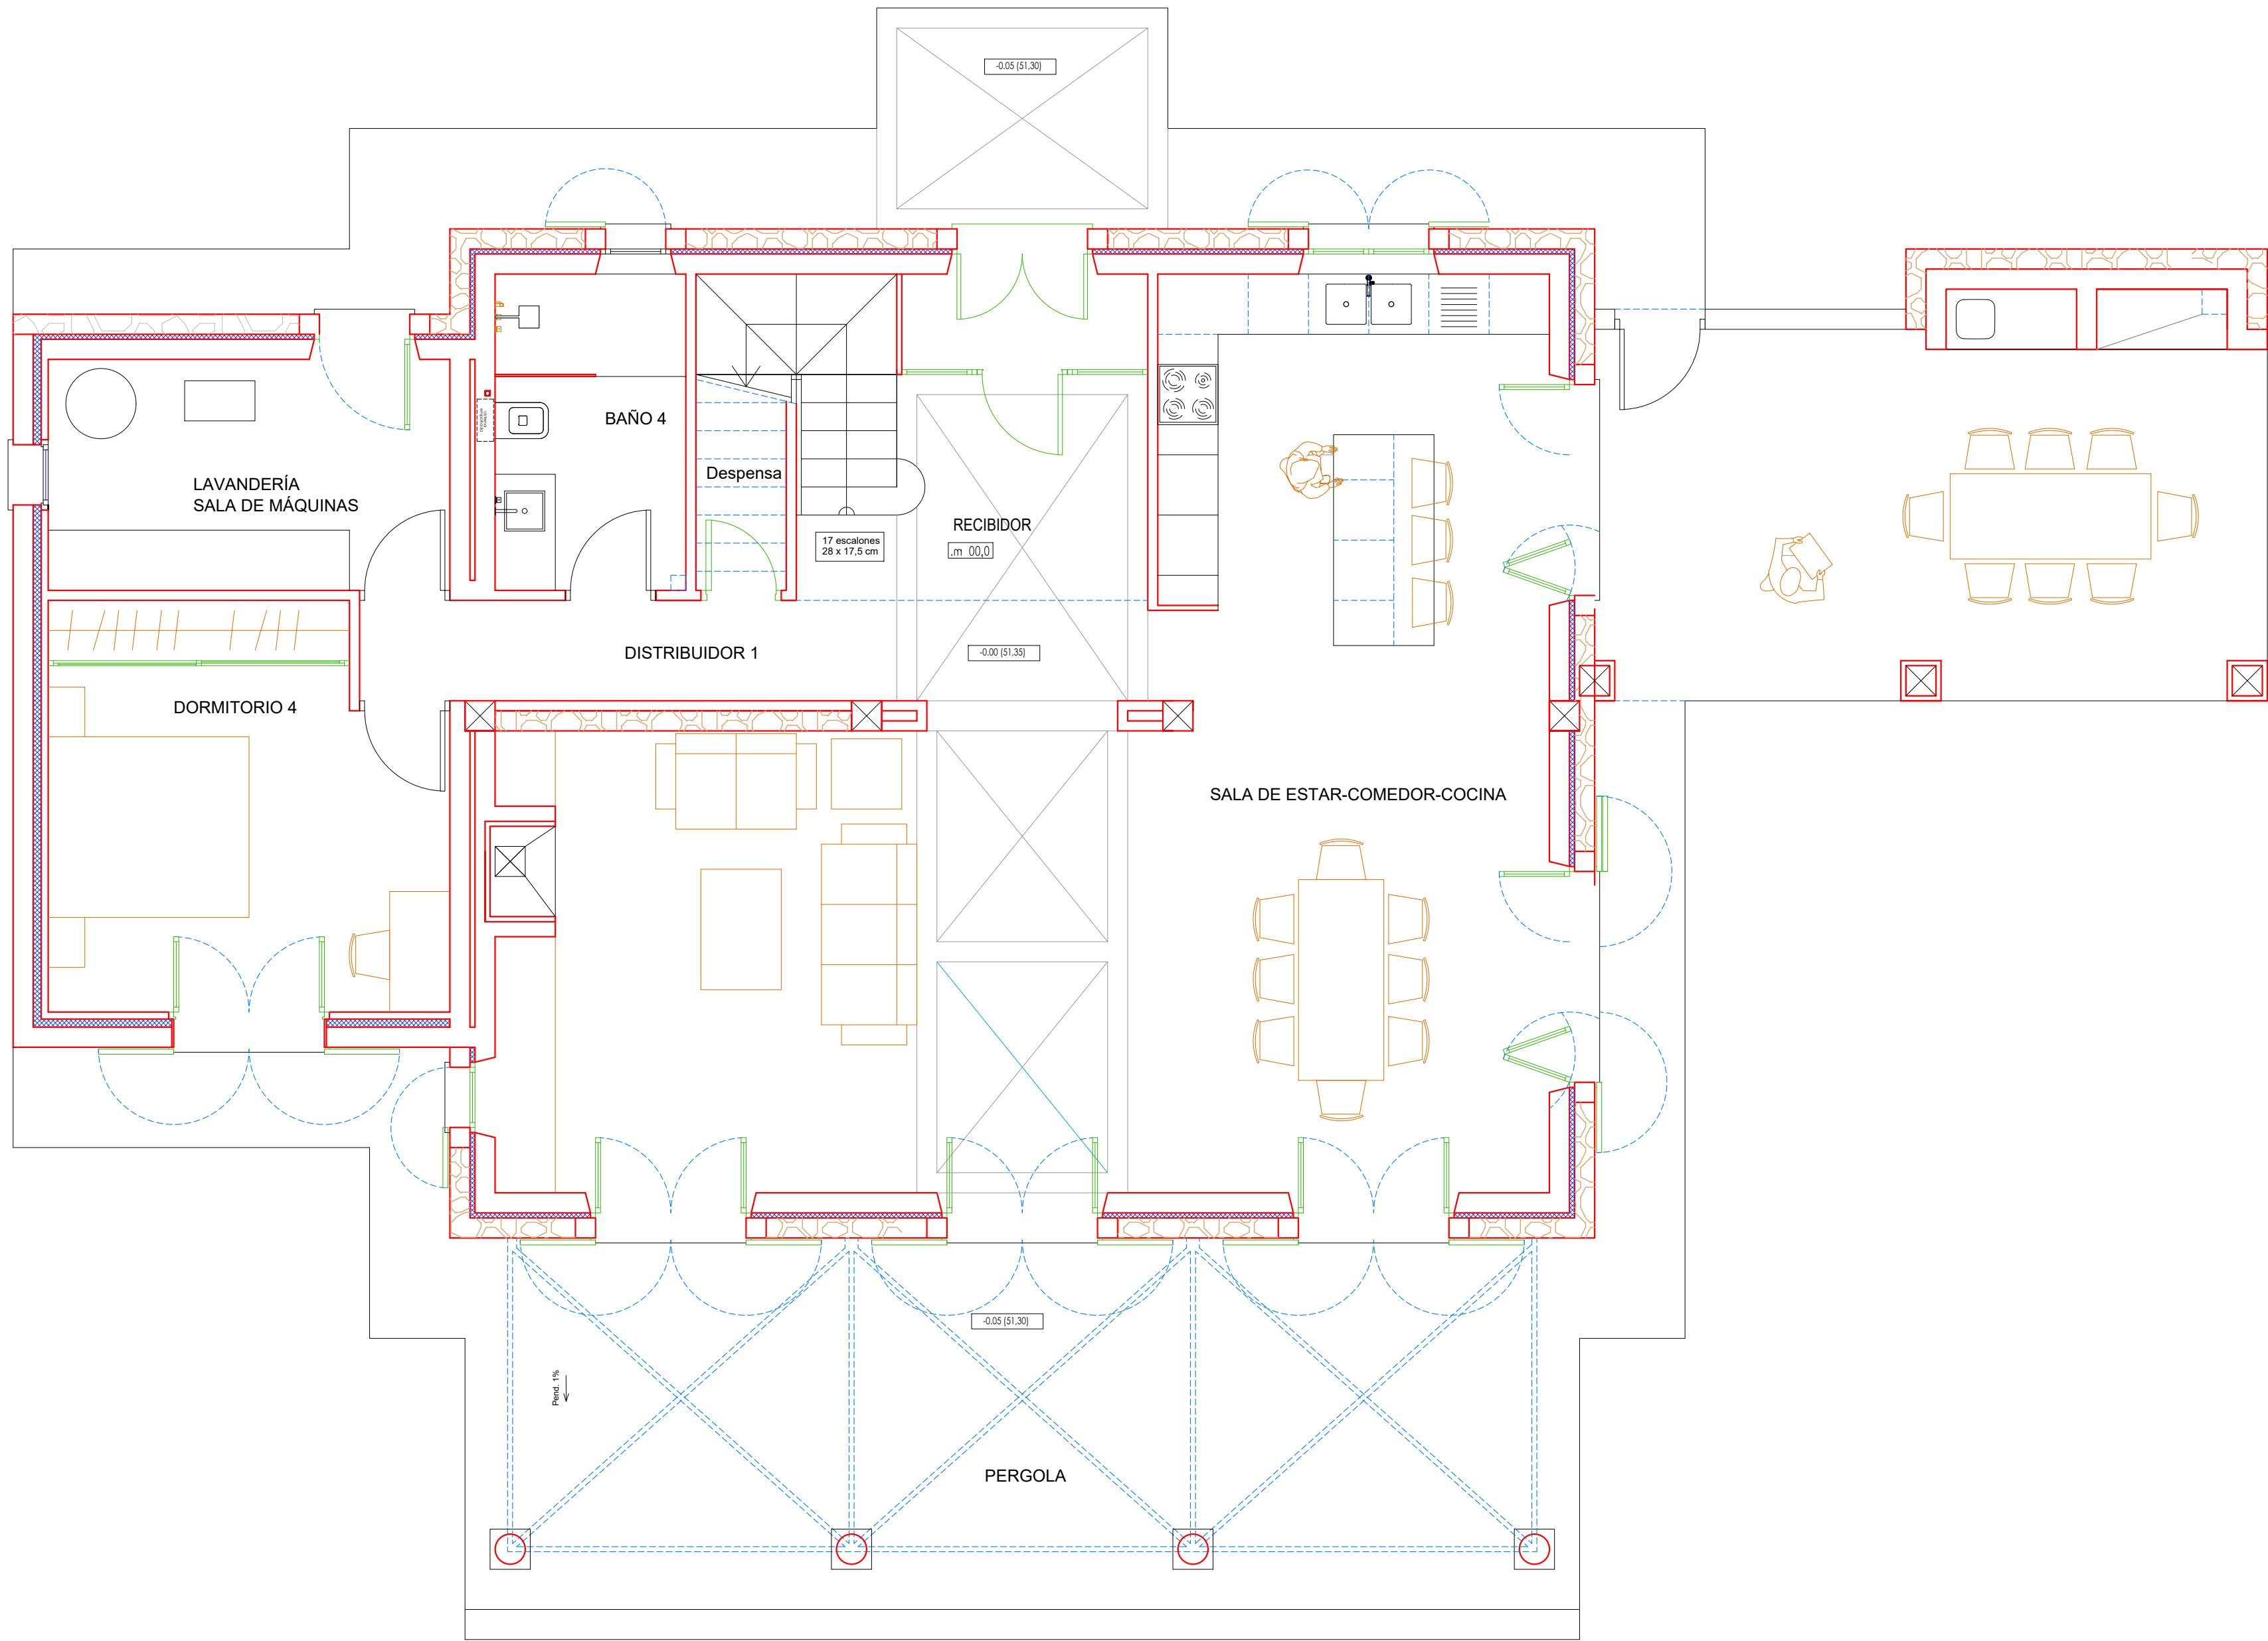

PLANTA BAJA

CASETA-ALMACEN 11,56 m²


HABITABILIDAD OBRA NUEVA						
CUADRO SUPERFICIES		PLANTA BAJA				
DEPENDENCIA	Sup. útil	Sup. ilum.	Volumen	Sup. mínim	Alt. mínim	Alt. projecte
CASETA-ALMACEN	9.00 m²	0.48 m²	25.29 m³	- m²	2.20 m.	2.81 m

PLANTA BAJA

Superficie const. Vivienda	146,32 m²
Superficie porche	28,29 m²
Superficie pergola	31,62 m²

Superficie ocupación 251,42 m²

HABITABILIDAD OBRA NUEVA						
CUADRO SUPERFICIES		PLANTA BAJA				
DEPENDENCIA	Sup. útil	Sup. ilum.	Volumen	Sup. mínim	Alt. mínim	Alt. projecte
SALA-COMEDOR-COCINA	66.80 m²	21.30 m²	180.36 m³	18.00 m²	2.50 m.	2.70 m
DORMITORIO 4	13.35 m²	2.64 m²	36.04 m³	10.00 m²	2.50 m.	2.70 m
BAÑO 4	6.00 m²	0.72 m²	14.40 m³	2.00 m²	2.20 m.	2.40 m
DISTRIBUIDOR	4.45 m²	- m²	10.68 m³	- m²	2.20 m.	2.40 m
ENTRADA	1.85 m²	- m²	4.99 m³	- m²	2.50 m.	2.70 m
DESPENSA	1.89 m²	- m²	4.06 m³	- m²	1.50 m.	2.15 m
RECIBIDOR	9.86 m²	- m²	26.62 m³	- m²	2.50 m	2.70 m
LAVANDERIA	7.53 m²	0.84 m²	20.33 m³	- m²	2.50 m.	2.70 m
SALA DE MAQUINAS	9.12 m²	0.72 m²	24.62 m³	- m²	2.50 m.	2.70 m

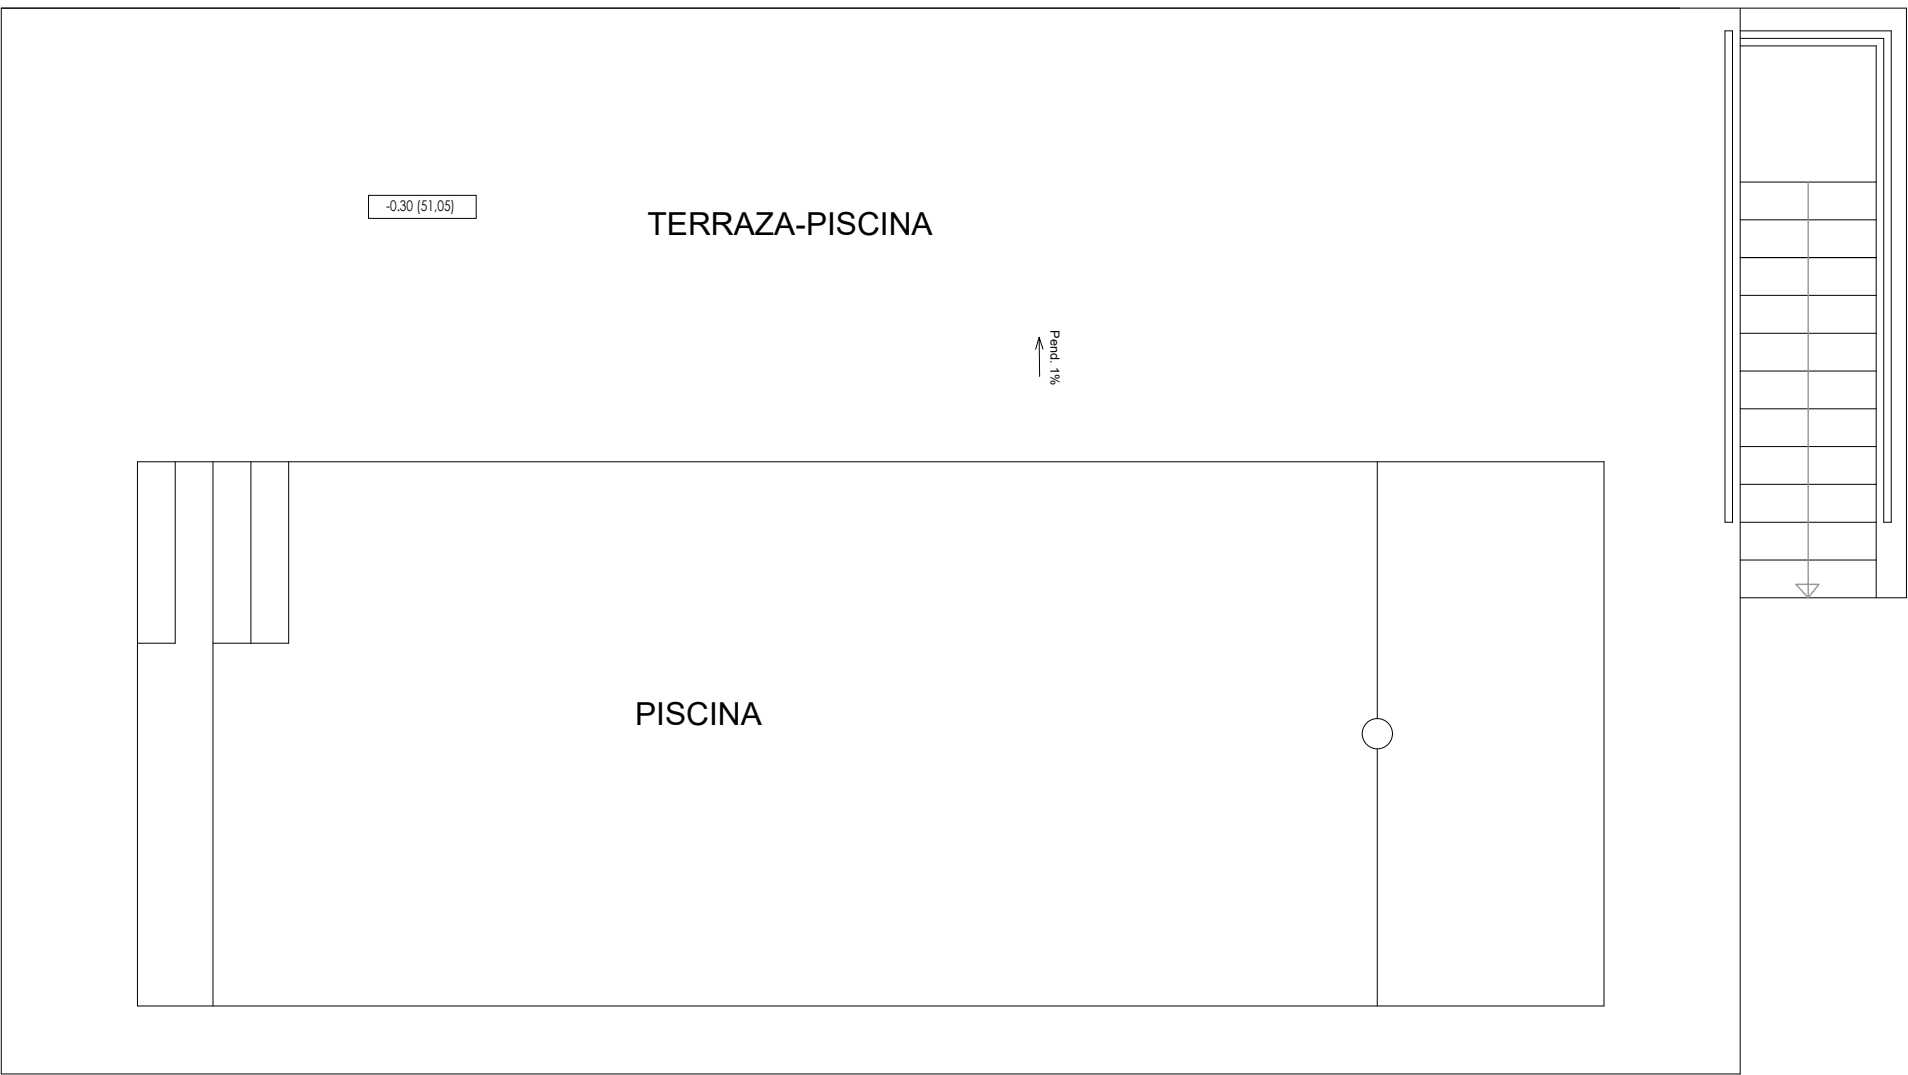

PLANTA BAJA

Superficie PISCINA	34,92 m²
Superficie ocupación piscina	85,36 m²