



Erdgeschoss

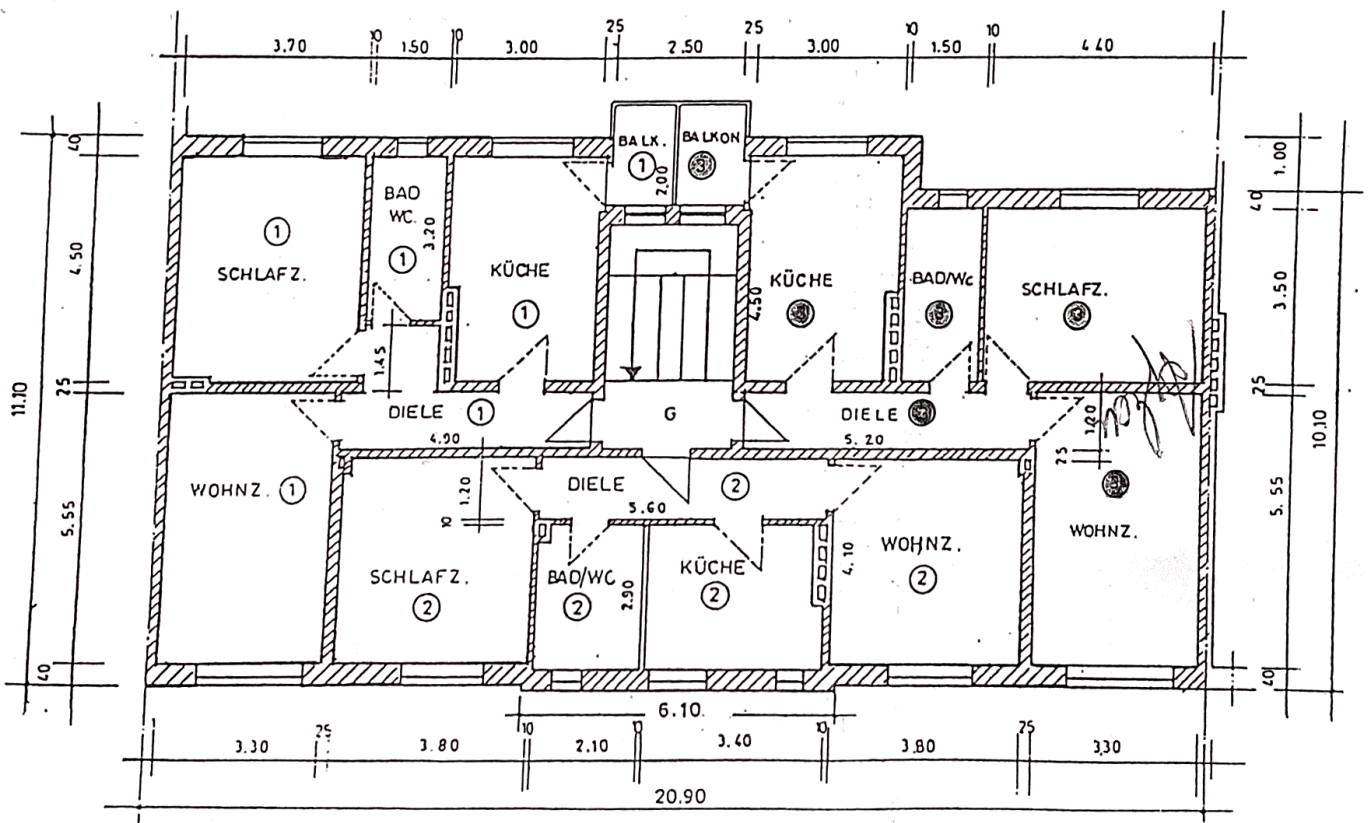

1. Obergeschoss

WOHNHAUS FREIHEITSTR. 41, MGL.

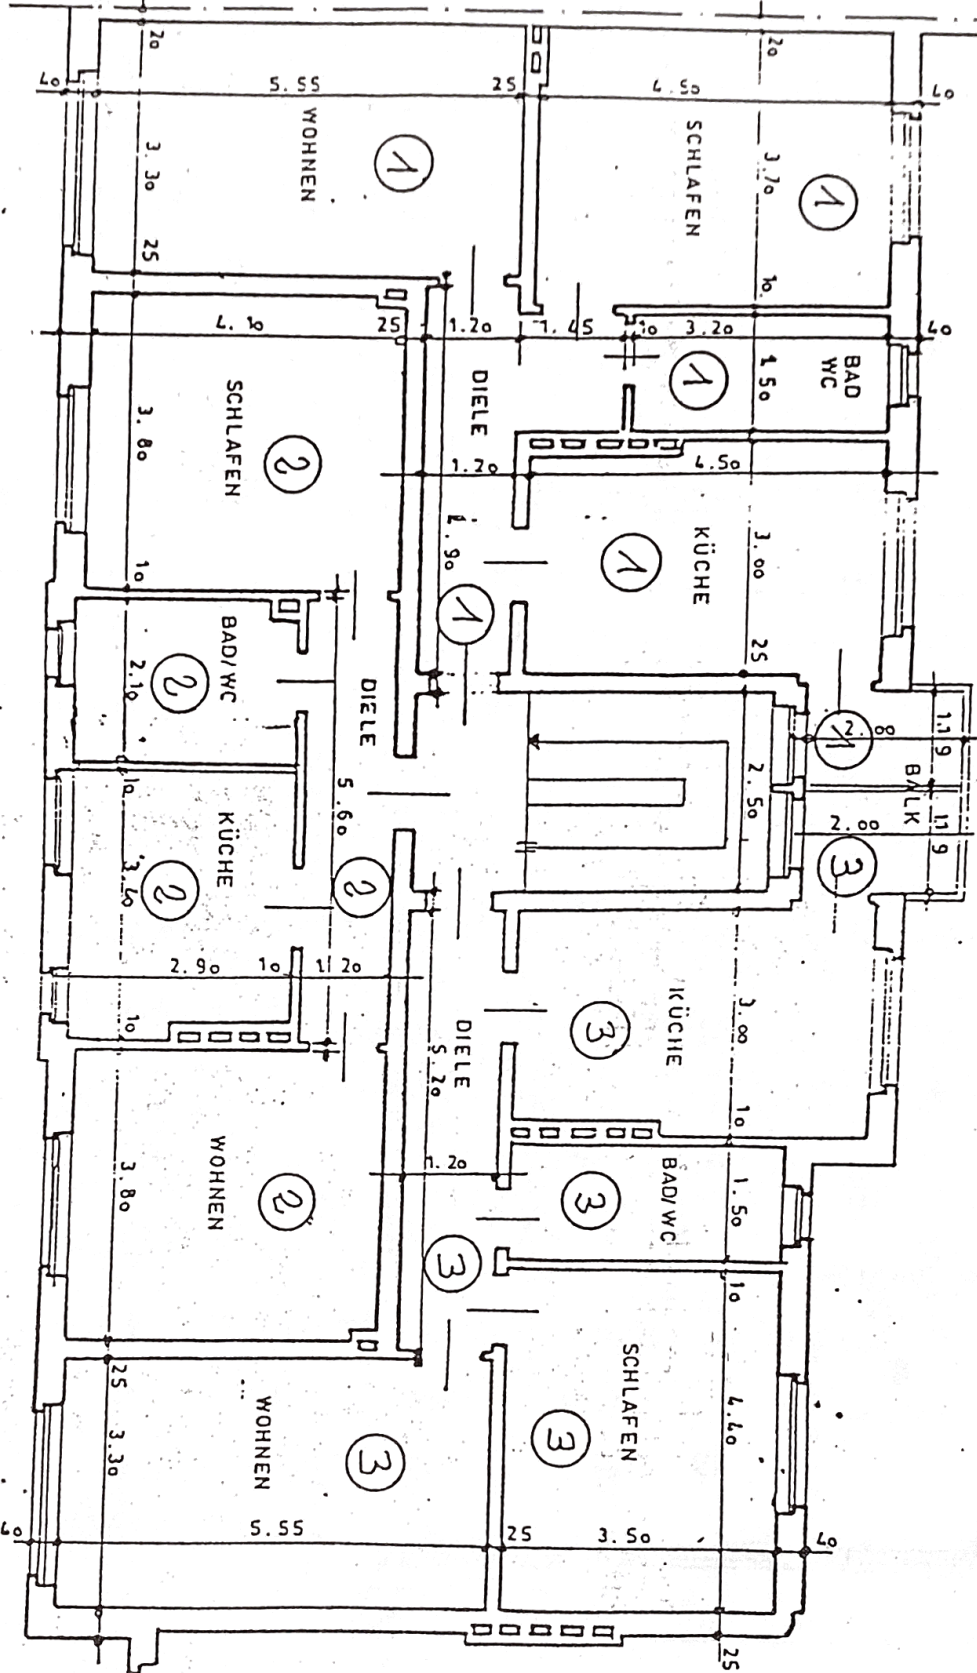

1. OBERGESCHOSS M. 1:100

Der Plan gilt als Antrag zur Genehmigung vom 24.6.57, nach dem Wohnungseigentumsgesetz vom 15.3.1951.
 Mönchengladbach, den 24.6.57
 Der Oberstadtdirektor
 in Verbindung mit
 dem Amt für

