



PLANTA BAJA

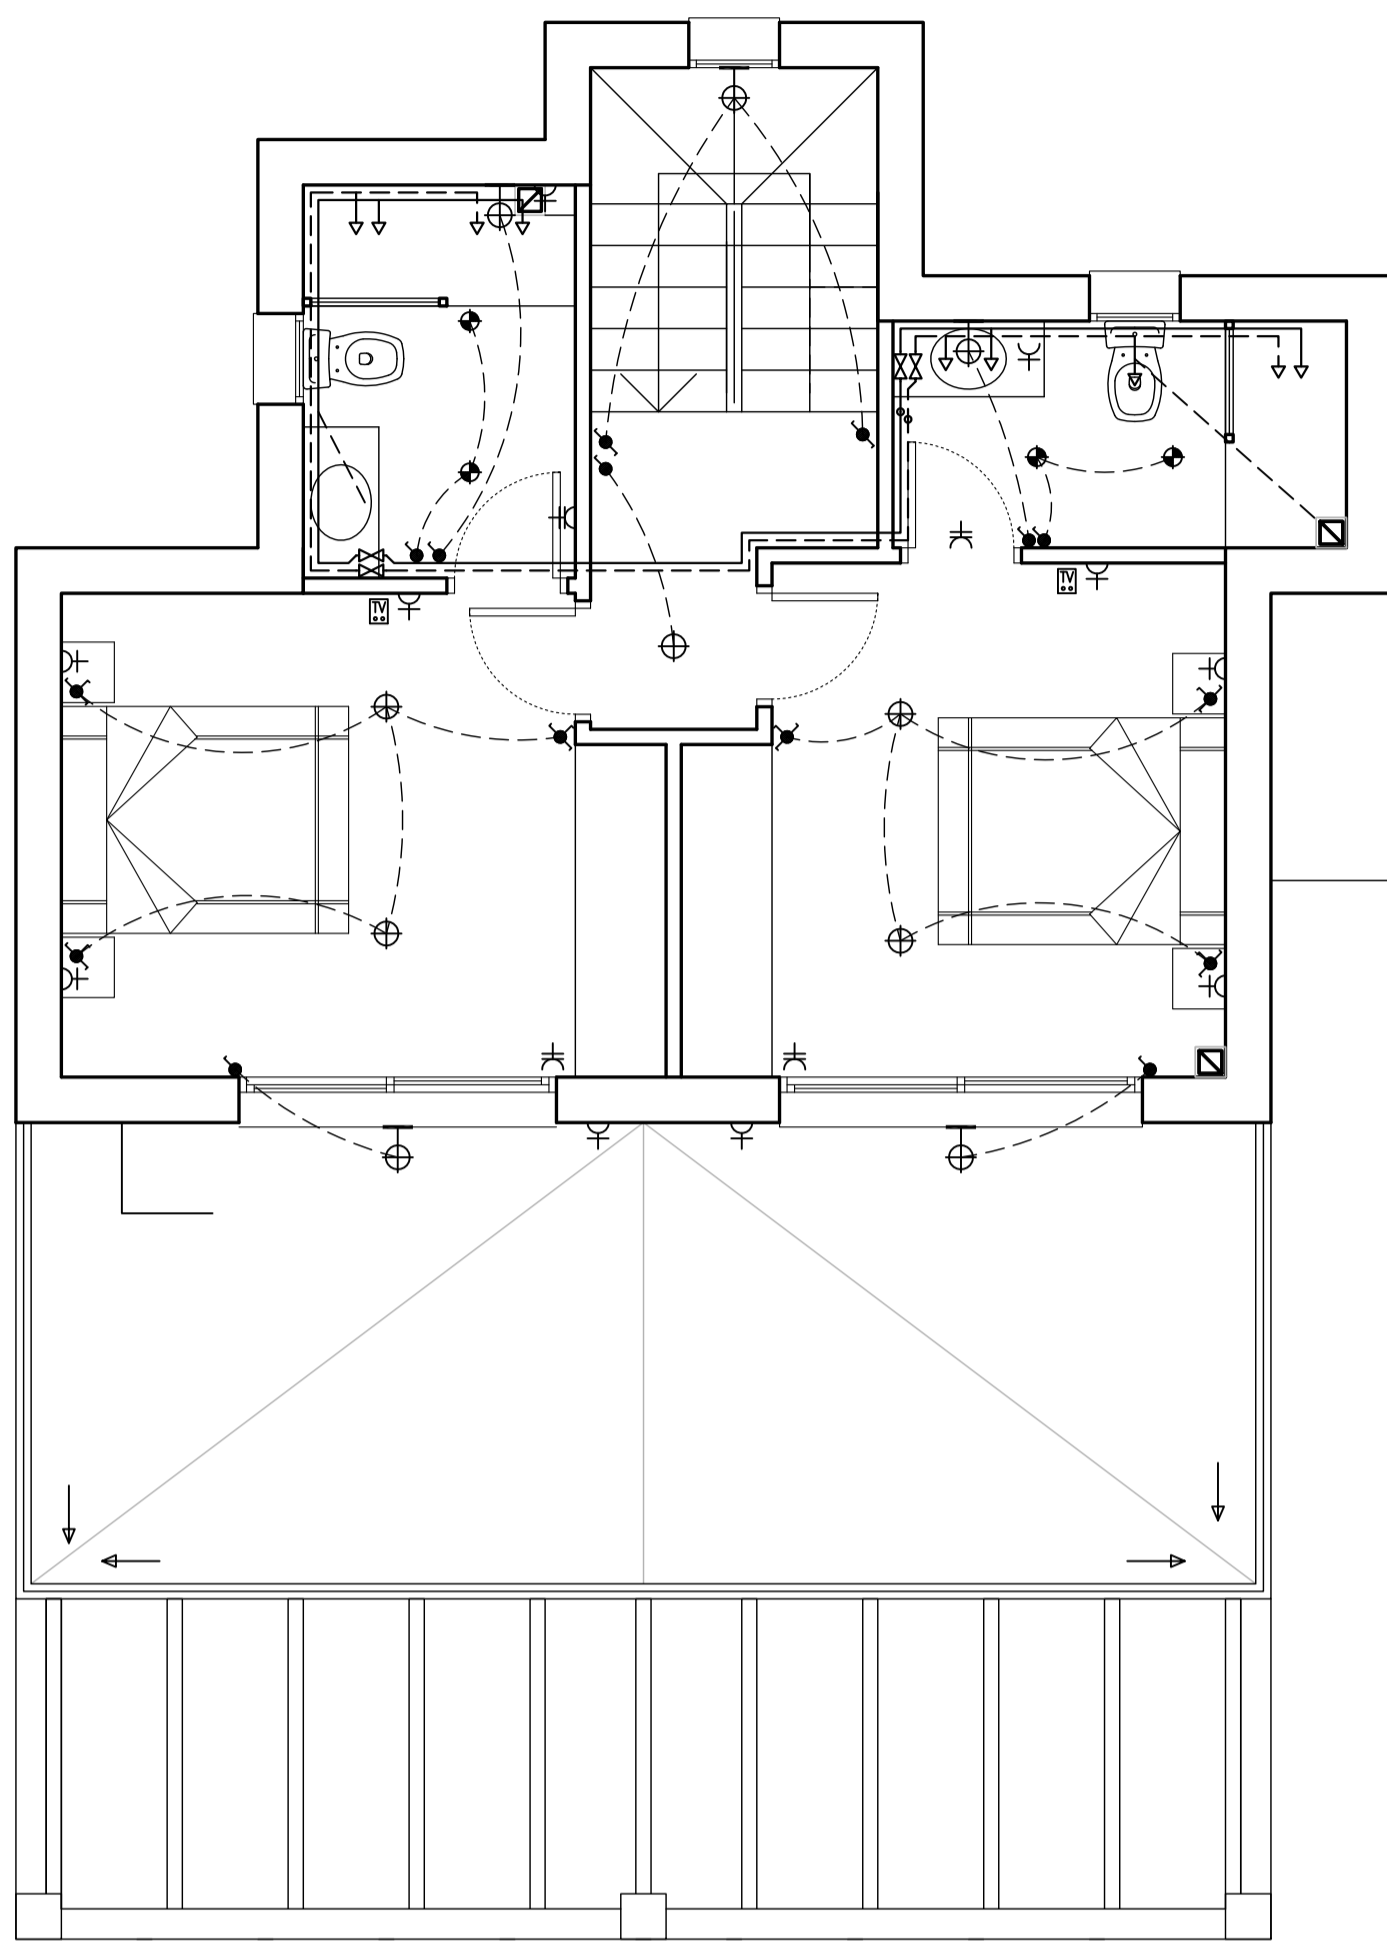

PLANTA PISO

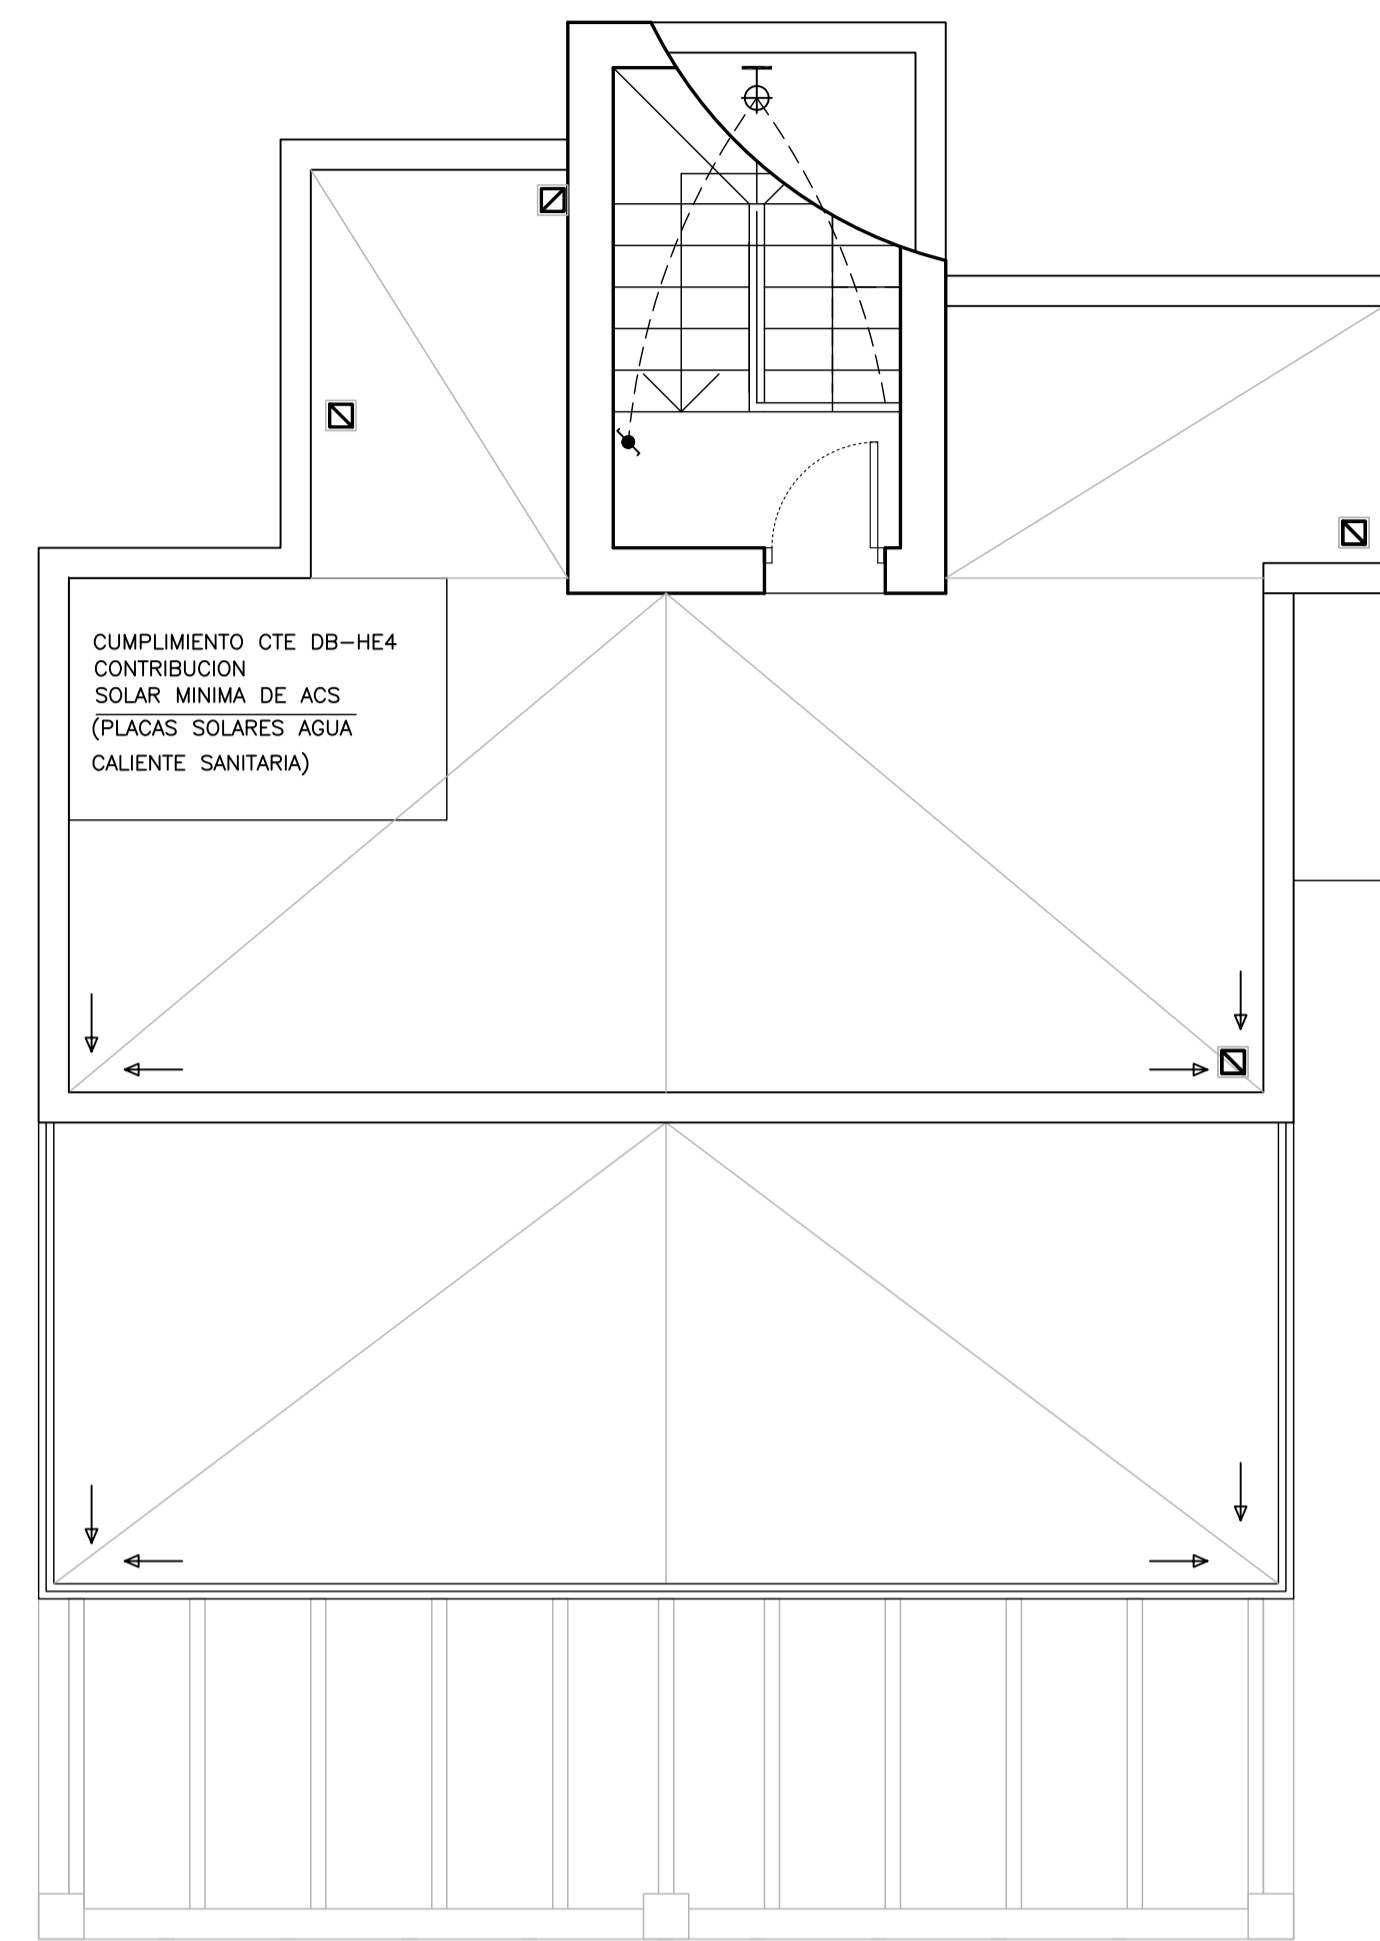

CUBIERTAS

- ⊕ PUNTO DE LUZ SENCILLO
- ⊙ PUNTO DE LUZ HALOGENO
- ⊕ TOMA AUXILIAR ALUMBRADO
- ⊕ TOMA AUXILIAR FUERZA 16 A
- ⊕ TOMA AUXILIAR FUERZA 25 A
- ⊕ INTERRUPTOR SENCILLO
- ⊕ INTERRUPTOR CONMUTADO
- ⊕ INTERRUPTOR DE CRUCE
- ⊕ CUADRO GENERAL
- ⊕ ZUMBADOR
- ⊕ TOMA ANTENA TV-FM
- ⊕ PULSADOR
- ⊕ TOMA TELEFONO
- ⊕ FLUORESCENTE

- LEYENDA FONTANERIA**
- CANALIZACION AGUA FRIA
  - - - LLAVE DE PASO
  - ⊕ CALENTADOR
  - ⊕ GRUPO DE PRESION
  - ▷ GRIFO
  - ⊕ LLAVE GENERAL

**DIAMETROS DE ACOMETIDAS**

	ACOMETIDA A	COBRE ø
VIVIENDA	25 mm	
BAÑO COMPLETO	20 mm	
ASEO COMPLETO	16 mm	
FREGADERO-LAVADERO	10 mm	
BAÑERA	20 mm	
LAVABO	10 mm	
BIDE	10 mm	
INODORO	10 mm	

**DIAMETROS DE DESAÑES**

APARATO	P.V.C. ø
LAVABO	32 mm
BIDE	32 mm
LAVADERO	32 mm
BAÑERA	40 mm
FREGADERO	40 mm
INODORO	110 mm

**ARQUITECTOS**  
**CARLO MONTALDO**  
**JOSE MONTALDO**

PROPIETARIO  
**ESCAPIO CALA PI S.L.**

PROYECTO EJECUCION

VIVIENDA AISLADA Y PISCINA

EMPLAZAMIENTO  
**URB. VALLGORNERA**  
**C/. ROSSINI 3B**

DESCRIPCION  
**SITUACION**  
**EMPLAZAMIENTO**

LOS ARQUITECTOS FAX: 719729  
TELEF. 724214  
EMAIL: carlomontaldo@ono.com

EL PROPIETARIO

PLANO N 2  
FECHA **NOV.-2019**  
ESCALA A1: 1/50  
A3: 1/100

EXP. N **1197**