



5681605

32530110

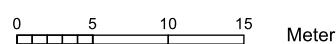

Dieser Auszug wurde maschinell erstellt.

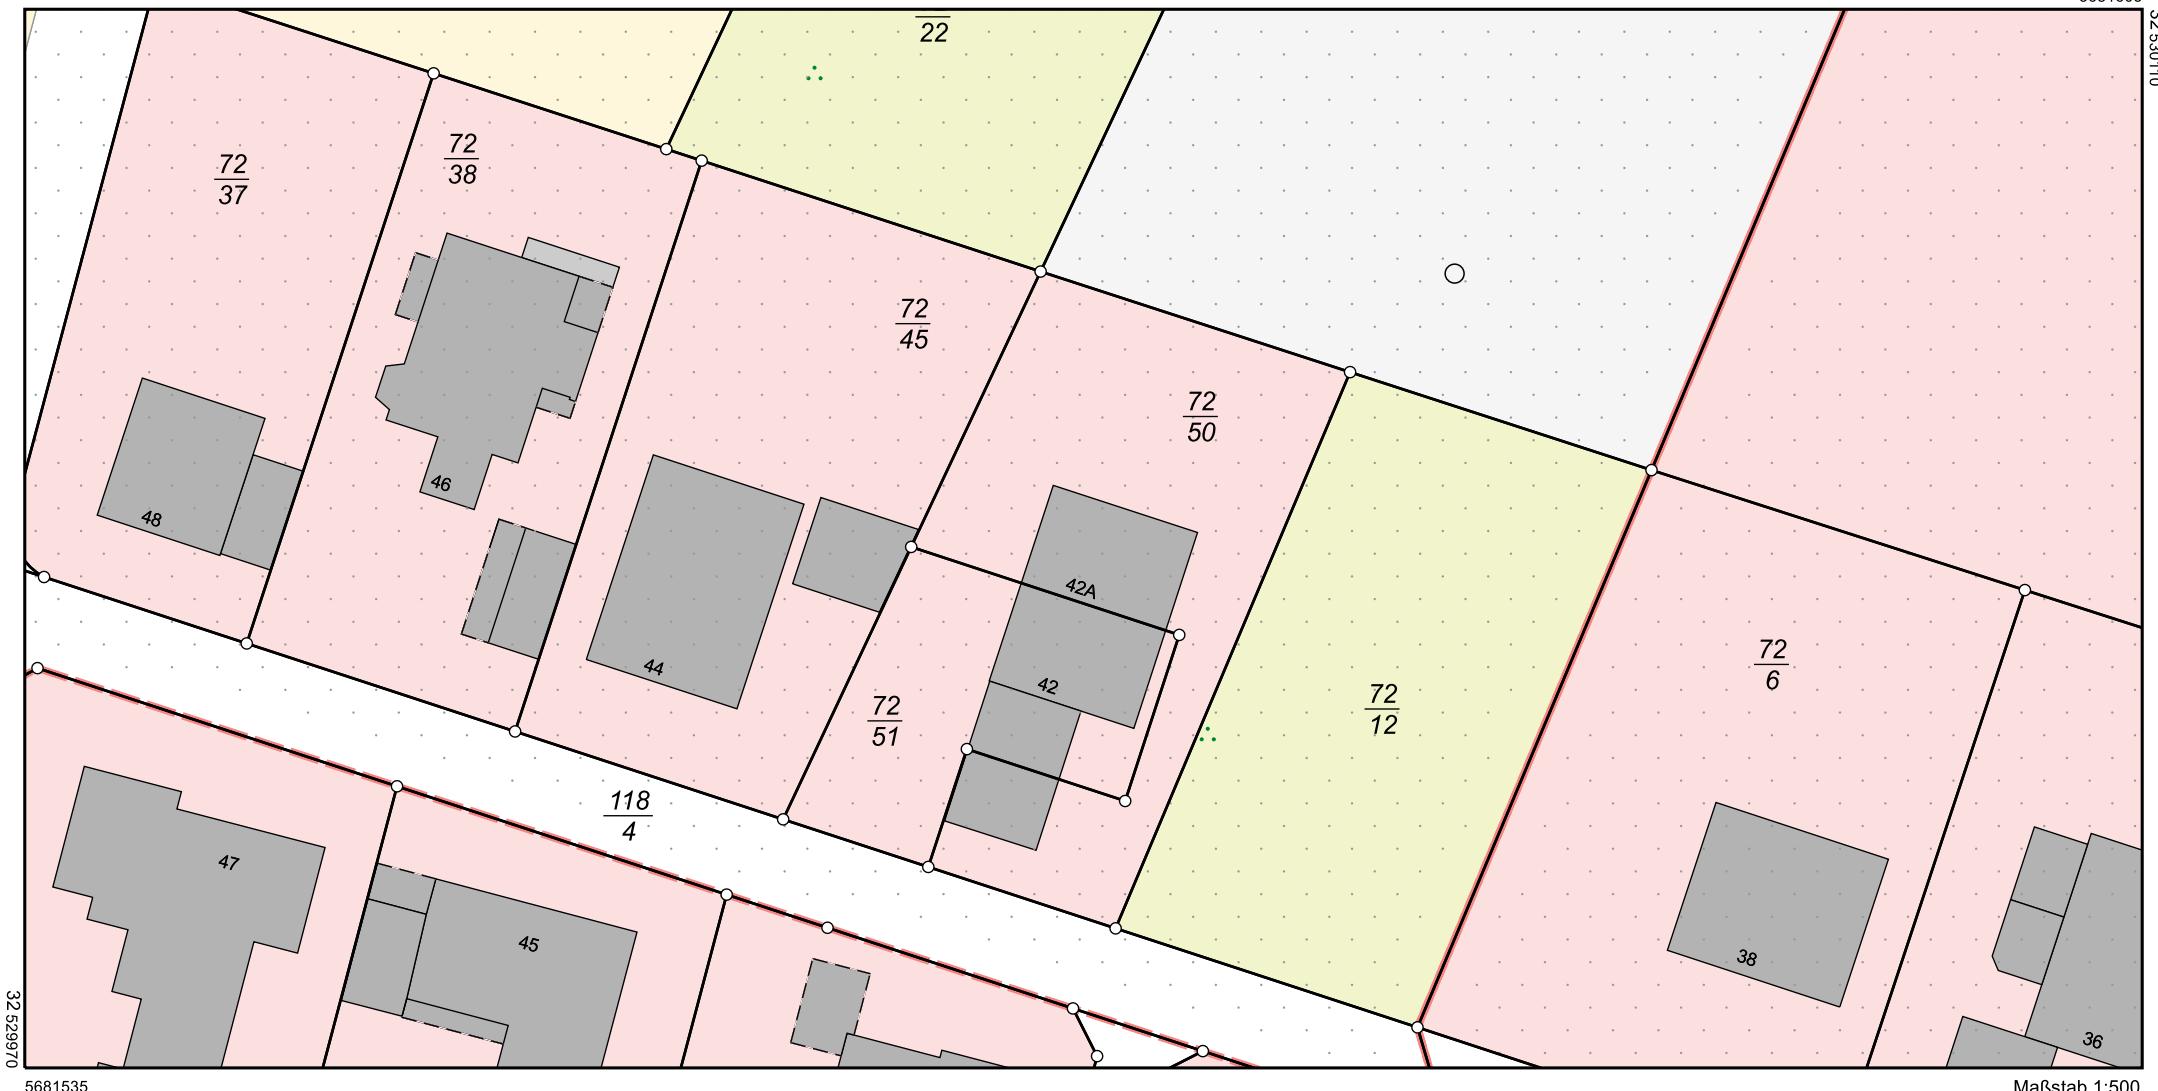

Amt für Bodenmanagement Korbach
Medebacher Landstraße 27
34497 Korbach

Flurstück: 72/50
Flur: 2
Gemarkung: Nordhausen

Gemeinde: Kassel
Kreis: Kreisfreie Stadt Kassel
Regierungsbezirk: Kassel

Auszug aus dem Liegenschaftskataster

Liegenschaftskarte 1:500

Hessen
Erstellt am 21.06.2025
Antrag: 202938079-1