


Halle A
Grundriss Erdgeschoss

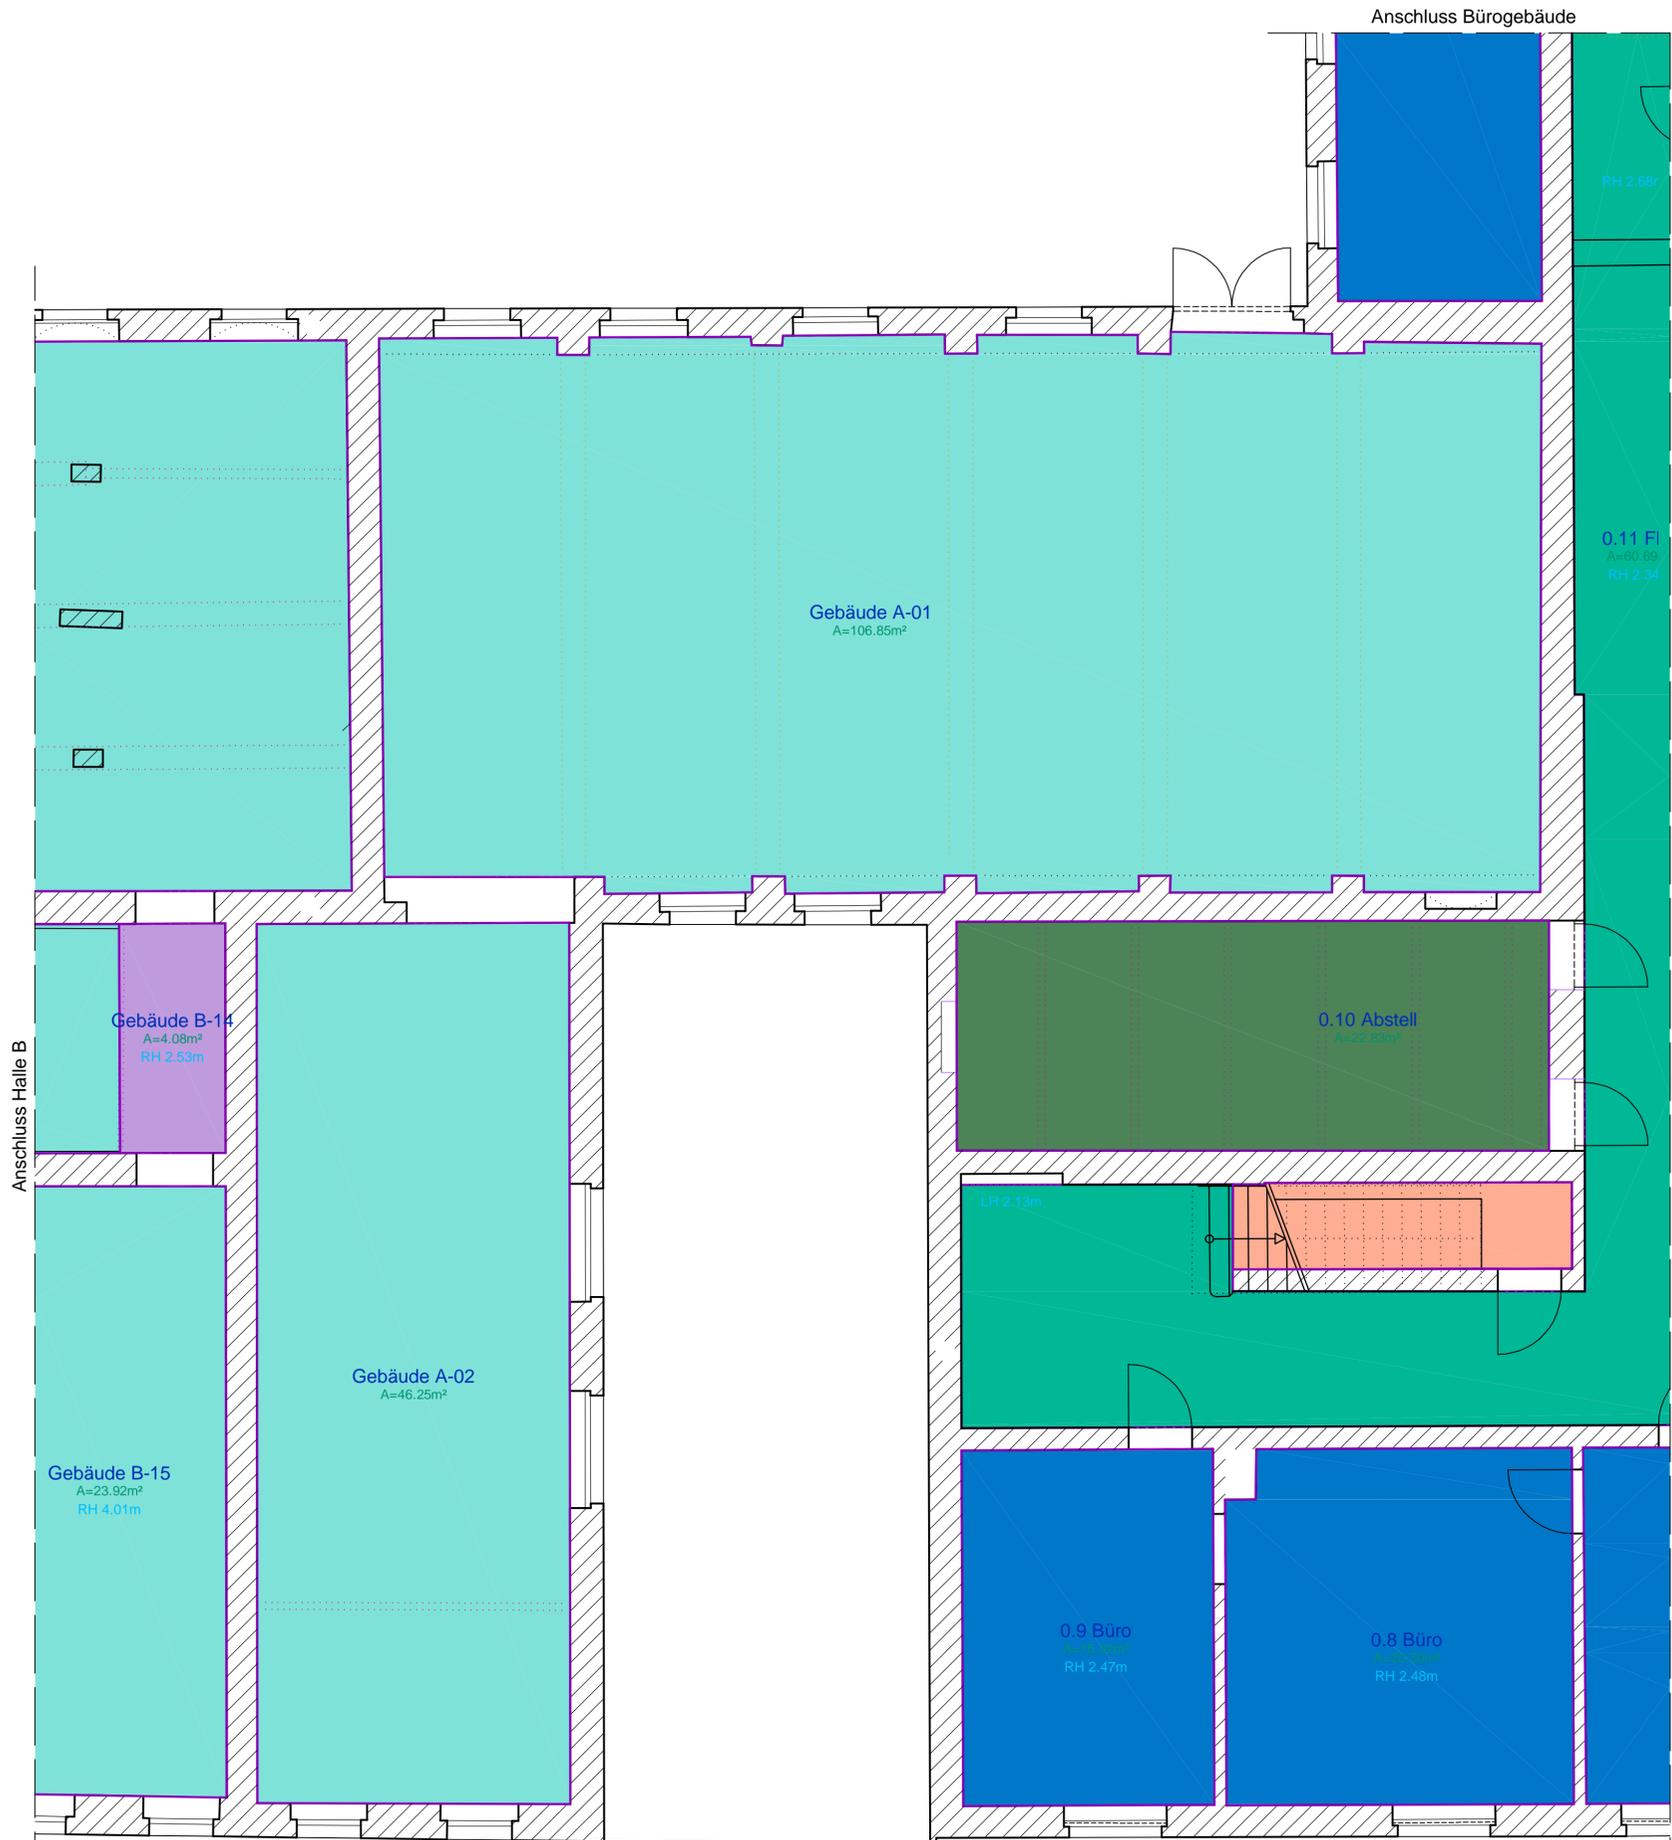

Legende

- Flächenpolygon nach GIF
- 100-SVA-1-OFF Raumbezeichnung
- A=7.35m² Flächenmaß nach GIF
- RH 2.80m Raumhöhe
- Mietfläche MF-G 1
- Nutzfläche Büro
- Nutzfläche Technik
- Nutzfläche Sanitär
- Mietfläche MF-G 2
- Nutzfläche allgemein
- Verkehrsfläche
- Mietfläche MF-G 0
- Nutzfläche allgemein
- Nutzfläche Technik
- Verkehrsfläche
- Fläche ohne Kategorie
- Nutzfläche Produktion
- Nutzfläche Sanitär
- Nutzfläche Technik
- Verkehrsfläche Treppen
- Verkehrsfläche Aufzug

Auftraggeber		Gewerbepark Ohorn	
		Bertolt-Brecht-Allee 9 01309 Dresden	
Auftragnehmer		Freiberuflicher Vermessungsingenieur Ronny Bluth <small>Dist.-Ing. (FH) Frauensteiner Straße 71 09623 Frauenstein, ST Burkhardsdorf Telefon: 03 504/62 92 500 Fax: 03 504/62 92 501</small>	
Lagebezug:	lokal, 0.00 = OK Schwelle Eingang	Höhenbezug:	lokal
Gemarkung:	Ohorn	Gemeinde:	Ohorn
Datum	02/2024	Name	Bluth
Verm.		Unterschrift	
Bearb.	26.02.24	Grundriss	
Gepr.		Projekt	
		Gewerbepark Ohorn, Hauptstraße 41, Neuvermarktung	
		Flächenermittlung nach MF-GIF Erdgeschoss	
Maßstab:	1 : 50		
Blattgröße:	690 x 594	Plan-Nr.:	4.3