


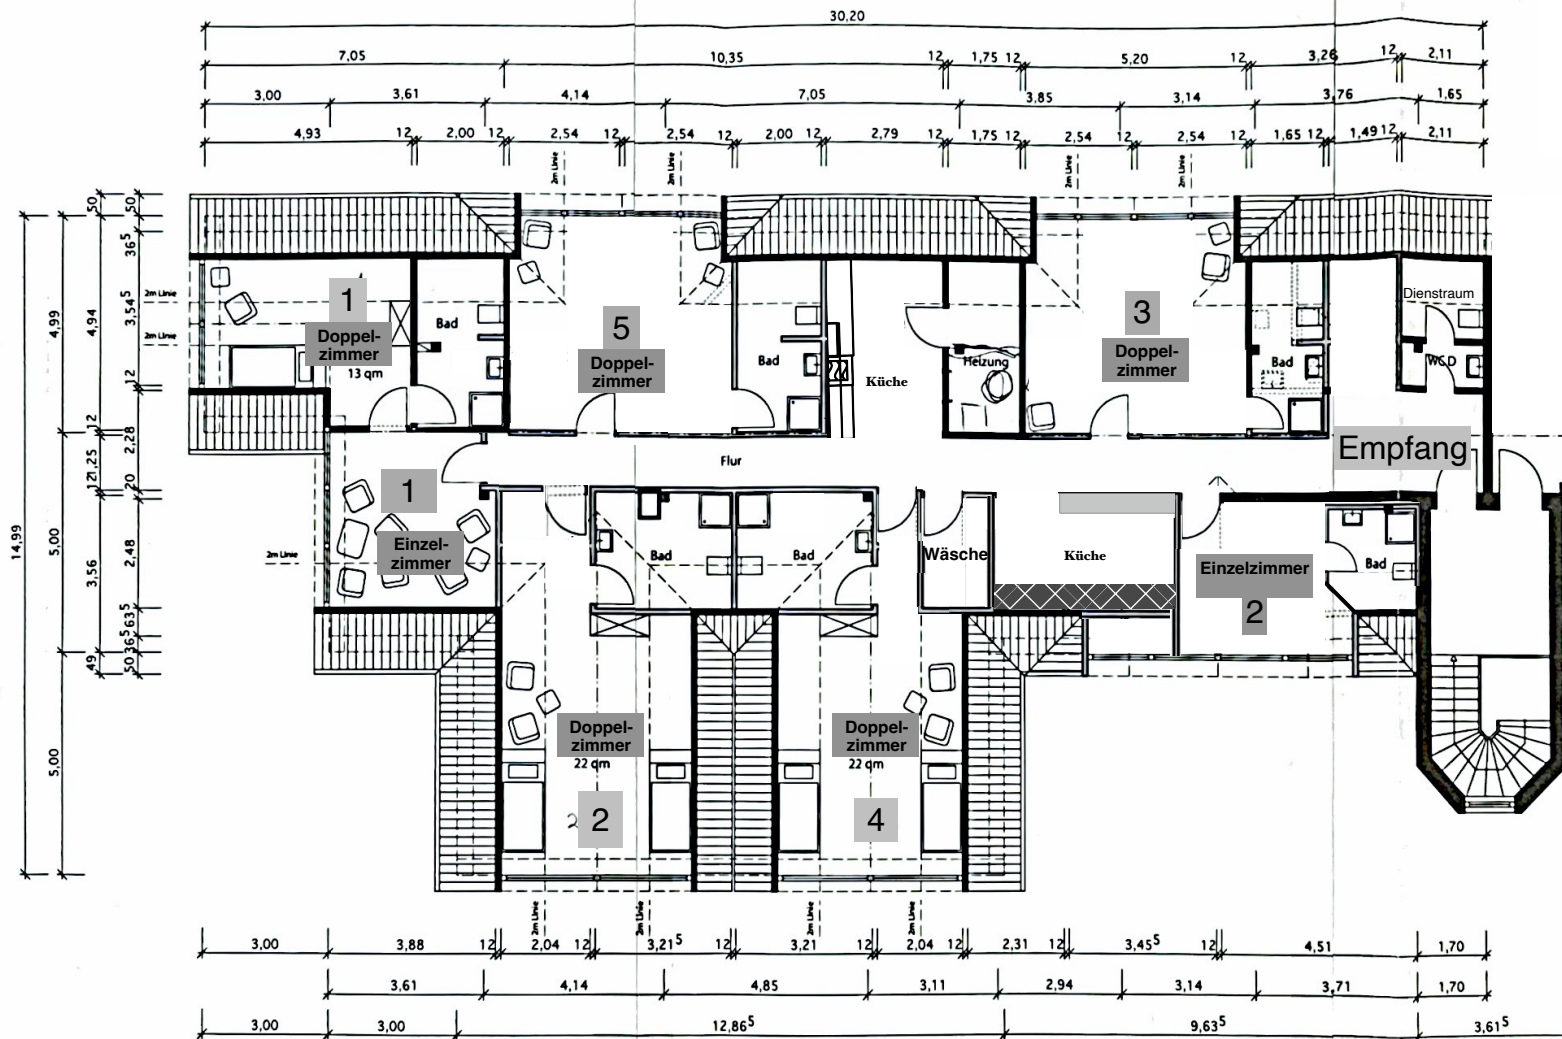

Gesamtfläche: ca. 279qm
 Fläche abzüglich Dachschrägen: ca. 240 qm