


CALCOLO MQ COMMERCIALI

appartamento 1 = 84,00 mq

appartamento 2 = 84,00 mq

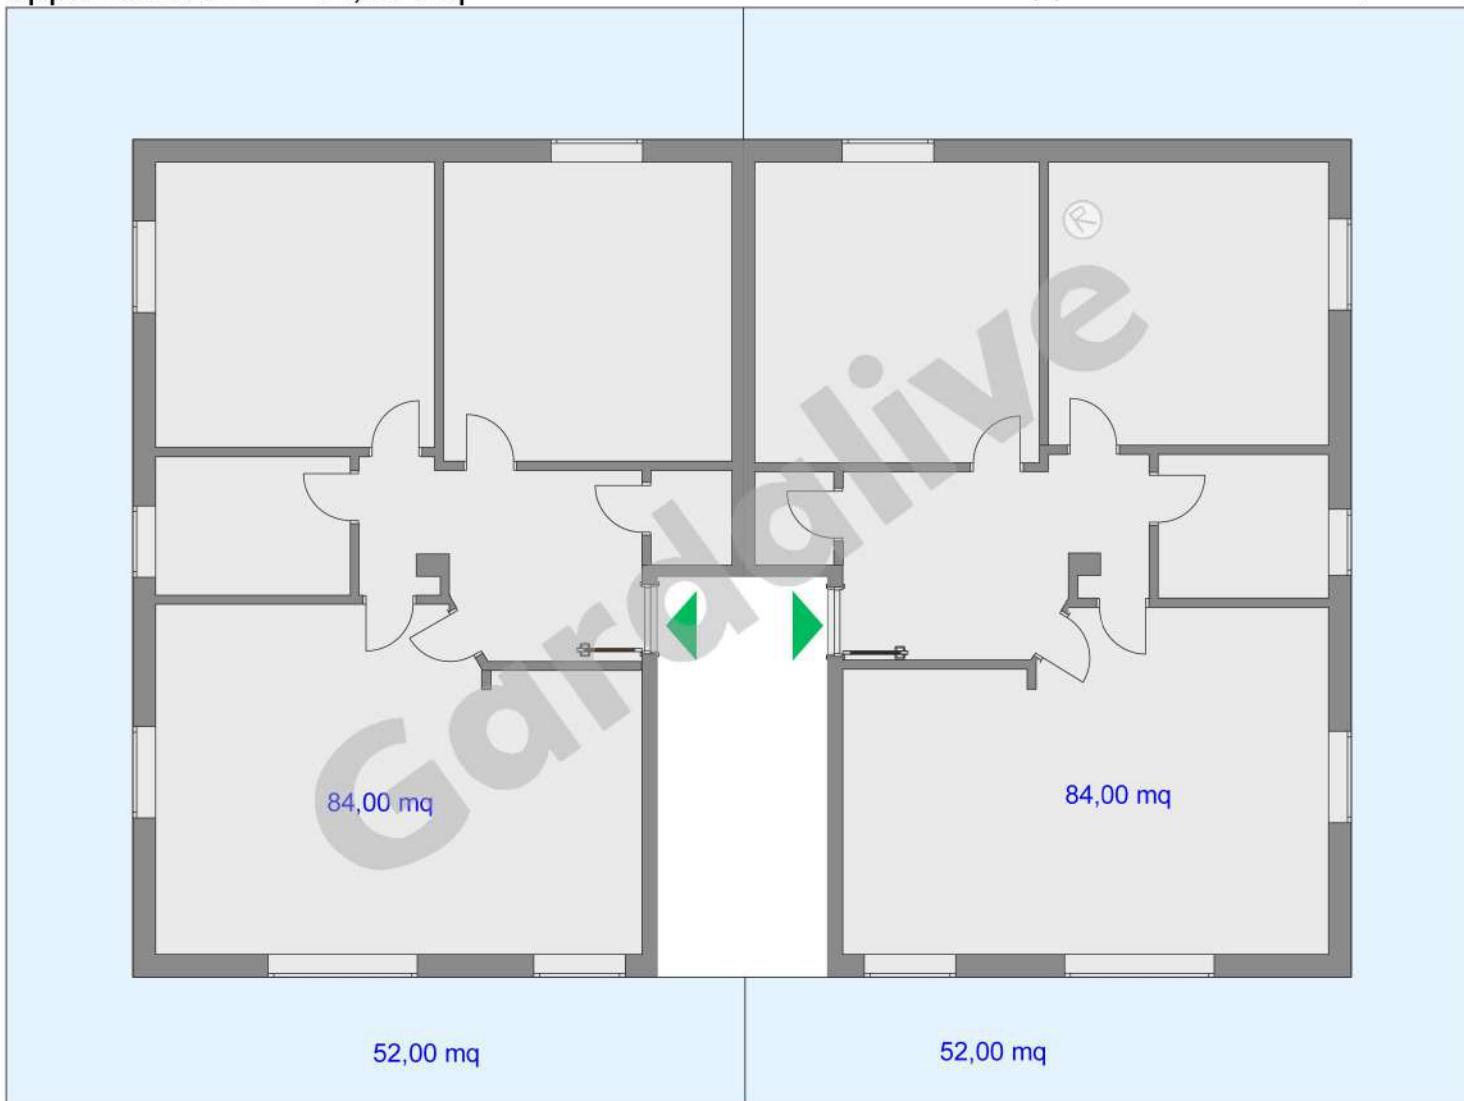

simulazione grafica dello stato di fatto con misure ricavate dalla planimetria catastale

 **Gardalive®**

via Brescia n.10, Sirmione (BS)

rif.

piano primo

1 metro
scala 1:100