




ANSICHT - NORD

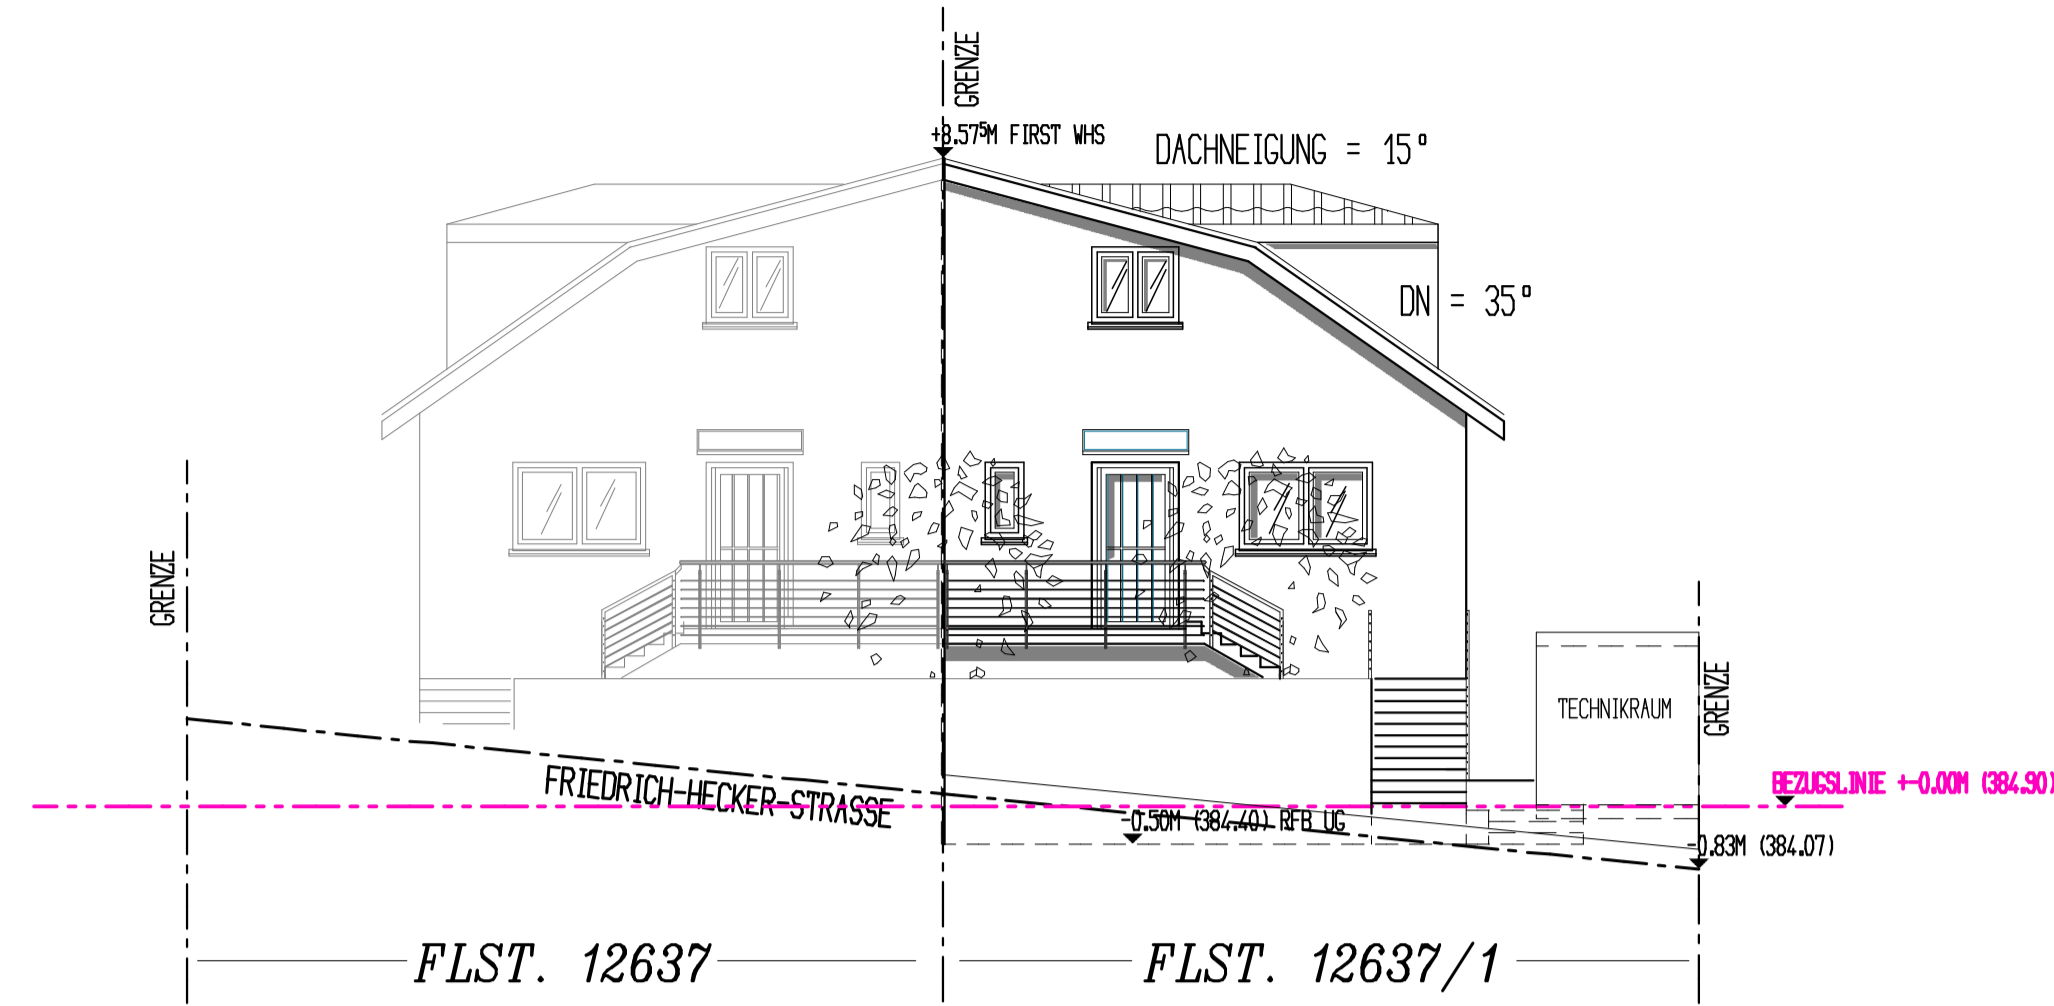


ANSICHT - SÜD

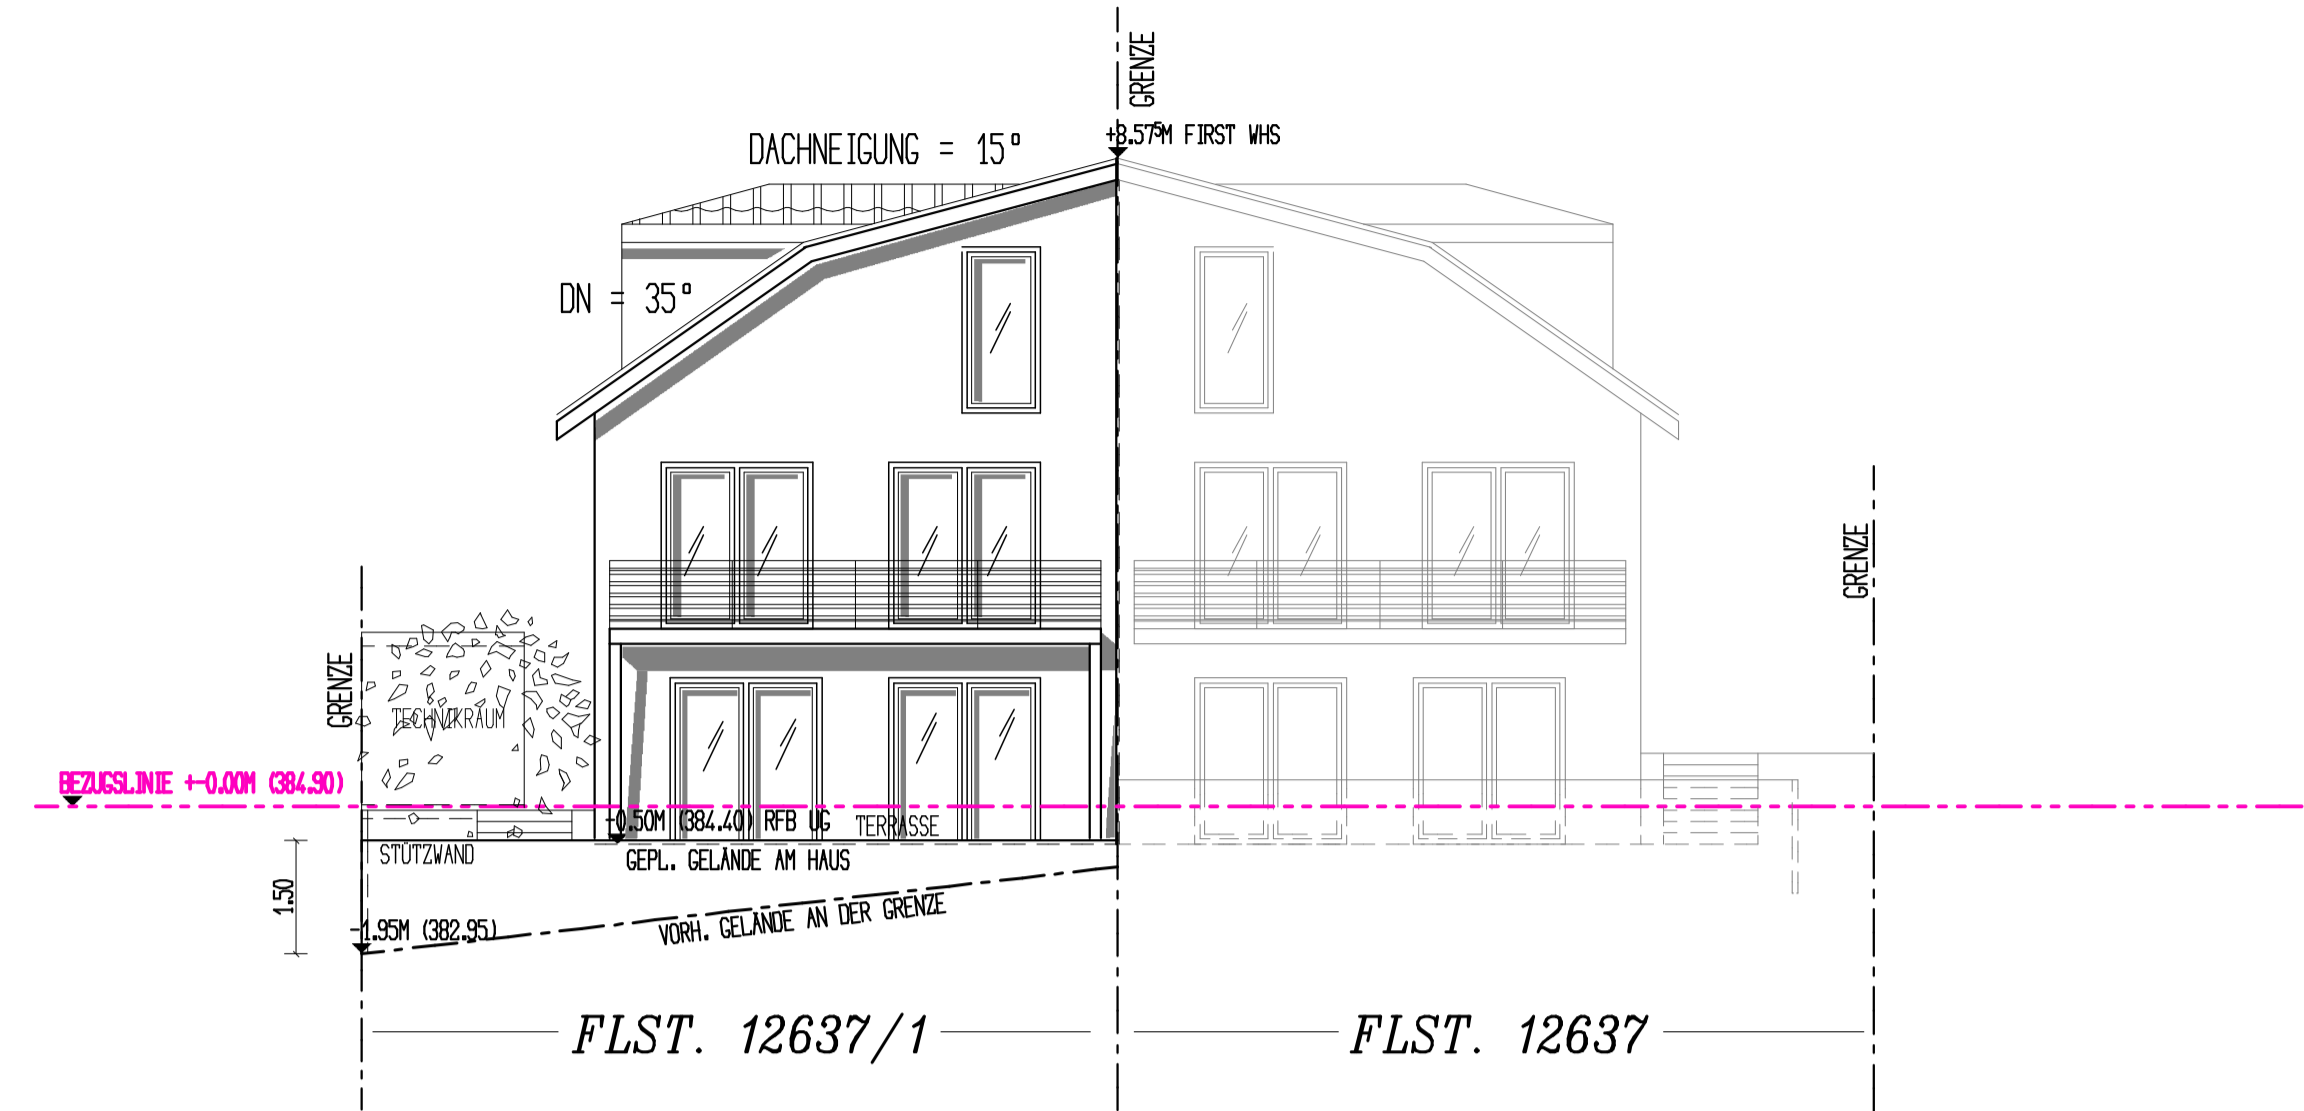


ANSICHT - OST

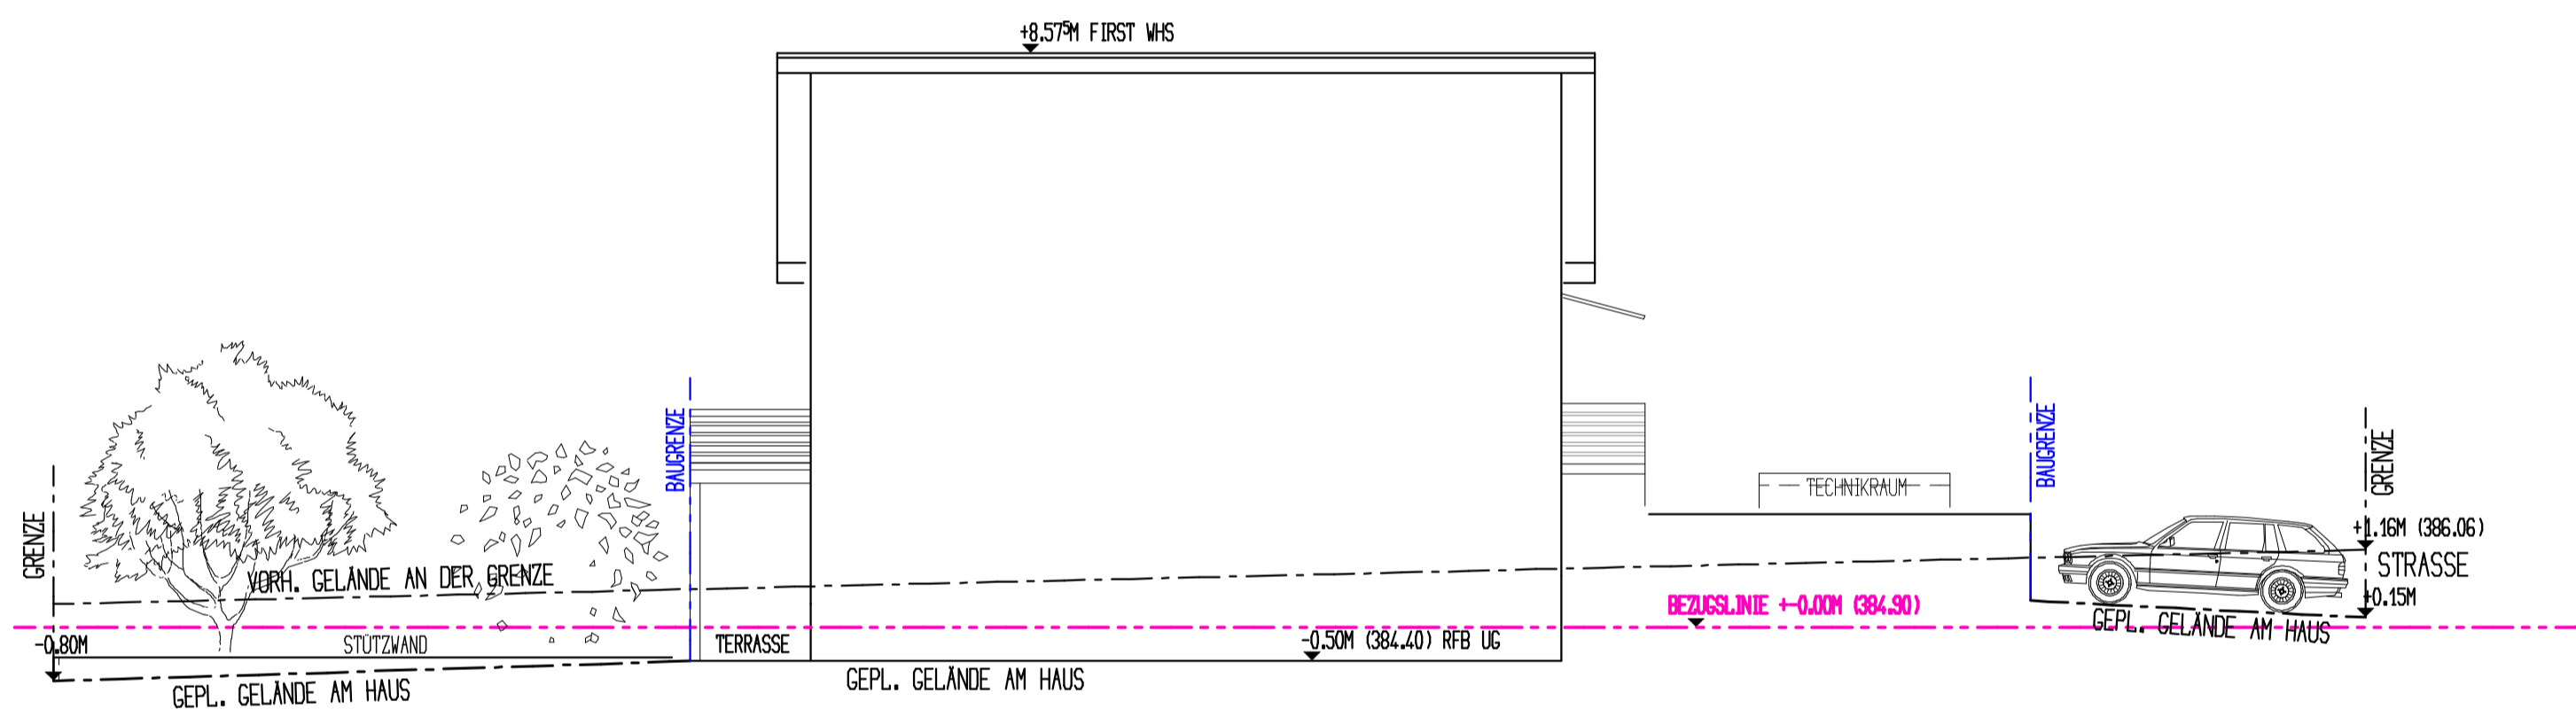

ANSICHT - WEST

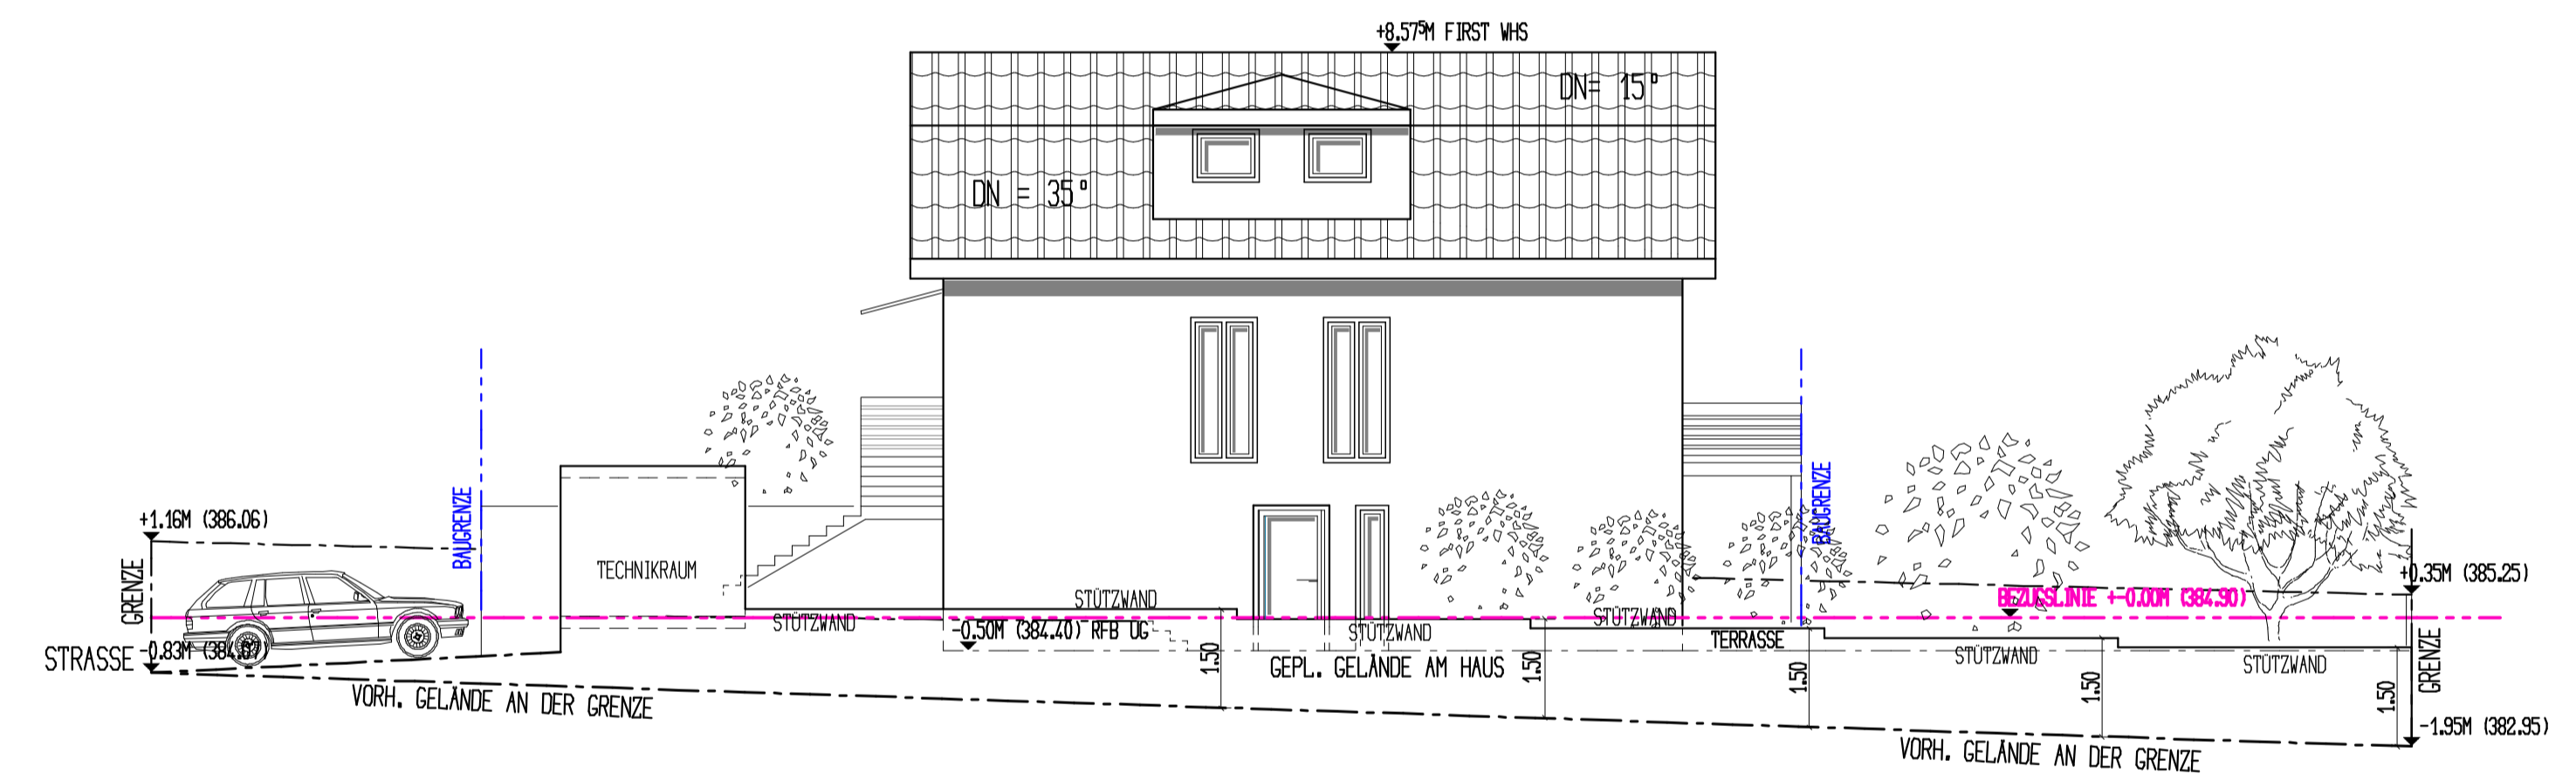

SCHNITT A-A

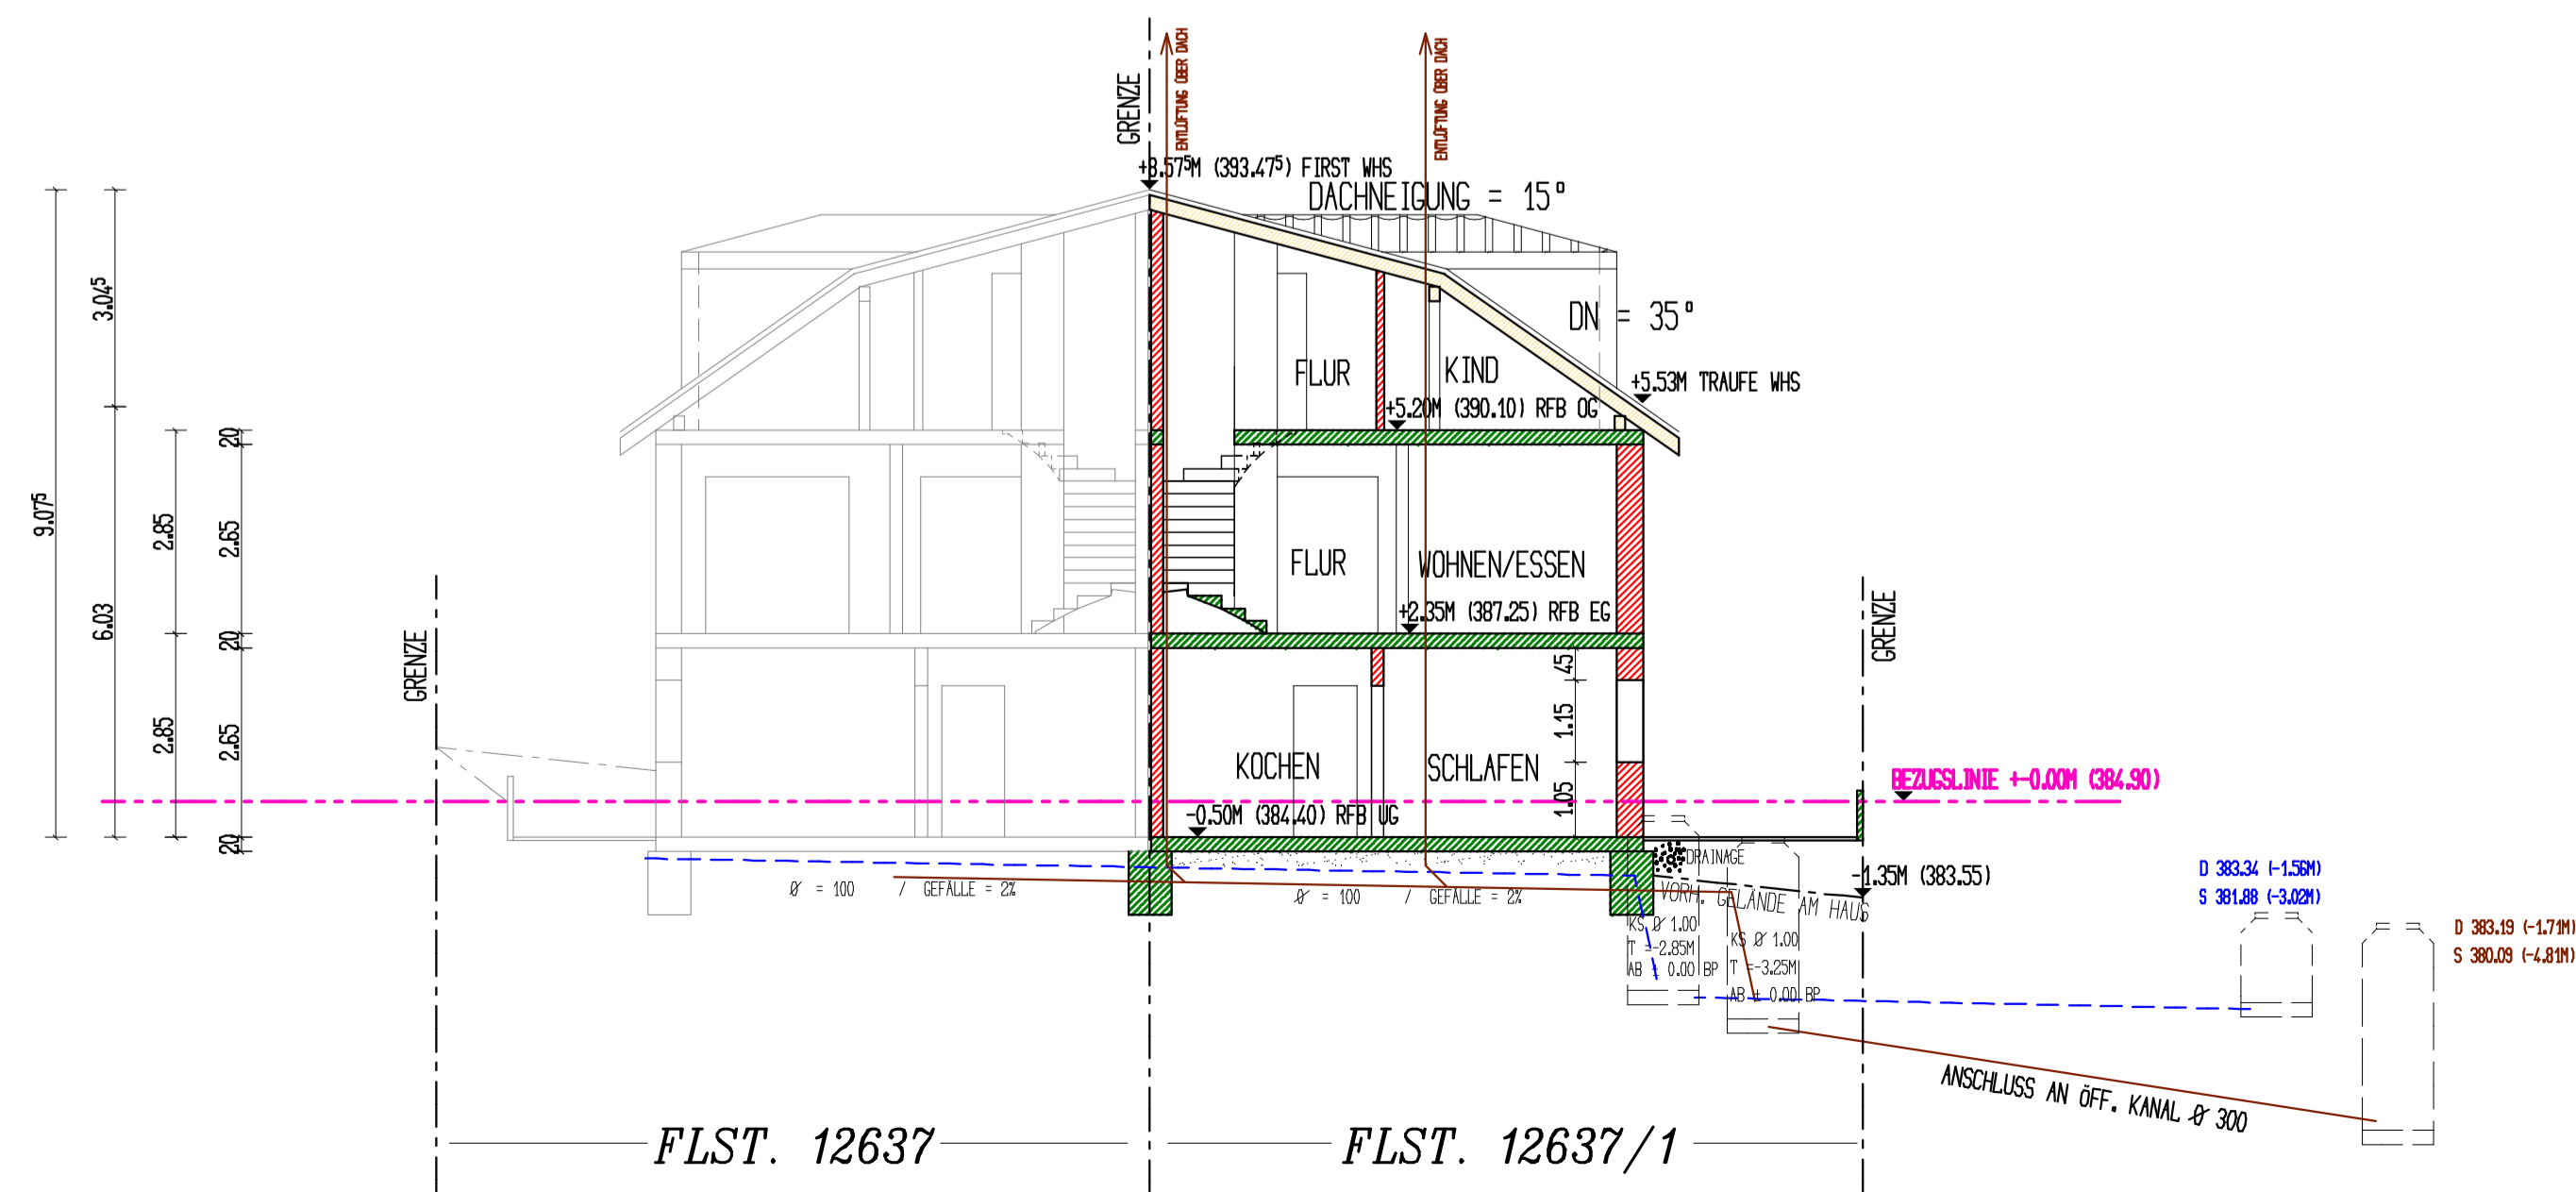

BAUVORHABEN:	NEUBAU EINER DOPPELHAUSHALFTE 74722 BUCHEN HÜNERBERG FLST.NR. 12637/1
BAUHERR:	KARINA NEUMEIER MONTEAU ALLEE 19 D 74731 WALLDORN
ENTWURFSVERFASSER:	ALEXANDER SCHÄUBLE BZENG/ FH BAHLERSTR. 3 74722 BUCHEN
BAUVORLAGENBERECHTIGTER / ENTWURFSVERFASSER :	PETER HAF, DIPL. ING. (FH) ROSTOCKER STR. 7 / 74722 BUCHEN
BEZEICHNUNG:	ANSICHTEN / SCHNITT
MASSSTAB:	1:100
BUCHEN, DEN	
UNTERSCHRIFT BAUHERR:	UNTERSCHRIFT ENTWURFSVERFASSER: