




15. Jan 2020

Flurstück: 169/36
Flur: 2
Gemarkung: Dornberg

Gemeinde: Groß-Gerau
Kreis: Groß-Gerau
Regierungsbezirk: Darmstadt

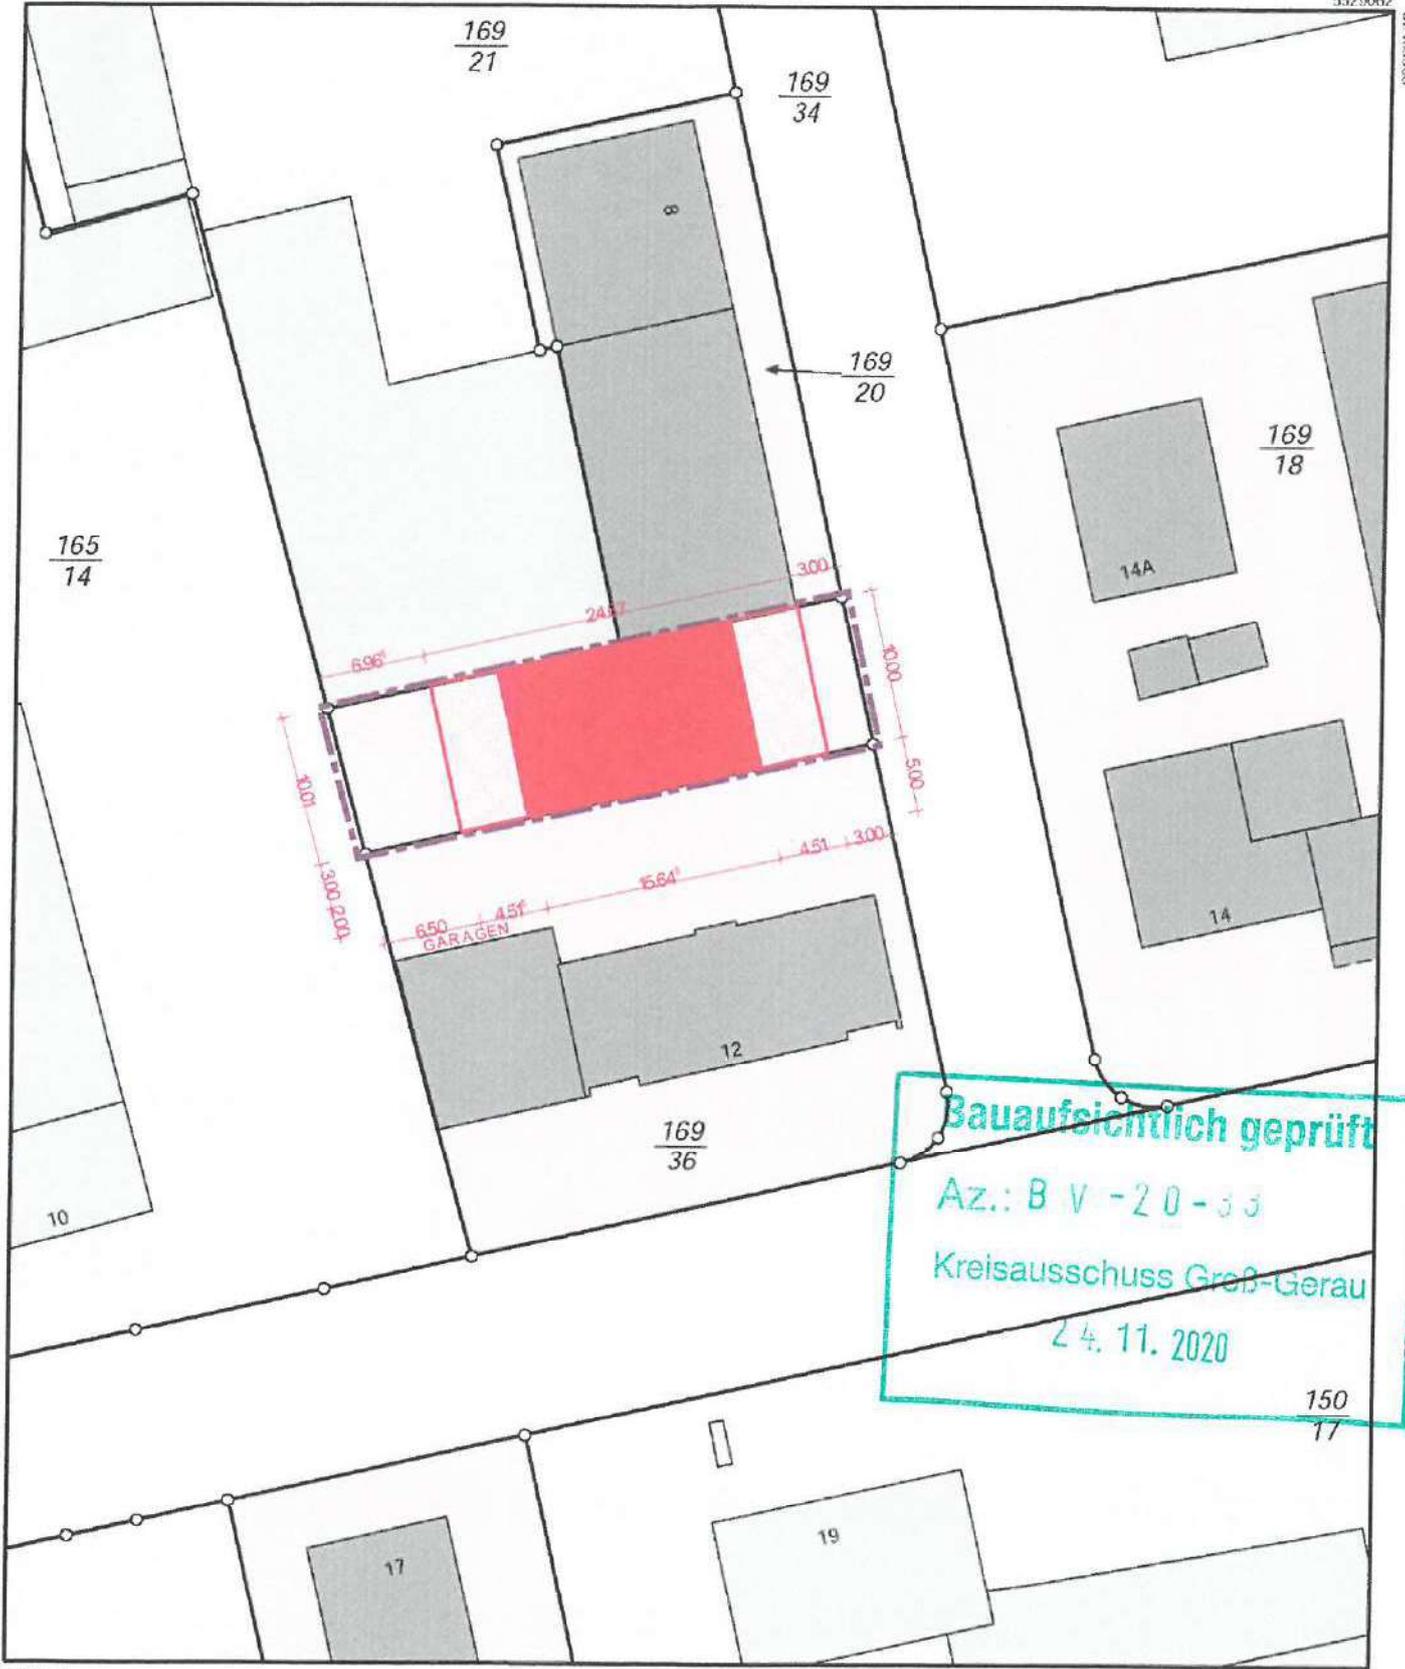

Bauaufsichtlich geprüft
Az.: B V - 2 0 - 3 3
Kreisausschuss Groß-Gerau
2 4. 11. 2020

32463418

32463508

5528952

Maßstab 1:500 Meter

Vervielfältigung nur erlaubt, soweit die Vervielfältigungsstücke demselben Nutzungszweck wie die Originalausgaben dienen.
§18 Abs. 2 des Hessischen Vermessungs- und Geoinformationsgesetzes vom 6. September 2007 (GVBl. I S. 548), zuletzt geändert durch
Gesetz vom 27. September 2012 (GVBl. I S.290)