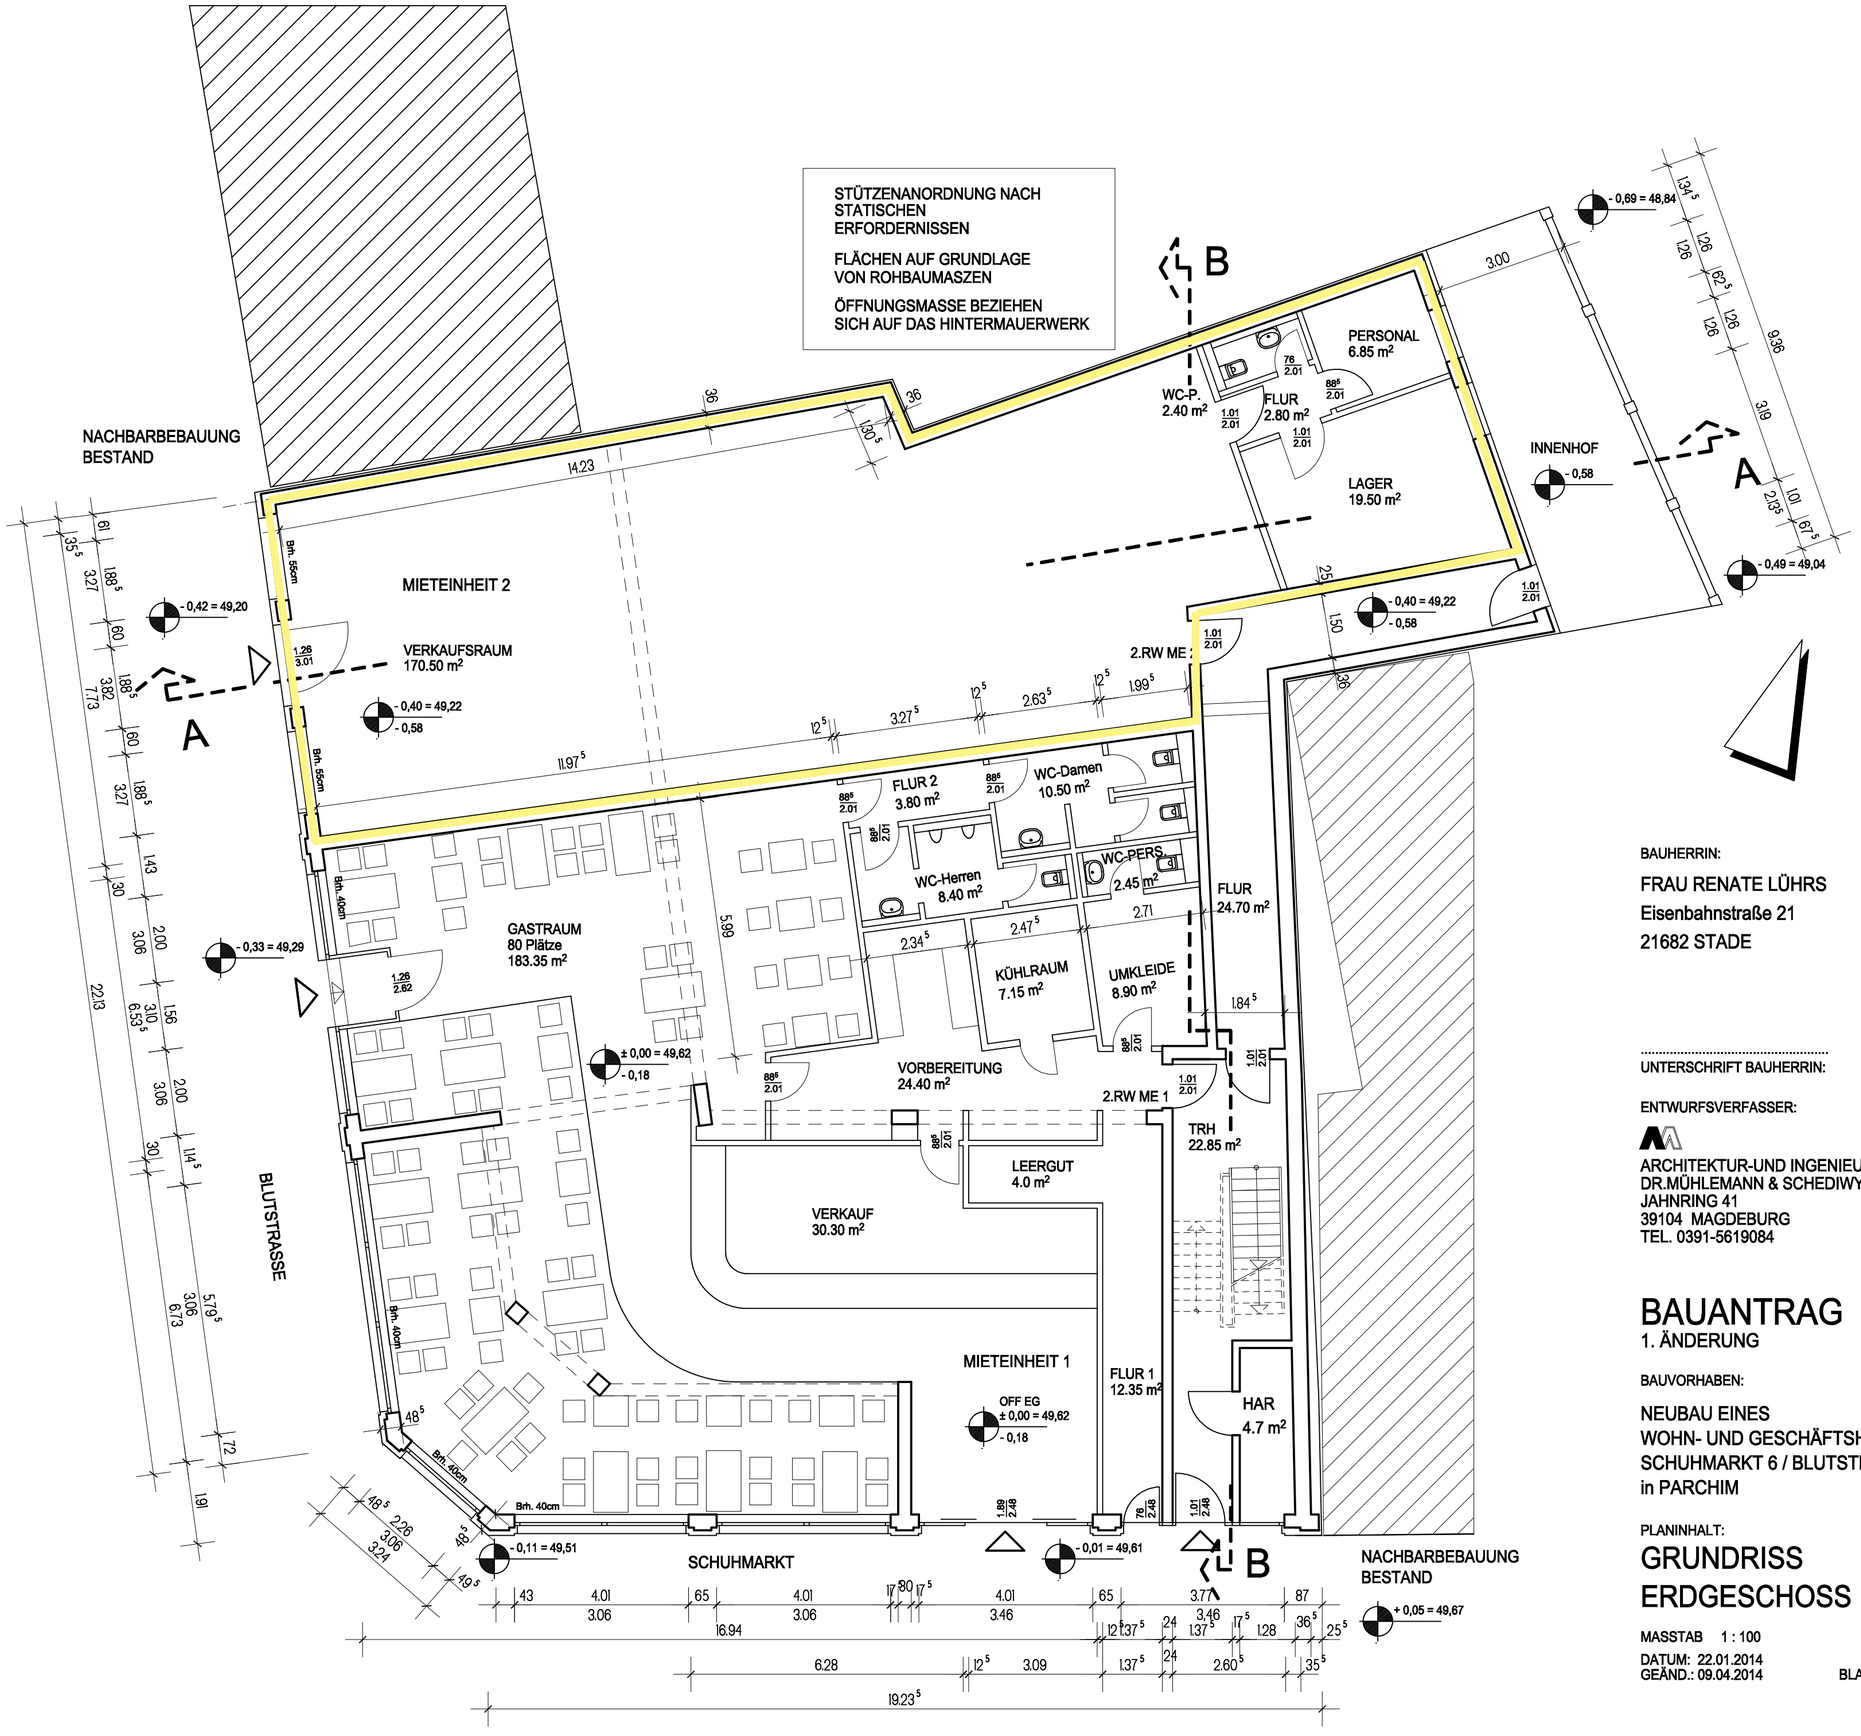

BAUHERRIN:

FRAU RENATE LÜHRS
Eisenbahnstraße 21
21682 STADE

.....
UNTERSCHRIFT BAUHERRIN:

ENTWURFSVERFASSER:

ARCHITEKTUR-UND INGENIEURBÜRO
DR.MÜHLEMANN & SCHEDIWY
JAHNRING 41
39104 MAGDEBURG
TEL. 0391-5619084

BAUANTRAG
1. ÄNDERUNG

BAUVORHABEN:

NEUBAU EINES
WOHN- UND GESCHÄFTSHAUSES
SCHUHMARKT 6 / BLUTSTR.26
in PARCHIM

PLANINHALT:

GRUNDRISS ERDGESCHOSS

MASSTAB 1 : 100

DATUM: 22.01.2014
GEÄND.: 09.04.2014

BLATT NR. 01