


HAUS 25 ,
Giebelansicht

Reihenhaus der Eheleute
Ernst u. Angela Sudler



HAUS 25
Gartenansicht

Reihenhaus der Eheleute
Ernst u. Angela Sudler

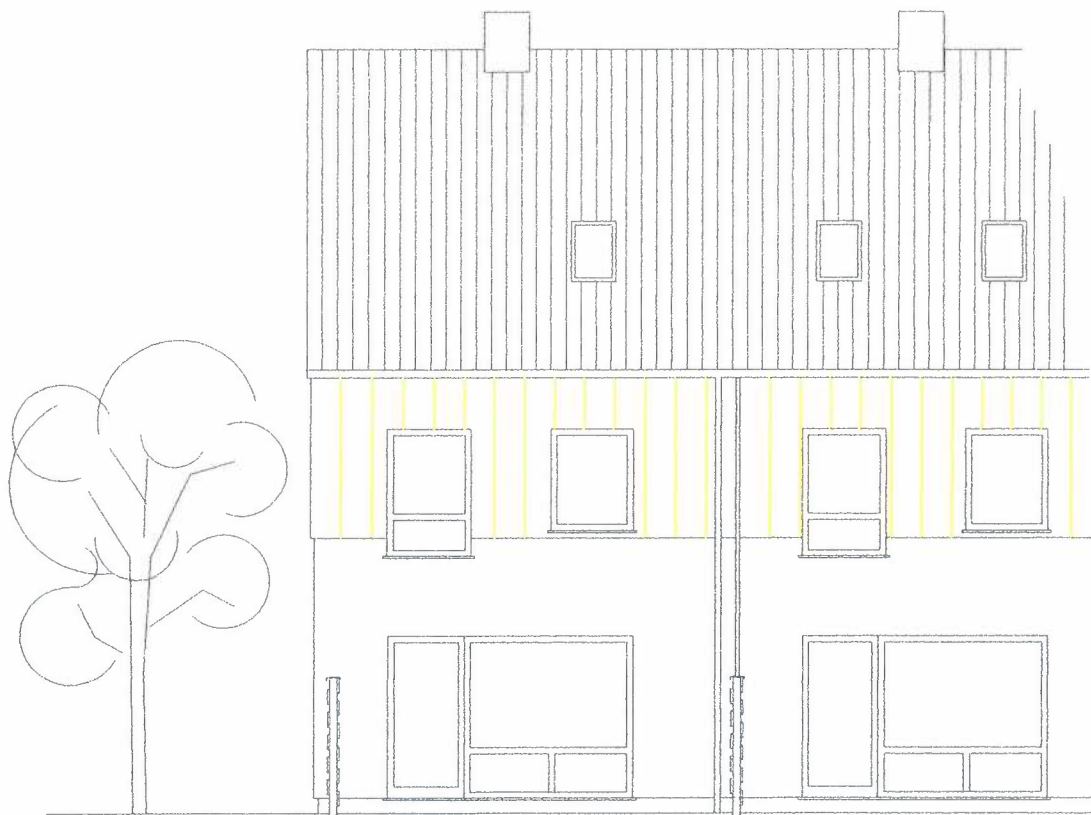

HAUS 25
Ansicht Hauseingang


Reihenhaus der Eheleute
Ernst u. Angela Sudler



HAUS 25
Kellergeschoß

M=1:100


Reihenhaus der Eheleute
Ernst u. Angela Sudler

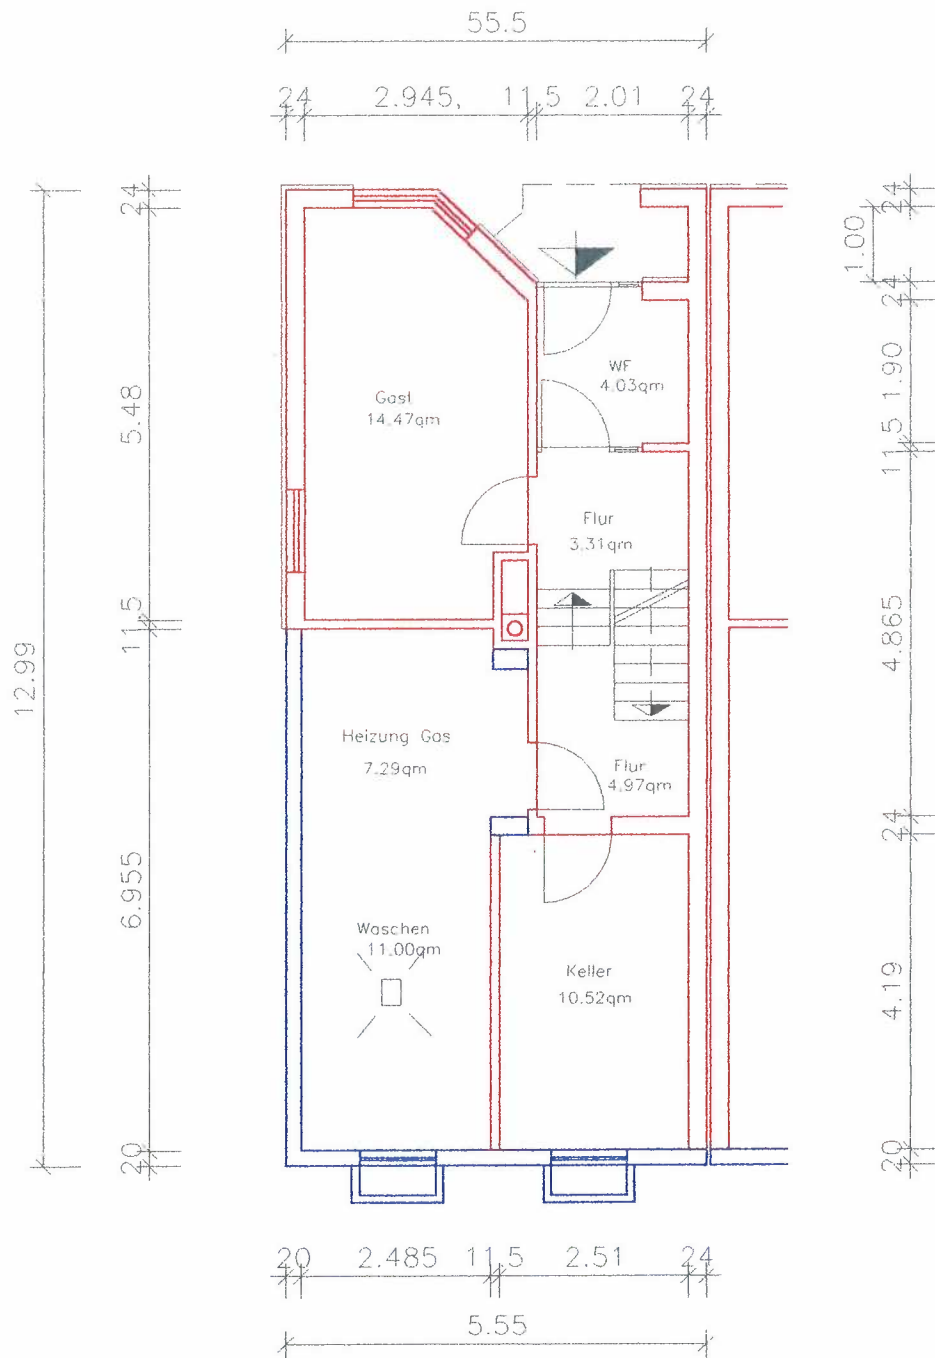

HAUS 25
Erdgeschoß

M=1:100
Wohnfläche
=54.73qm


Reihenhaus der Eheleute
Ernst u. Angela Sudler

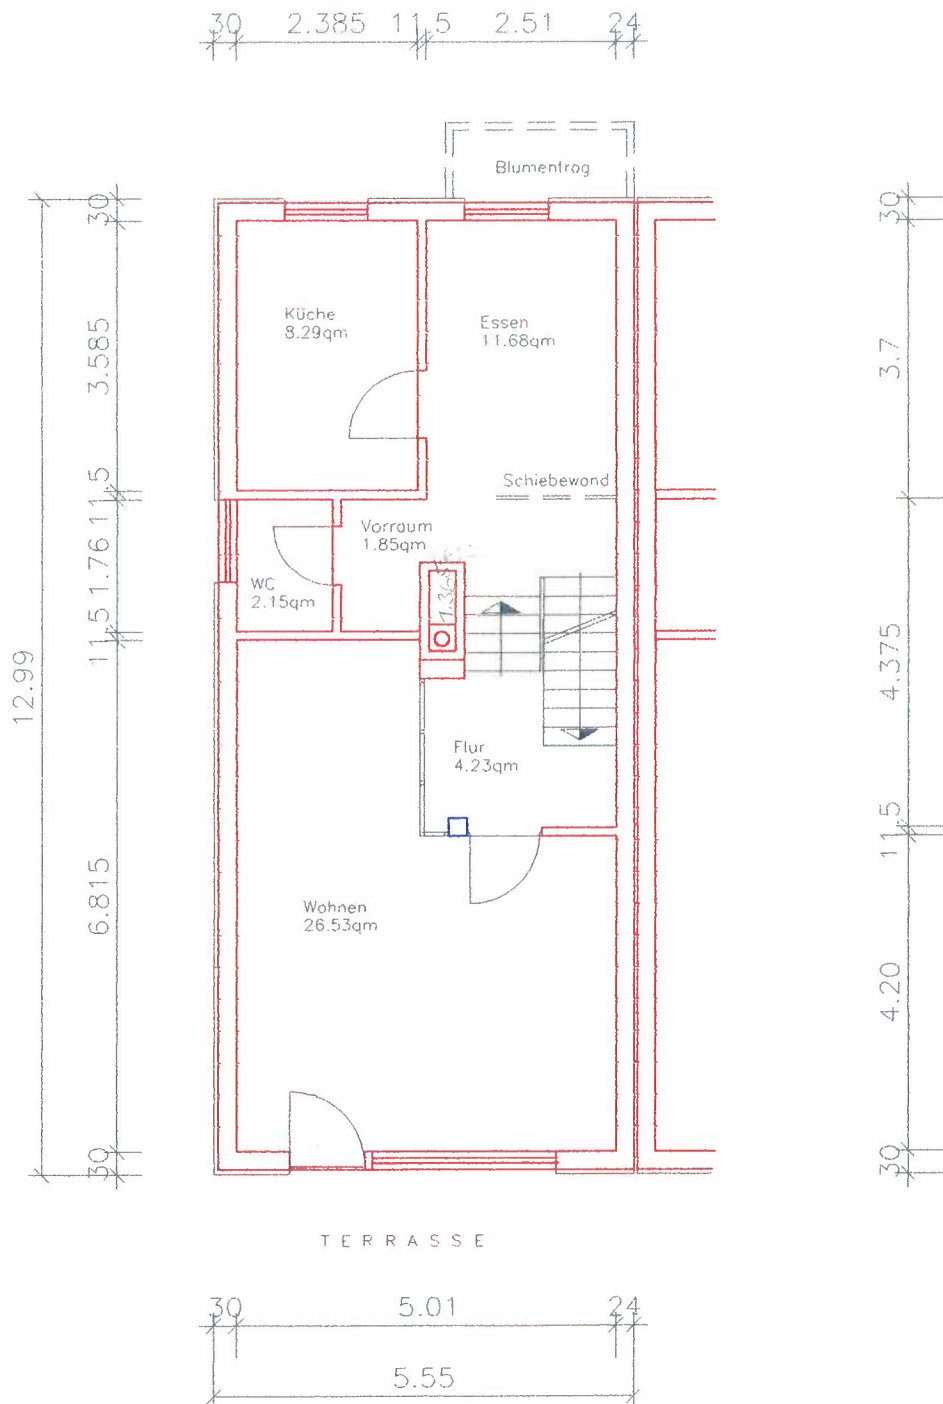

HAUS 25
Obergeschoß

M=1:100
Wohnfläche
=53.64qm


Reihenhaus der Eheleute
Ernst u. Angela Sudler


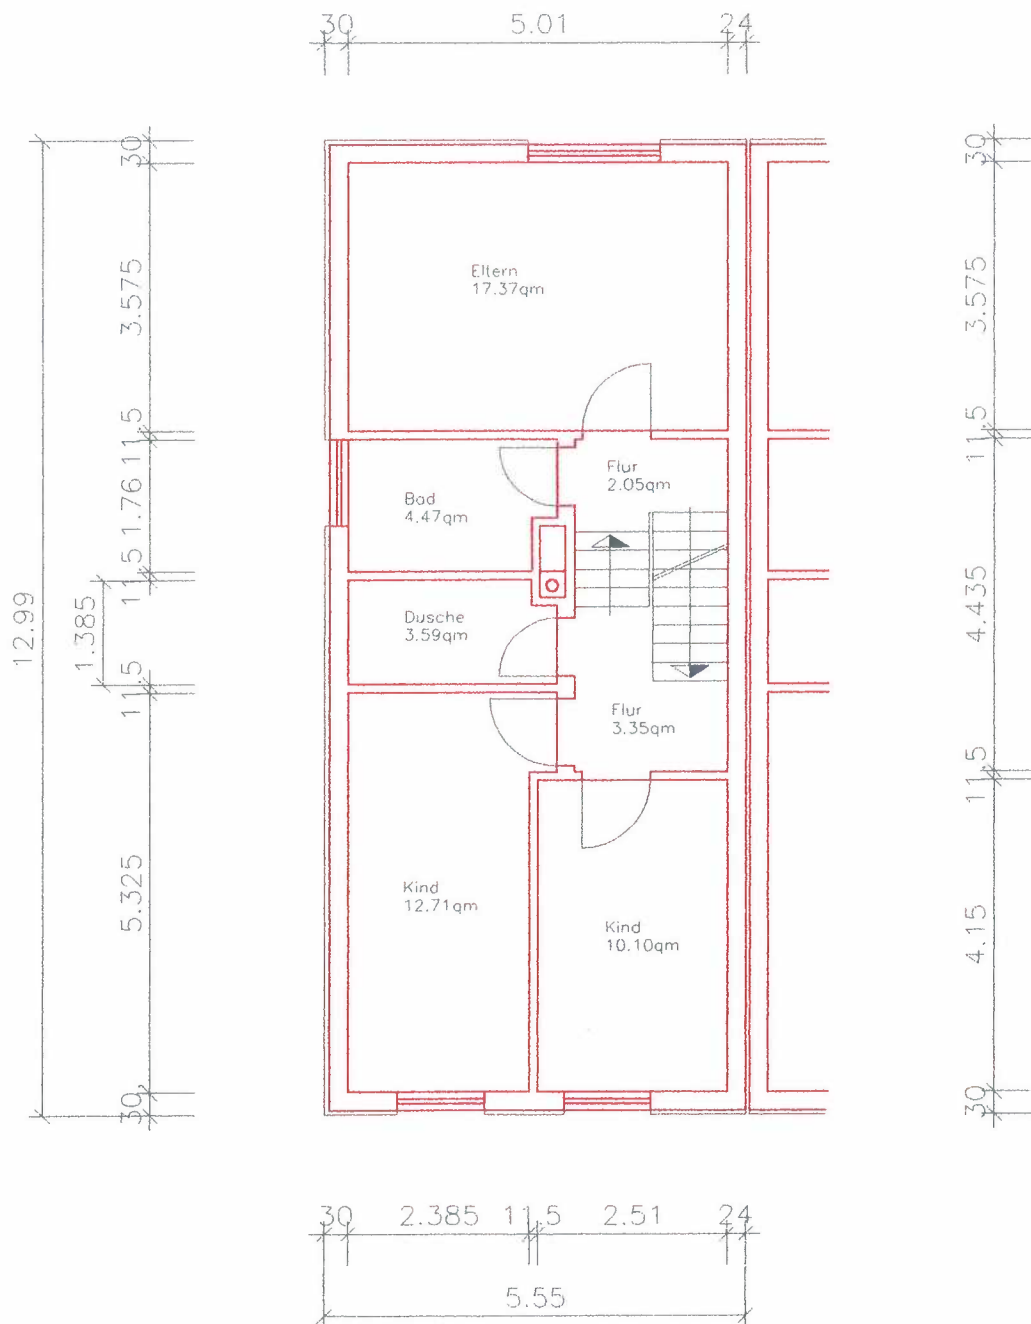


HAUS 25 Schnitt


Reihenhaus der Eheleute
Ernst u. Angela Sudler

M=1:100

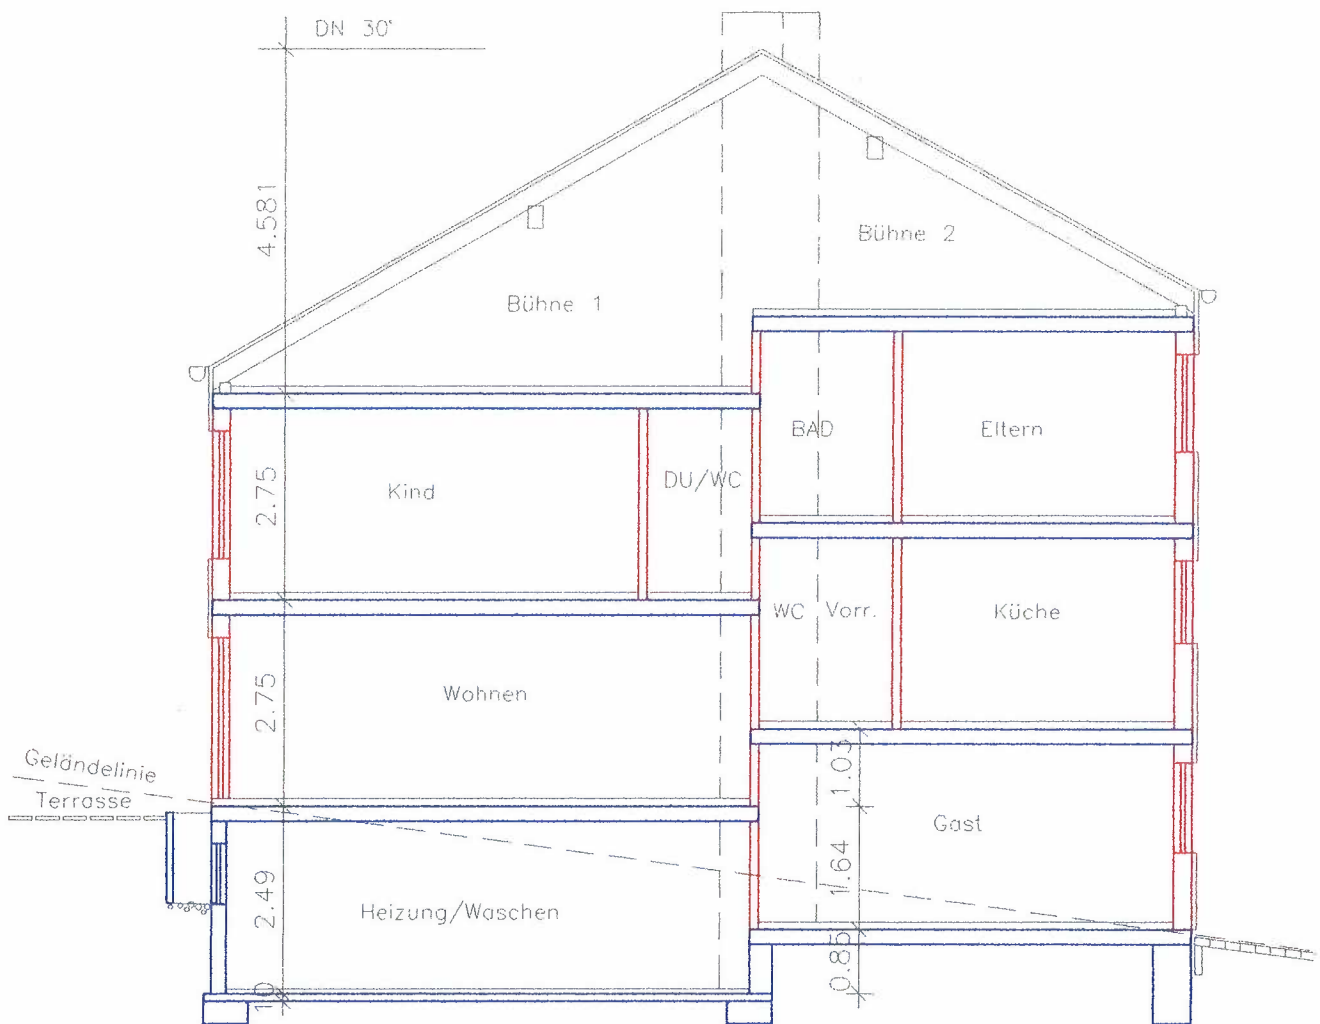

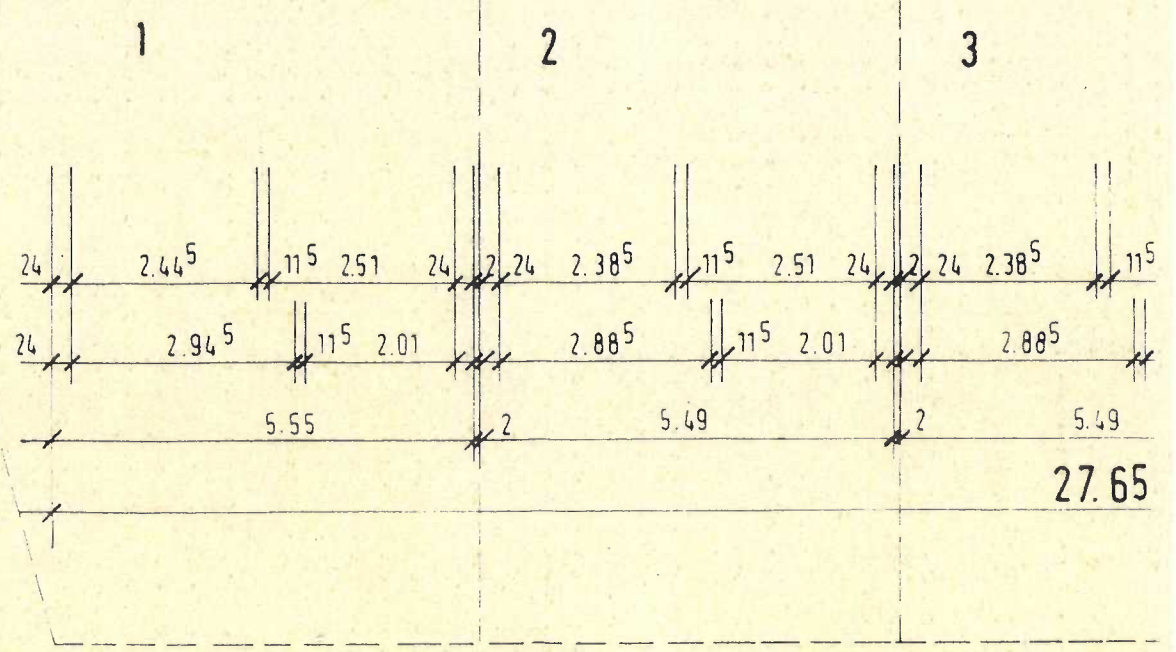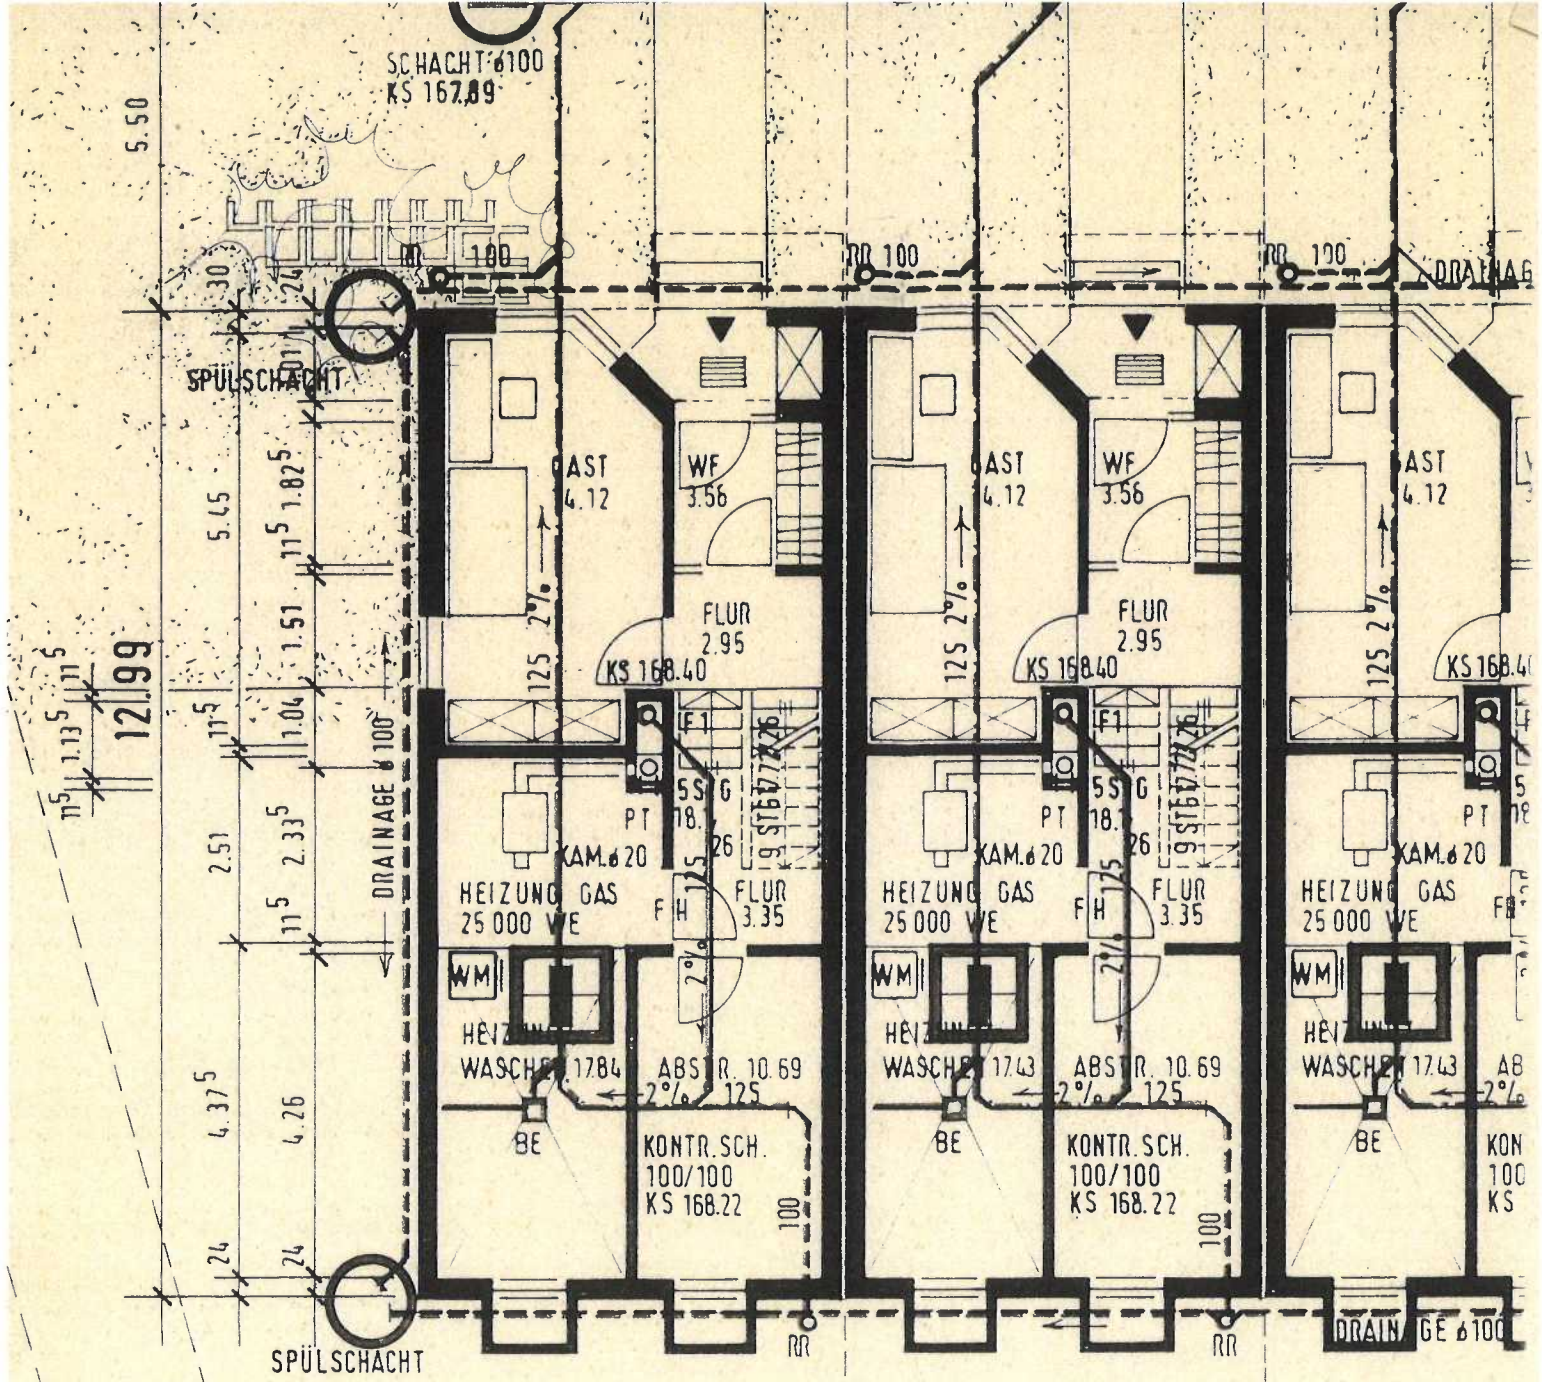


5.50



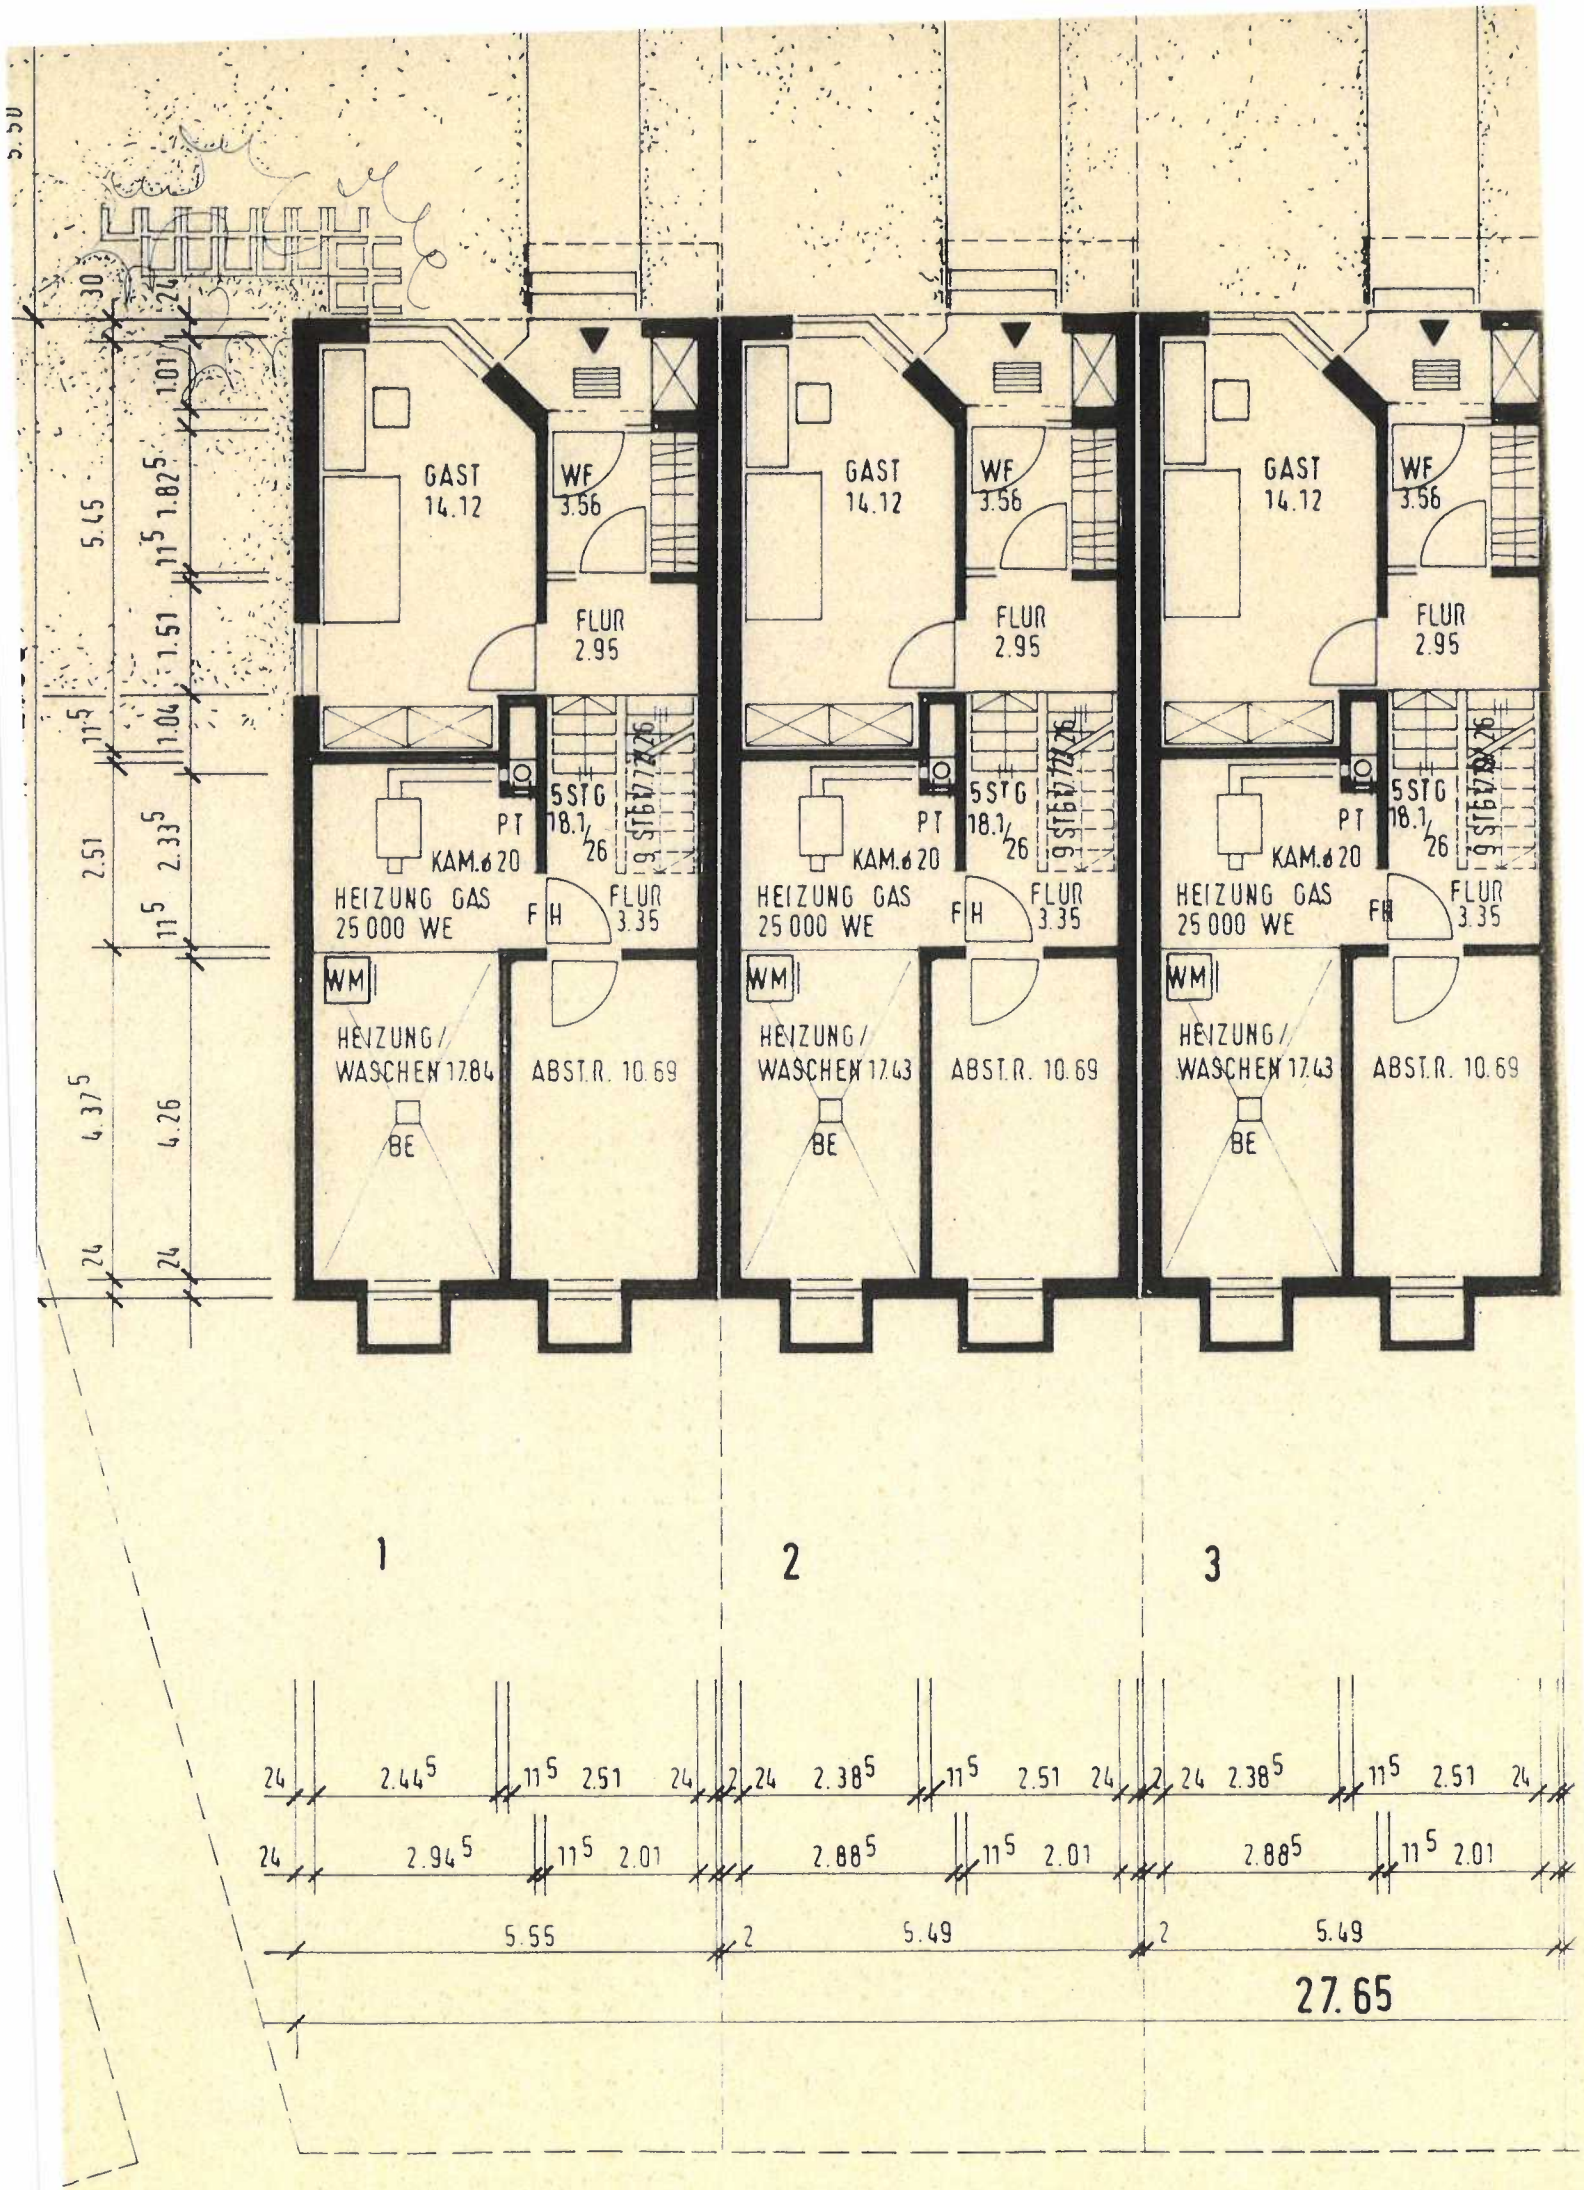


ar - Kreis
sstadt Wertheim
g Wertheim


*Optim - 211 m²
+ Haus 71,5 m²
282,5 m²*

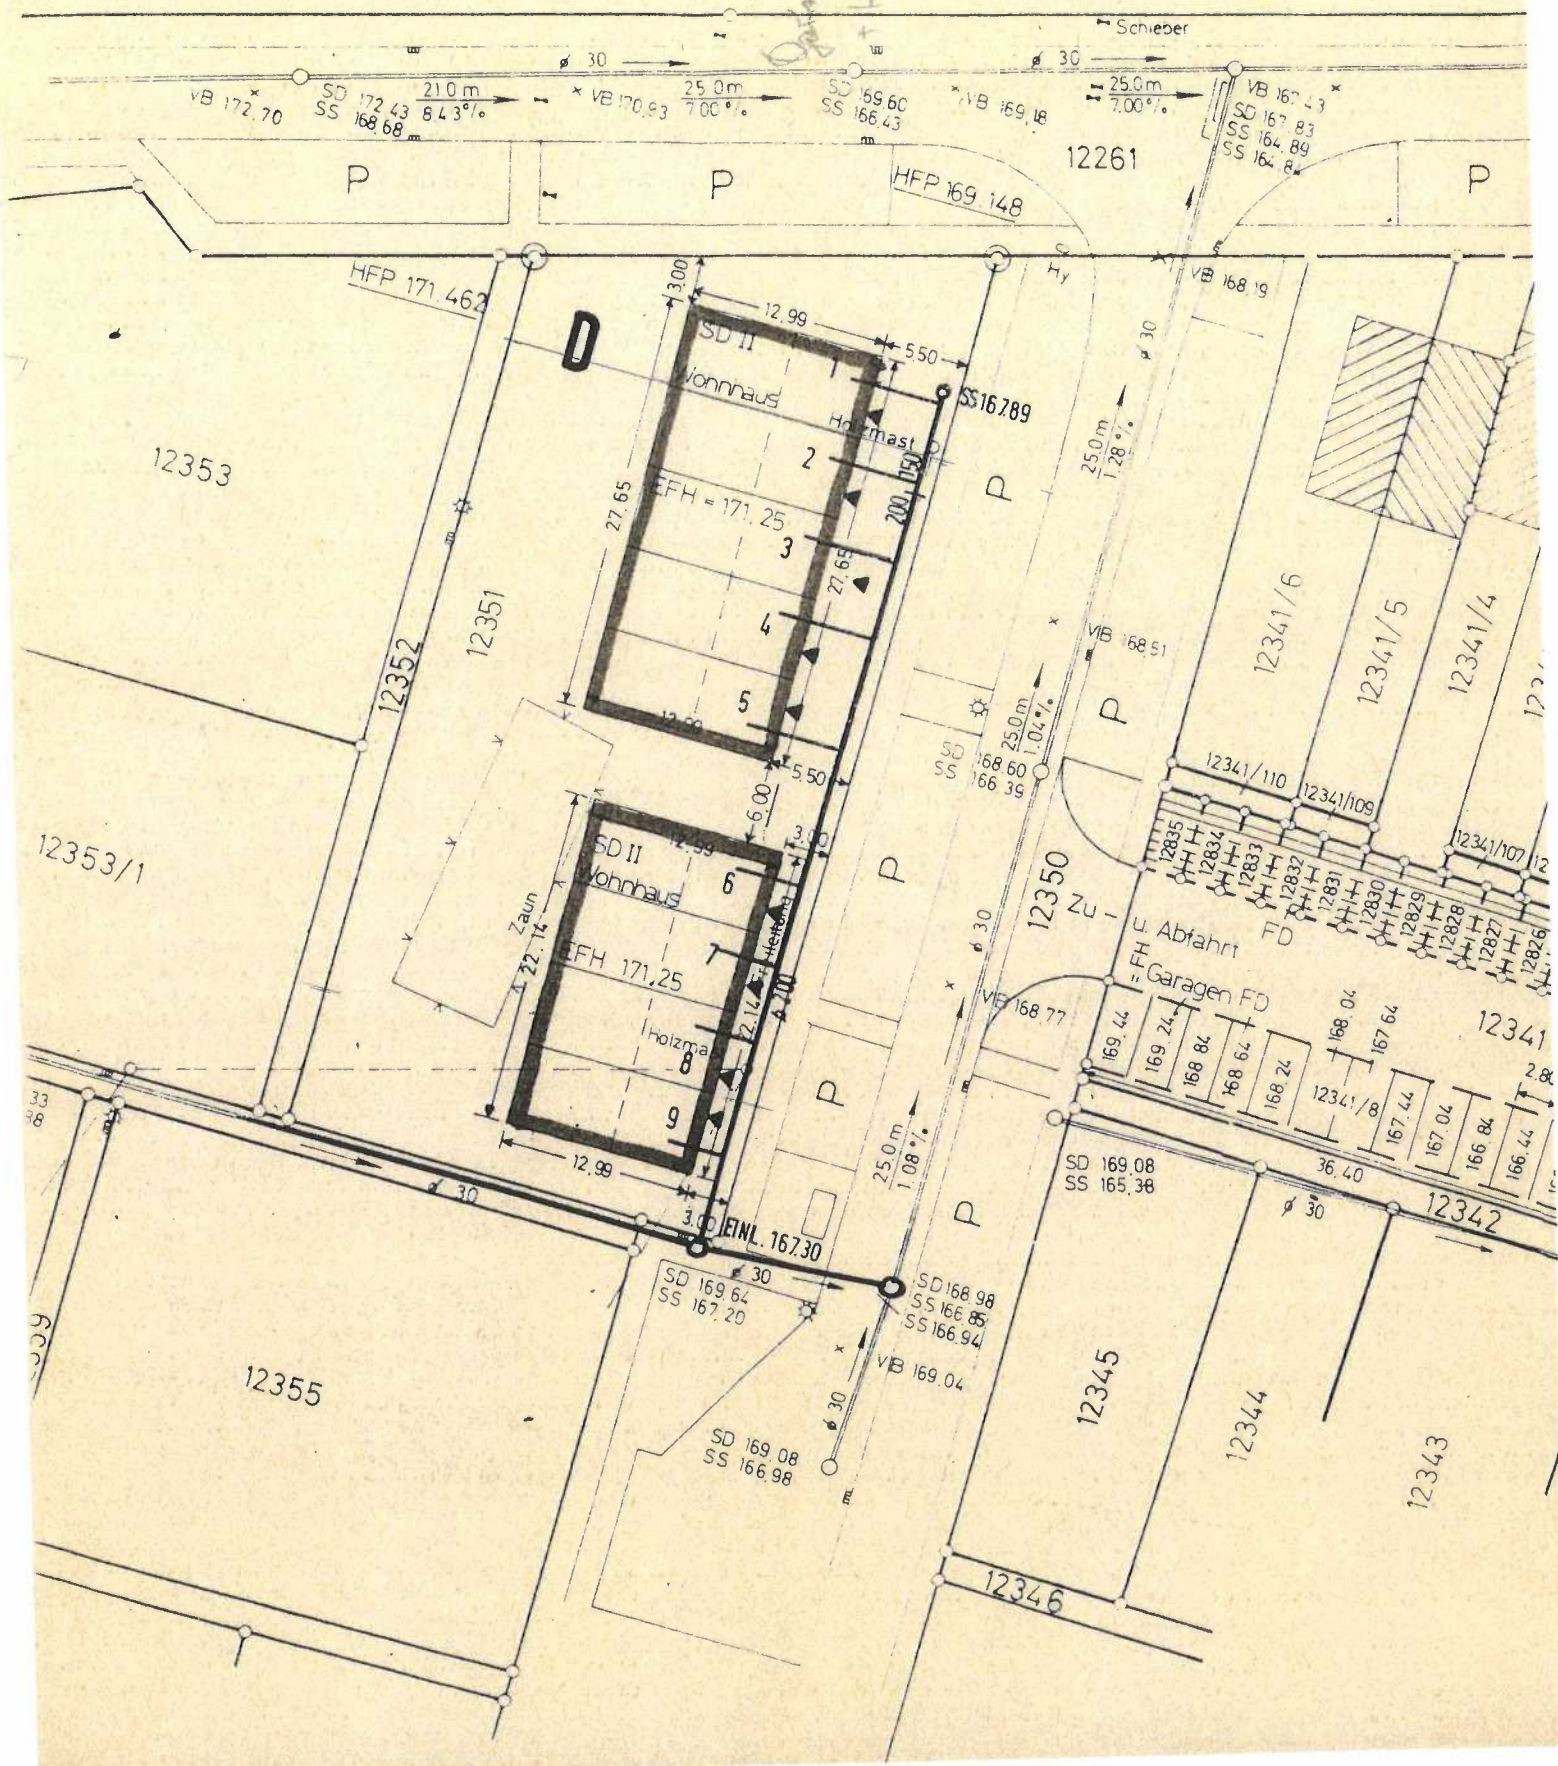



12.99

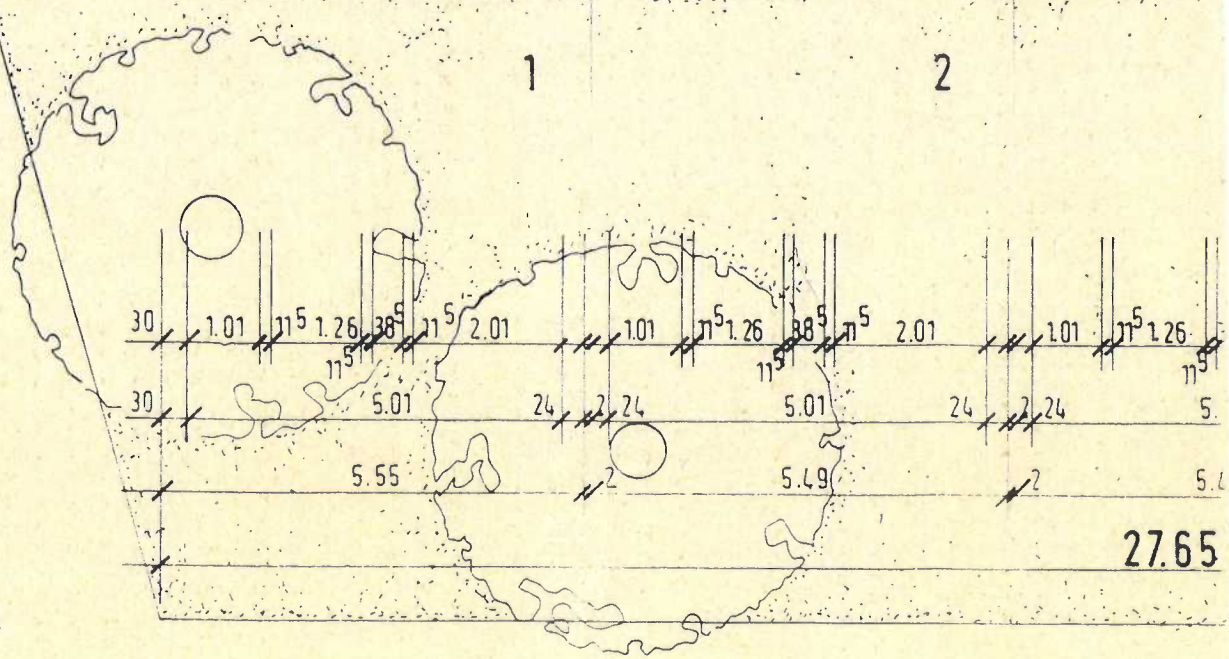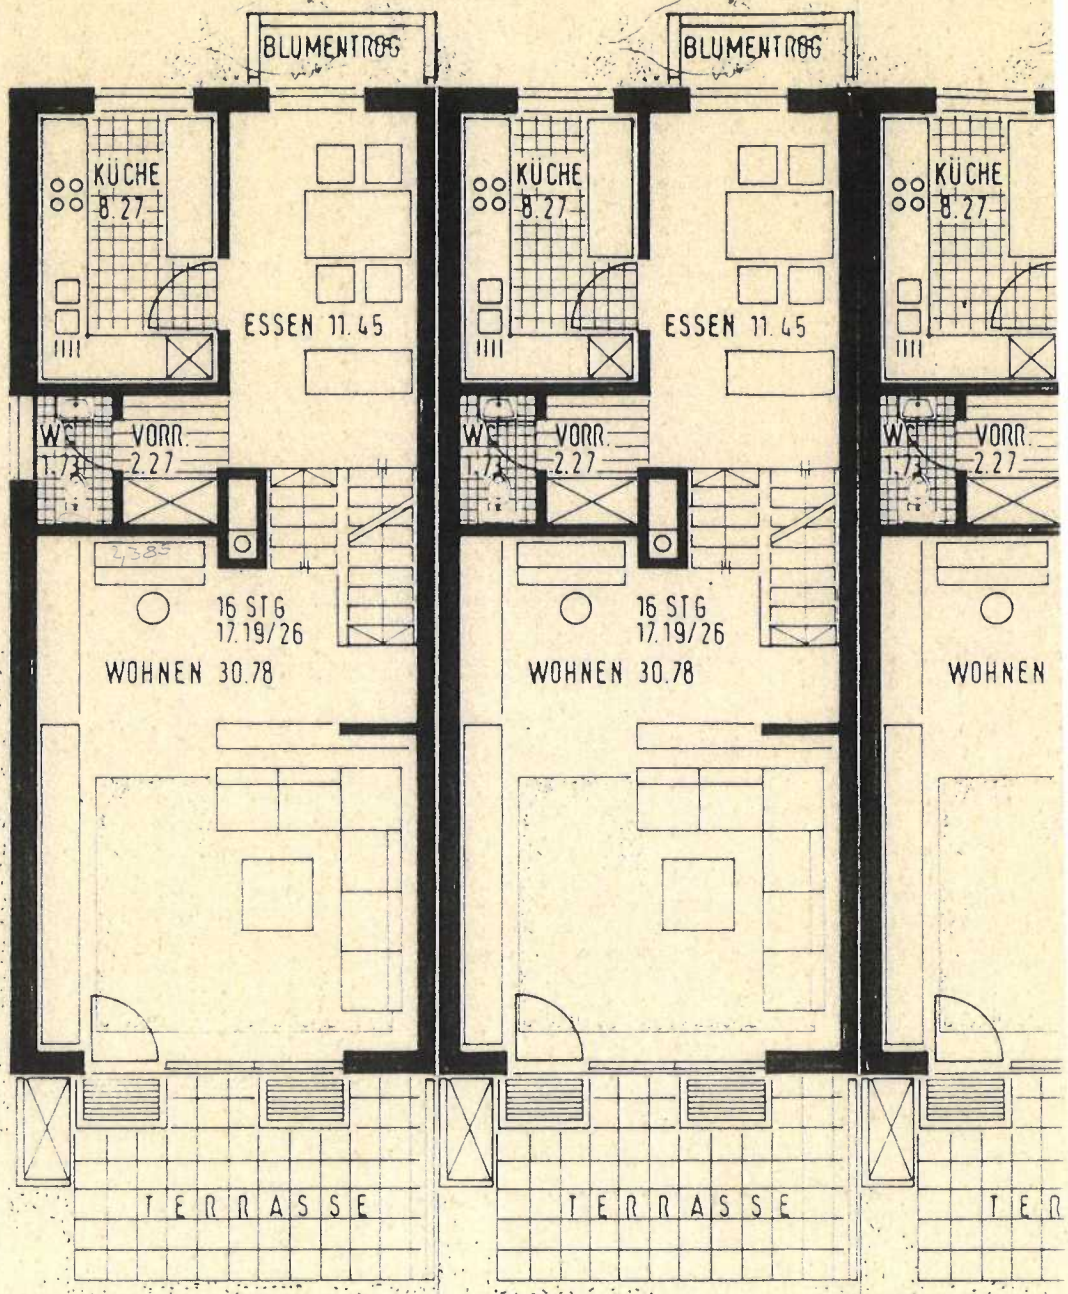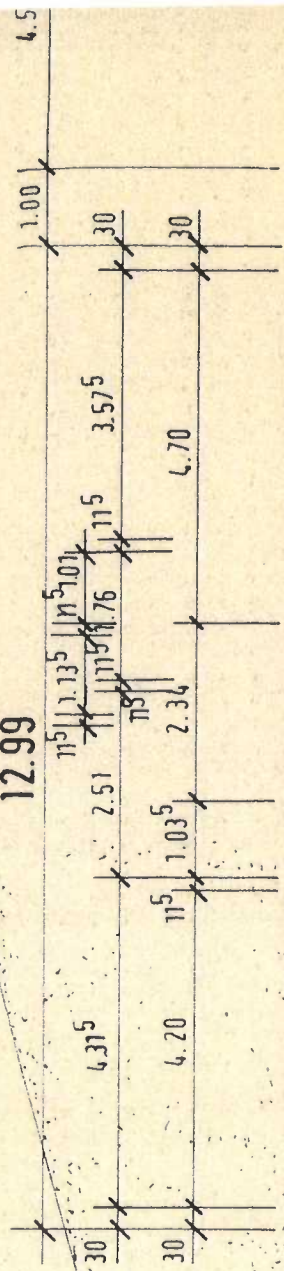

27.65

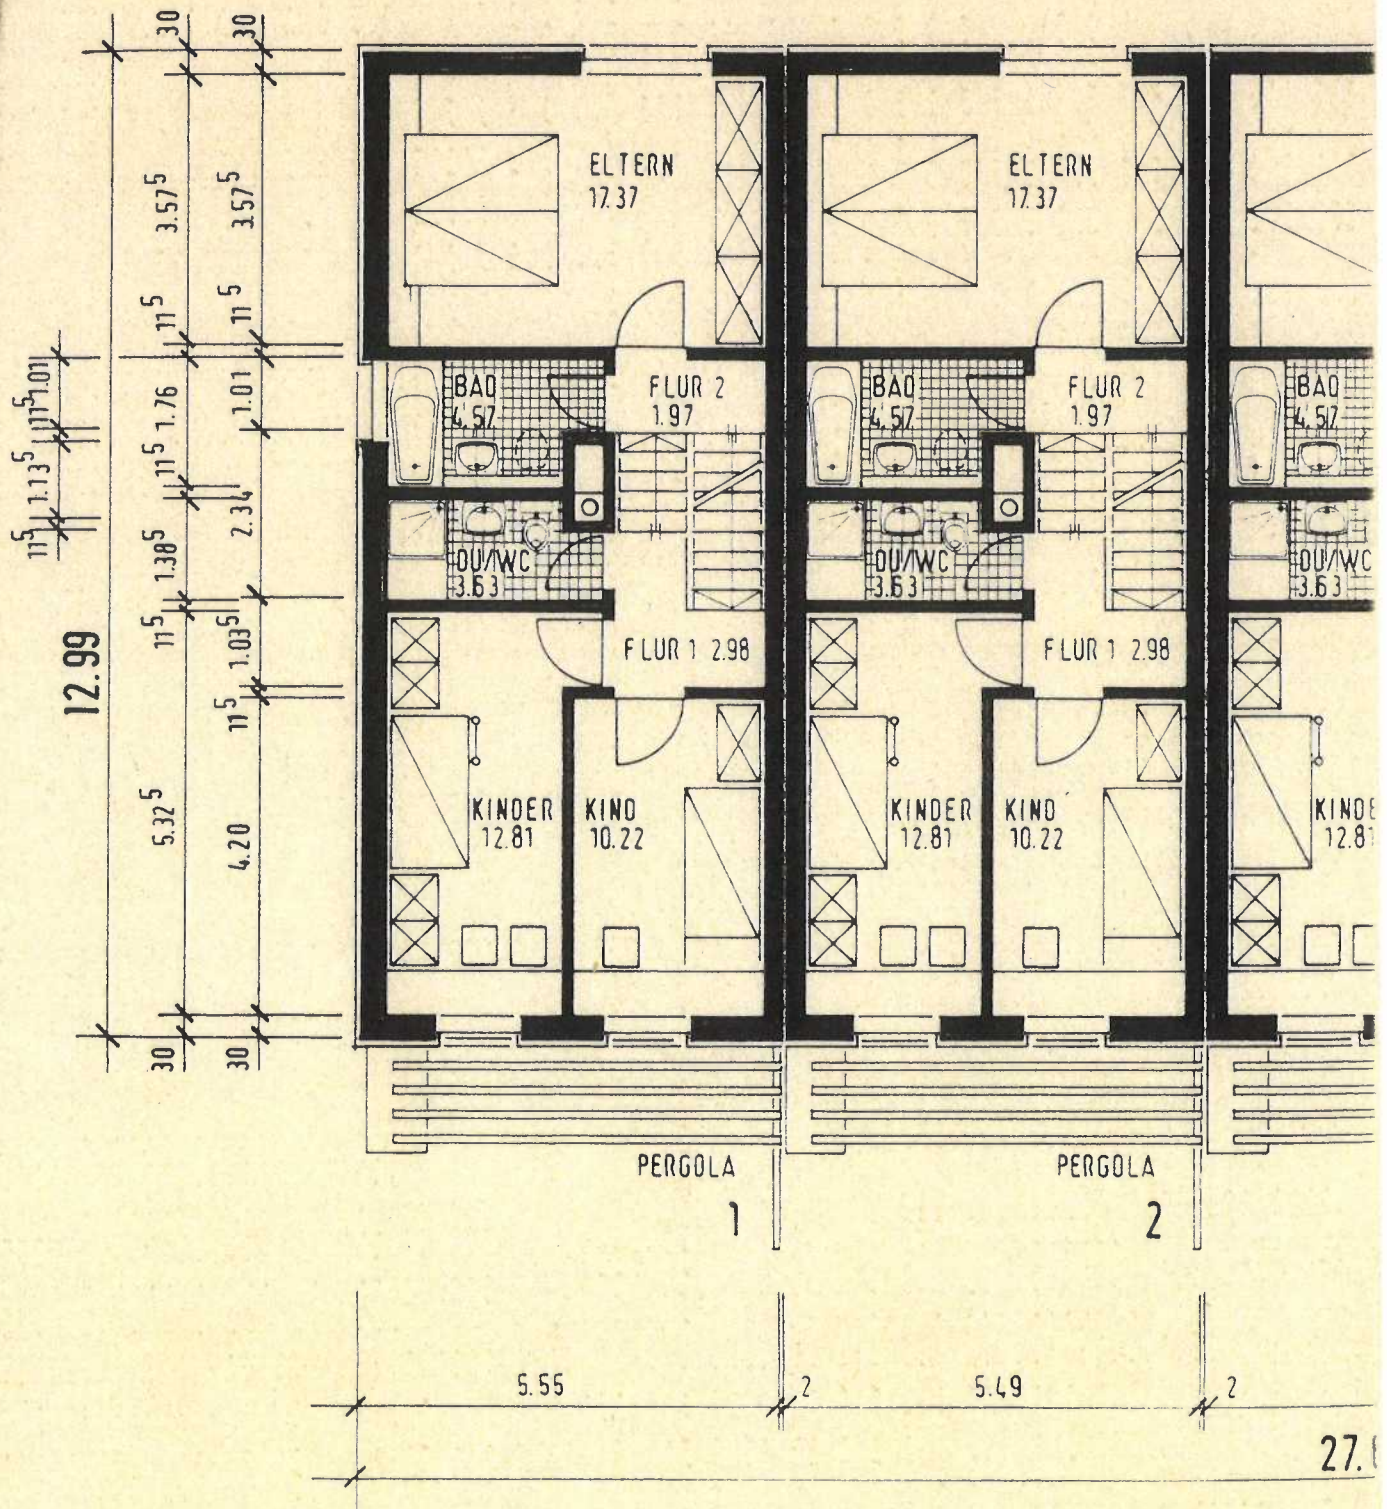

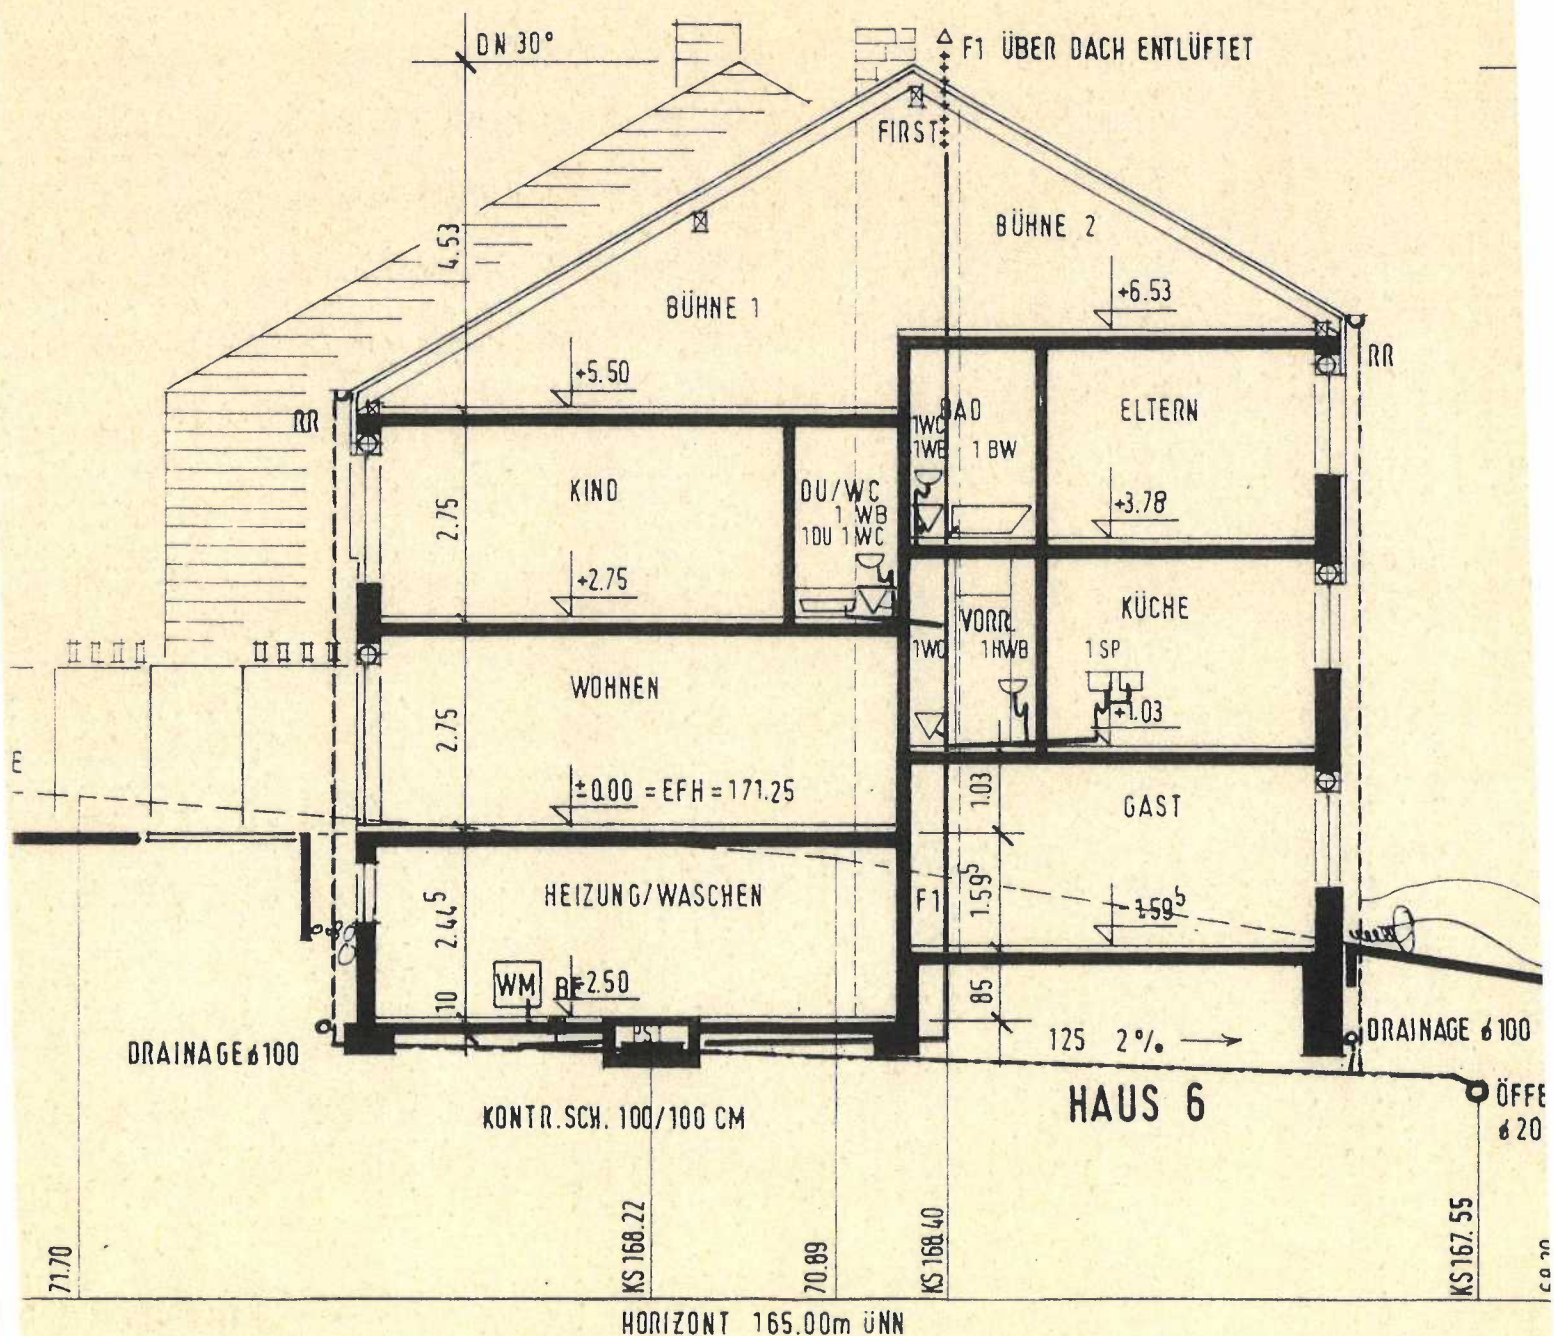

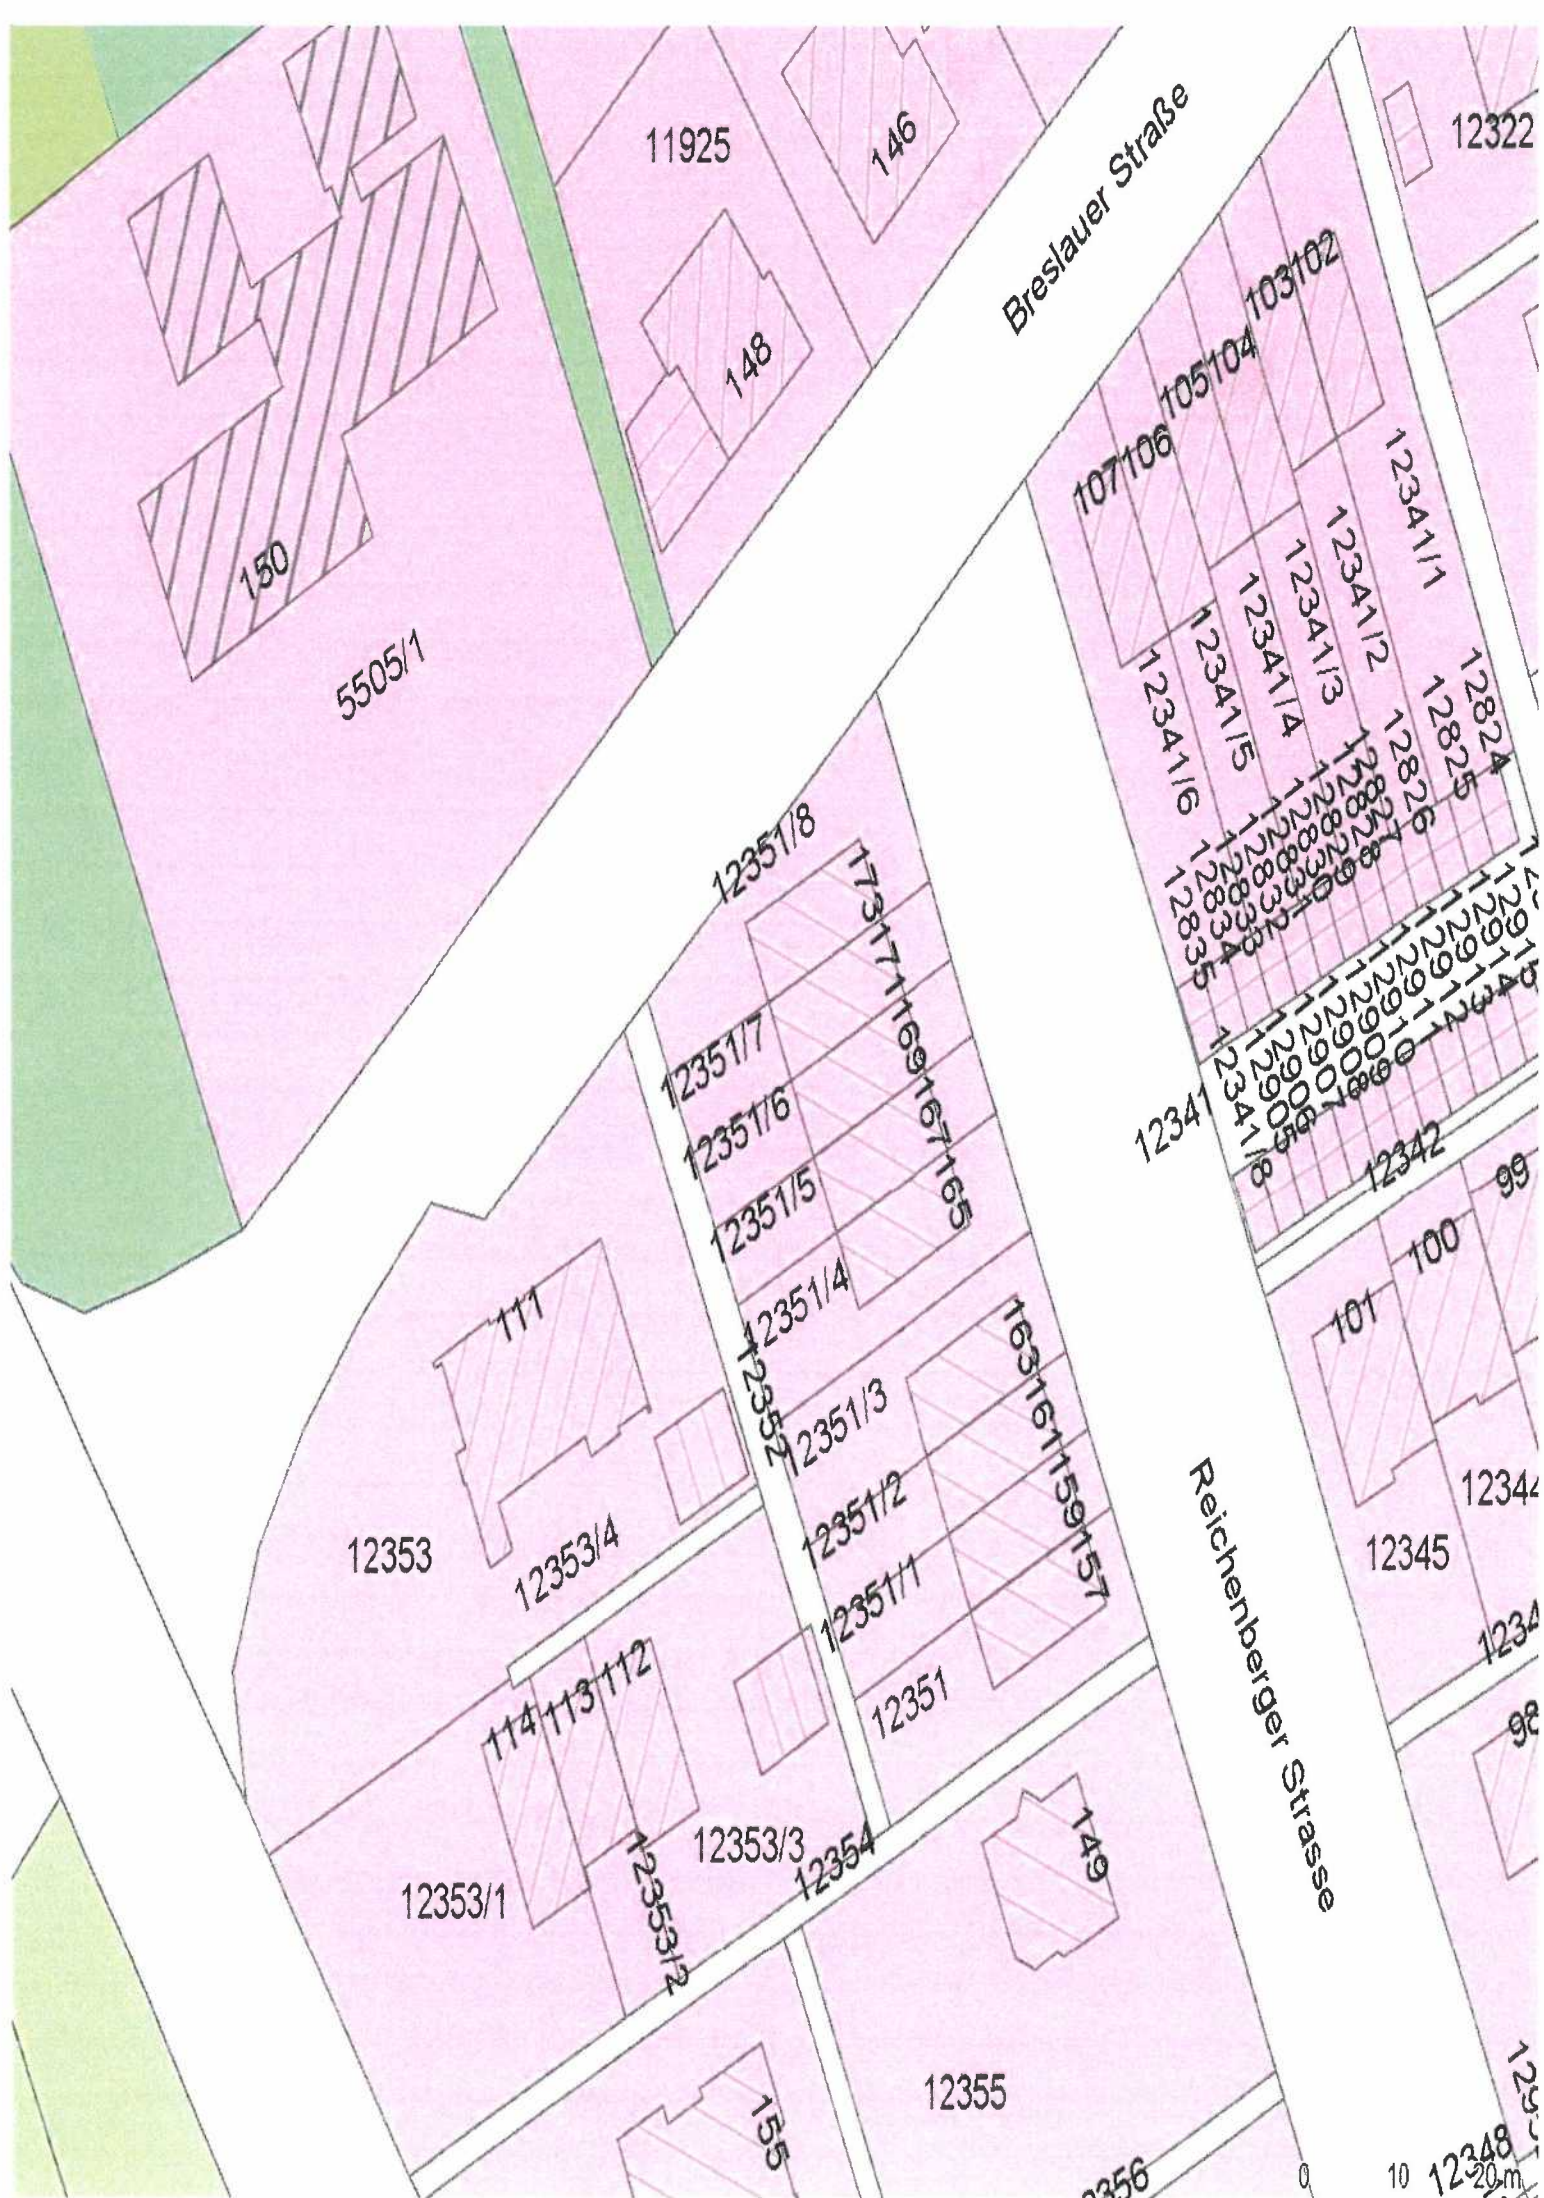



11925

146

Breslauer Straße

12322

1232

89-88c88b88

150

5505/1

148

107106 105104 103102

12341/1

12324

12324/1

12341/2
12341/3
12341/4
12341/5
12341/6

12824
12825
12826

90

12351/8

173171169167165

12351/7

12351/6

12351/5

12351/4

12351/3

12351/2

12351/1

12351

163161159157

Reichenberger Strasse

12342

99

101 100

12343

12344

12345

12346

97

12347/1

98

12353

12353/4

114113112

12353/1

12353/2

12353/3

12354

149

12355

12356

155

141

12348

0 20m