





Neubau einer  
 Reihenanlage  
 mit 5 Häusern  
 Wolfsburg / OT Fallersleben  
 Nordring 16A

# RH-4: Grundriss OG

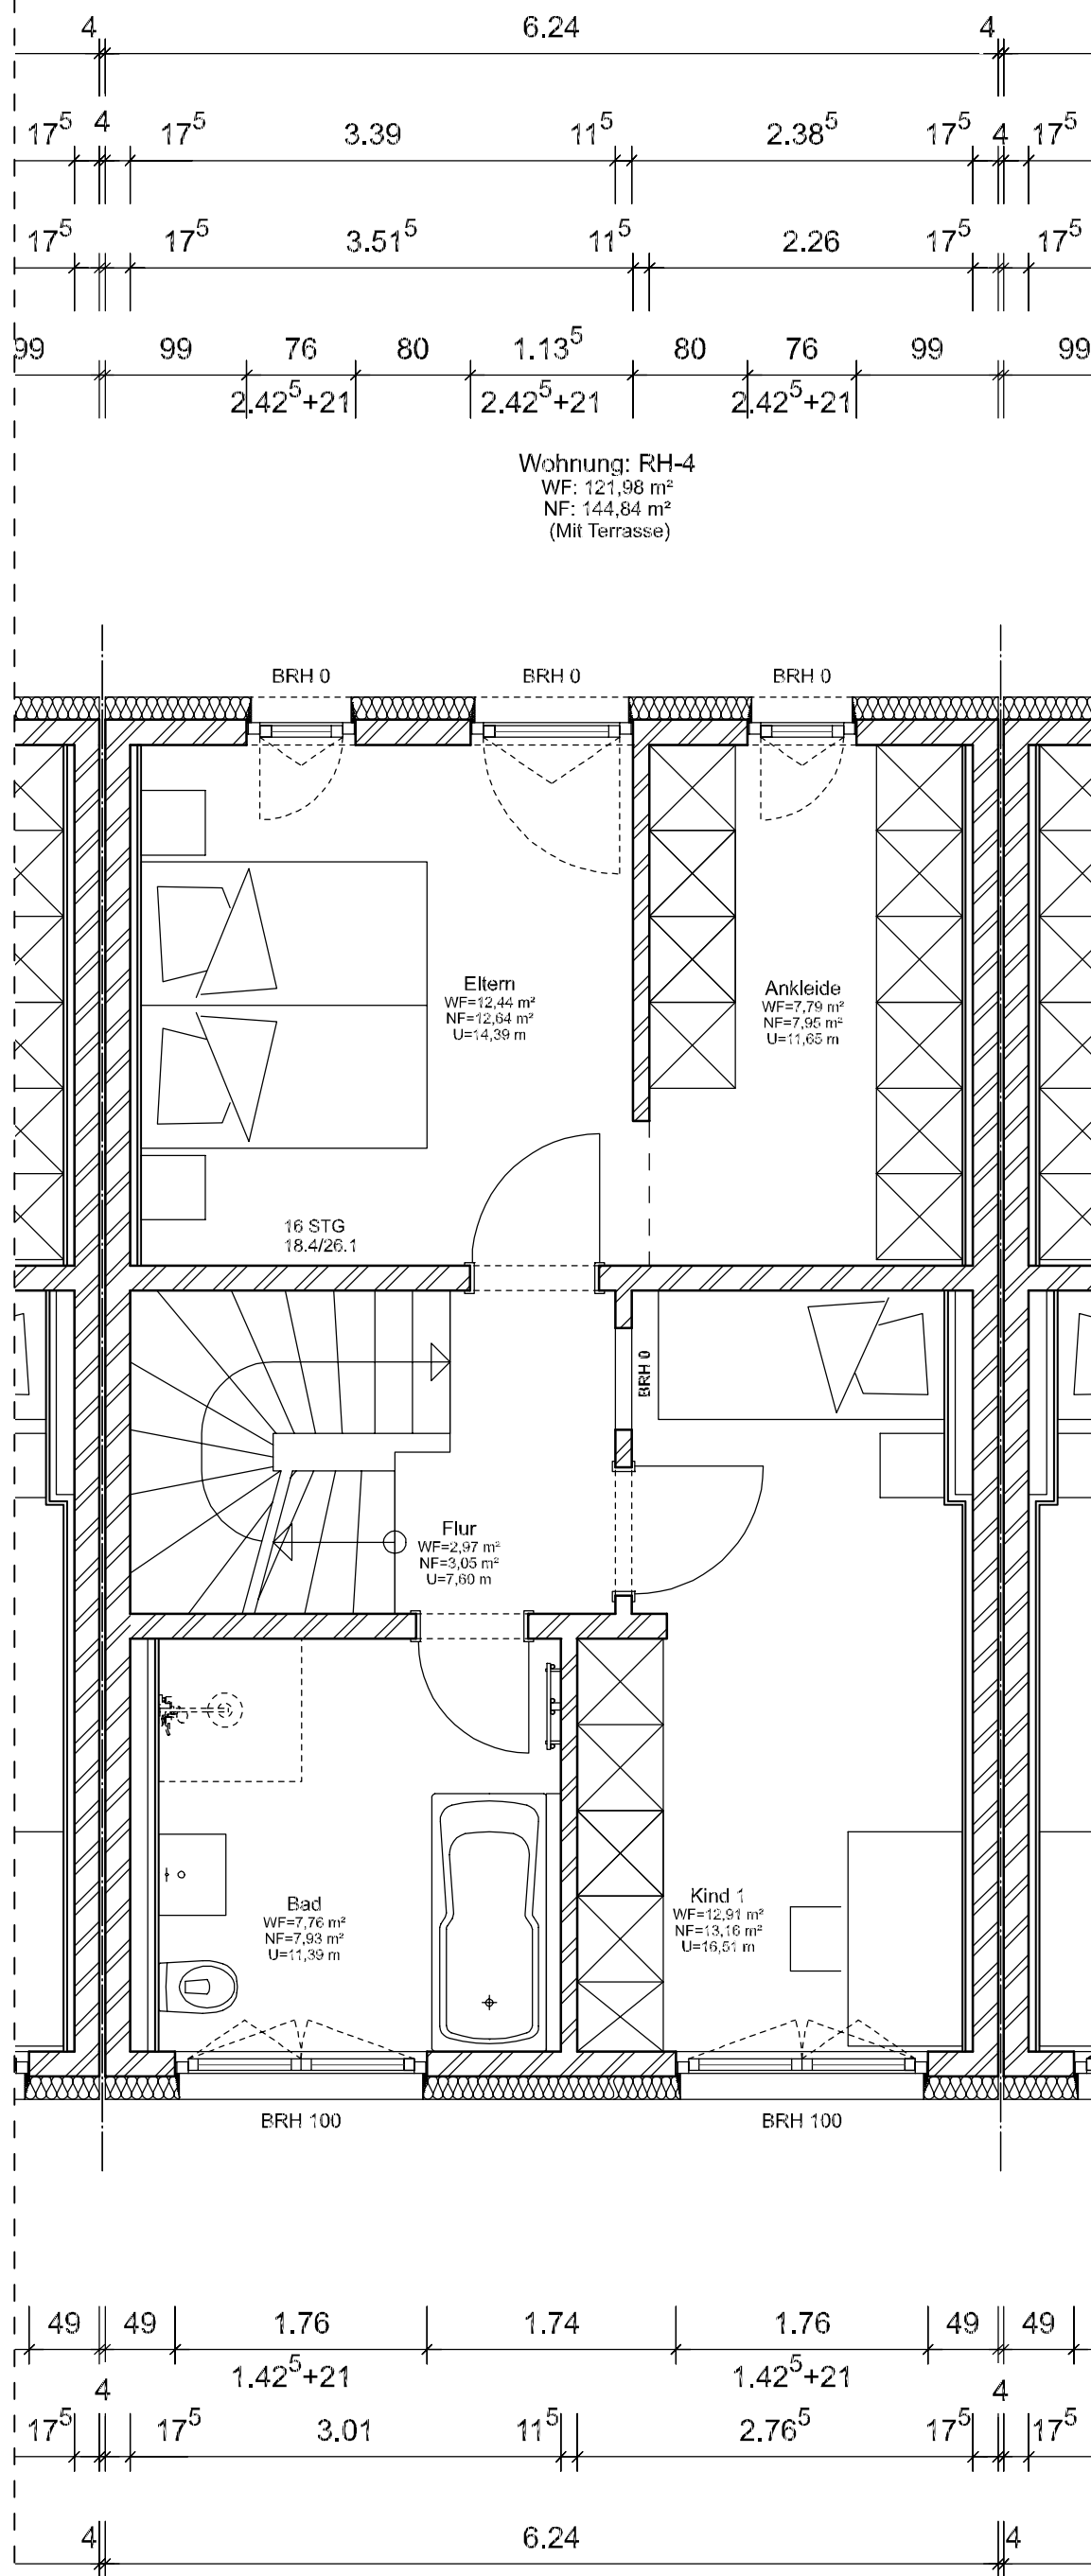

Porschestraße 39 - 38440 Wolfsburg  
 Tel.: 05361-8 67 87 00, Fax: 05361-8 67 87 01  
 E-Mail: Info-wob@bu-schmidt.de



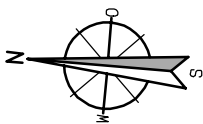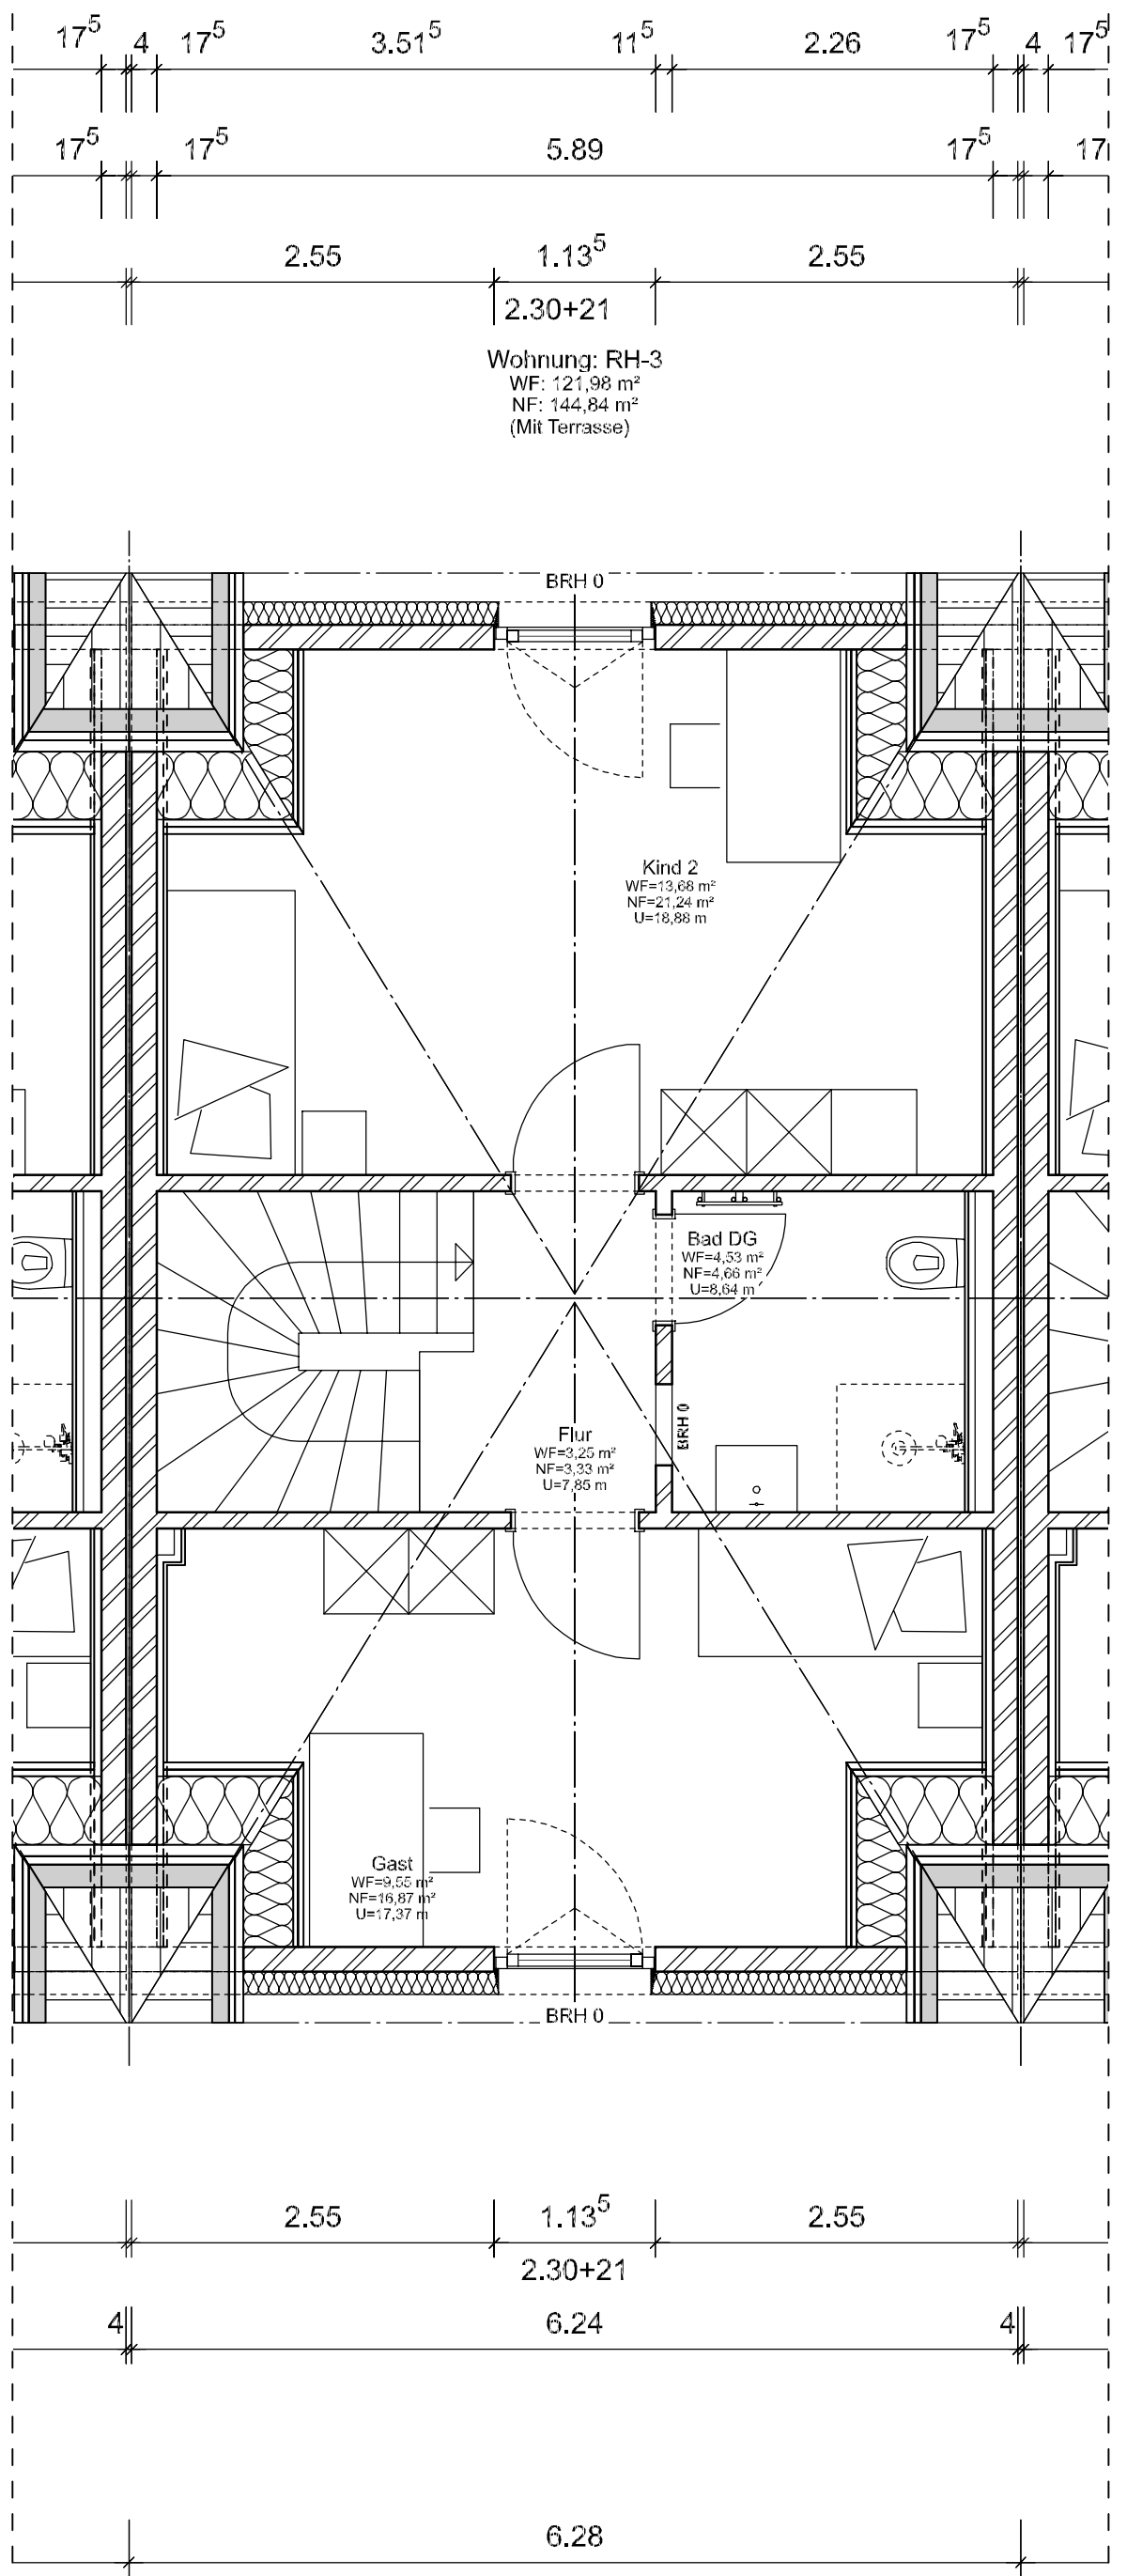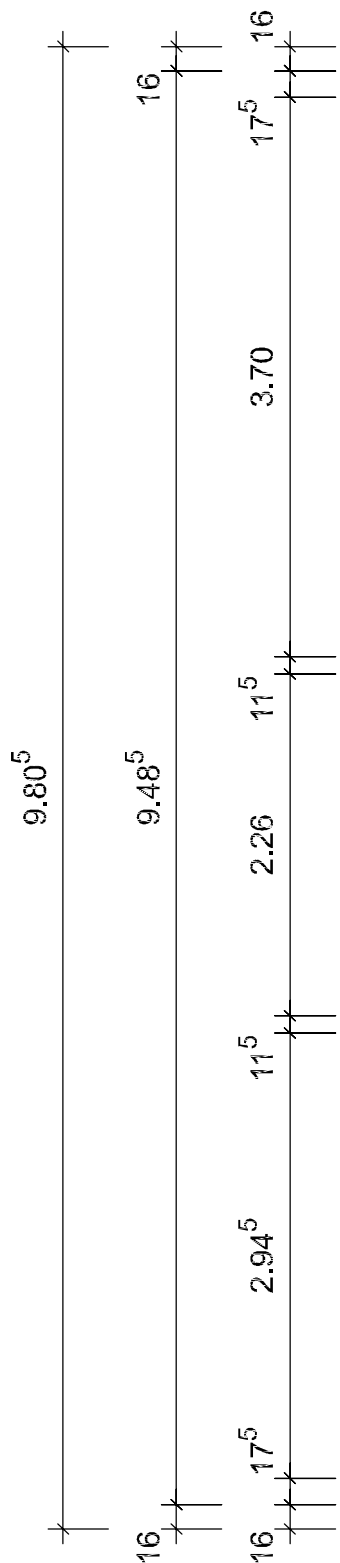


Neubau einer  
Reihenhausanlage  
mit 5 Häusern  
Wolfsburg / OT Fallersleben  
Nordring 16A


## RH-4: Grundriss DG



Porschestrasse 39 - 38440 Wolfsburg  
Tel.: 05361-8 67 87 00, Fax: 05361-8 67 87 01  
E-Mail: Info-wob@bu-schmidt.de

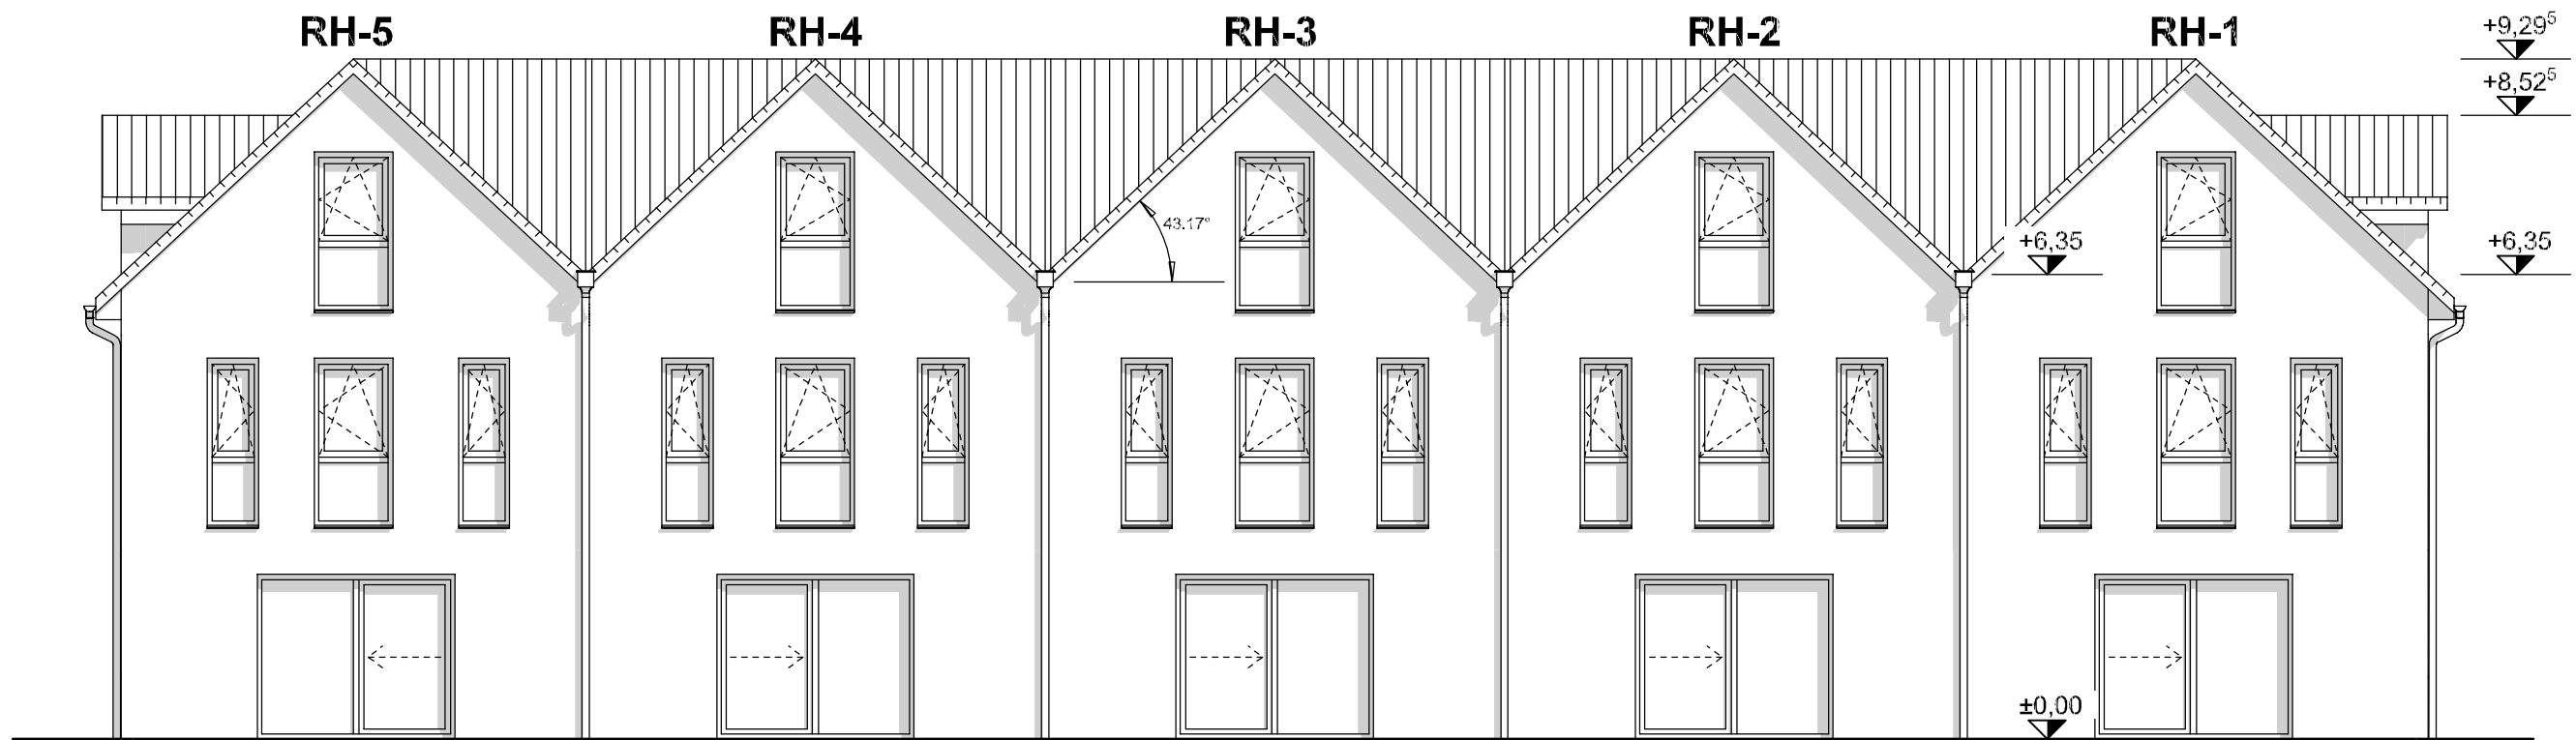

**Ansicht Ost**


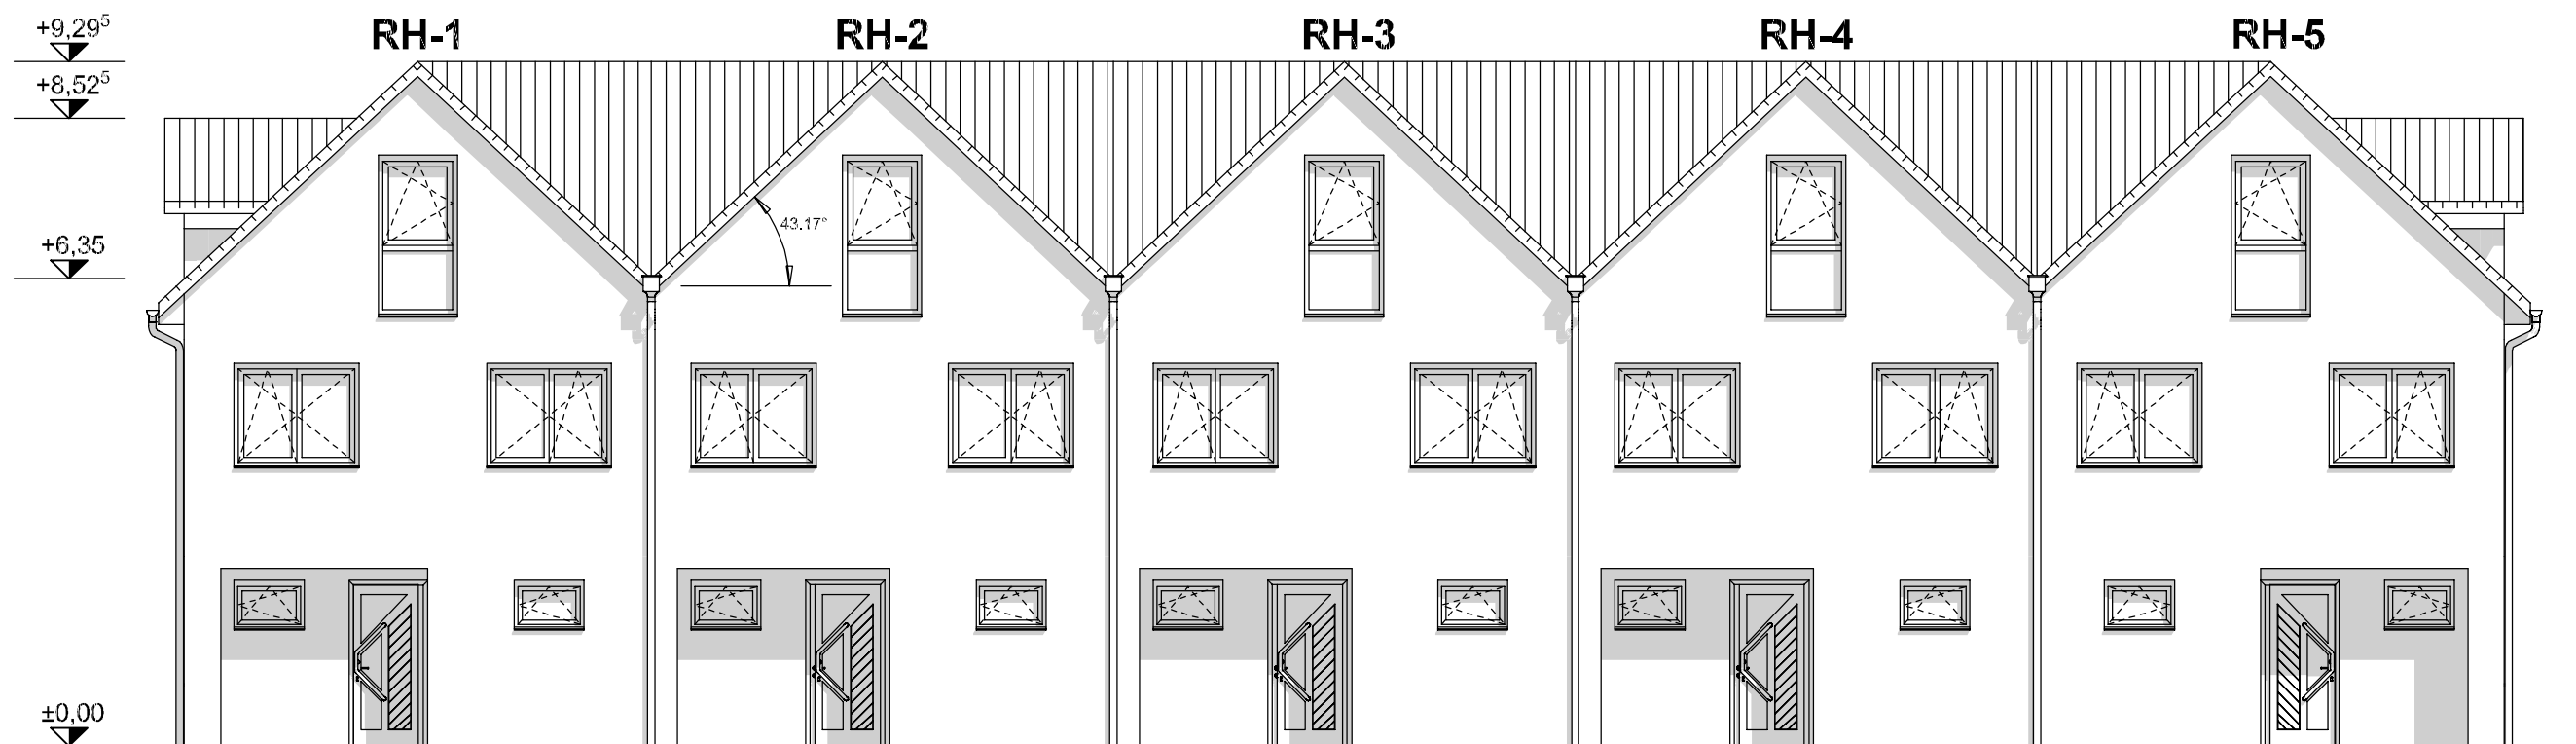


**Ansicht West**

Neubau einer  
Reihenhausanlage  
mit 5 Häusern  
Wolfsburg / OT Fallersleben  
Nordring 16A

**Bauunternehmen**  
**SCHMIDT**  
Porschestraße 39 - 38440 Wolfsburg  
Tel.: 05361-8 67 87 00, Fax: 05361-8 67 87 01  
E-Mail: Info-wob@bu-schmidt.de

**RH-1 bis 5: Ansicht Ost + West**

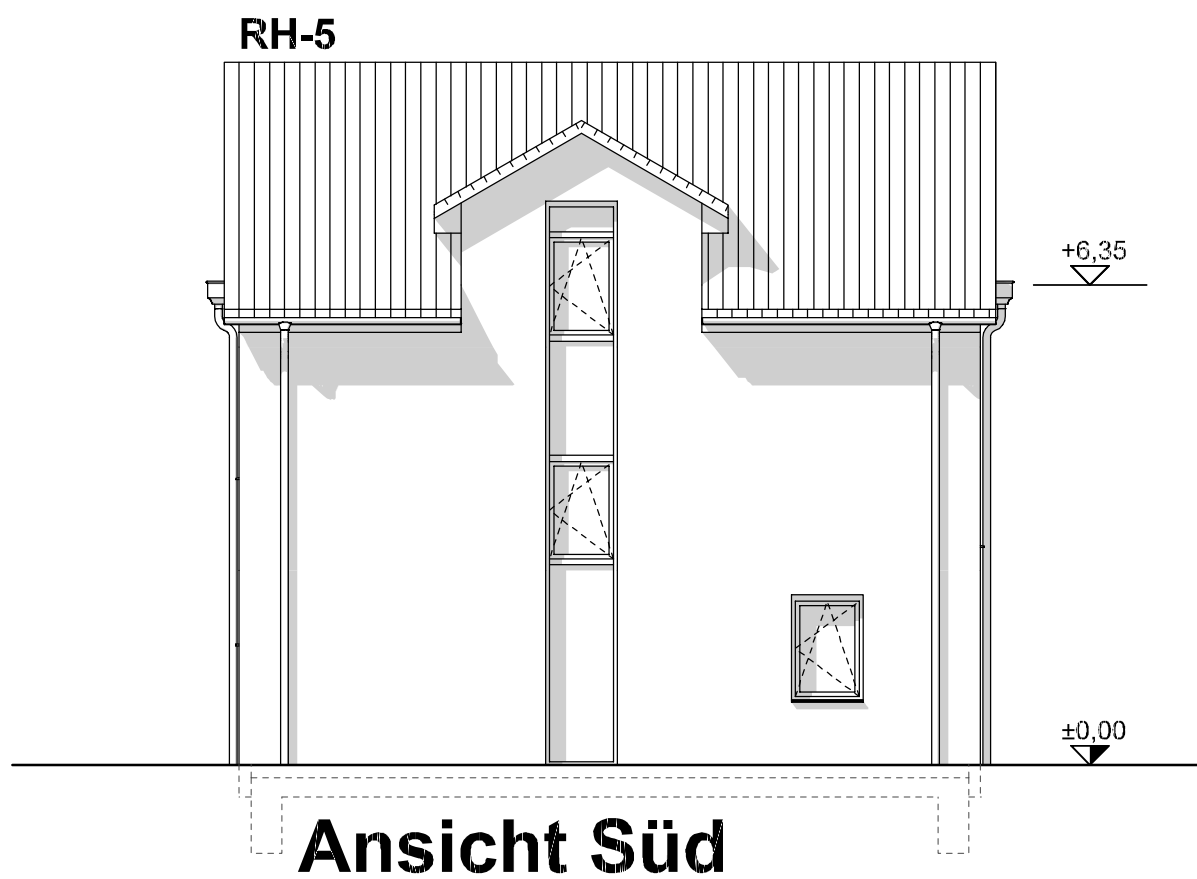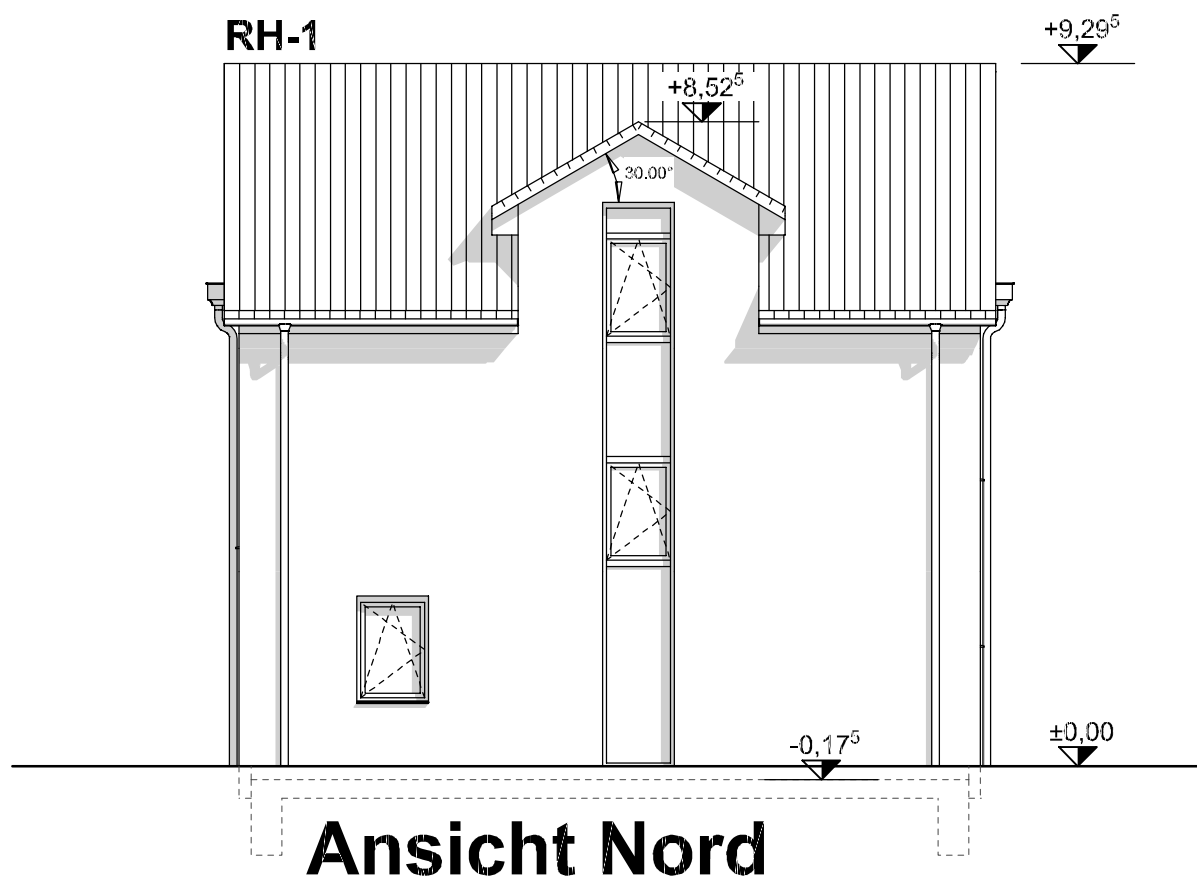


Neubau einer  
Reihenhausanlage  
mit 5 Häusern  
Wolfsburg / OT Fallersleben  
Nordring 16A

**RH-1 bis 5: Ansicht Nord + Süd**

Bauunternehmen  
**SCHMIDT**  
Porschestraße 39 - 38440 Wolfsburg  
Tel.: 05361-8 67 87 00, Fax: 05361-8 67 87 01  
E-Mail: Info-wob@bu-schmidt.de

+9,29<sup>5</sup>

# RH-2 - RH-4

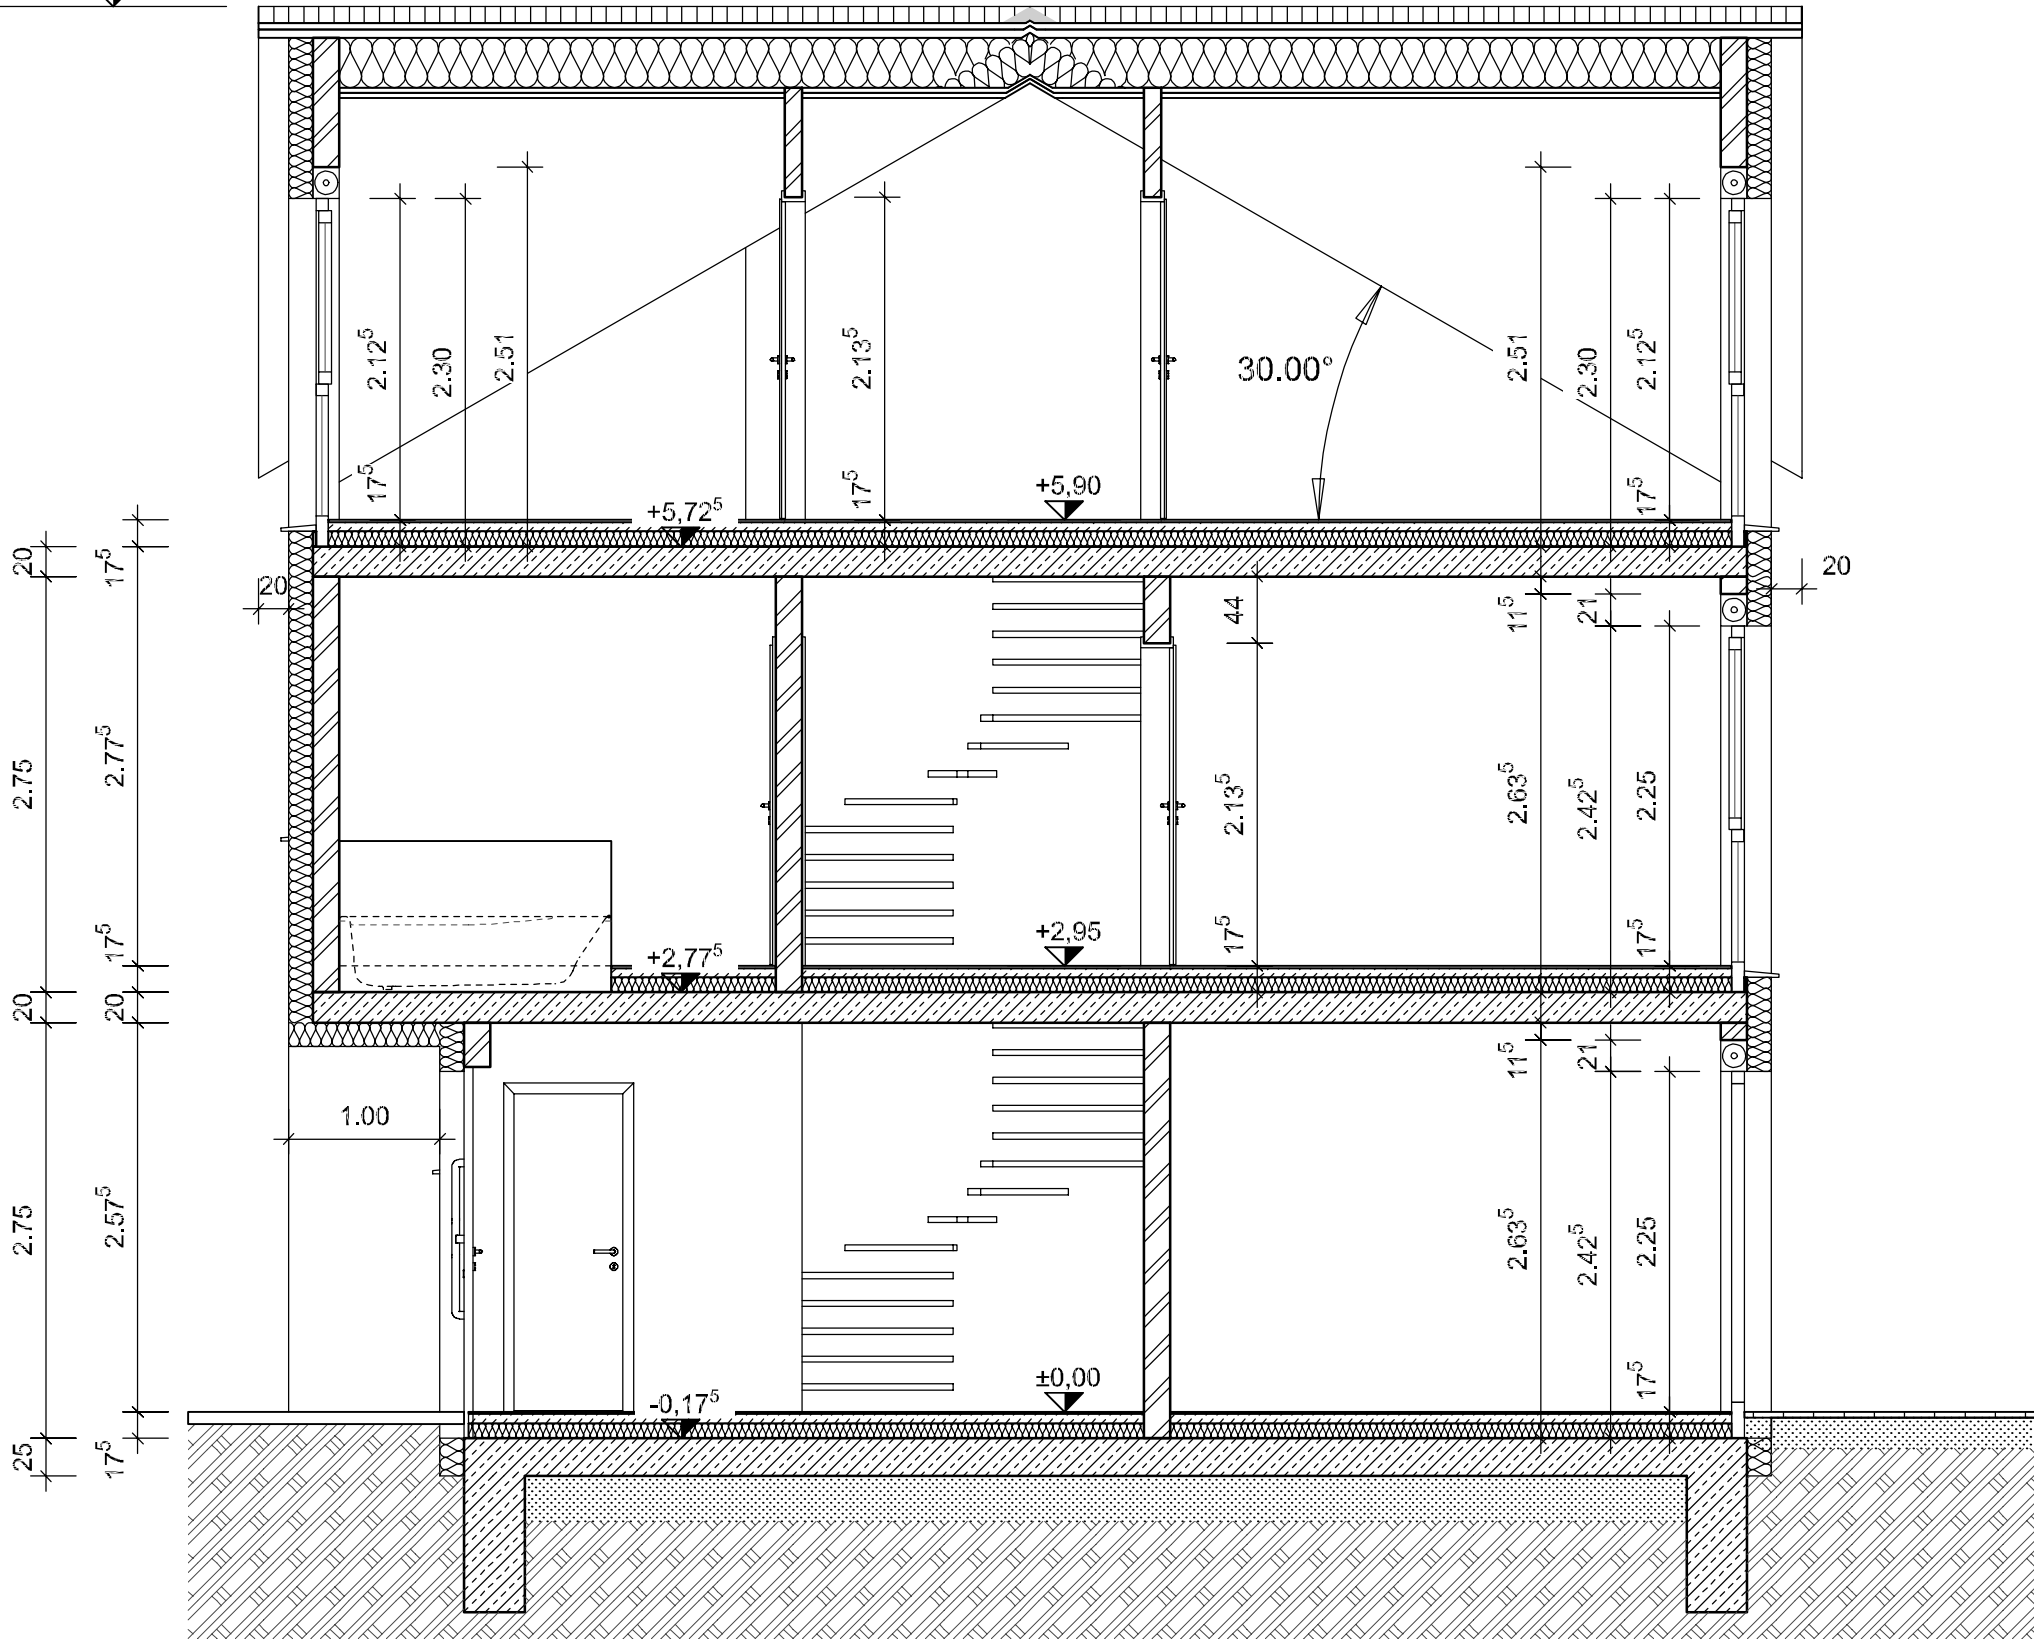

Neubau einer  
Reihenhausanlage  
mit 5 Häusern  
Wolfsburg / OT Fallersleben  
Nordring 16A

## RH-2 bis 4: Schnitt

Bauunternehmen  
**SCHMIDT**  
Porschestrasse 39 - 38440 Wolfsburg  
Tel.: 05361-8 67 87 00, Fax: 05361-8 67 87 01  
E-Mail: Info-wob@bu-schmidt.de



**Neubau einer  
Reihenhausanlage  
mit 5 Häusern  
Wolfsburg / OT Fallersleben  
Nordring 16A**

## **Isometrie 1**

**Bauunternehmen**  
**SCHMIDT**  
Porschestraße 39 - 38440 Wolfsburg  
Tel.: 05361-8 67 87 00, Fax: 05361-8 67 87 01  
E-Mail: Info-wob@bu-schmidt.de





**Neubau einer  
Reihenhausanlage  
mit 5 Häusern  
Wolfsburg / OT Fallersleben  
Nordring 16A**

## **Isometrie 2**

**Bauunternehmen**  
**SCHMIDT**  
Porschestraße 39 - 38440 Wolfsburg  
Tel.: 05361-8 67 87 00, Fax: 05361-8 67 87 01  
E-Mail: Info-wob@bu-schmidt.de



RH-1	RH-2	RH-3	RH-4	RH-5
Grundstücksgröße 282 m <sup>2</sup>	Grundstücksgröße 179 m <sup>2</sup>	Grundstücksgröße 179 m <sup>2</sup>	Grundstücksgröße 179 m <sup>2</sup>	Grundstücksgröße 281 m <sup>2</sup>

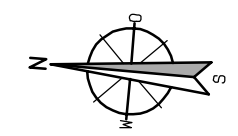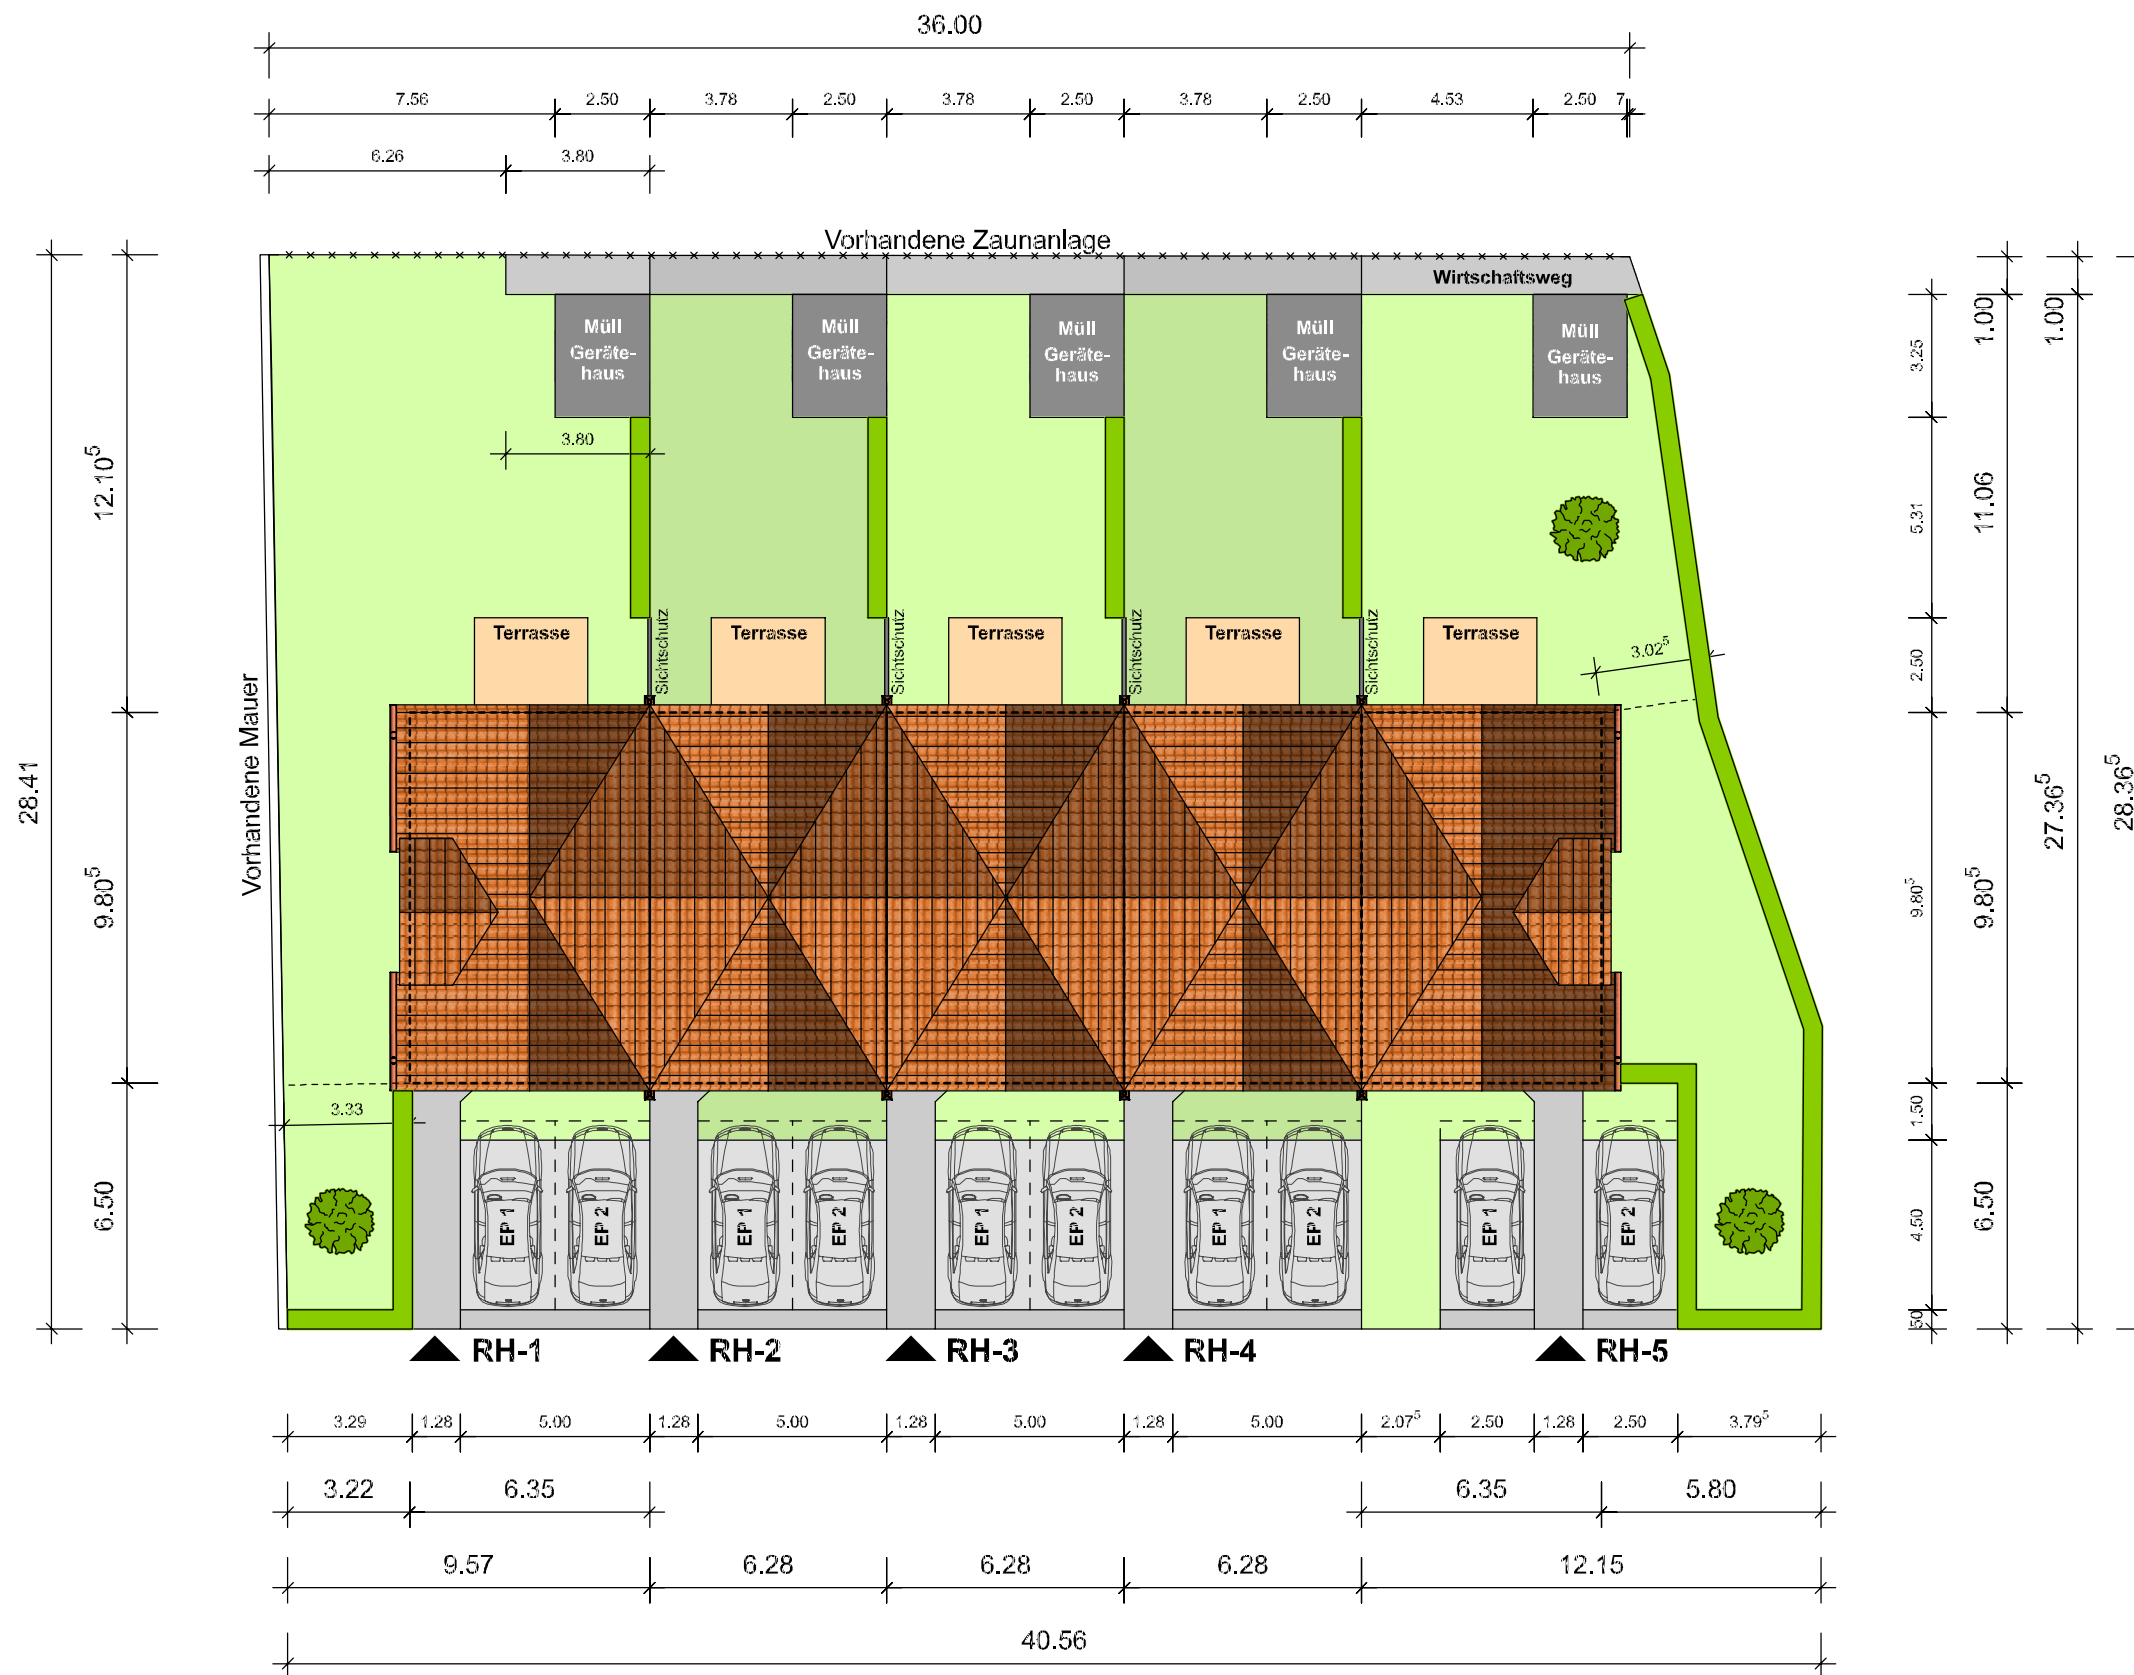

# Lageplan RH-1 bis RH-5

M=1:200

**Neubau einer Reihenhausanlage  
mit 5 Häusern  
Wolfsburg / OT Fallersleben  
Nordring 16A**

**Bauunternehmen  
SCHMIDT**  
Porschestrasse 39 - 38440 Wolfsburg  
Tel.: 05361-8 67 87 00, Fax: 05361-8 67 87 01  
E-Mail: Info-wob@bu-schmidt.de