



▼ Erdgeschoss

GESAMTFLÄCHE: 59.38 m² • WOHNFLÄCHE: 56.28 m² • RÄUME: 6

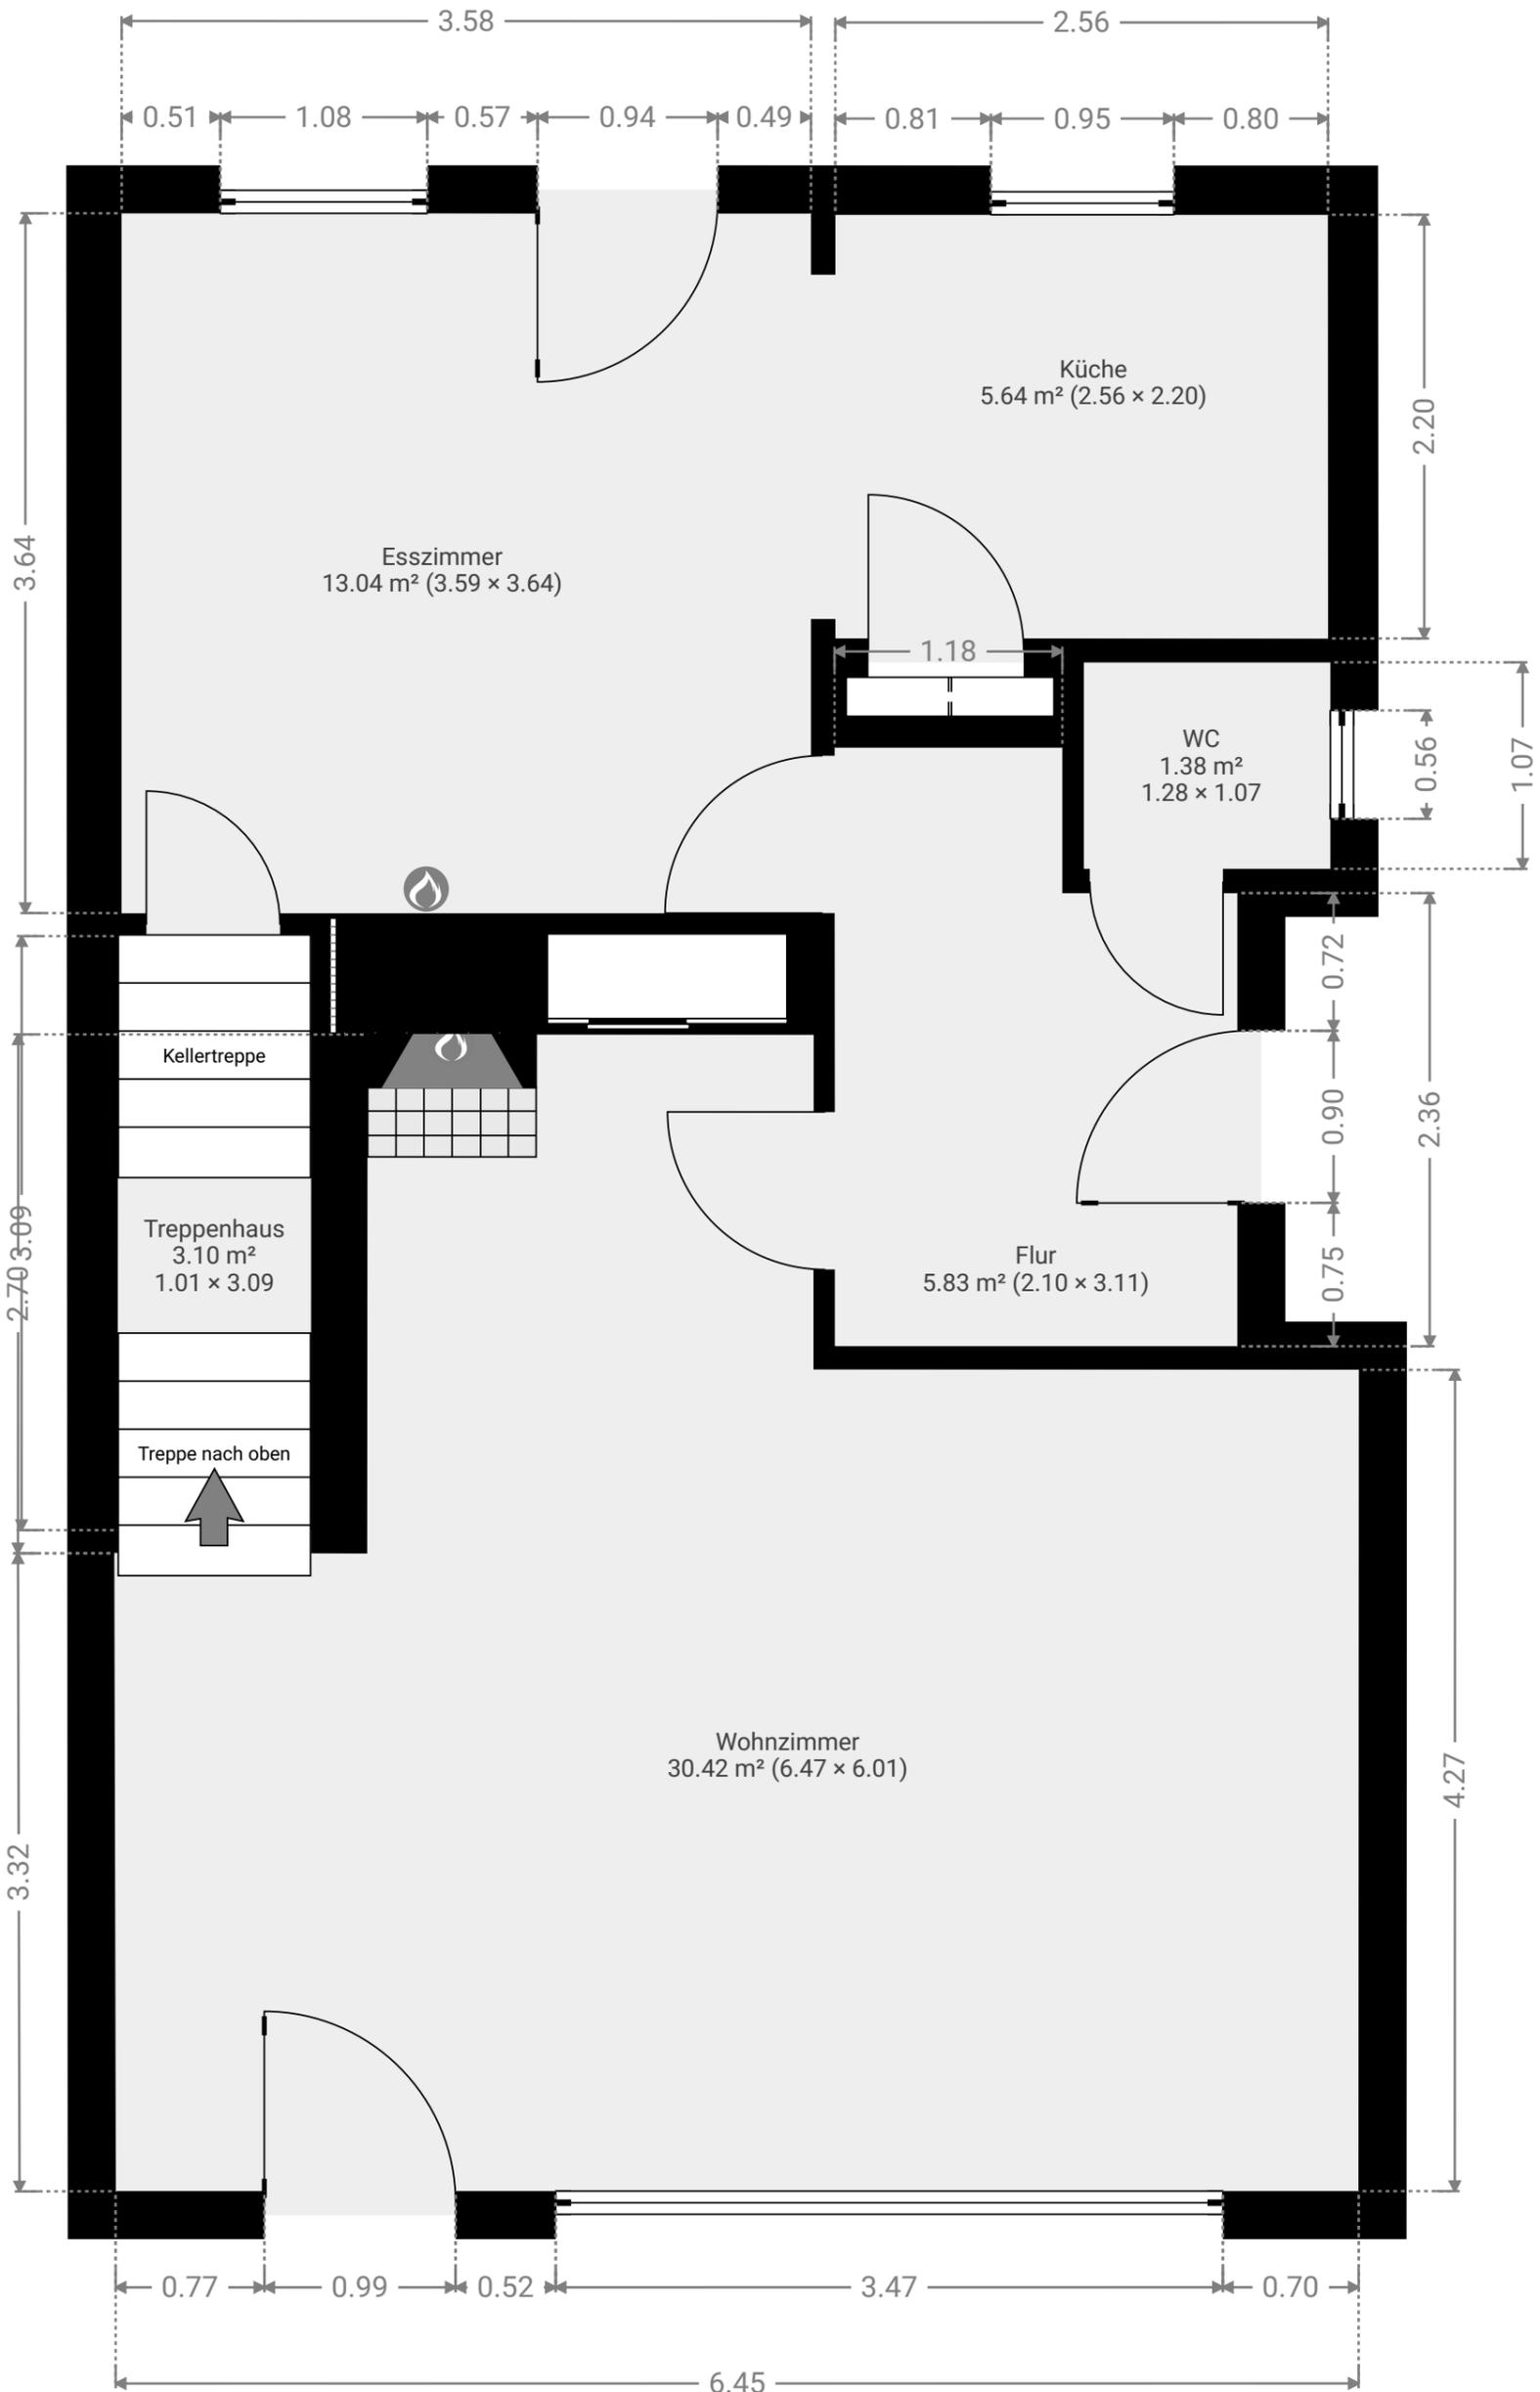


DIESER GRUNDRISS WURDE OHNE JEGLICHE GARANTIE GELIEFERT. Raumhöhen variieren. Fenster- und Türmaße verstehen sich als lichtiges Maß der Laibung bzw. Zarge. Die Wandstärken sind grobe Annahmen.

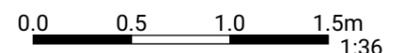

▼ 1. Stock

GESAMTFLÄCHE: 50.64 m² • WOHNFLÄCHE: 46.77 m² • RÄUME: 6

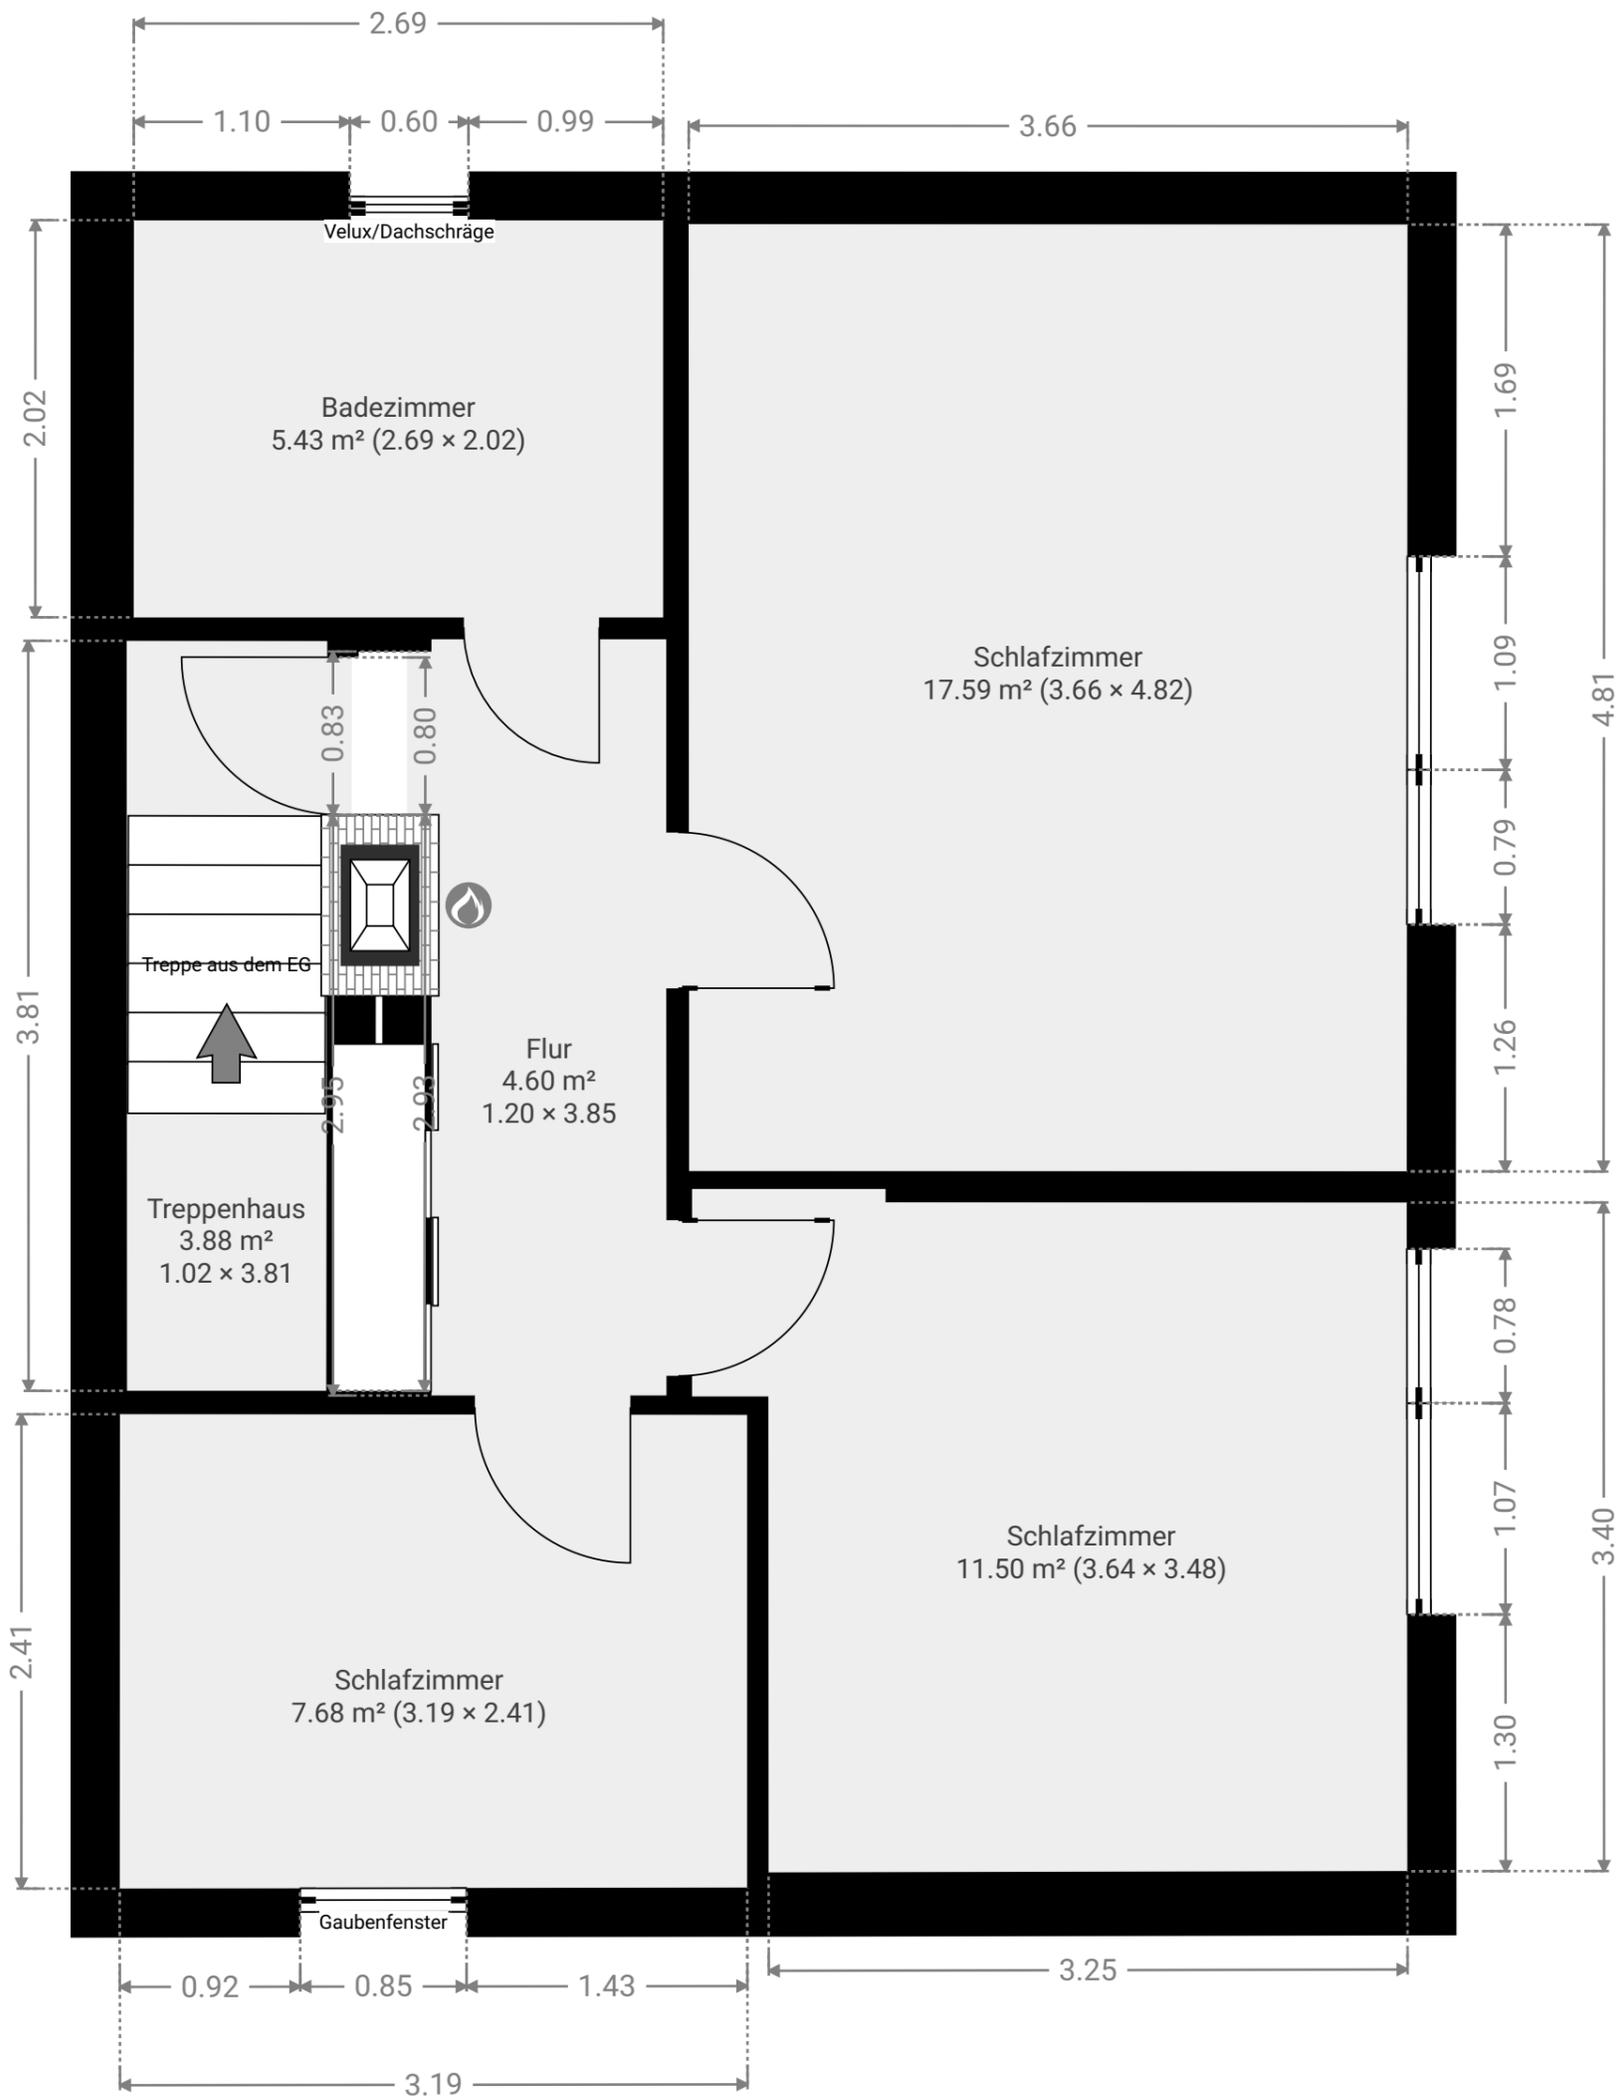


DIESER GRUNDRISS WURDE OHNE JEGLICHE GARANTIE GELIEFERT. Raumhöhen variieren. Fenster- und Türmaße verstehen sich als liches Maß der Laibung bzw. Zarge. Die Wandstärken sind grobe Annahmen.



▼ 1. Untergeschoss

GESAMTFLÄCHE: 62.16 m² • WOHNFLÄCHE: 0.00 m² • RÄUME: 6

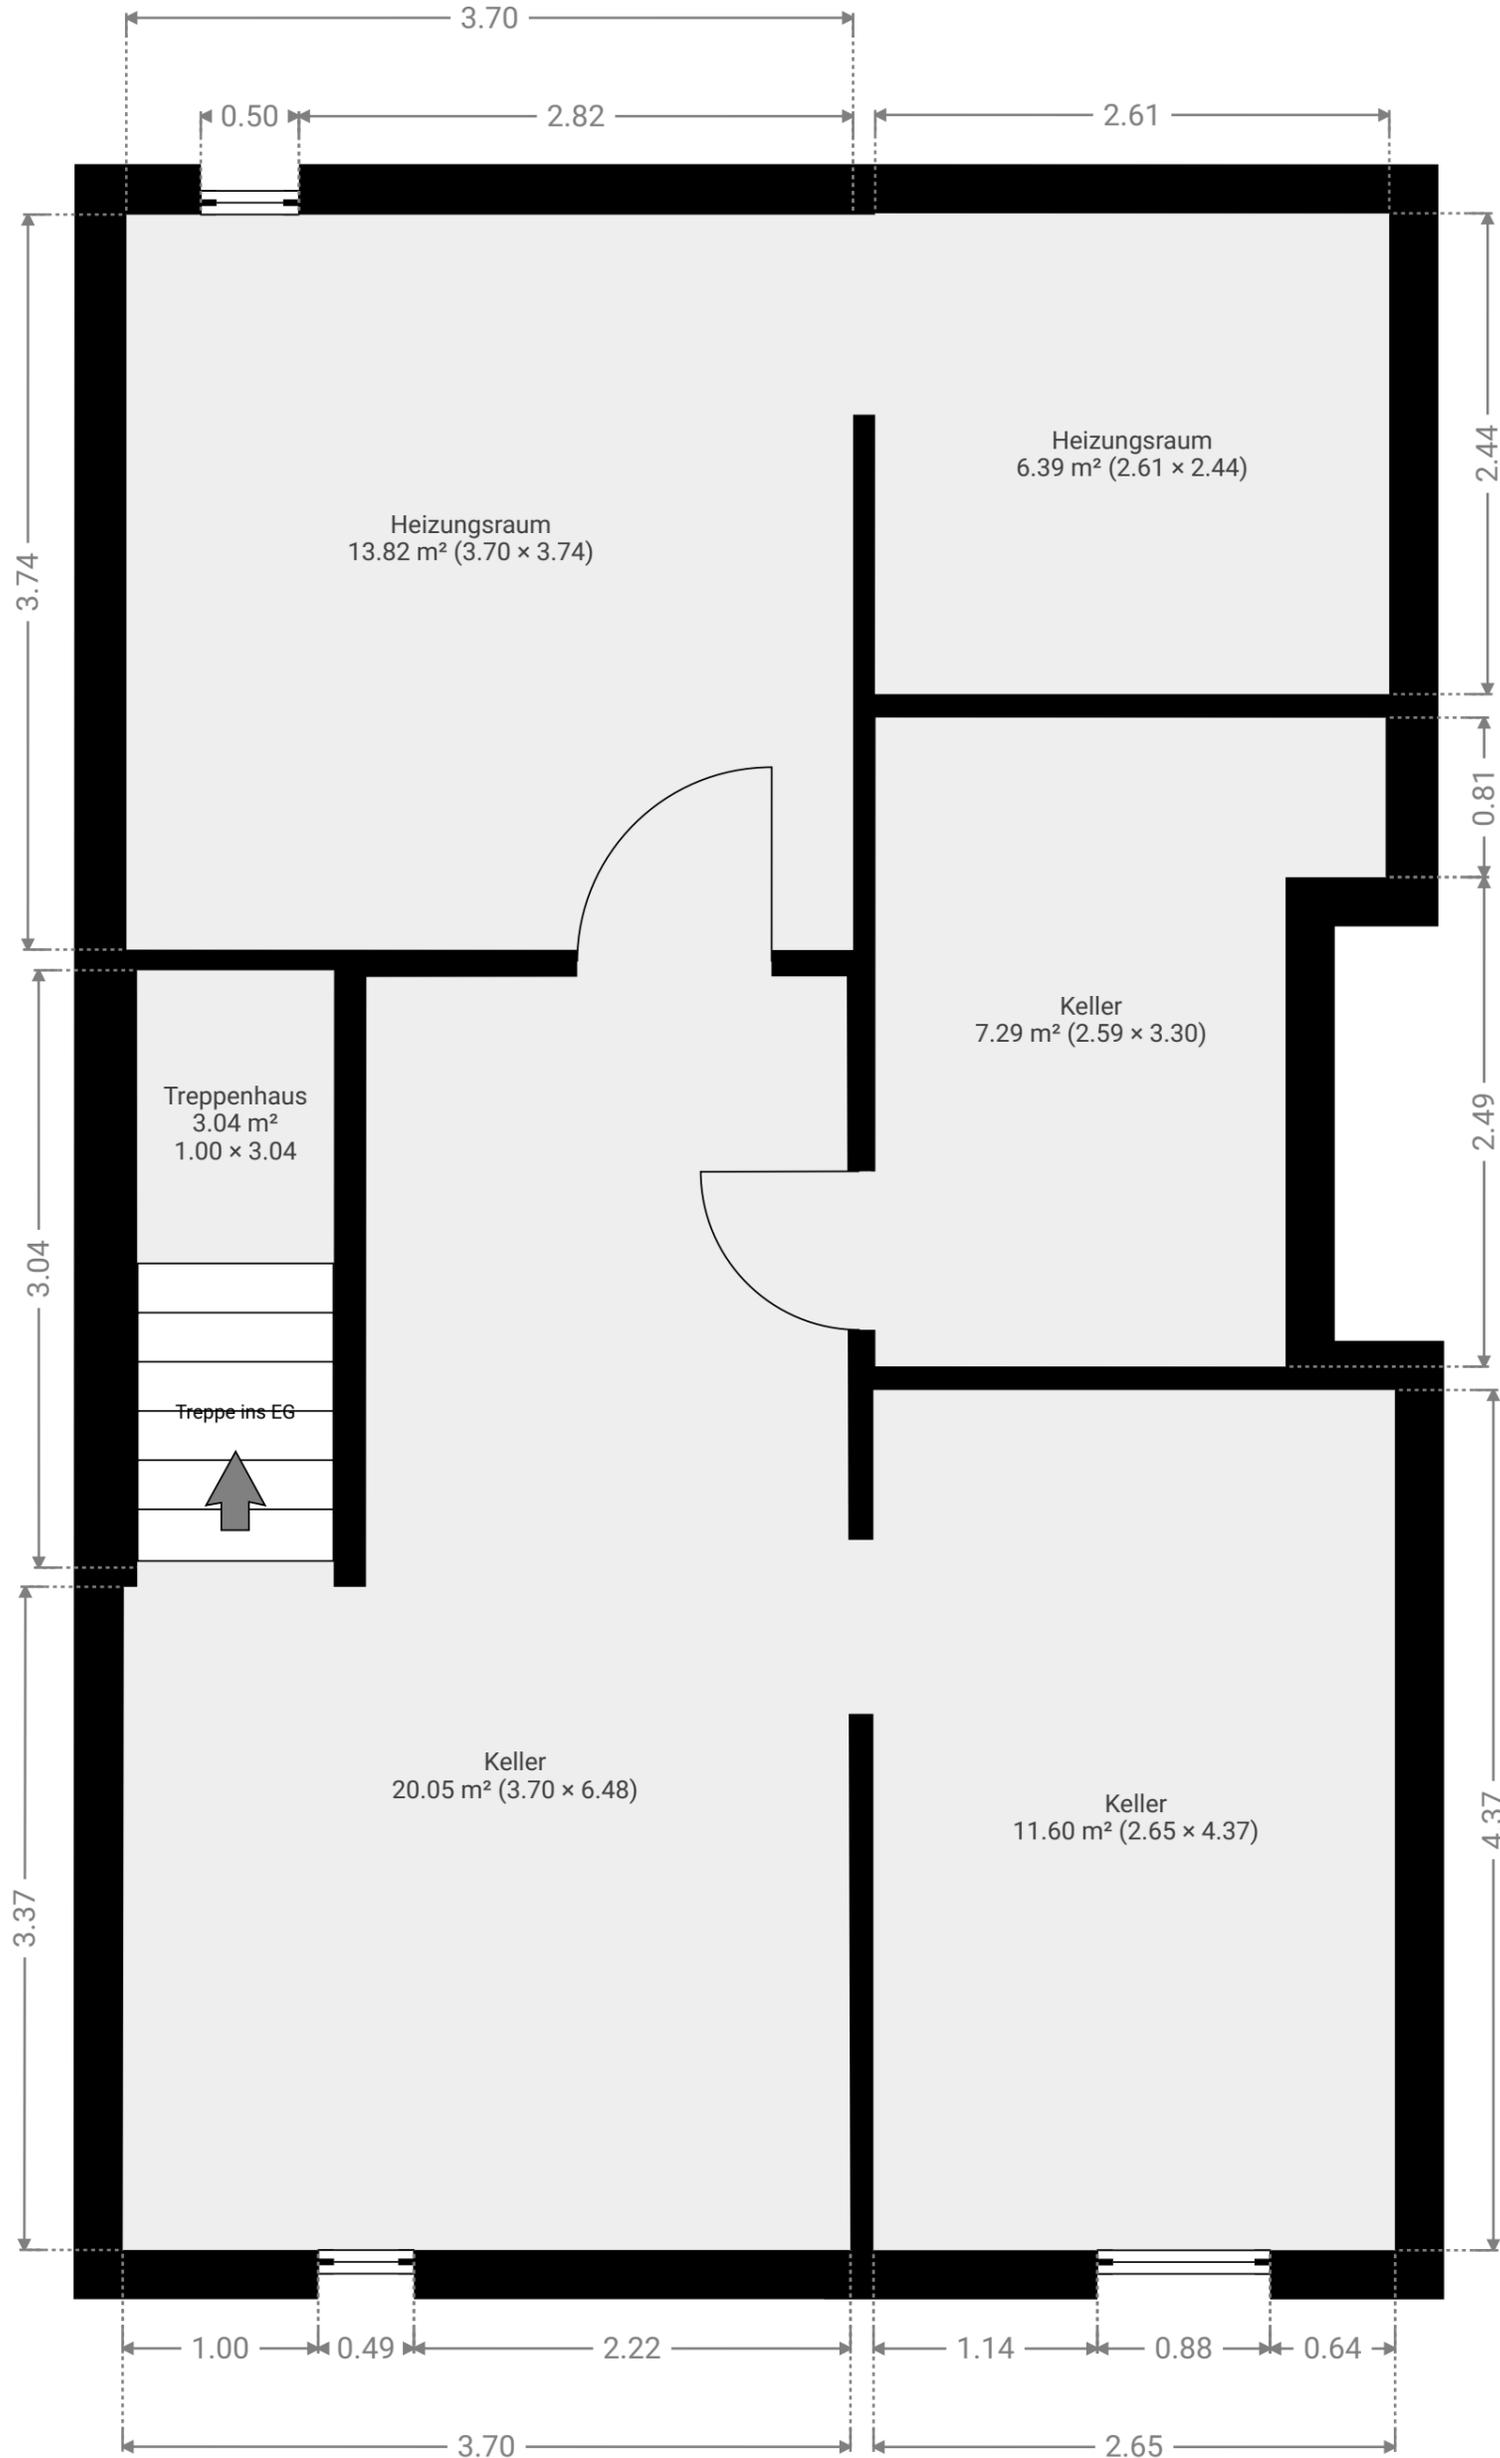

DIESER GRUNDRISS WURDE OHNE JEGLICHE GARANTIE GELIEFERT. Raumhöhen variieren. Fenster- und Türmaße verstehen sich als liches Maß der Laibung bzw. Zarge. Die Wandstärken sind grobe Annahmen.

