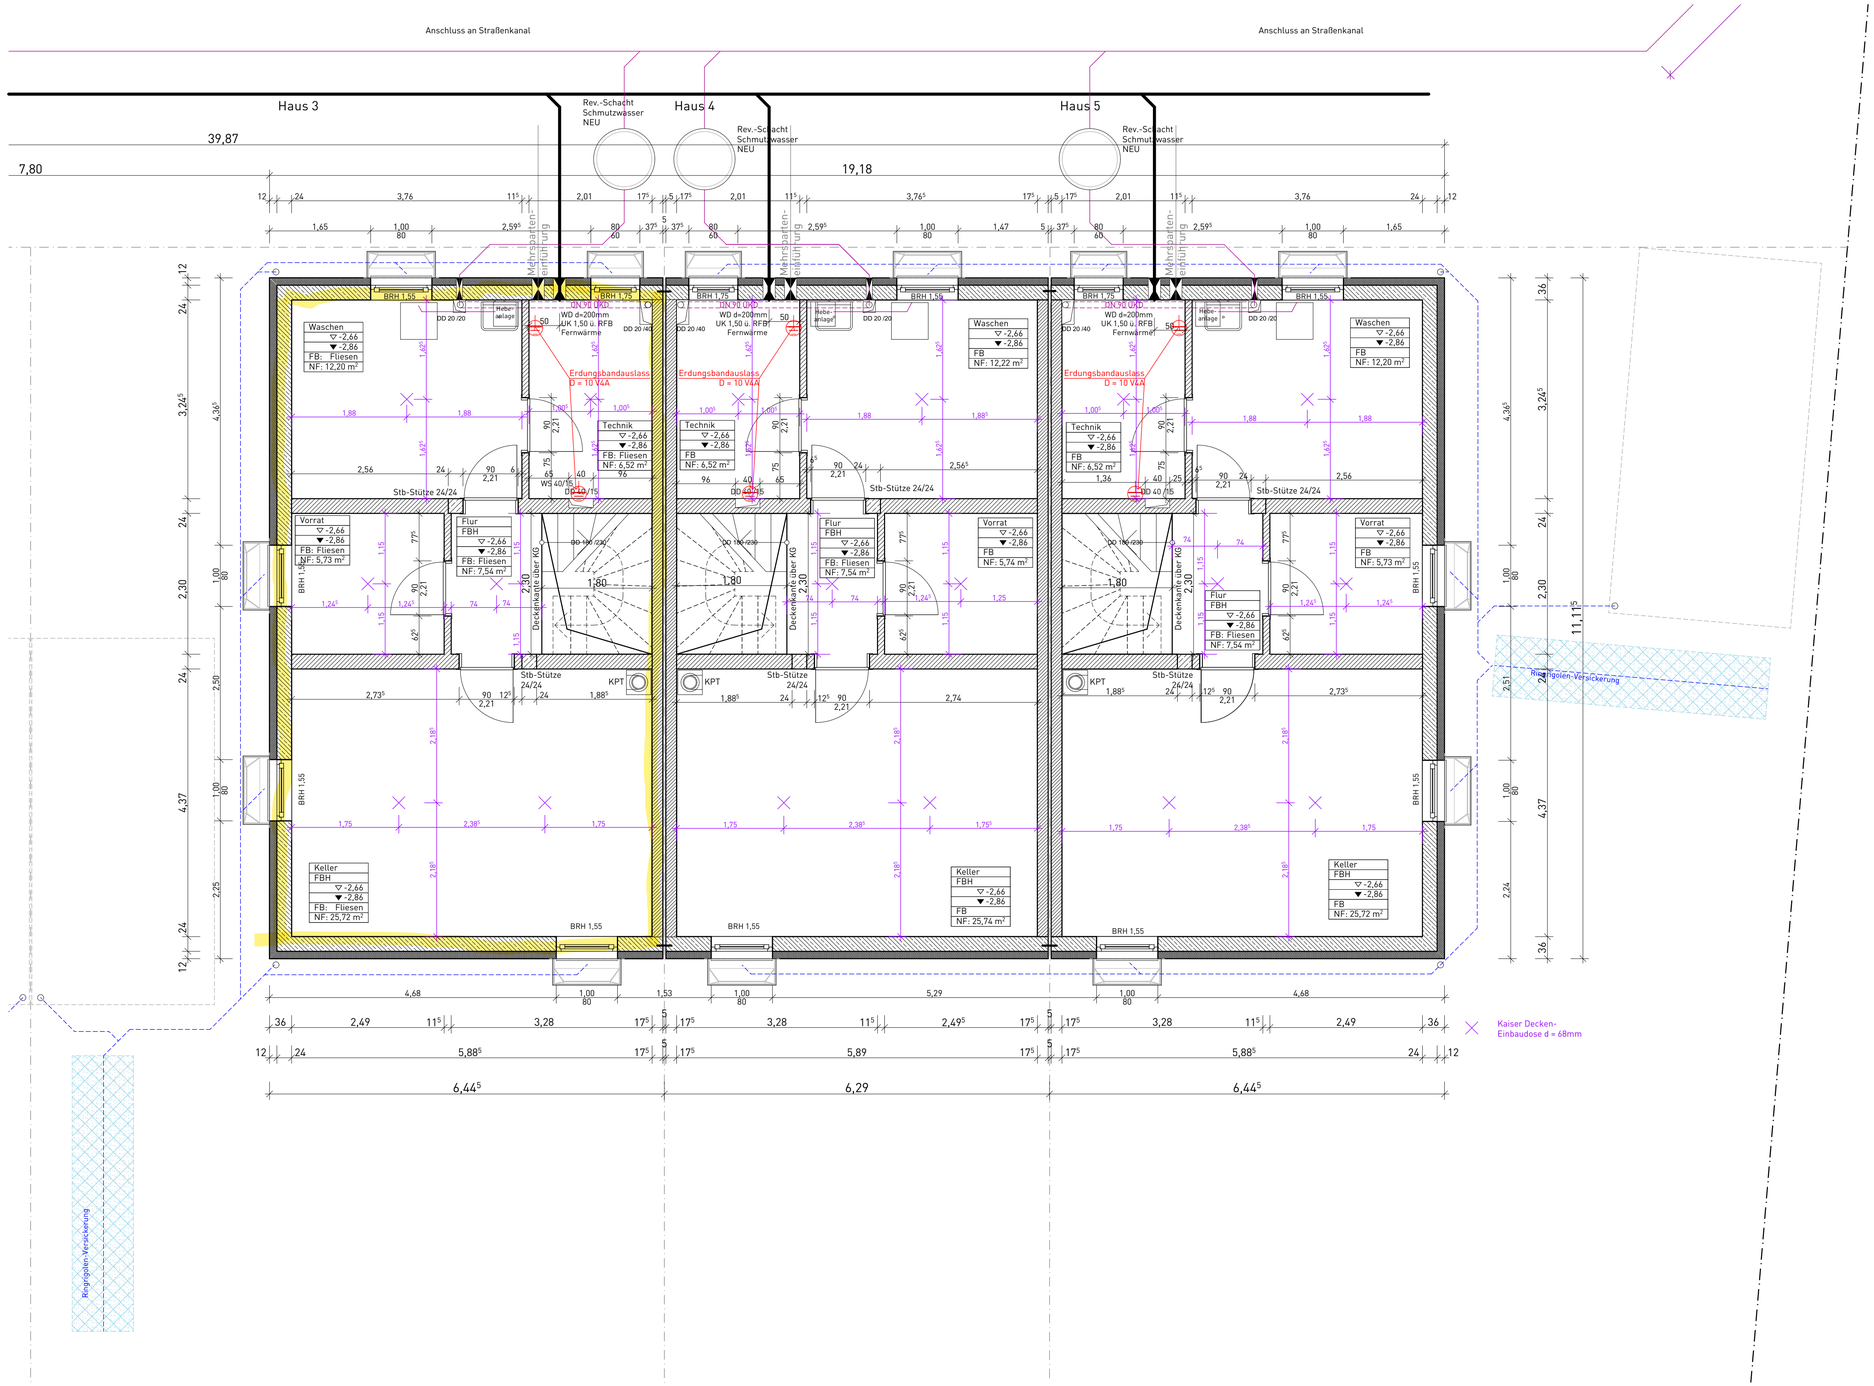

Baustoffe	
	Stahlbeton C25/30 - C25/30 WU
	Außenmauerwerk (36,5 bzw. 42,5 cm) HLZ-Plan MZ 80-G
	Tragwände Innen : Planziegel HLZ 20/1,2
	Wohnungstrennwände, Treppenhauswände Plan-Schalungszeigel Verfüllziegel 1,8-2,0 mit Beton

Legende				
	OKR	Rohfußboden	UZ	Unterzug
	OKF	Fertigfußboden	RR	Regenrohr
	BRH	Brüstungshöhe ab OKR	T30	Feuerhemmende Tür
	ST	Sturzhöhe ab OKR		
	E	Elektro	BD	Bodendurchbruch
	H	Heizung	DD	Deckendurchbruch
	S	Sanitär	WD	Wanddurchbruch
	L	Lüftung	WS	Wandschlitz

Hinweise
- Sämtliche Maße sind vor der Ausführung zu prüfen!
- Meterriß von OKF fixieren
- alle Höhenangaben vom Meterriß messen
- Brüstungs- und Türmaße sind Rohbaumaße
- Alle tragenden Bauteile nach Statik auslegen bzw. vorsehen

Änderungen

INDEX	DATUM	ÄNDERUNGEN
A	26.03.2024	Deckenauslässe

Vorhaben
Neubau von zwei Doppelhaushälften und drei Reihenhäuser, sowie fünf Fertigteil-Garagen
Nähe Augsburger Straße
Fl.Nr. 2818/3
86690 Mertingen

Bauherr
Wohnpark Neue Mitte GmbH & Co. KG

Mardostraße 27
86690 Mertingen

Planinhalt	Grundriss Kellergeschoss Reihenhaus		
Planstufe	Ausführungsplanung		
Index A	Erstellt 19.03.2024	Geändert 26.03.2024	Maßstab 1:50
Plannummer	Bearbeiter rk	Bearbeiter rk	

Niebler + Thormann
Architekten GmbH
Reichsstraße 58
86609 Donauwörth

Telefon 0906 / 29 99 32 0
Telefax 0906 / 29 99 32 20
info@nt-architekten.de