


EINGABEPLAN
 Bauvorhaben:
 Emil ZIEGLER
 Weisenheim

ANSICHT

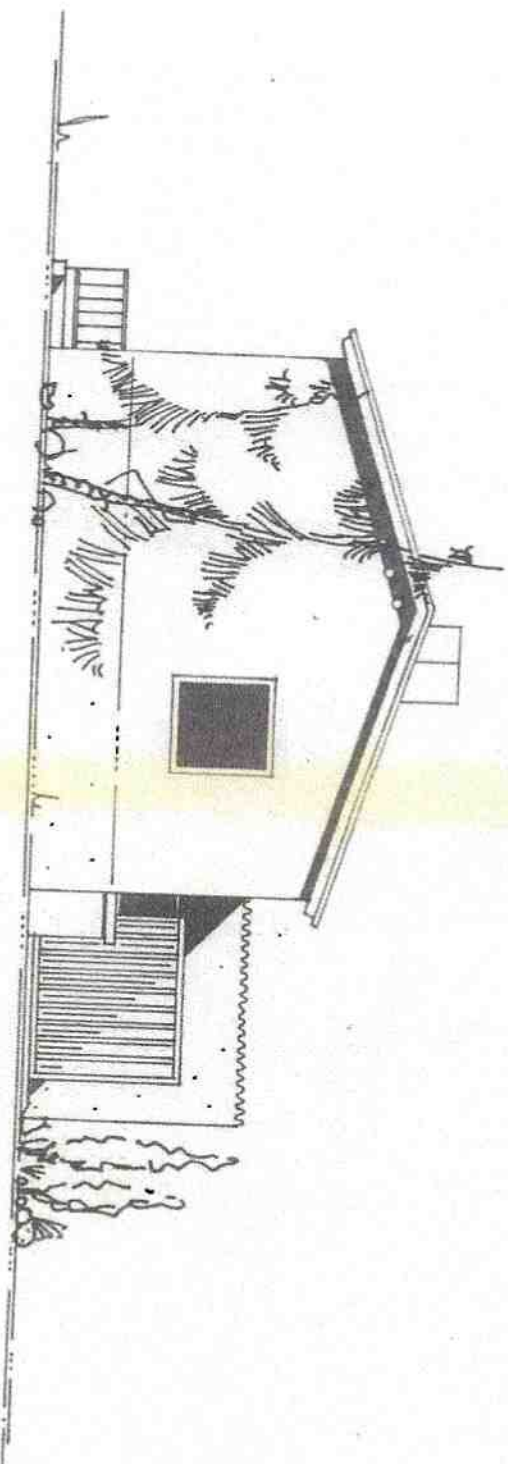

OSTEN

DER BAUHERR:

Emil Ziegler
Heinrich Stricker

DIE NACHBARN:

DER PLANFERTIGER

Alpine-HOLZINDUSTRIE
 ARCHITEKTURABTEILUNG
 DIPL.-ING. I. SCHWABERZ

IN ARBEITSGEMEINSCHAFT MIT

Bautechnikisches Büro Kurt Reiss
 4701 Aachen, Pfalz - Gethsestraße 1
 Telefon 04231-22...


Bauaufsichtlich geprüft
 Neustadt an der Weinstraße, den 21.12.1974
 Kreisbauamt b. d. Dürkheim
 I. A.

411

Alpine-HOLZINDUSTRIE			
ARCHITEKTURABTEILUNG			
PLAN NR.	805	1450	GEZ
TYPE	B 490/3-A	GER	M
MASSSTAB	1:100	GEA	
ERSTASSUNG: DEN 15. OKT. 1970			

EINGABEPLAN
Bauvorhaben:
Emil ZIEGLER
Weisenheim

A N S I C H T

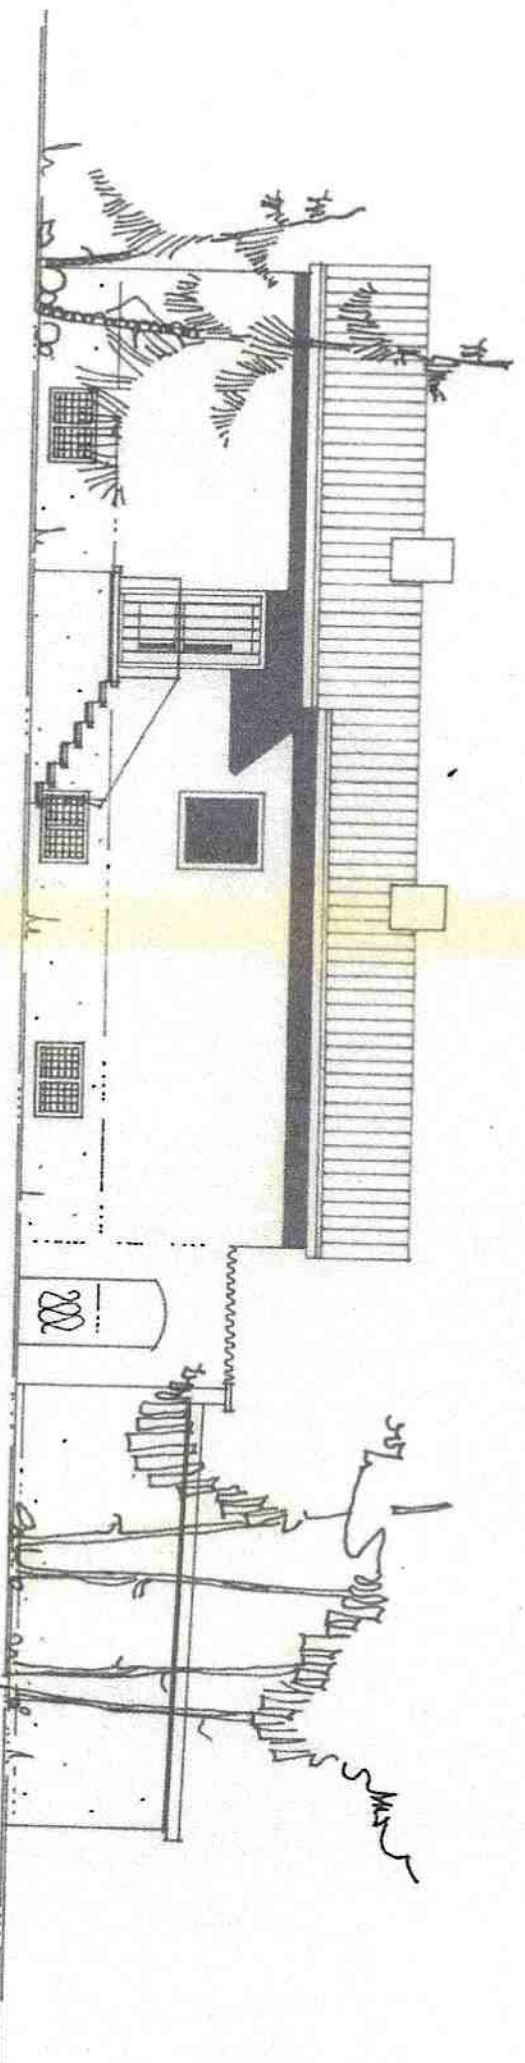

NORDEN

DER BAUHERR:

Emil Ziegler
Quedlinburg

DIE NACHBARN:

DER PLANERTIGER

Alpine-HOLZINDUSTRIE
ARCHITEKTURABTEILUNG
DIPLOM-ING. T. SCHWARZ

IN ARBEITSGEMEINSCHAFT MIT:

Bautech. Buresch Büro Kurt Reiss
6701 Asselshausen/Pfeils - Goethestraße 1
Bezirksteil. (F. 66) 6701 Asselshausen/Pfeils
Telefon 06221-1212

Bauaufsichtlich geprüft


Neu erstellt am 23.12.1972
Kreisbauamt Bad Dürkheim
L.A.

Alte

Alpine-HOLZINDUSTRIE			
ARCHITEKTURABTEILUNG			
PLAN NR. 806	1450	GEZ.	38.0
TYPE B 490/3-A		CEPR.	Mw
MASSSTAB 1:100		GEA.	
FREILASSUNG, DEN	15. Okt. 1970		

EINGABEPLAN
 Bauvorhaben:
Emil ZIEGLER
Weisenheim

ANSICHT

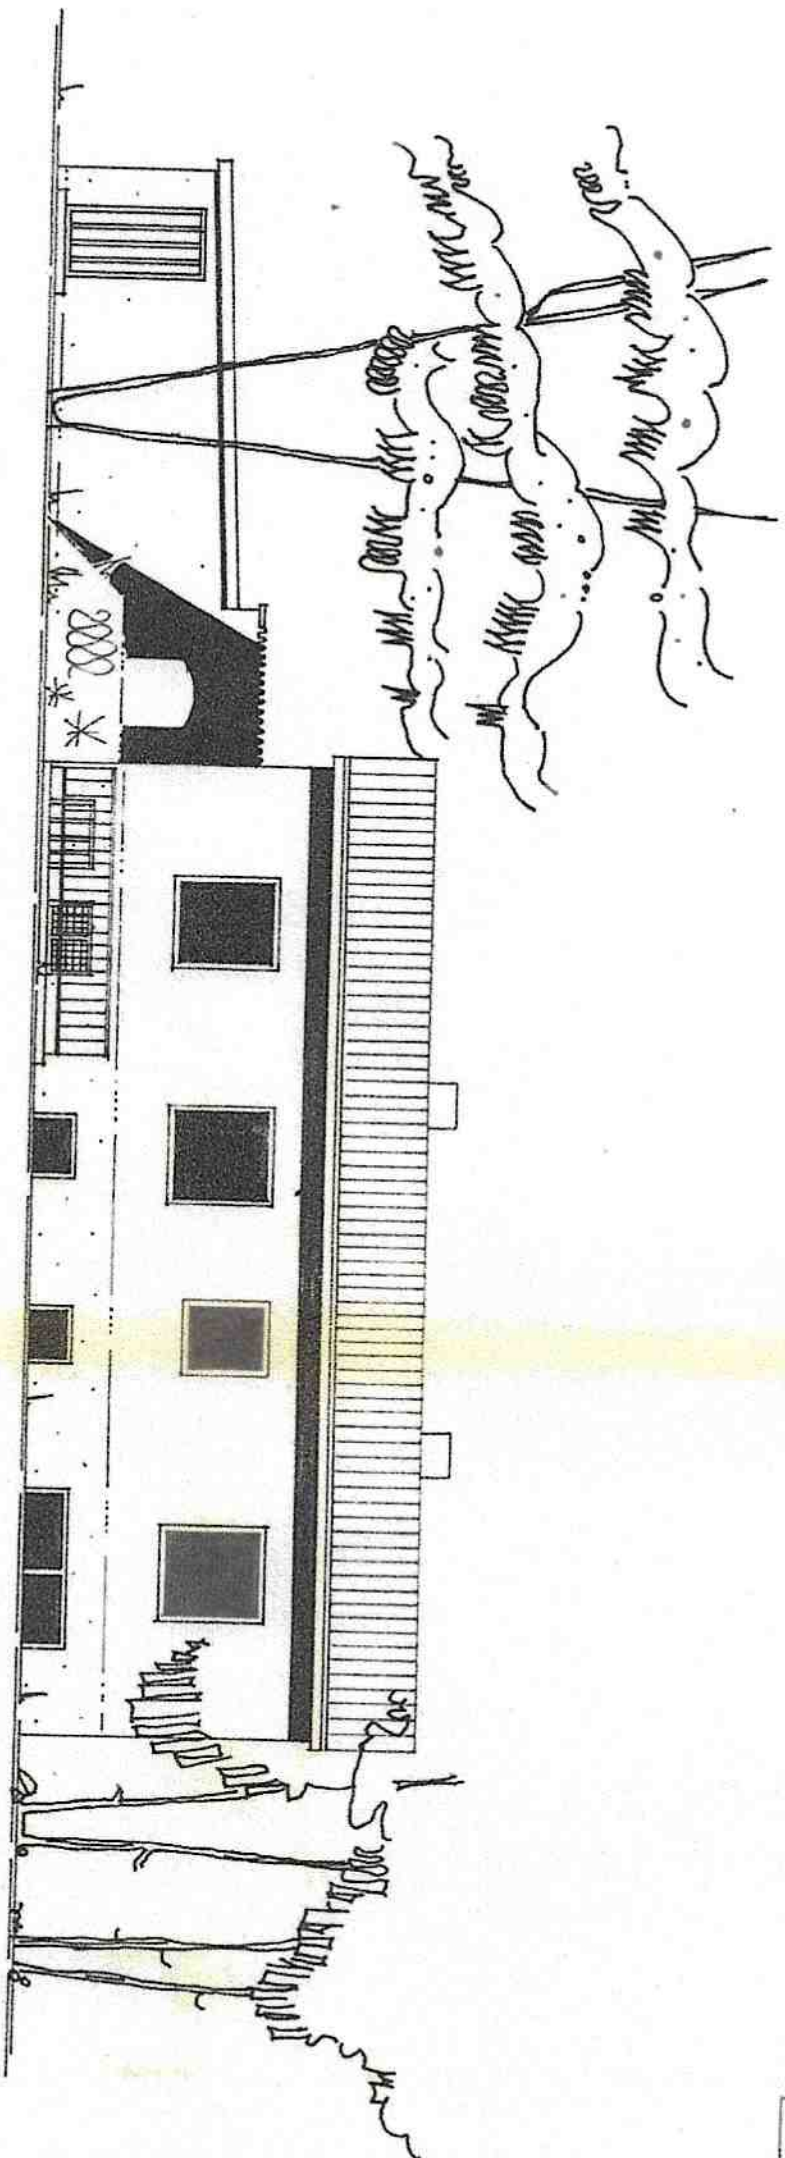

SÜDEN

DER BAUHERR:

Emil Ziegler
Quedlinburger Str. 4

DIE NACHBARN:

DER PLANER/TECHNISCHER

Alpine-HOLZINDUSTRIE
 FREI L. A. S. N. S. 1970
 ARCHITEKTUR/ARBEITUNG
 DIPL.-ING. SCHWAB

IN ARBEITSGEMEINSCHAFT MIT:

Baufachliches Büro Kurt Reis
 6701 Albstadt/Donau - Goethestraße 1
 Telefon 06201-2211

Bauaufsichtlich geprüft

Neuauflage der Vorstudie, den 23.12.1979
 Kreisbauamt Bad Dürkheim

L.A.

Alld

Alpine-HOLZINDUSTRIE

ARCHITEKTUR/ARBEITUNG

PLAN NR. 804, 1450


TYPE B490/3-A

MAßSTAB 1:100

FREIASSING, DEN 15. Okt. 1979

EINGABEPLAN
 Bauvorhaben:
Emil ZIEGLER
Weisenheim

ANSICHT

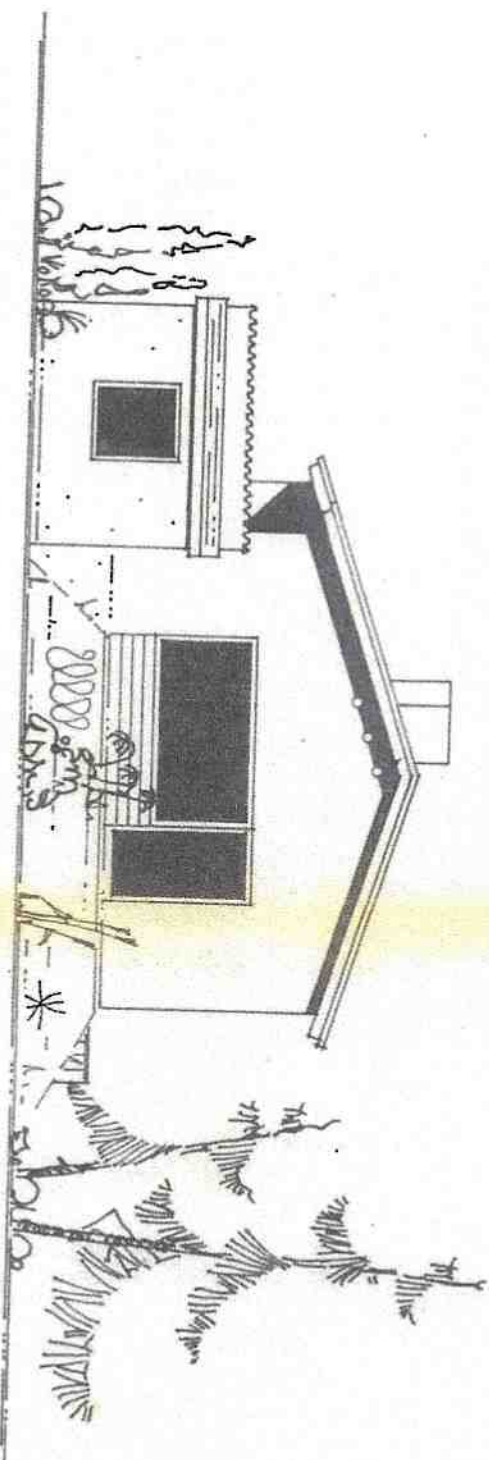

WESTEN

DER BAUHERR:

Emil Ziegler
Heinrich Ziegler

DIE NACHBARN:

DER PLANER/TECHNISCHER

Alpine-HOLZINDUSTRIE
 ARCHITEKTURABTEILUNG
 DIPL.-ING. T. SCHWARZ

IN ARBEITSGEMEINSCHAFT MIT:

Gebrüder Ziegler
 3701 Asselshausen, Pöhlitz, Gosthofstraße 1
 Telefon 06231 1111

Baugesamtheit geprüft

Neustadt an der Aisch, den 27.03.1970

Kreisbauamt Bad Dürkheim
 i.A.

AS

Alpine-HOLZINDUSTRIE			
ARCHITEKTURABTEILUNG			
PLAN NR. 807	1450	GEZ.	30.
TYPE B 490/3-A		GEPR.	<i>MW</i>
MASSSTAB 1:100		GEZ.	
FREI LASSUNG, DEN	15. Okt. 1970		

Auszug aus den Geobasisinformationen Liegenschaftskarte



Rheinlandpfalz
VERMESSUNGS- UND
KATASTERAMT RHEINLPFALZ

Hergestellt am 23.09.2024


Flurstück: 2496/7 Gemeinde: Weisenheim am Sand
Gemarkung: Weisenheim am Sand (4367) Landkreis: Bad Dürkheim

Pestalozzistraße 4
76829 Landau in der Pfalz



Vervielfältigungen für eigene Zwecke sind zugelassen. Eine unmittelbare oder mittelbare Vermarktung, Umwandlung oder Veröffentlichung der Geobasisinformationen bedarf der Zustimmung der zuständigen Vermessungs- und Katasterbehörde (§ 12 Landesgesetz über das amtliche Vermessungswesen).
Hergestellt durch das Vermessungs- und Katasteramt Rheinpfalz.


ERDGESCHOSS mit WINTERGARTEN

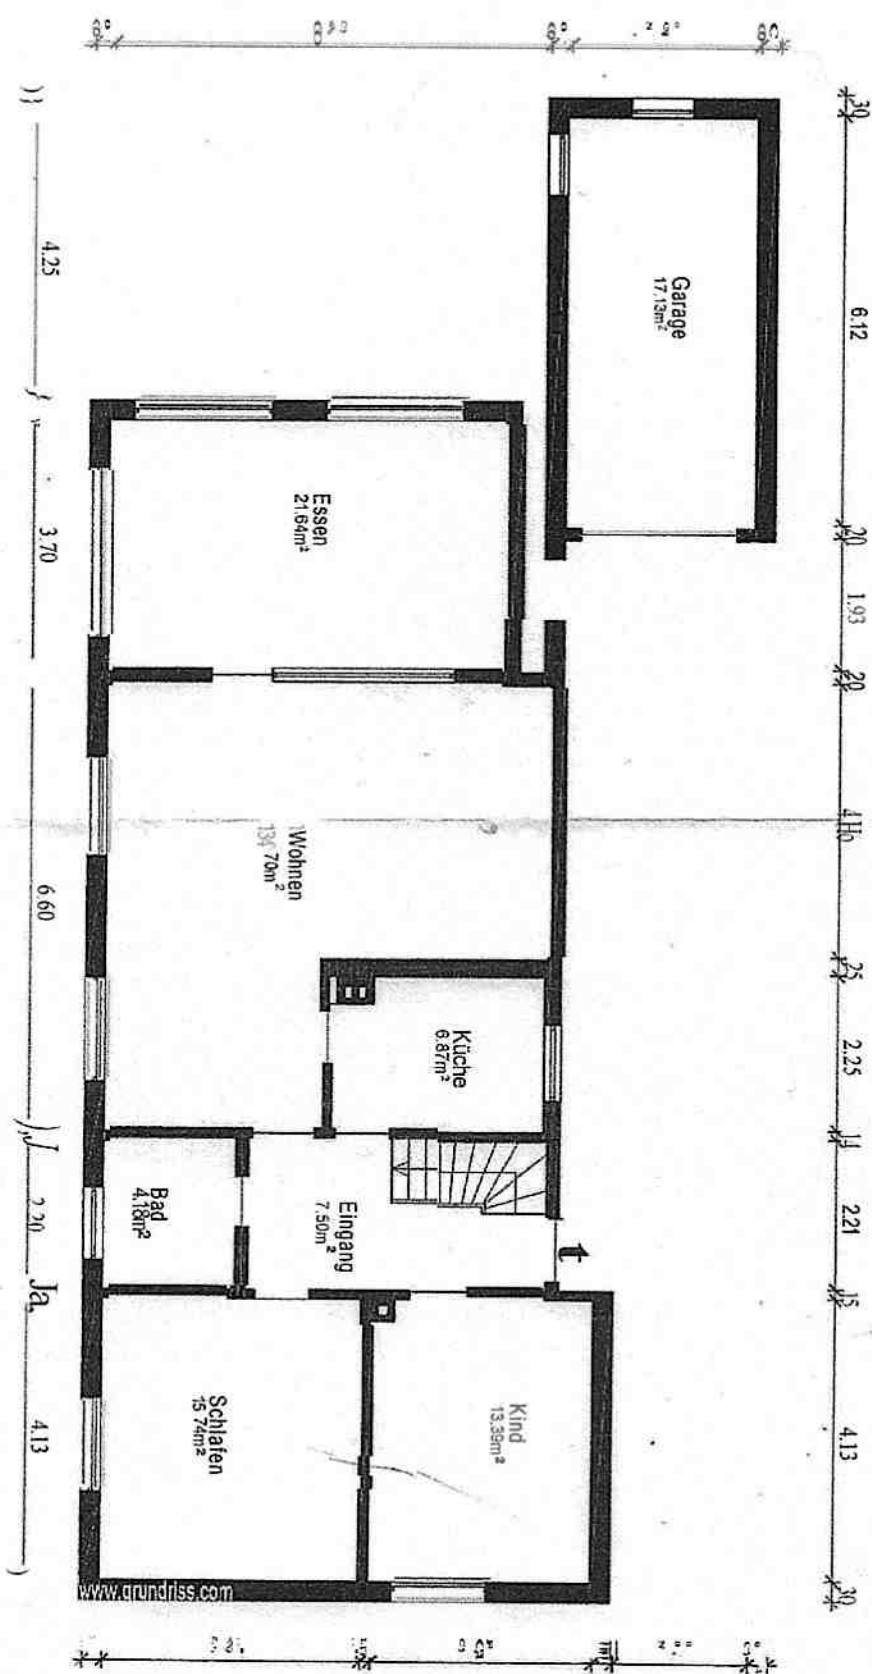

BAUVORHABEN:
EMIL ZIEGLER
WEISENHEIM / SAND
THEODOR HEUSS STR.

ENTWÄSSERUNG

ERDGESCHOSS

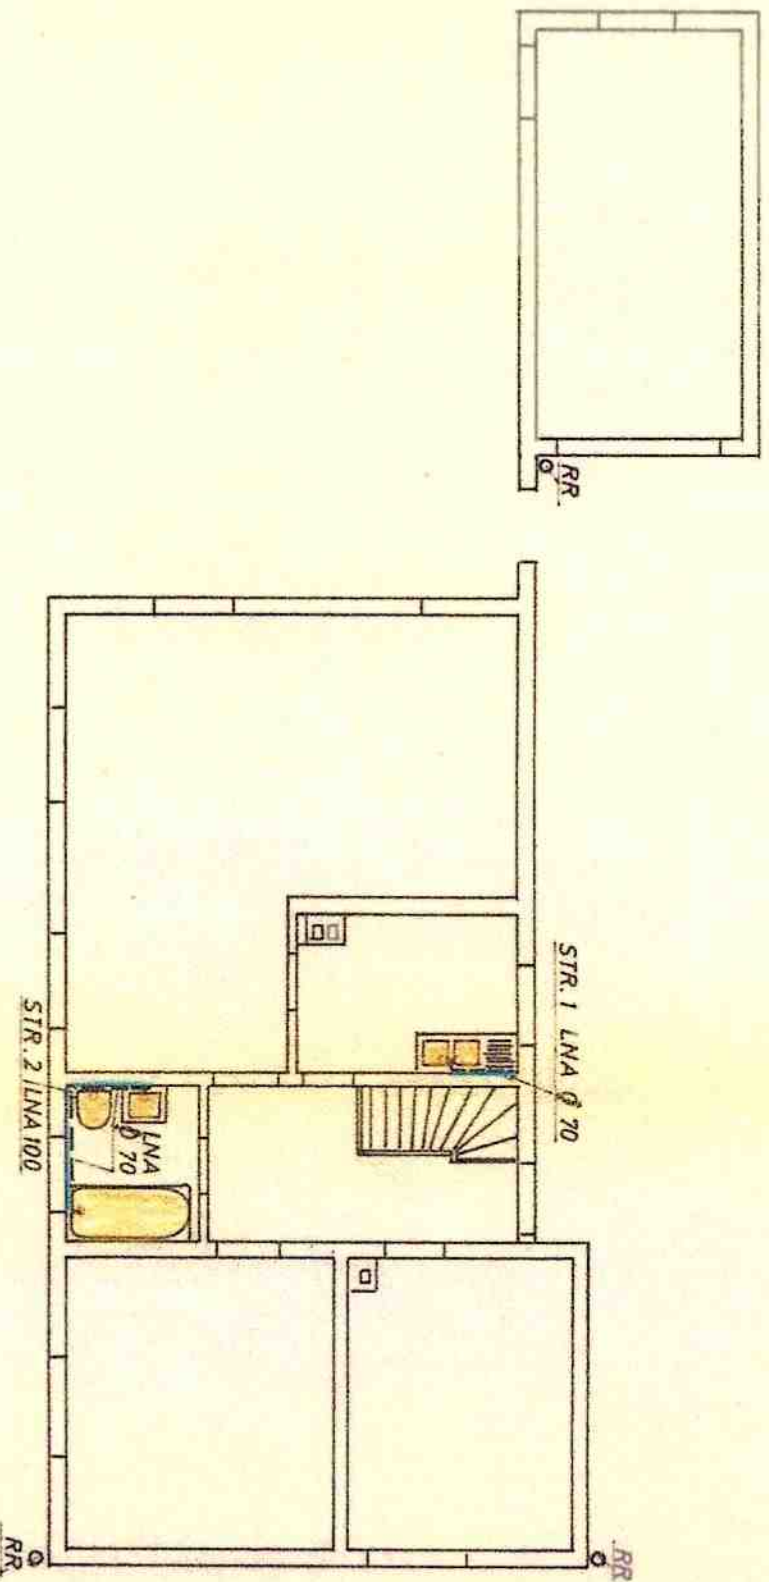

STRANG 1
1 DOPPELSPÜLE

STRANG 2
1 BADEWANNE
1 WASCHECKEN
1 WC

DIE NACHBARN:

DER BAUHERR:

Emil Ziegler
Theodor Heuss

B.V.Nr. 56-58/20
BAUAUF SICHTLICH GEPROBT
Niederrhein, den 23. 7. 1920
Lehrer: Dr. Dürkheim
- Kreisbauamt -
A.

DER PLANFERTIGER:


Beutechnisches Büro Kurt Rals
6701 Asselheim/Pfoltz - Gothastraße 1
Beauftragter: Bauingenieur AG
Leipzig 1021-228

Plan Nr. 203 / 21 Asselheim/Pfoltz 10.70

inh. Raum	589.23 m²	Wohnfläche	80.60 m²
Verfahren	frei	Vorwurf von:	J - R
Vermaß:	1:100		

ENTWÄSSERUNG

GRUNDSTÜCKSGRENZE

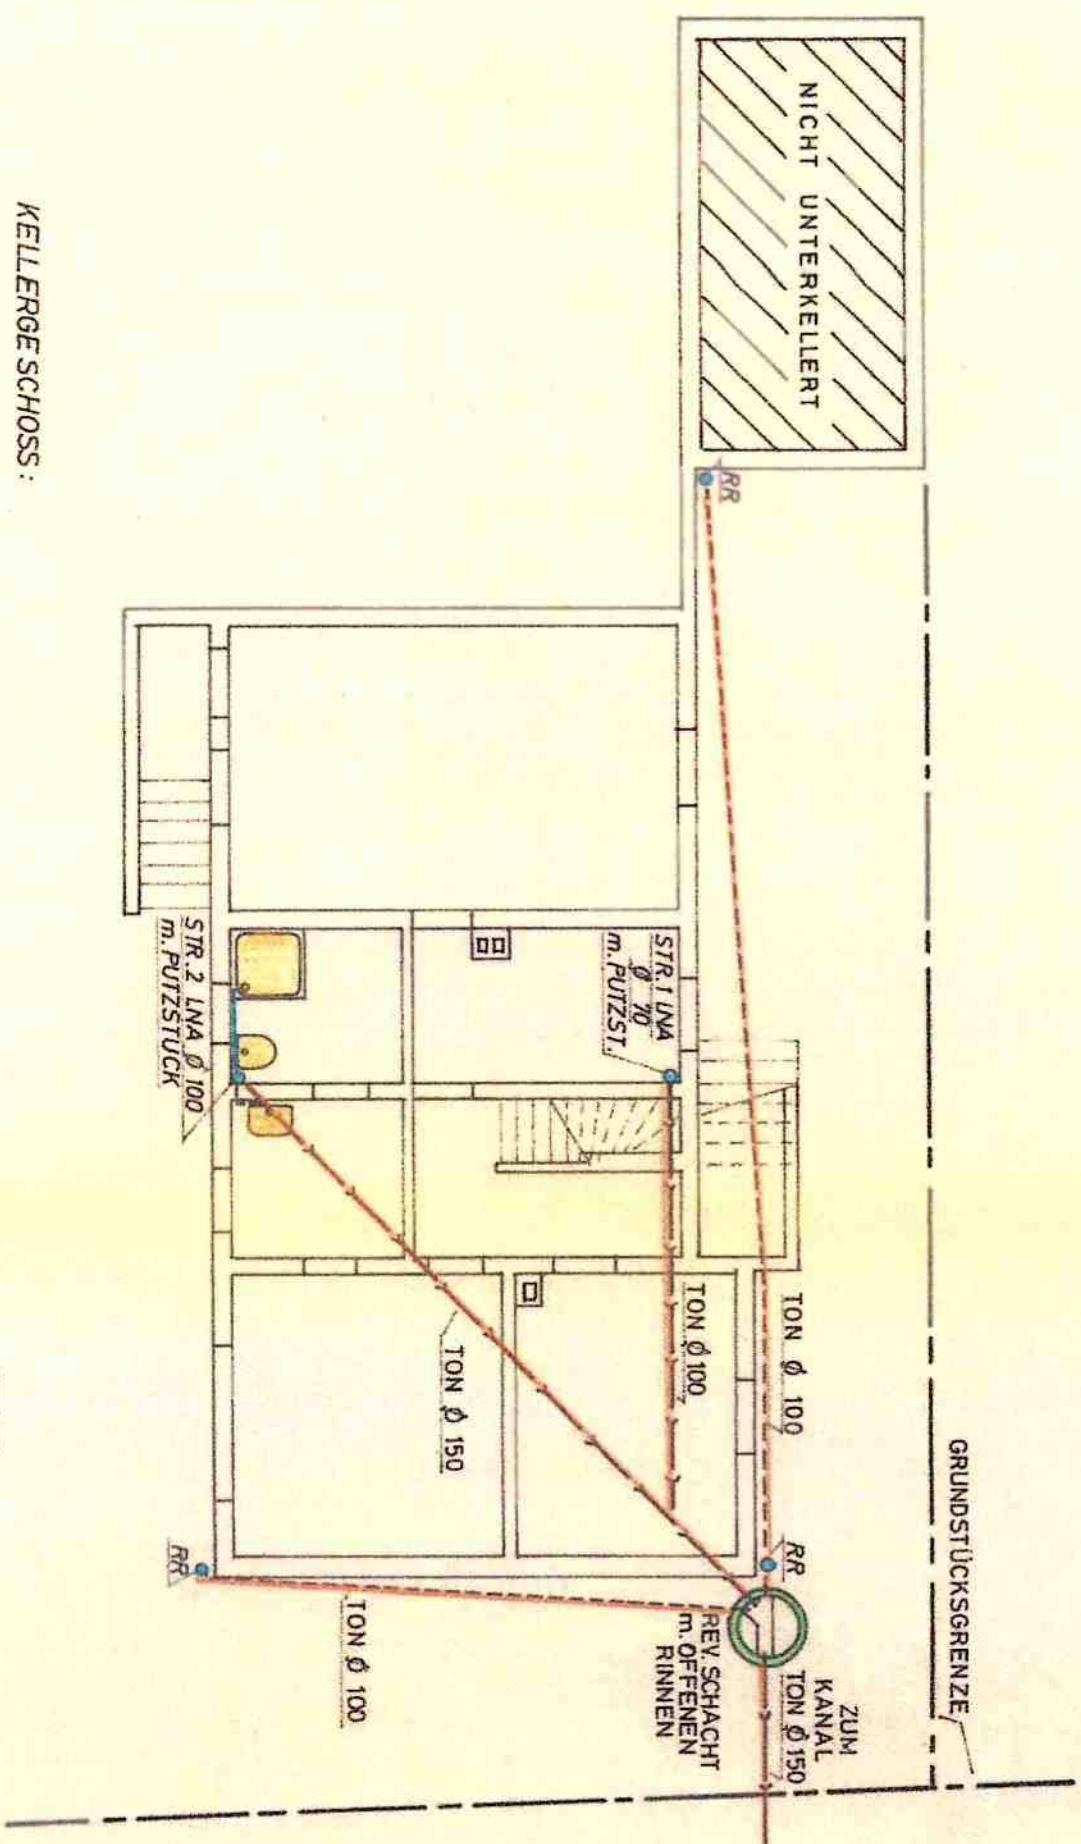

KELLERGE SCHOSS:

STRANG 1 OHNE ANSCHLUSS

STRANG 2
1 HANDWASCHBECKEN
1 DUSCHE
1 WC

RR
REGENRINNE

KANAL	
<u>Ø 300</u>	
KANALTIEFE	- 2.00 m.
STRASSE	+ 0.00 m

UHERR: *Ben J. Ziegler*
Quedah St. 100

DIE NACHBARN:

DER PLANFERTIGER

Deutsches Büro Kurt Reis
6701 Asenheim/Platz, Goethestraße 1
Beziehungs- u. Verkaufsbüro Mainz AG
Indien 66231-128

B. V. Nr. 56-58/20
BAUAUF SICHTLICH GEPRÜFT
Herrn ... 23. 7. 1920
Inventar + Bad Dürkheim
- Kribsbaumf -
A 100

Plan Nr. 203 / 20	Asbestholm/Profilz	10, 70
umh. Raum	589, 23	m ³
Gerechtheit:	<i>Person</i>	
Maßstab:	1:100	
	Werkstoff:	80, 60
	Vorwert von:	m ²
	J - R	

KELLERGESCHOS



1. A

IN ARBEITSGEMEINSCHAFT MIT


Alpine-Holzindustrie
F. H. G. 1988
Archiv für die Geschichte
der Holzindustrie

Bau-technische Büro Kurt Reis
6701 Asenhausen Pfalz - Gontmustrasse 1
Bozelskeller, der Baueisenbau Melzer AG

ALPINE-HOLZINDUSTRIE S. 234		
ARCHITEKTURABTEILUNG		
PLAN NR.	103	1450
TYPE	B 490/3-A	GER. 30.°
MASSTAB	1:100	GER. M
FRIEDRICHSHAGEN		15. Okt. 1970

EINGAREPLAN
Bauvorhaben:
Emil ZIEGLER
Weisenheim

SCHNITT A-B

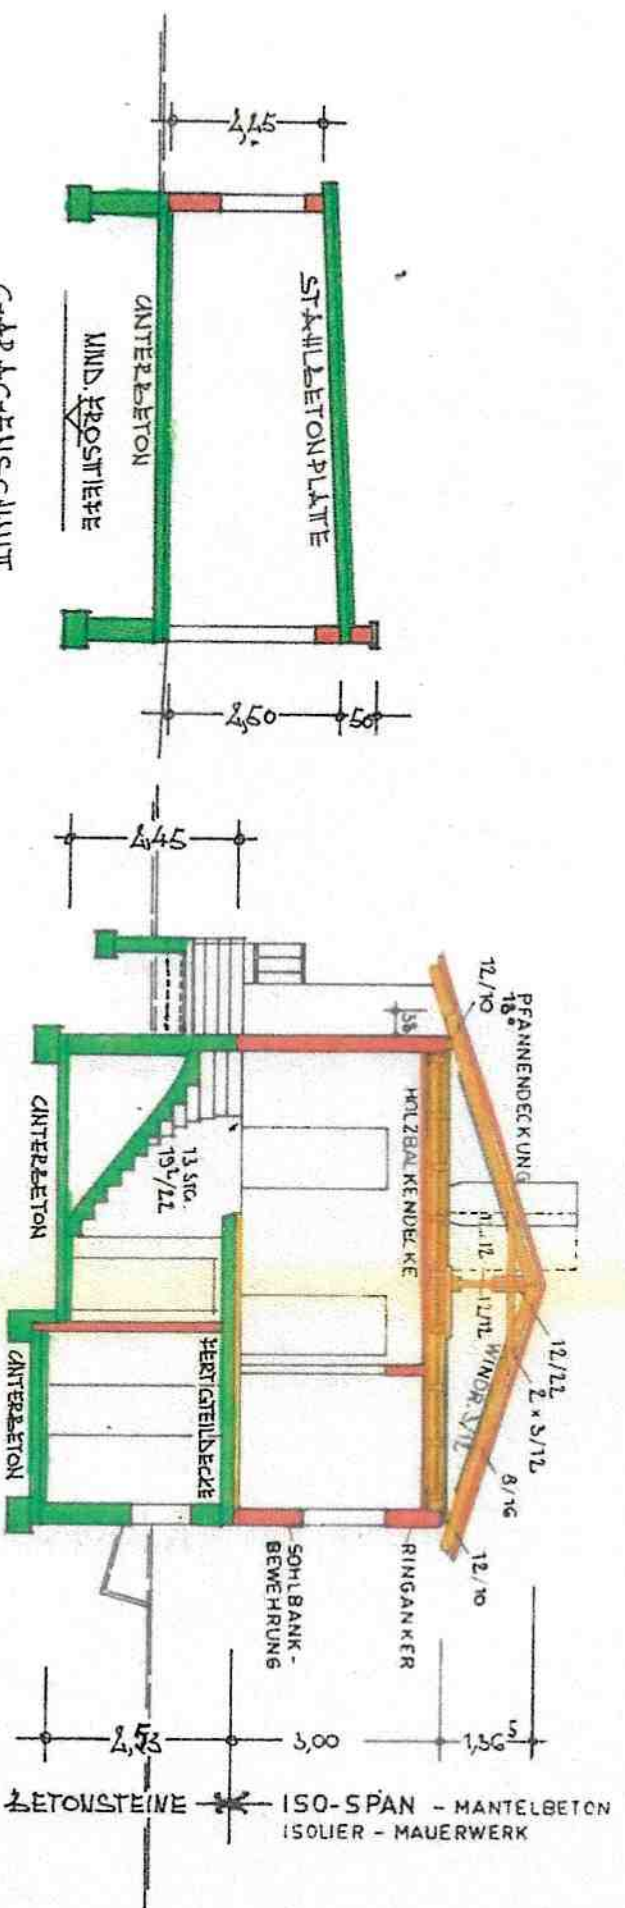

SCHNITT A-B

DER BAUHERR:

Emil Ziegler
Muchner Str.

DIE NACHBARN:

DER PLANER/TECHN.

Alpine-HOLZINDUSTRIE
ARCHITEKTURABTEILUNG
DIPLOM-ING. SCHWARZ

IM ABRECHENUNGSVERFAHREN MIT

Bautechnisches Büro Kurt Reis
6701 Assel
Bezirksamtsbezirk
Leipzig 10221-224

Bauaufsichtlich geprüft

Neustadt an der Weinstraße, 23.07.2022
Kreisbauamt bad Dürkheim

44

Alpine-HOLZINDUSTRIE

ARCHITEKTURABTEILUNG

PLAN NR. 527 **H450** GEL. 3%

TYPE **B490/3-A** GFR. *Mu*

MAßSTAB 1:100 GEA.

PRELASSUNG, DEN 15. NOV 1022