

	(30 min. Feuerwiderstandszeit)	(60 min. Feuerwiderstandszeit)	(90 min. Feuerwiderstandszeit)
in	feuerhemmend	hochfeuerhemmend	feuerbeständig
in			Brandwand
in			dichtschießend
in			rauchdicht

Projektnummer	LP	Platz	Maßstab	Index
12107	5	GR 01	050 b	

[illegible]

Hütténés Architekten GmbH

Ruhr-Reeder Haus
Reichspräsidentenstraße 21 - 25
45470 Mülheim an der Ruhr
Tel.: (0208) 96009-0
Fax: (0208) 96009-99

12107

Baurechtsplan:
Umnutzung Gebäude
Schloßstraße 22
45466 Mülheim an der


Rhenag Bau GmbH
Bayenholgürtel 9
50958 Köln

VORABZUG

Author:	Architect:
---------	------------

Grundriss 1.OG

Artist	Date/Time:					Master/Label:	
MINA 2	12/07/2021-02-28 Planung.pln					1:50	
	Project/Instrument	LP	Polytyp	Inhalt	MultiTab	Index	
	121107	5	GR	01	050	b	

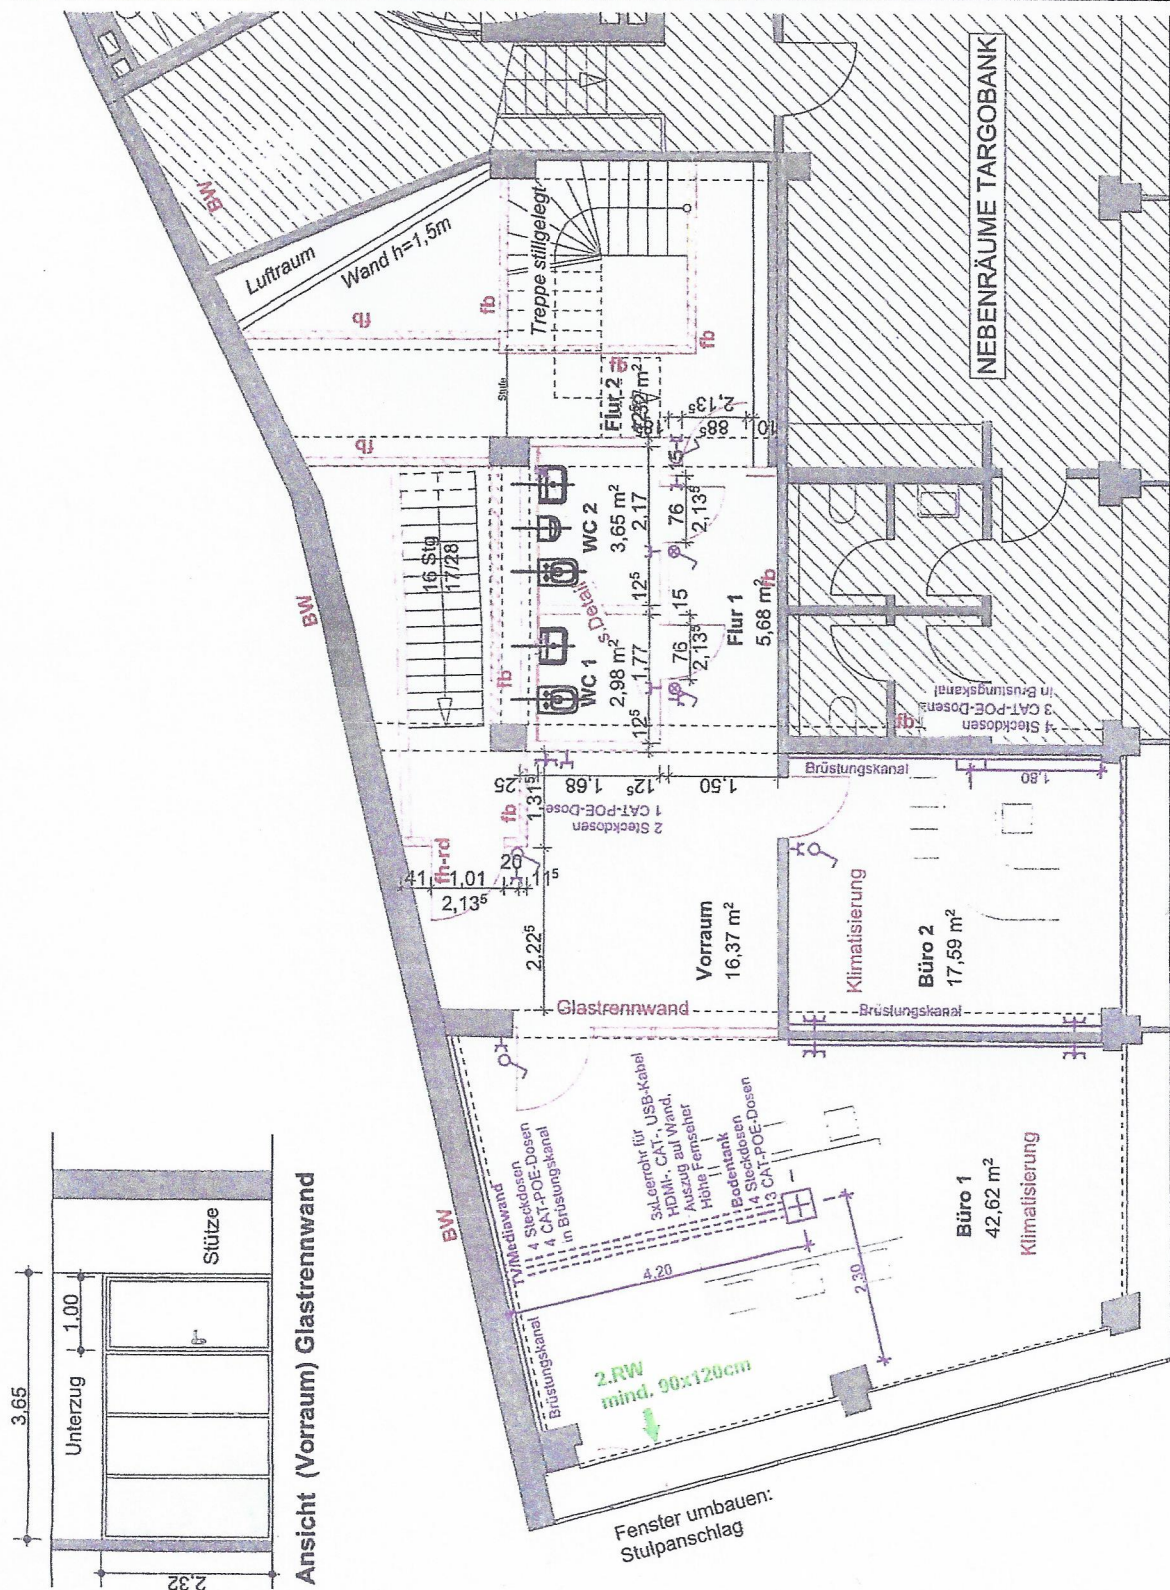

Legende Elektro nicht abschließend!

Stückdose h=30 (soweit nicht anders angegeben)	
Lärmschutzhülle h=105 (soweit nicht anders angegeben)	
Stellschalter h=105 mit Kontrollleuchte	
Datendose h=30 (soweit nicht anders angegeben)	
OK Brüstungskanal ca 85cm	