

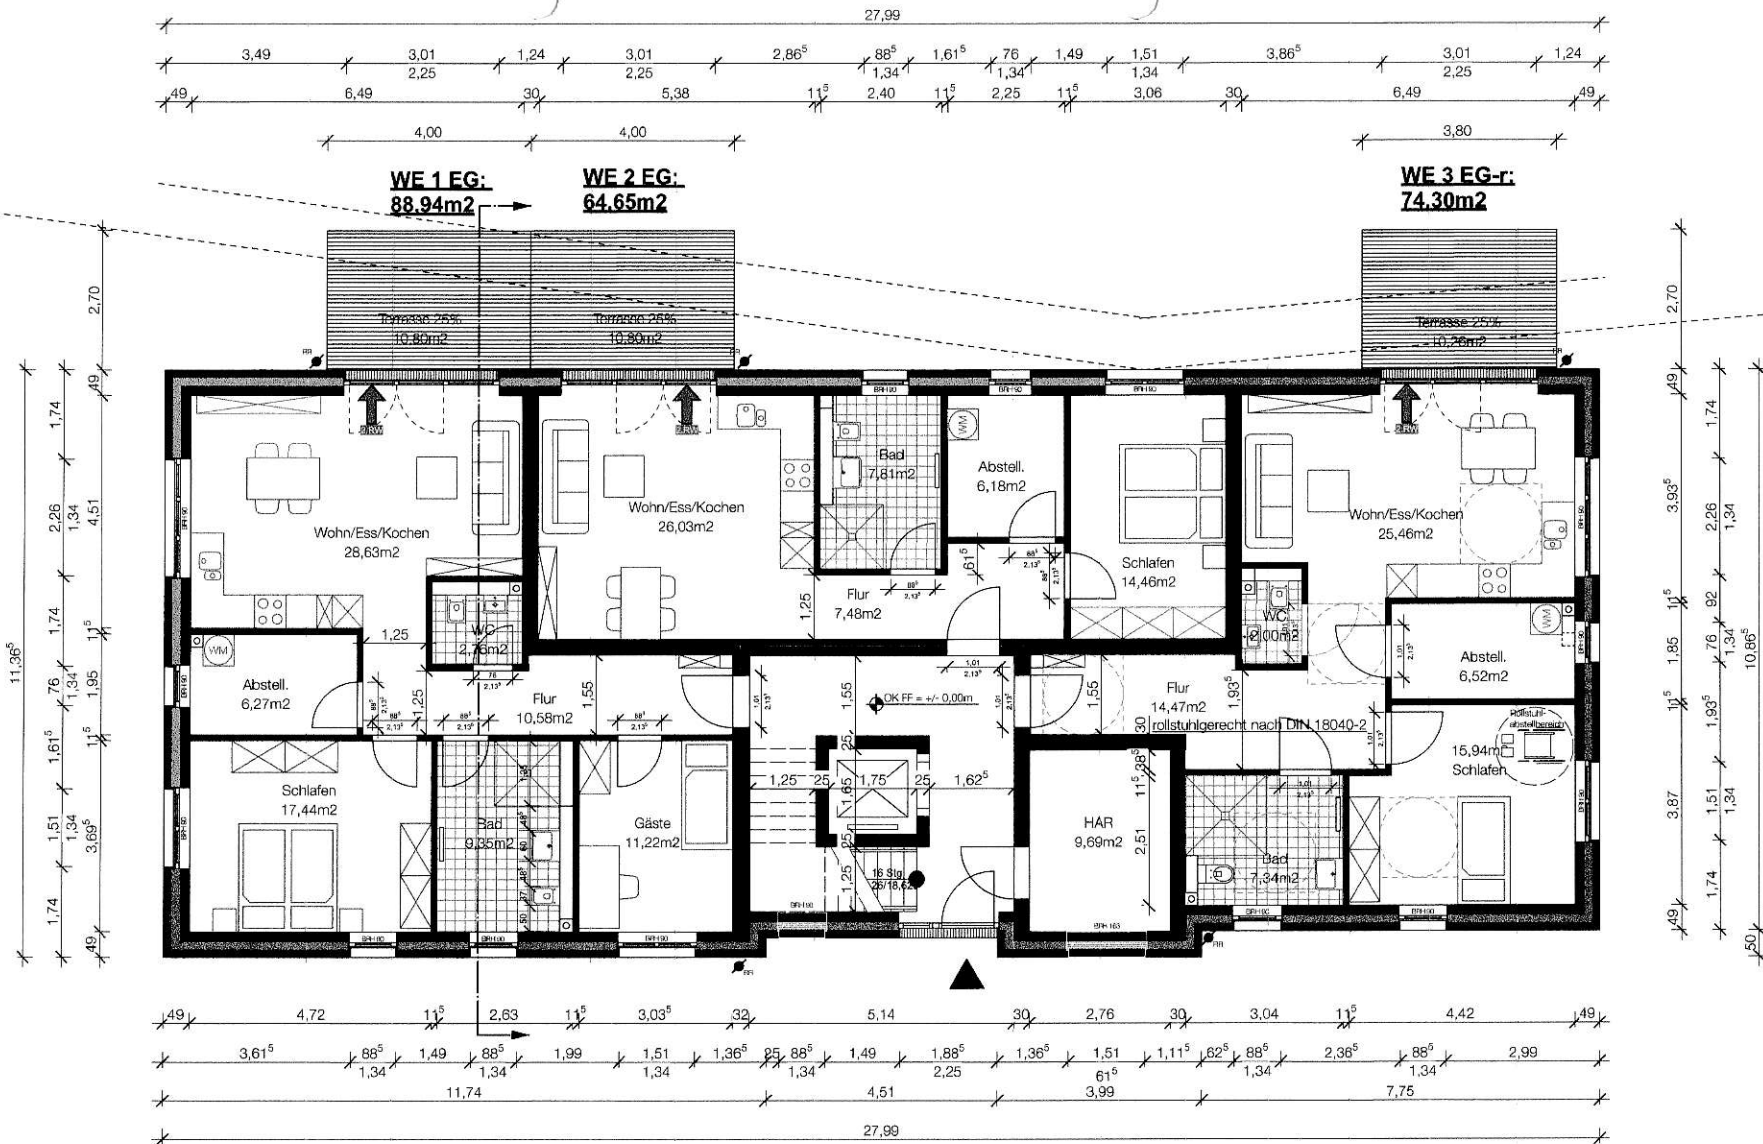
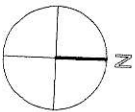


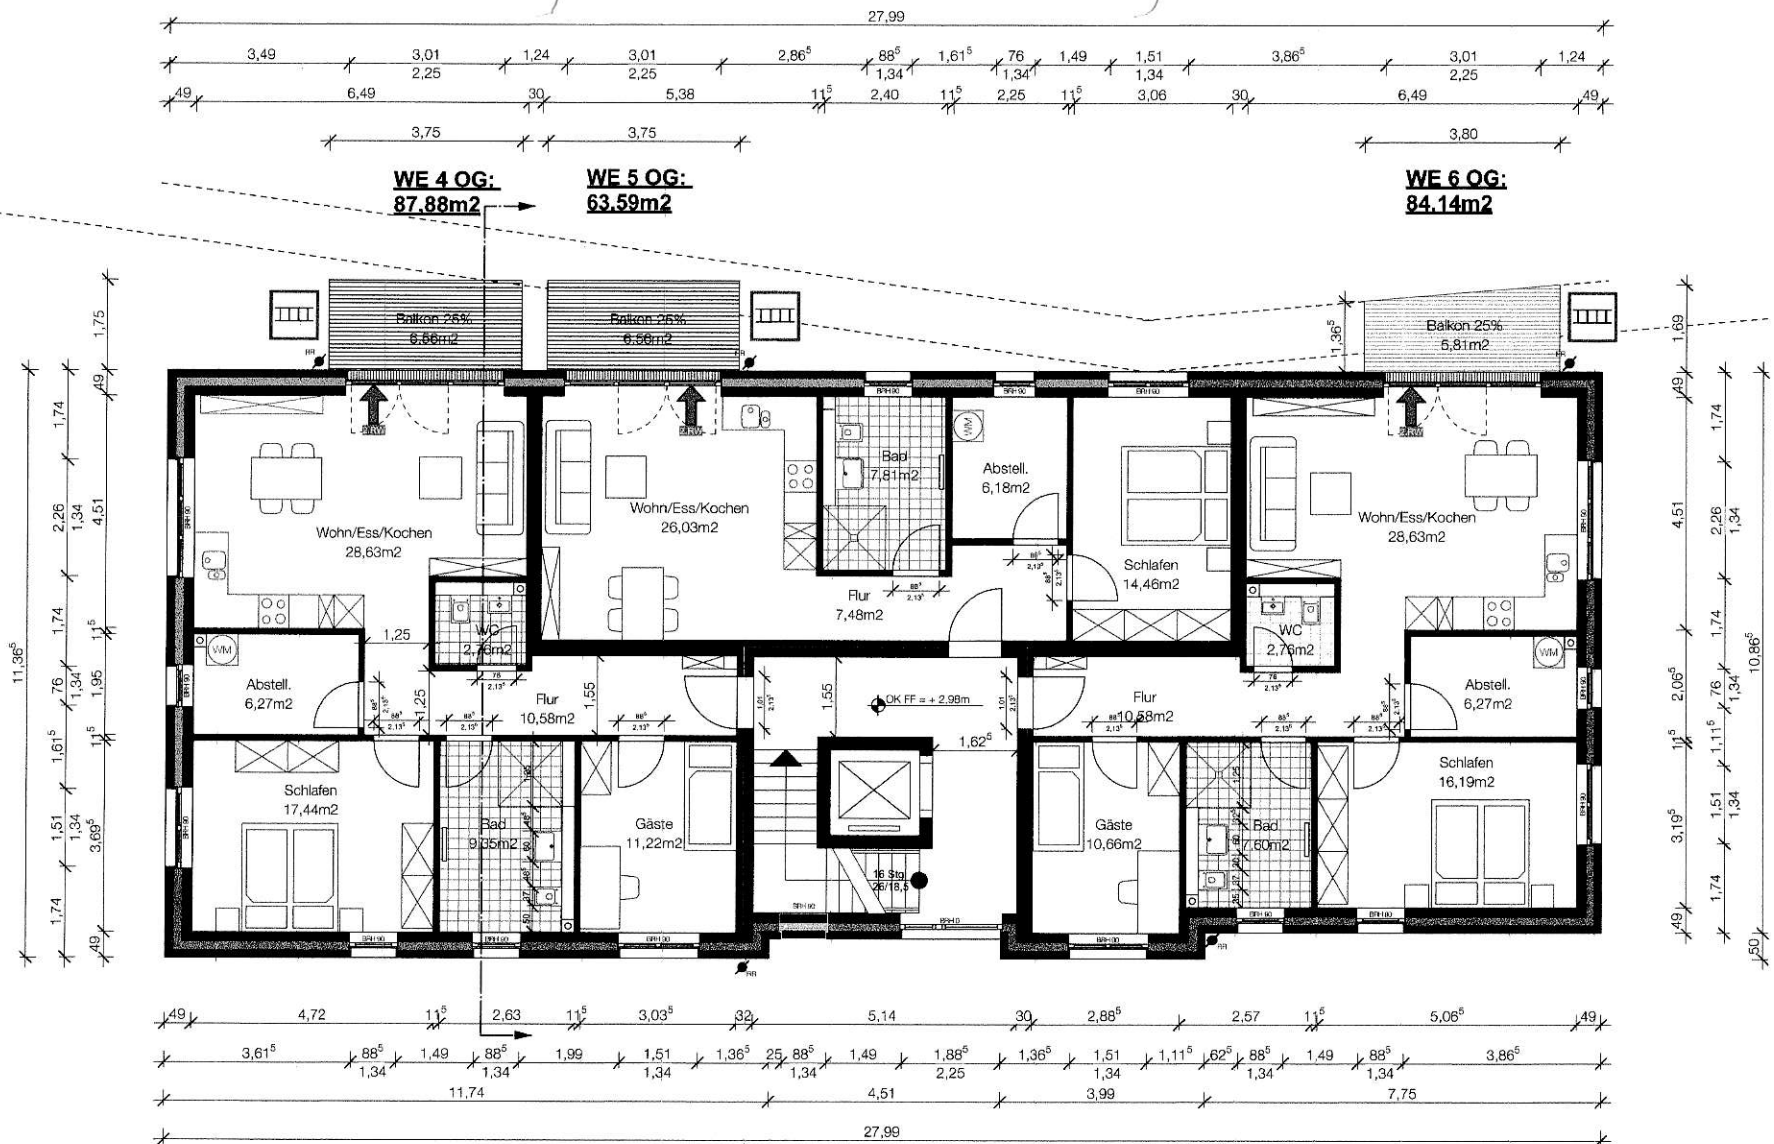



LEGENDE 	ÜBERSICHT	BAUVORHABEN Mehrfamilienhaus B12 Brunnenweg 12 26160 Bad Zwischenahn HINWEIS	BAUHERR Alfred Döpker GmbH & Co. KG Wohn- und Objektbau Nadorster Str. 264, 26125 Oldenburg ENTWURFSVERFASSER HOLON ARCHITEKTEN Christoph Lüttmann, Dipl.Ing. Architekt Ferdinand-Beit-Str. 7b 20099 Hamburg	PLANNUMMER 171-3-ARC-100-GR-EG a MASSTAB: 1:100 BEARB.: d DATUM: 06.10.25 GEÄNDERT: 09.10.25 PLANINHALT Grundriss Erdgeschoss LEISTUNGSPHASE Entwurf VORABZUG
---	------------------	--	---	--

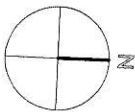

LEGENDE 	ÜBERSICHT	BAUVORHABEN Mehrfamilienhaus B12 Brunnenweg 12 26160 Bad Zwischenahn HINWEIS	BAUHERR Alfred Döpker GmbH & Co. KG Wohn- und Objektbau Nadorster Str. 264, 26125 Oldenburg ENTWURFSVERFASSER HOLON ARCHITEKTEN Christoph Lüttmann, Dipl.-Ing. Architekt Ferdinand-Beit-Str. 7b 20099 Hamburg	PLANNUMMER 171-3-ARC-101-GR-OG a MASZTAB: 1:100 BEARB.: cl DATUM: 06.10.25 GEÄNDERT: 09.10.25 PLANINHALT Grundriss Obergeschoss LEISTUNGSPHASE Entwurf
---	------------------	--	--	---

VORABZUG

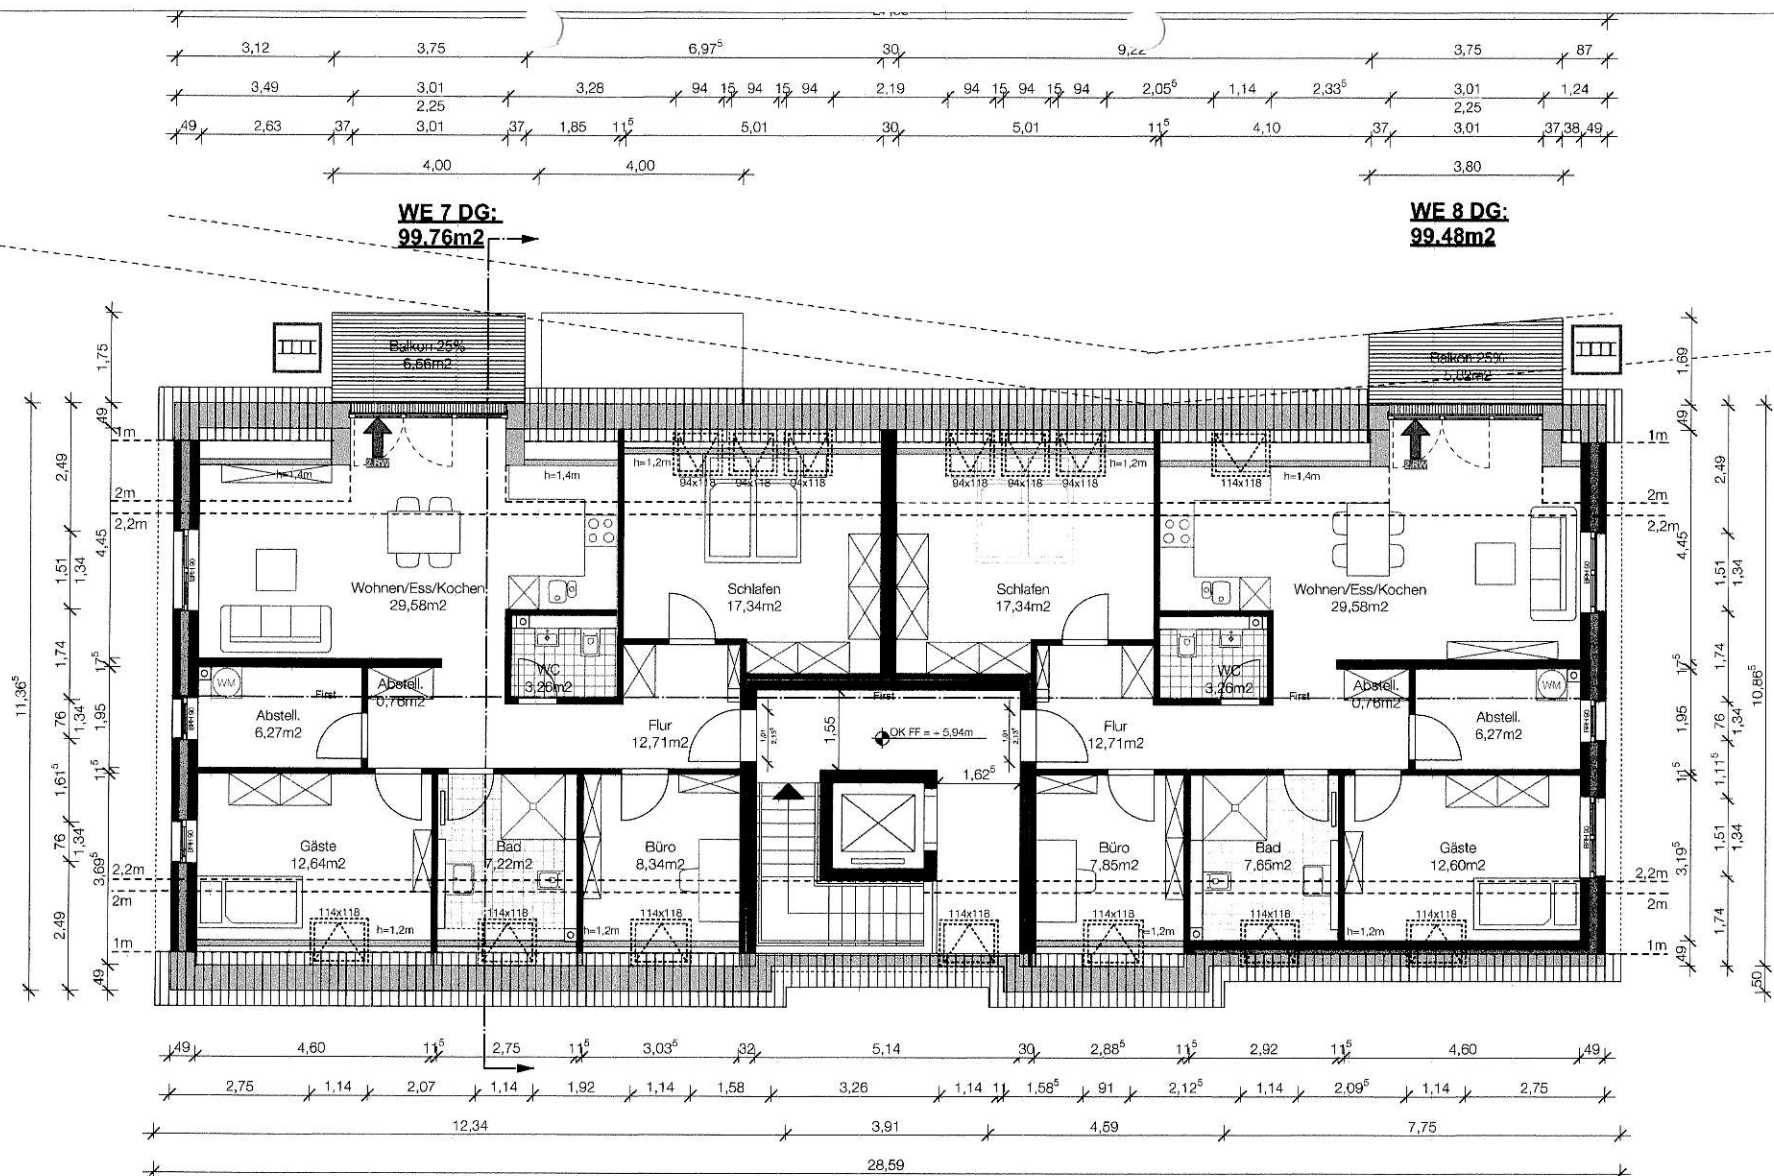

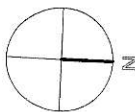LEGENDE 	ÜBERSICHT	BAUVORHABEN Mehrfamilienhaus B12 Brunnenweg 12 26160 Bad Zwischenahn HINWEIS	BAUHERR Alfred Döpker GmbH & Co. KG Wohn- und Objektbau Nadorster Str. 264, 26125 Oldenburg ENTWURFSVERFASSER HOLON ARCHITEKTEN Christoph Lüttmann, Dipl.-Ing. Architekt Ferdinand-Beit-Str. 7b 20099 Hamburg	PLANNUMMER 171-3-ARC-102-GR-DG a MASSTAB: 1:100 BEARB.: cl DATUM: 06.10.25 GEÄNDERT: 09.10.25 PLANINHALT Grundriss Dachgeschoss LEISTUNGSPHASE Entwurf VORABZUG
---	------------------	--	--	--