


24 3,46 30

Genehmigt durch Baugenehmigung Nr. 40.6/83
Bauaufsichtlich geprüft

Bad Homburg v. d. H., den 17. Nov. 1983



Der Magistrat
Bauaufsichtsbehörde
im Auftrage

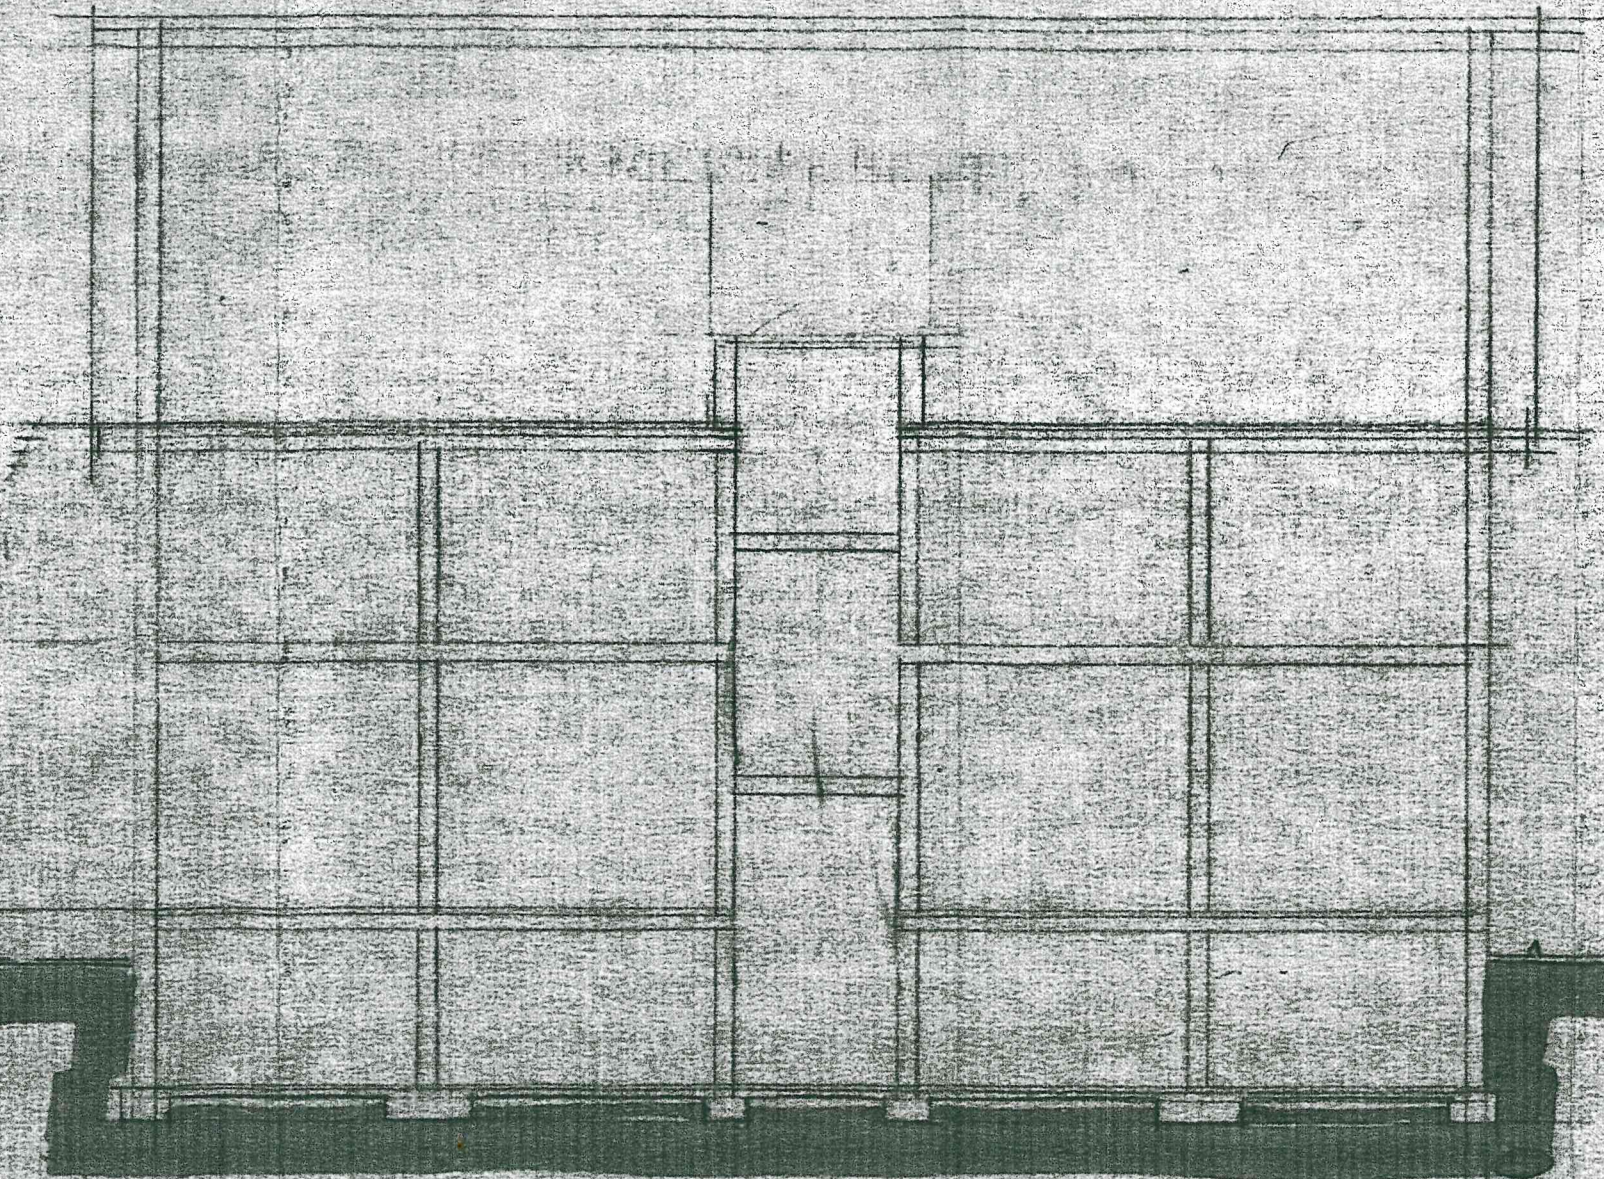

SCHNITT B-B

BAD HOMBURG v. d. H. 12.9.1983
DER BAUHERR: Raiffeisenbank Bad Homburg e.G.
DER ARCHITEKT: DIPLOM-ING. HELMUTH V. CAMPE FREIHALFENDER ARCHITEKT UND VERGLEICHENDE ARCHITEKT ADELHARTSTRASSE 21 6300 BAD HOMBURG V. D. H. 1 TELEFON 06172/41959

H. U. K. V. CAMPE DIPLOM-INGENIEUR ARCHITECTEN ADELHARTSTRASSE 21 6300 BAD HOMBURG 1 TELEFON 06172-41959		
BAUHERR: Raiffeisenbank Bad Homburg e.G. Kleine Brückenstr. 17 6300 Bad Homburg v.d.H. 1		
PROJEKT: Dachgeschossaufstockung für Bürovermehrung in: Kleine Brückenstr. 17 / Bad Homburg		
BEARB. HVC	GEPR.	GEAND.
M. 1/100	DAT. 12.9.1983	NR. III