


SCHALLSCHUTZANFORDERUNGEN  
AN WÄNDEN UND TÜREN  
HANGELUFT/  
HANGELUFT  
ANLIFT  
SAUGMASCHINE

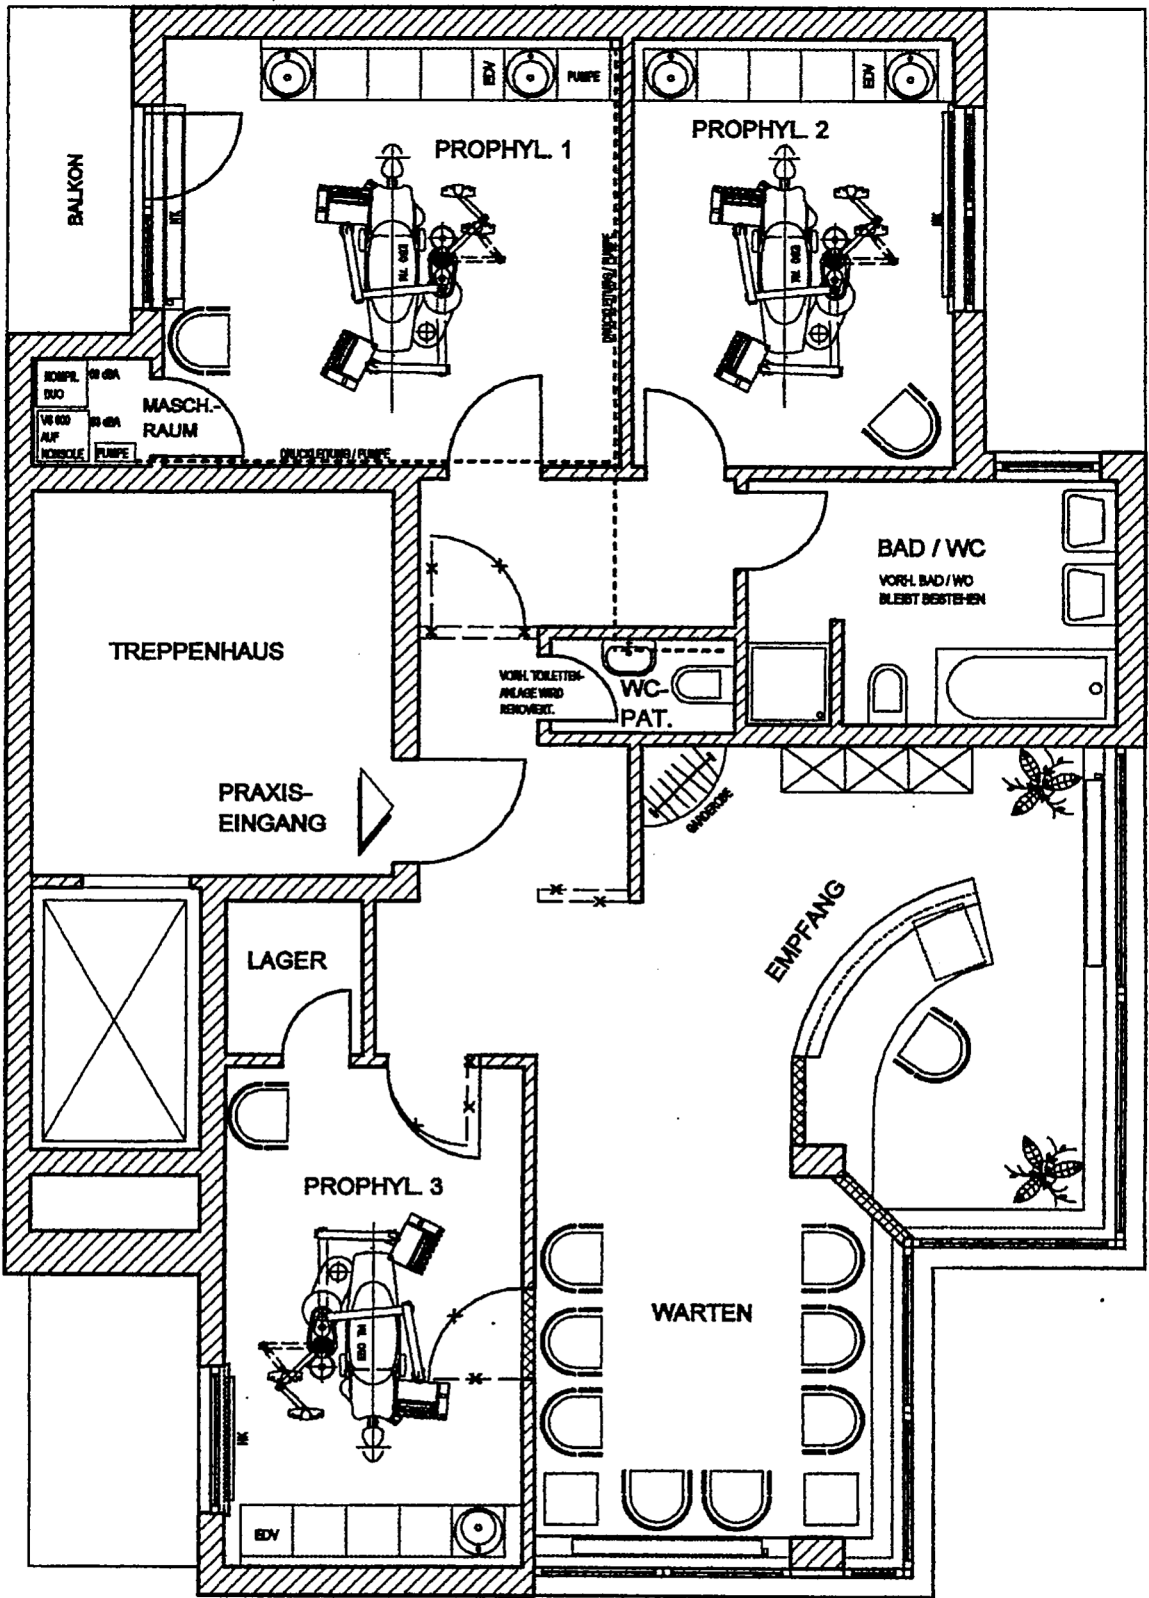

- \* \* - ABBRUCH
- \* \* - VORH. MAUERWERK
- XXXXX NEUES STÄNDERWERK

TS 1000 METALLSTÄNDER  
BELEGTISG MIT JE 2 x 12,5 mm GIPS-KARTONPLATTEN  
BEPLANKT. 60 mm MINERALWOLLEN-ENLAGE

08.03.2011

NAME: FRAU GABRIELE RÖHLMANN	BAUORT: DÖSSELDORF 5. OG	DATUM: 03.03.2011
PLANBEZ.: MÖBLIERUNGSPLAN	EUGEN-RICHTER-STR. 1	MAßSTAB: 1:80
NVD ALPHA LAZARETTSTR. 15 45127 ESSEN TELEFON 0201 / 82192 - 0		

Dieser Plan ist einer Erlaubnis. Weitergabe sowie Veränderung ohne Zustimmung der NVD ist nicht gestattet, soweit nicht ausdrücklich zugestimmt.  
Zustimmungen verpflichten zu Schadensersatz/Abschließung für den Fall der Falschlegung oder Ggf.-Erlaubnis verstoßen.