

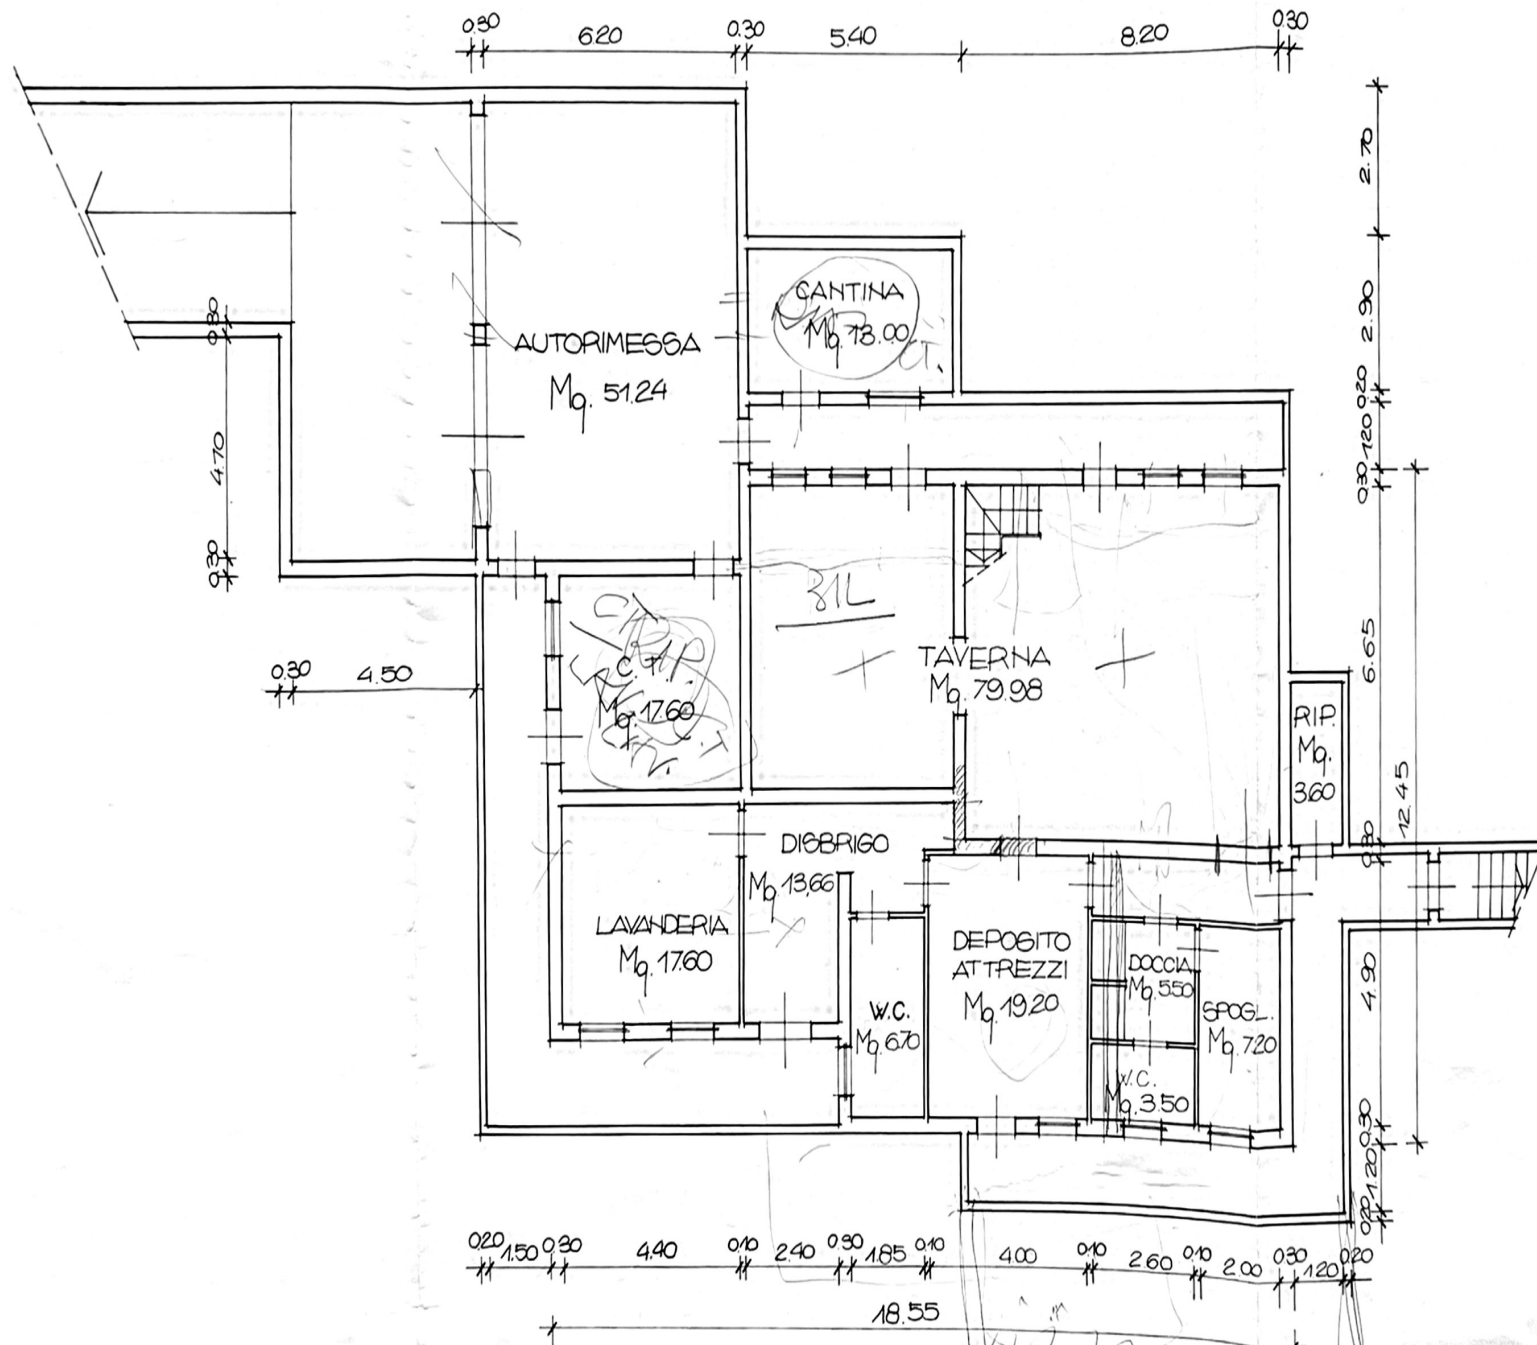


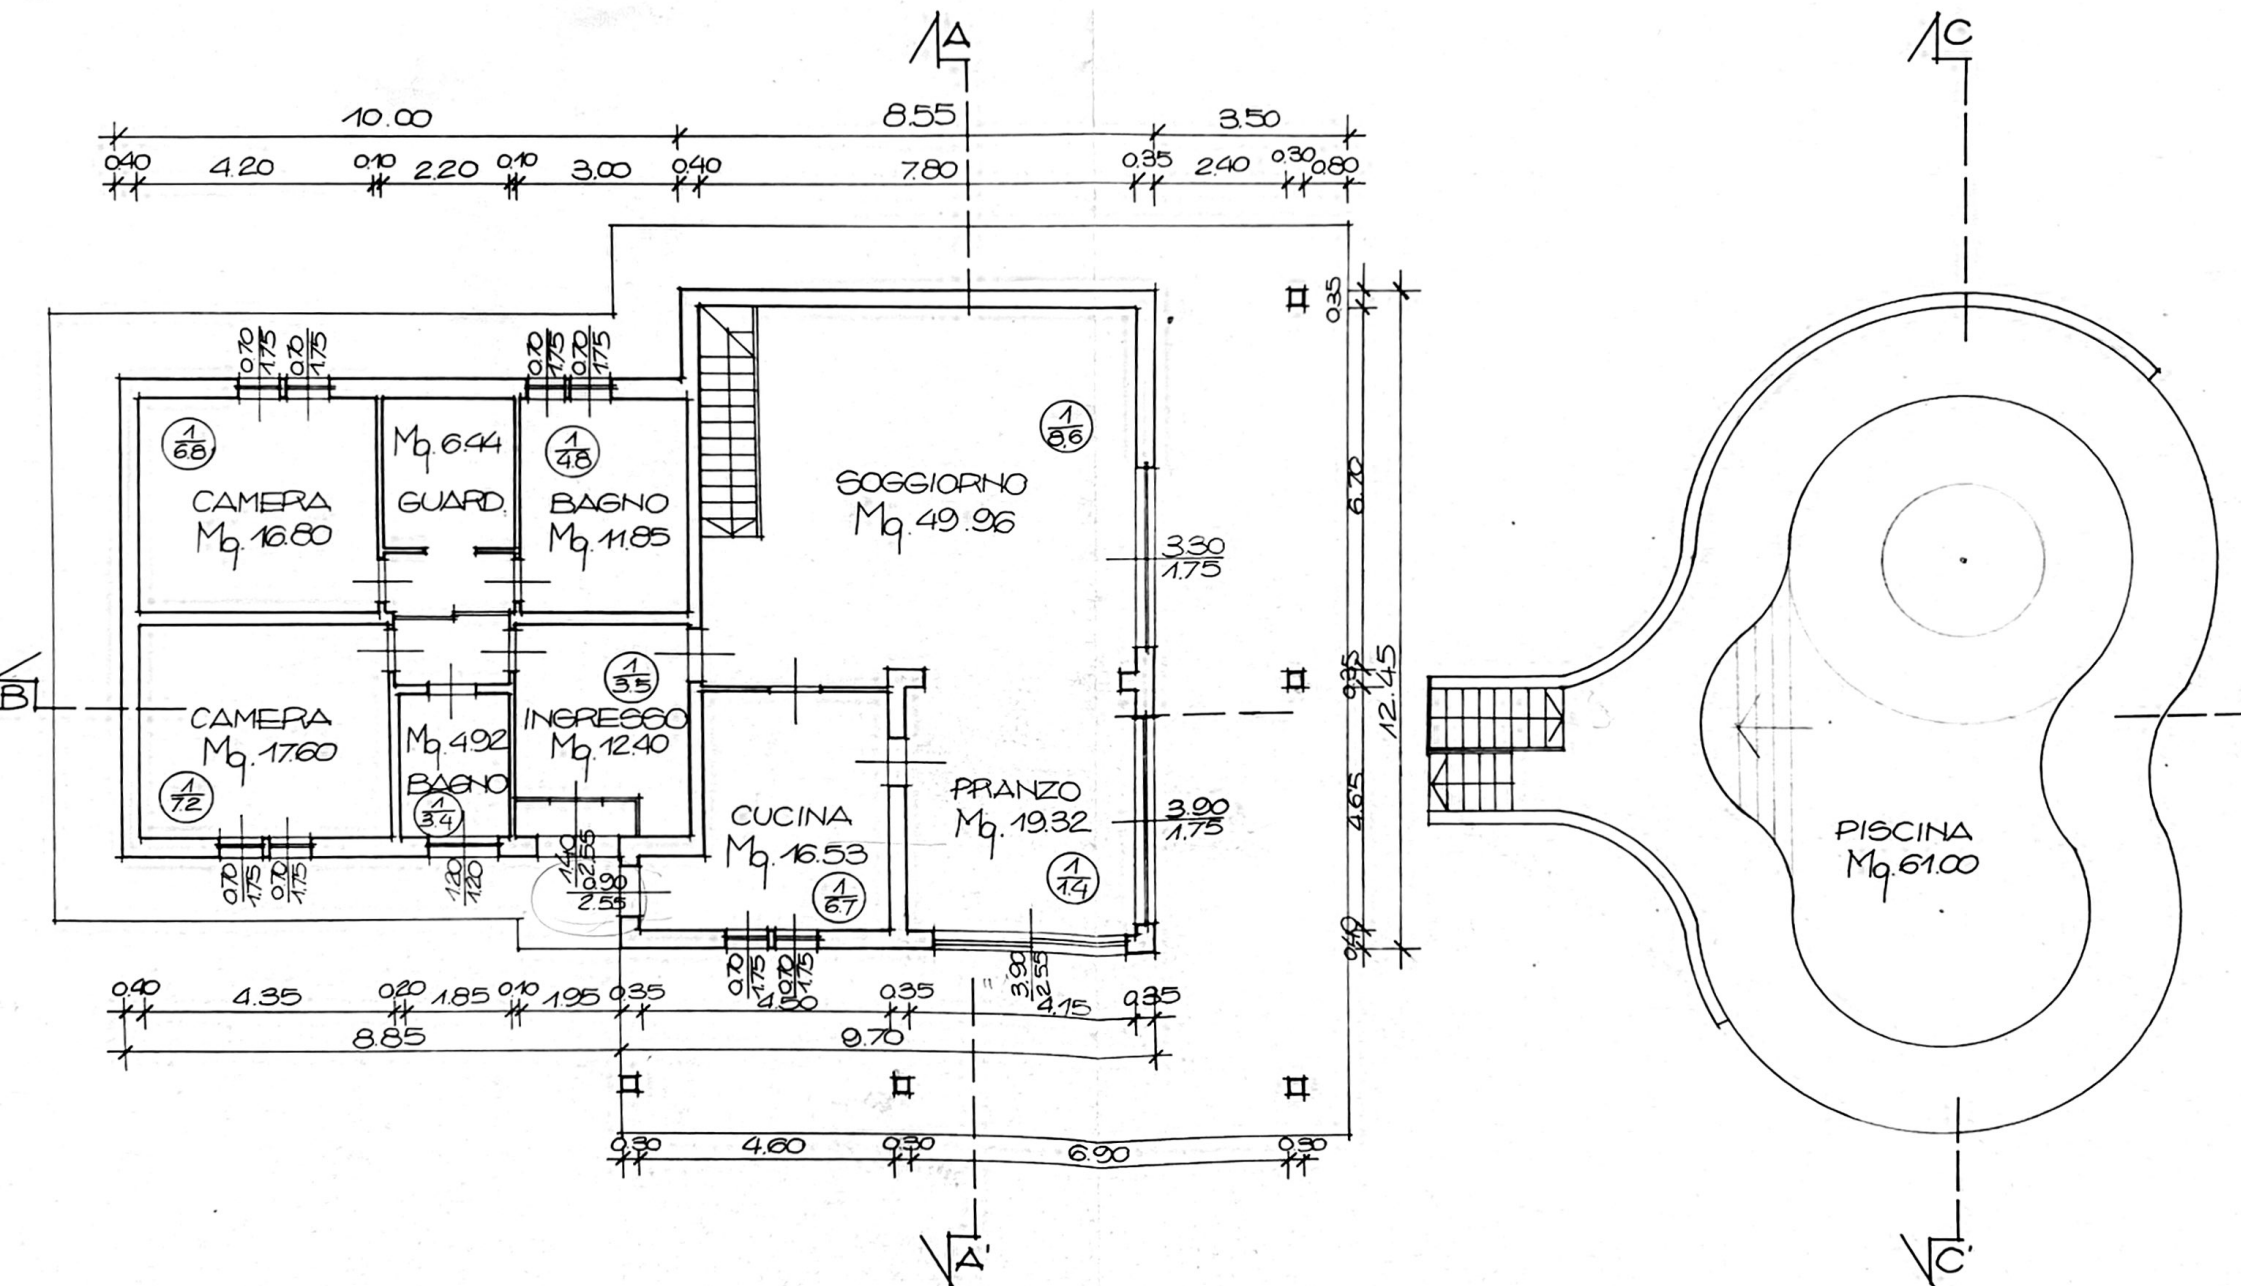

PIANTA PIANO INTERRATO

Δ 

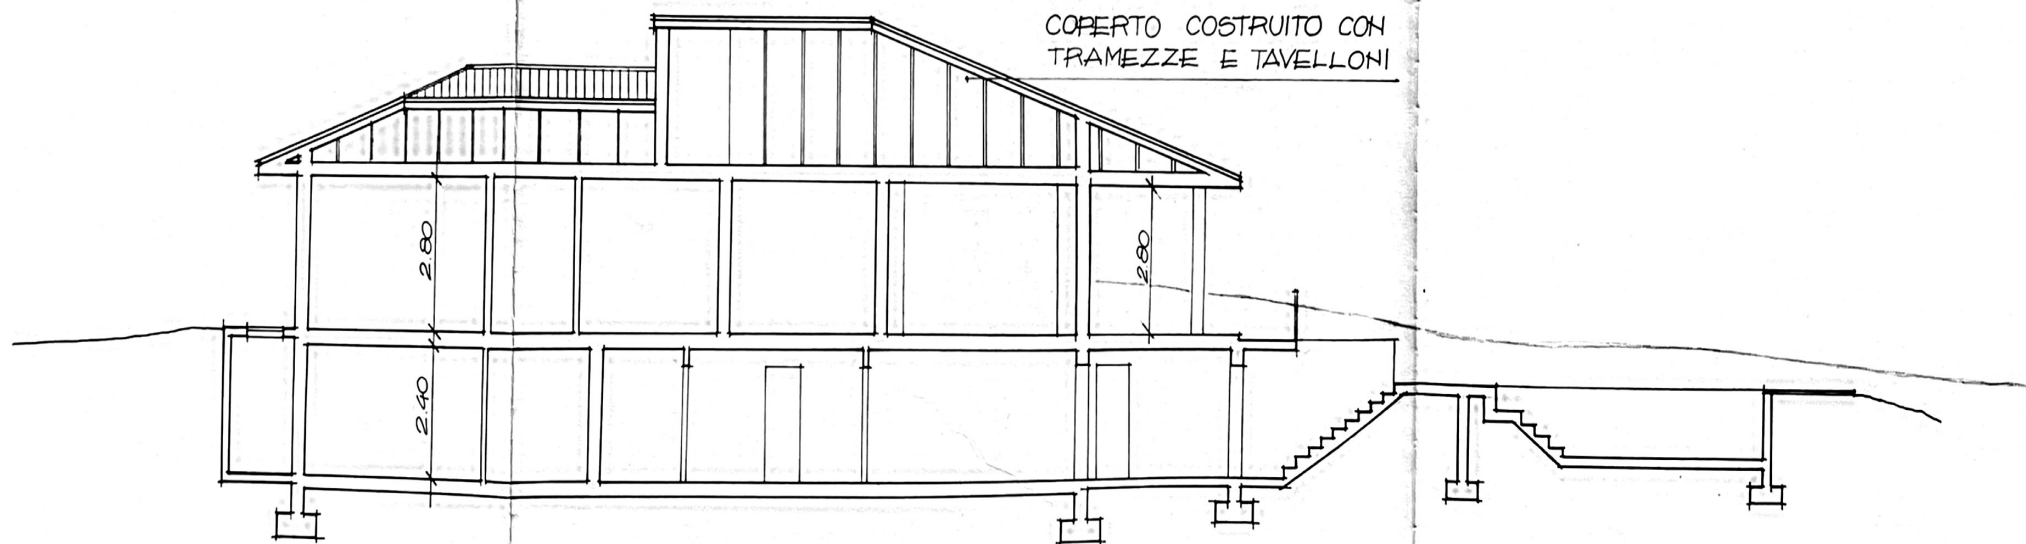

SEZIONE B-B'