
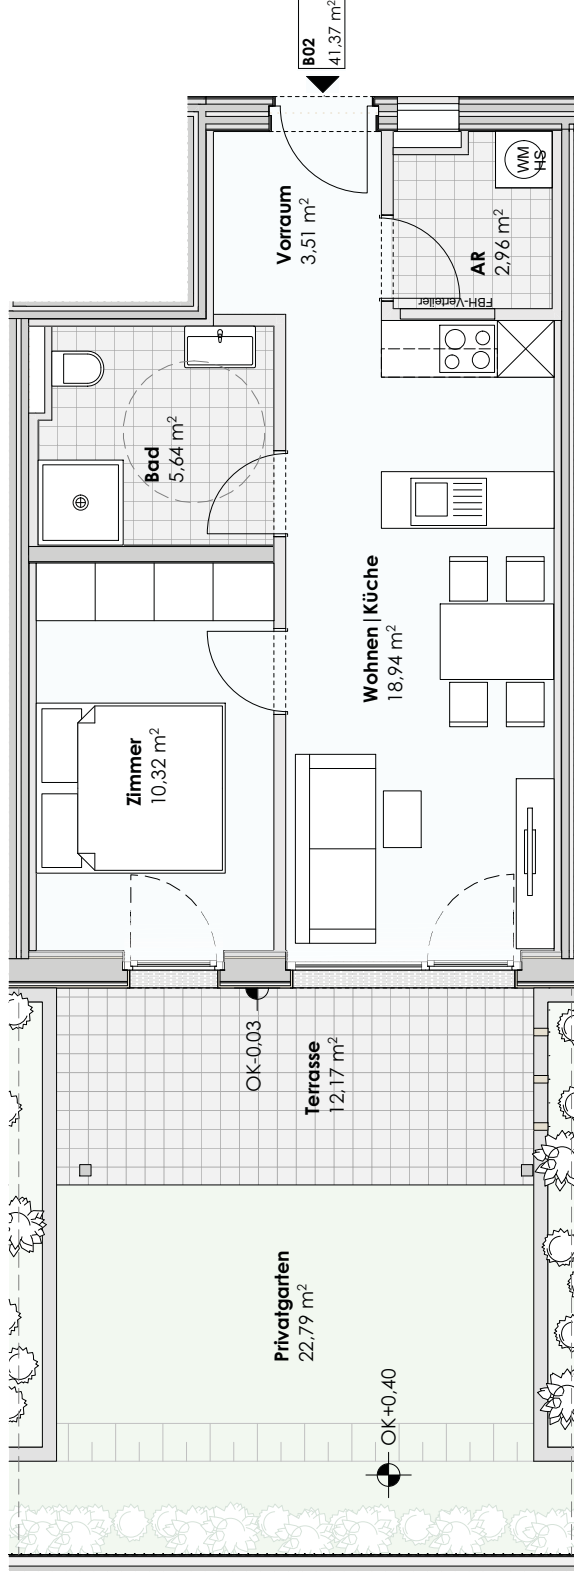


WOHNEN AM LECH LECHASCHAU

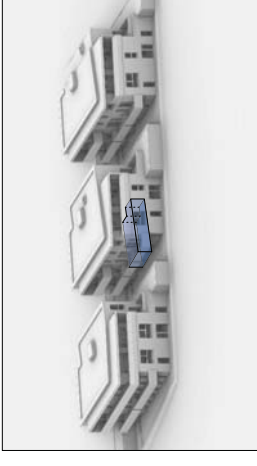

Top B02

2-Zimmer Wohnung

Haus B	Erdgeschoss
Wohnen Küche	18,94
Zimmer	10,32
Bad	5,64
Vorraum	3,51
AR	2,96
	41,37 m²

KA	2,95
Privatgarten	22,79
Terrasse	12,17

HS... Elektrischer Hängespeicher zur Warmwasseraufbereitung
 WM ... Waschmaschine nicht Bestandteil der sanitären Einrichtung

Haftungsausschlüsse
 Die Maße und Flächen sind Circa Maße. Änderung der Maße und Flächen im Zuge der Detailplanung vorbehalten. Flächenangaben sind Rohbaumaße. Artikel- und Preisabweichungen sowie Irrtum und Druckfehler vorbehalten. Bei den Möblierungen handelt es sich um einen Möblierungsvorschlag. Diese ist nicht im Verkaufspreis enthalten. Es sind Naturmaße vorh Ort zu nehmen.

