


Übersichtsplan WHG 07 | EG | Haus 2

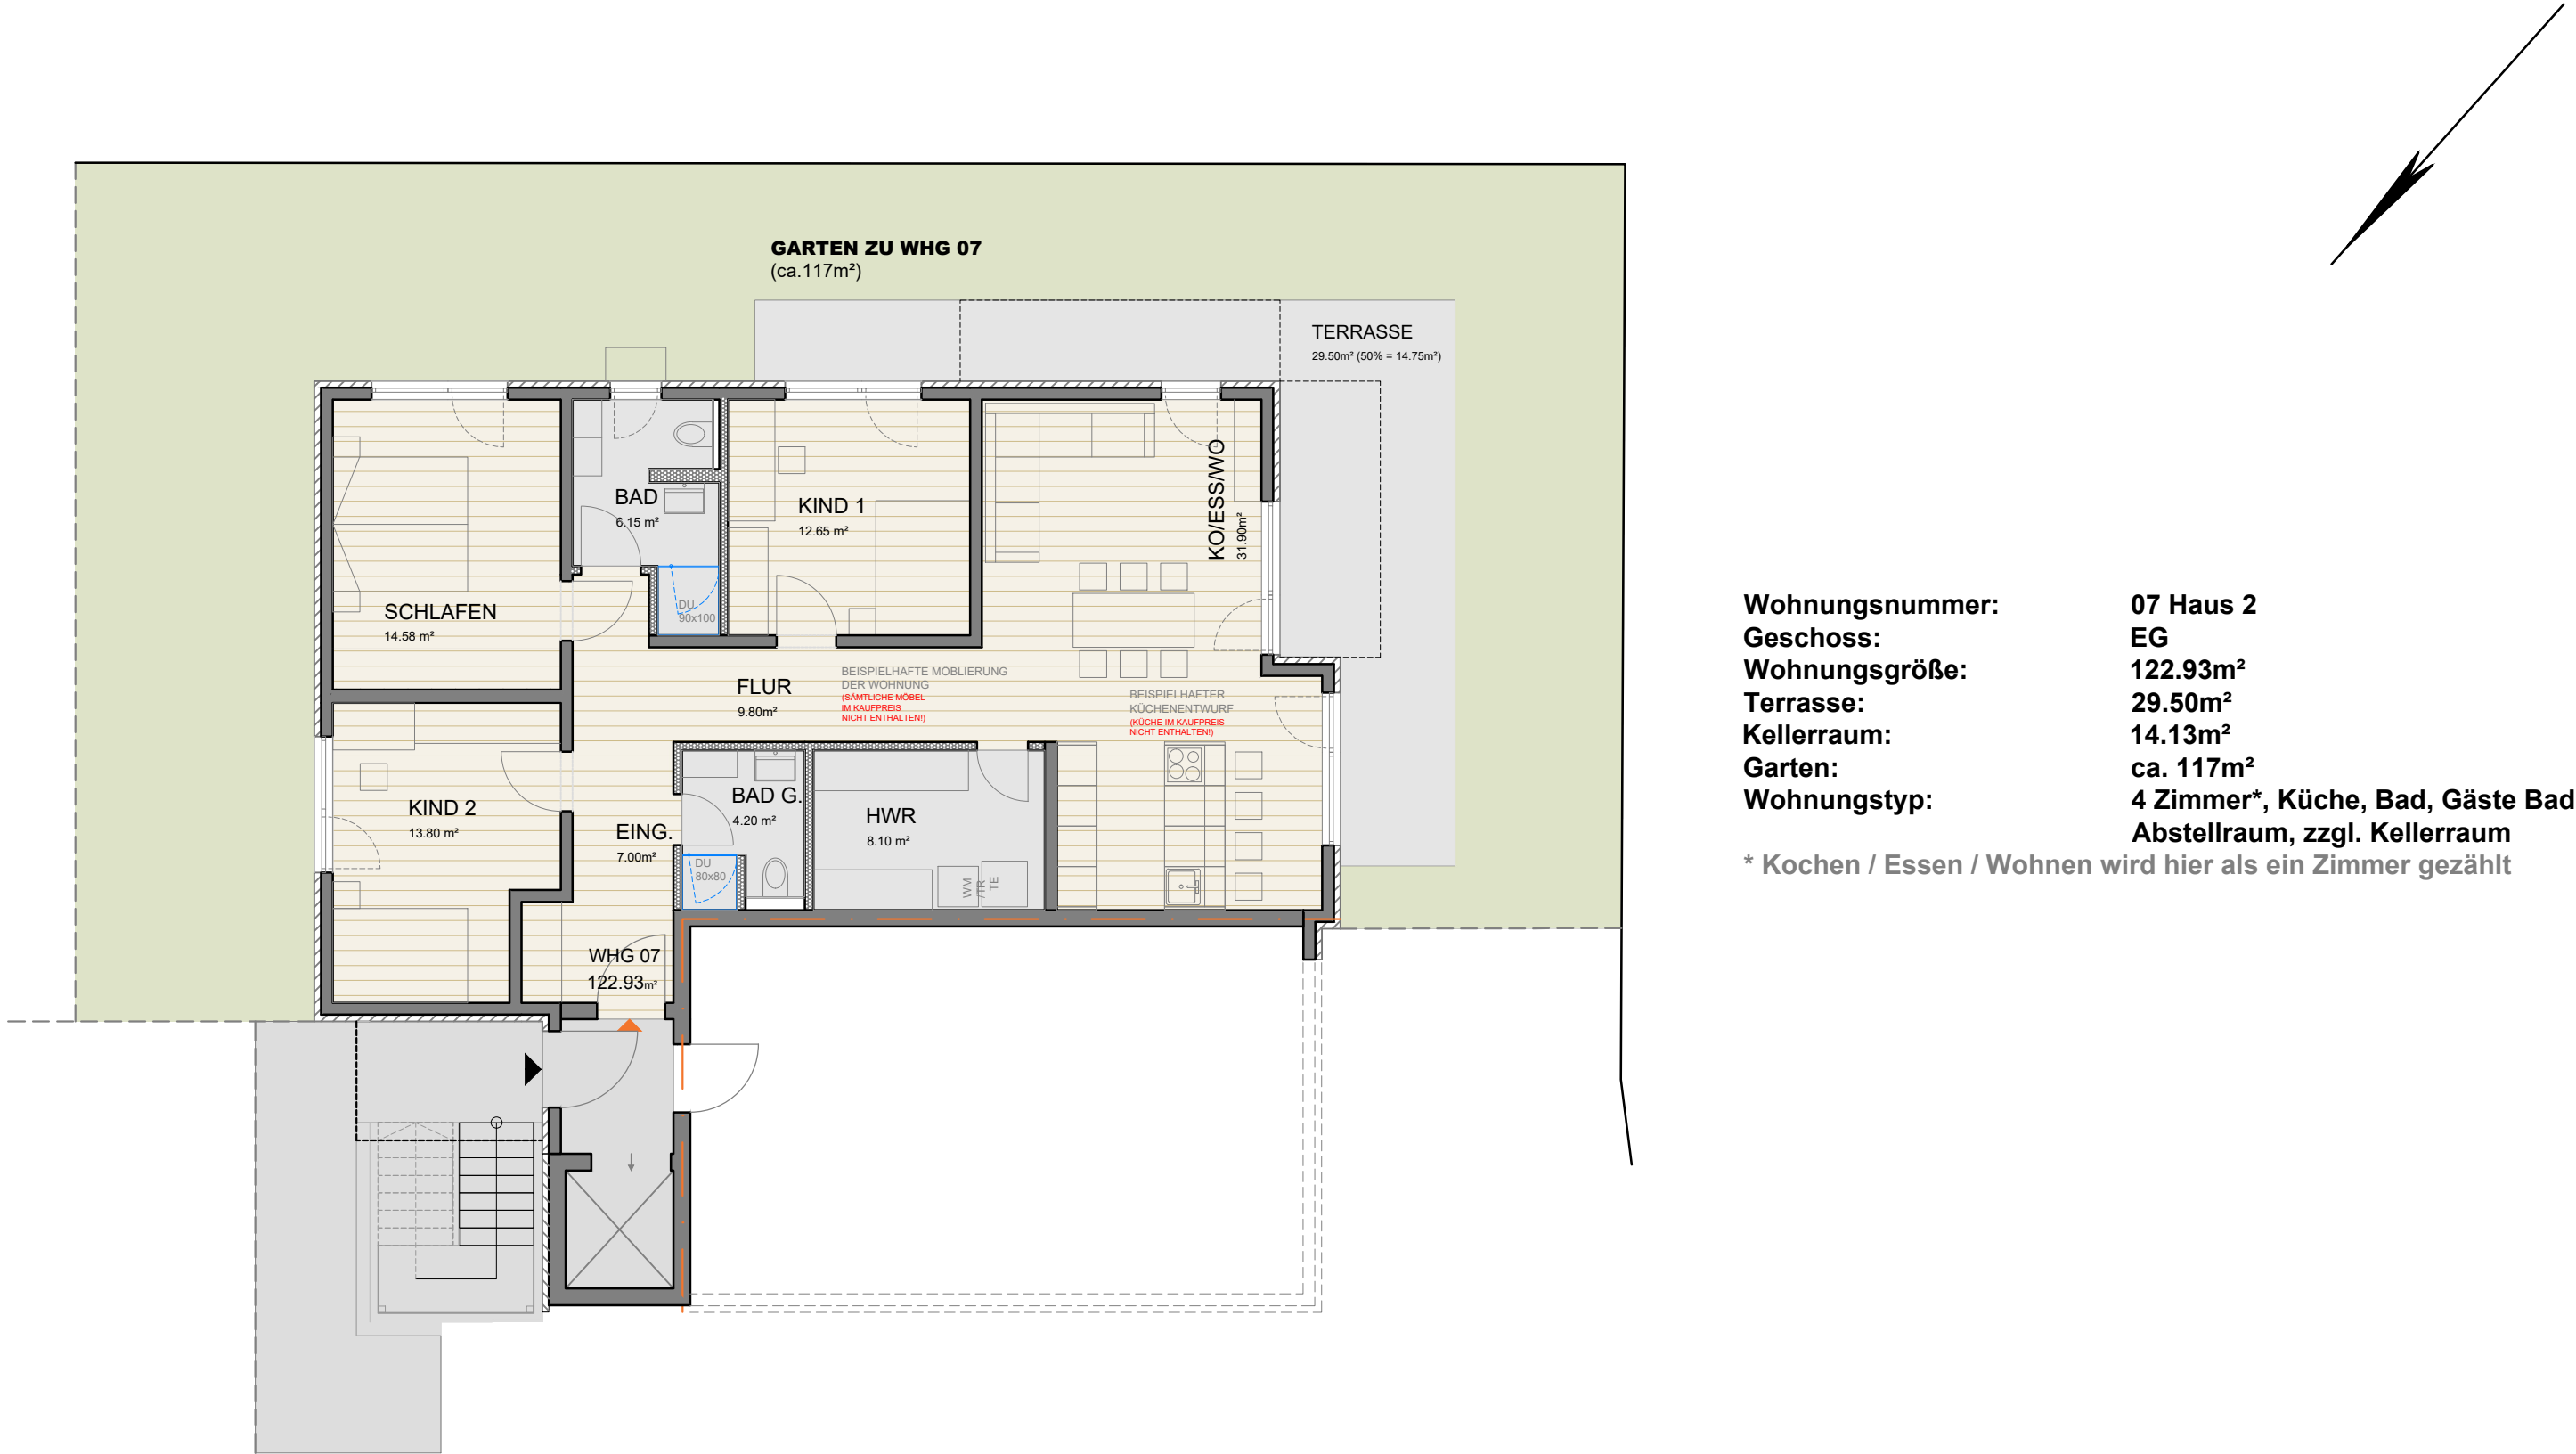

Wohnungsnummer: 07 Haus 2
Geschoss: EG
Wohnungsgröße: 122.93m²
Terrasse: 29.50m²
Kellerraum: 14.13m²
Garten: ca. 117m²
Wohnungstyp: 4 Zimmer*, Küche, Bad, Gäste Bad
Abstellraum, zzgl. Kellerraum

* Kochen / Essen / Wohnen wird hier als ein Zimmer gezählt

