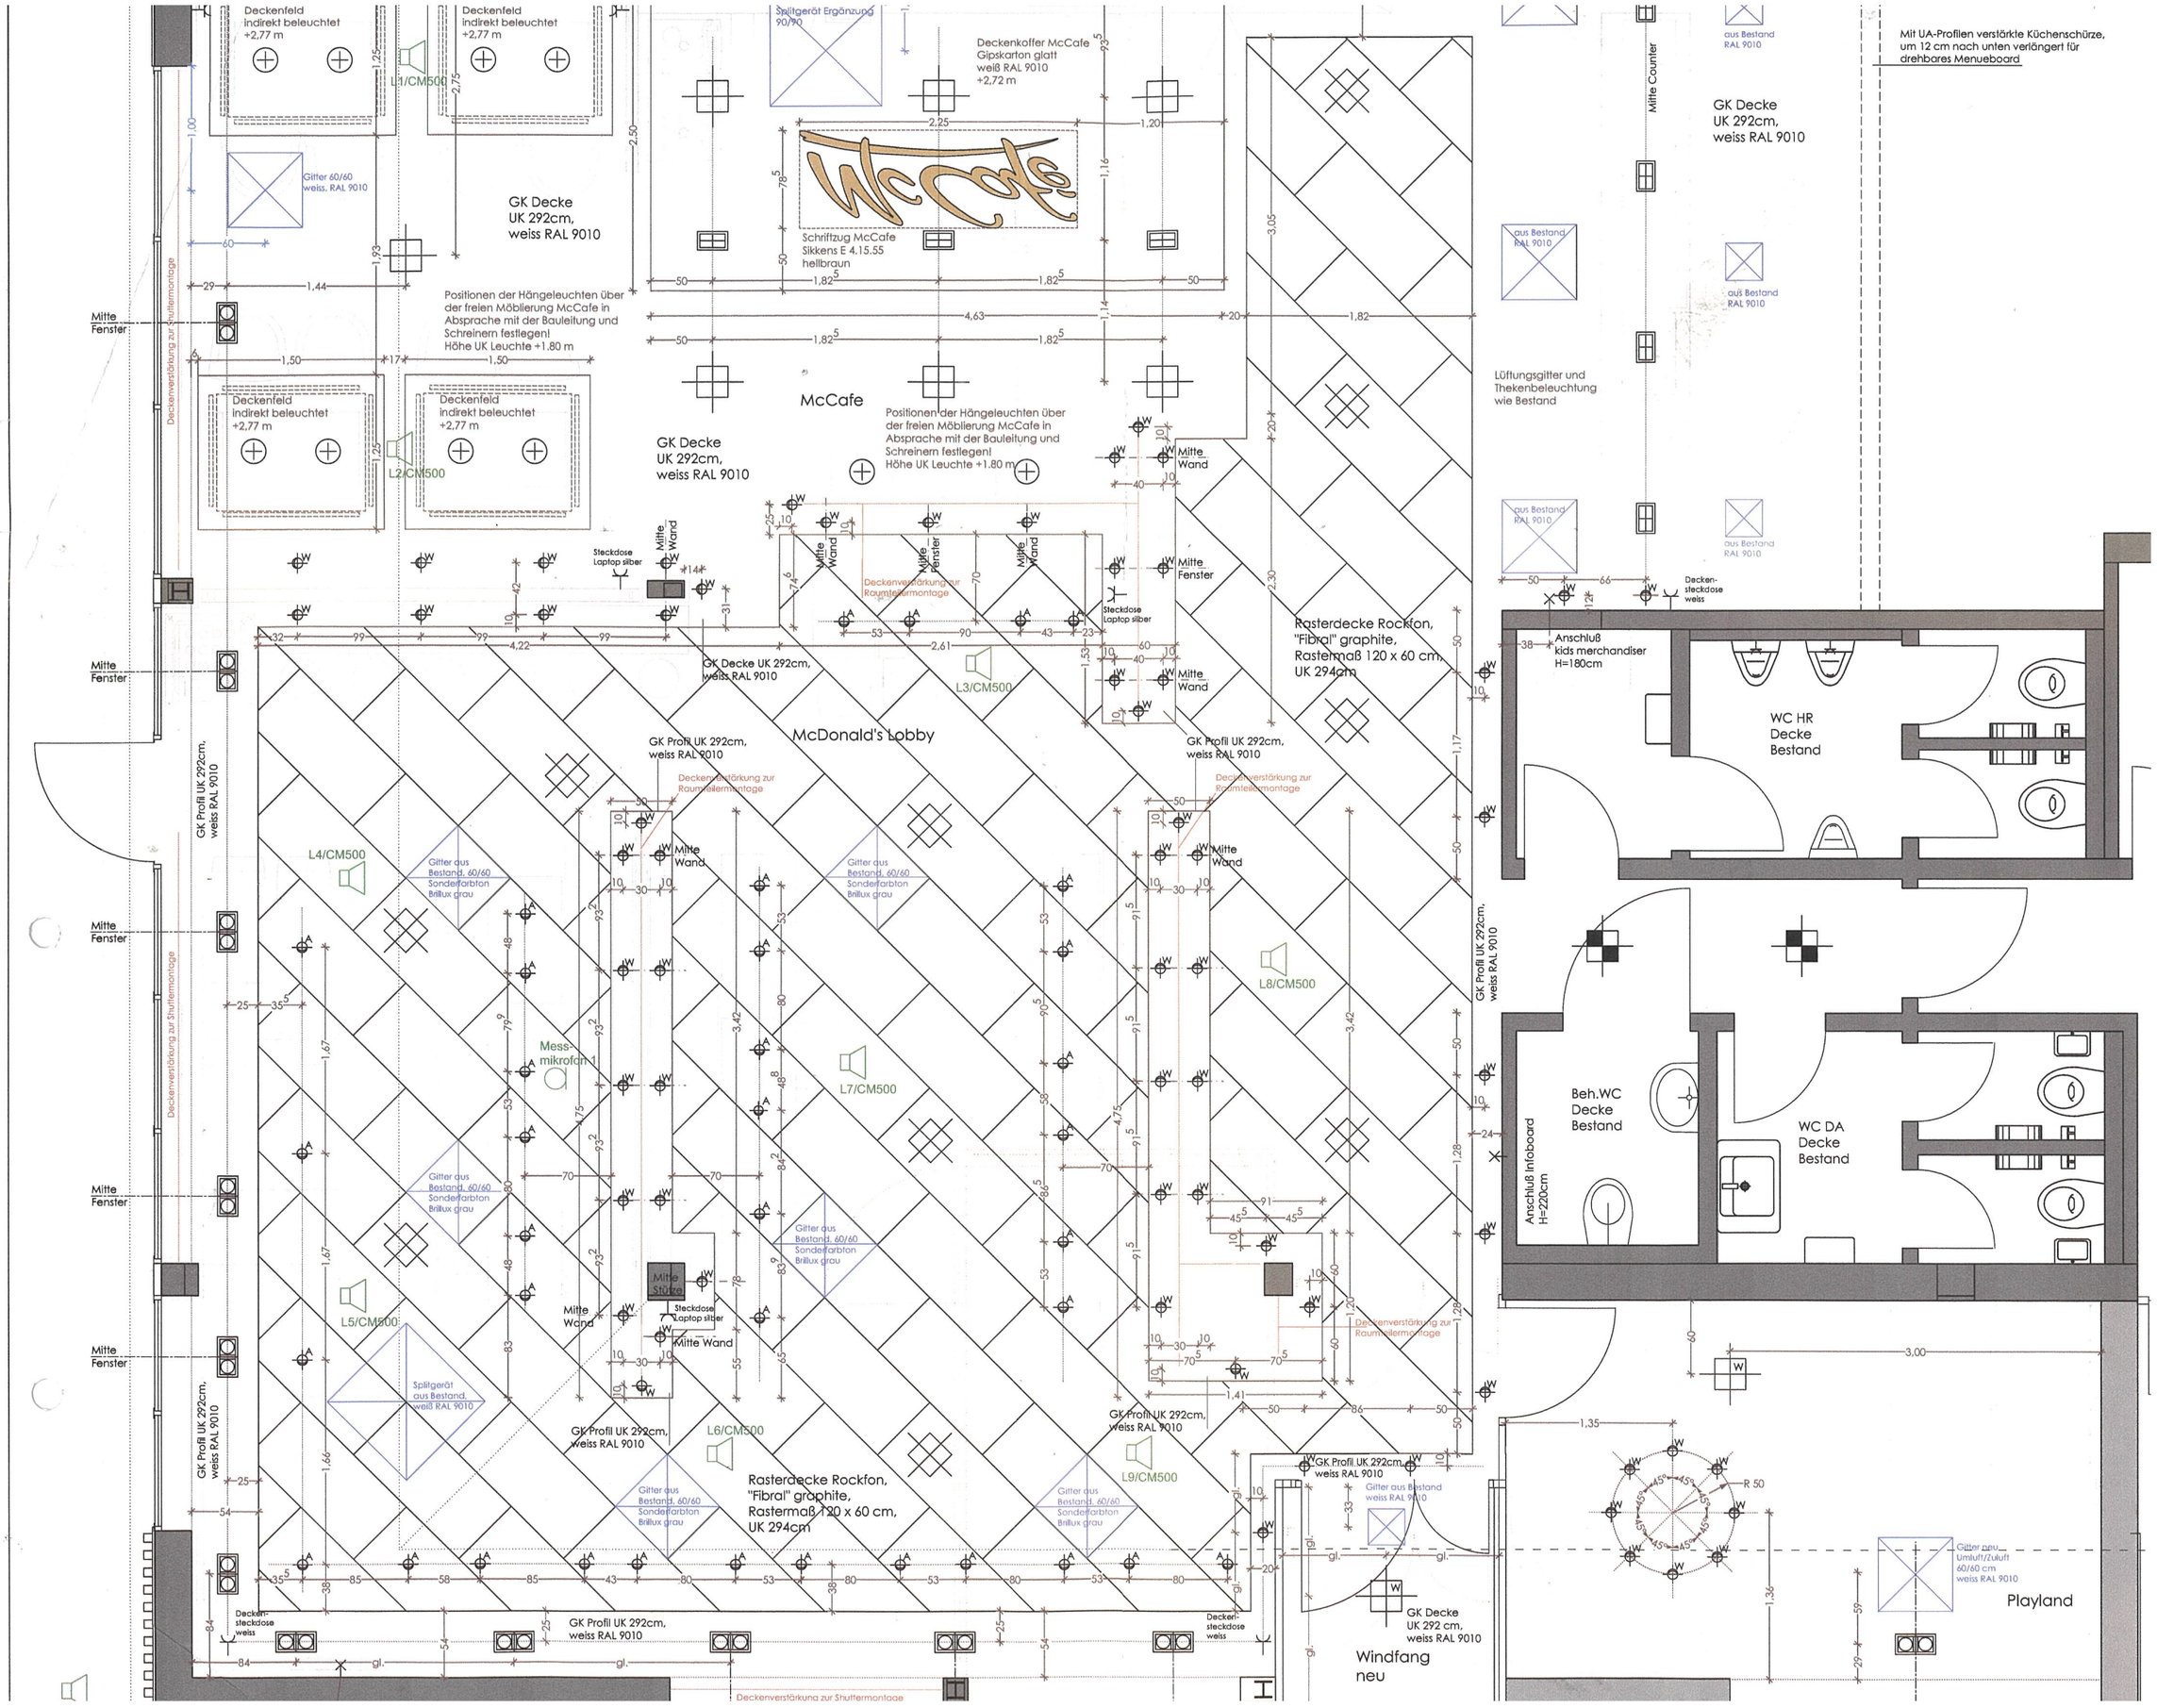

Deckenfeld indirekt beleuchtet +2,77 m
Deckenfeld indirekt beleuchtet +2,77 m
L1/CM500
Gitter 60/60 weiss, RAL 9010
GK Decke UK 292cm, weiss RAL 9010
Splitgerät Ergänzung 90/90
Deckenkoffer McCafe Gipskarton glatt weiß RAL 9010 +2,72 m
Schriftzug McCafe Sikkens E 4.15.55 hellbraun
Positionen der Hängeleuchten über der freien Möblierung McCafe in Absprache mit der Bauleitung und Schreinern festlegen! Höhe UK Leuchte +1.80 m
Mitte Fenster
Deckenverstärkung zur Shuttermontage
Deckenfeld indirekt beleuchtet +2,77 m
Deckenfeld indirekt beleuchtet +2,77 m
L2/CM500
McCafe
GK Decke UK 292cm, weiss RAL 9010
Positionen der Hängeleuchten über der freien Möblierung McCafe in Absprache mit der Bauleitung und Schreinern festlegen! Höhe UK Leuchte +1.80 m
Mitte Wand
Steckdose Laptop silber
Mitte Fenster
Deckenverstärkung zur Raumteilermontage
Steckdose Laptop silber
Rasterdecke Rockfon, "Fibral" graphite, Rastermaß 120 x 60 cm, UK 294cm
GK Decke UK 292cm, weiss RAL 9010
L3/CM500
McDonald's Lobby
GK Profil UK 292cm, weiss RAL 9010
Deckenverstärkung zur Raumteilermontage
L4/CM500
Gitter aus Bestand, 60/60 Sonderfarbton Brillux grau
Mess-mikrofon 1
L7/CM500
L8/CM500
L5/CM500
Mitte Stütze
Steckdose Laptop silber
Mitte Wand
Splitgerät aus Bestand, weiß RAL 9010
L6/CM500
L9/CM500
Rasterdecke Rockfon, "Fibral" graphite, Rastermaß 120 x 60 cm, UK 294cm
Deckenverstärkung zur Shuttermontage
Mitte Counter
aus Bestand RAL 9010
GK Decke UK 292cm, weiss RAL 9010
Mit UA-Profilen verstärkte Küchenschürze, um 12 cm nach unten verlängert für drehbares Menueboard
Lüftungsgitter und Thekenbeleuchtung wie Bestand
Deckensteckdose weiss
Anschluß kids merchandiser H=180cm
WC HR Decke Bestand
Beh.WC Decke Bestand
WC DA Decke Bestand
Anschluß Infoboard H=220cm
Gitter neu Umluft/Zuluft 60/60 cm weiss RAL 9010
Playland
Windfang neu
GK Decke UK 292 cm, weiss RAL 9010