

PLANUNGSBURO HOCHBAU + PROJEKTENTWICKLUNG
 ARCHITEKT DIPL.-ING HORST W. MÜLLER
 HOOGENKAMP 5 21709 HAHNEMÜHLENORTEN TEL. 04144-4414 FAX 04144-4415

PROJEKT: STRALSUND GRÜNHUFE
 WOHNGEBIET VIERMORGEN
 BAUBLOCK 3 / 1

BAUHERR: HANSEATISCHE PROJEKTENTWICKLUNGS
 GESELLSCHAFT mbH
 CARL-HOPF-STR. 4 8. 14068 ROSTOCK

PLANINHALT: ERDGESCHOSS AUFLERUNGSPLAN



PLAN MASSTAB 1 : 50

PLAN NR.:

DATUM:

ÄNDERUNG:

Handwritten signature

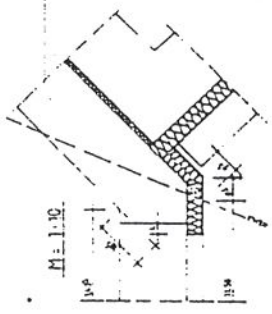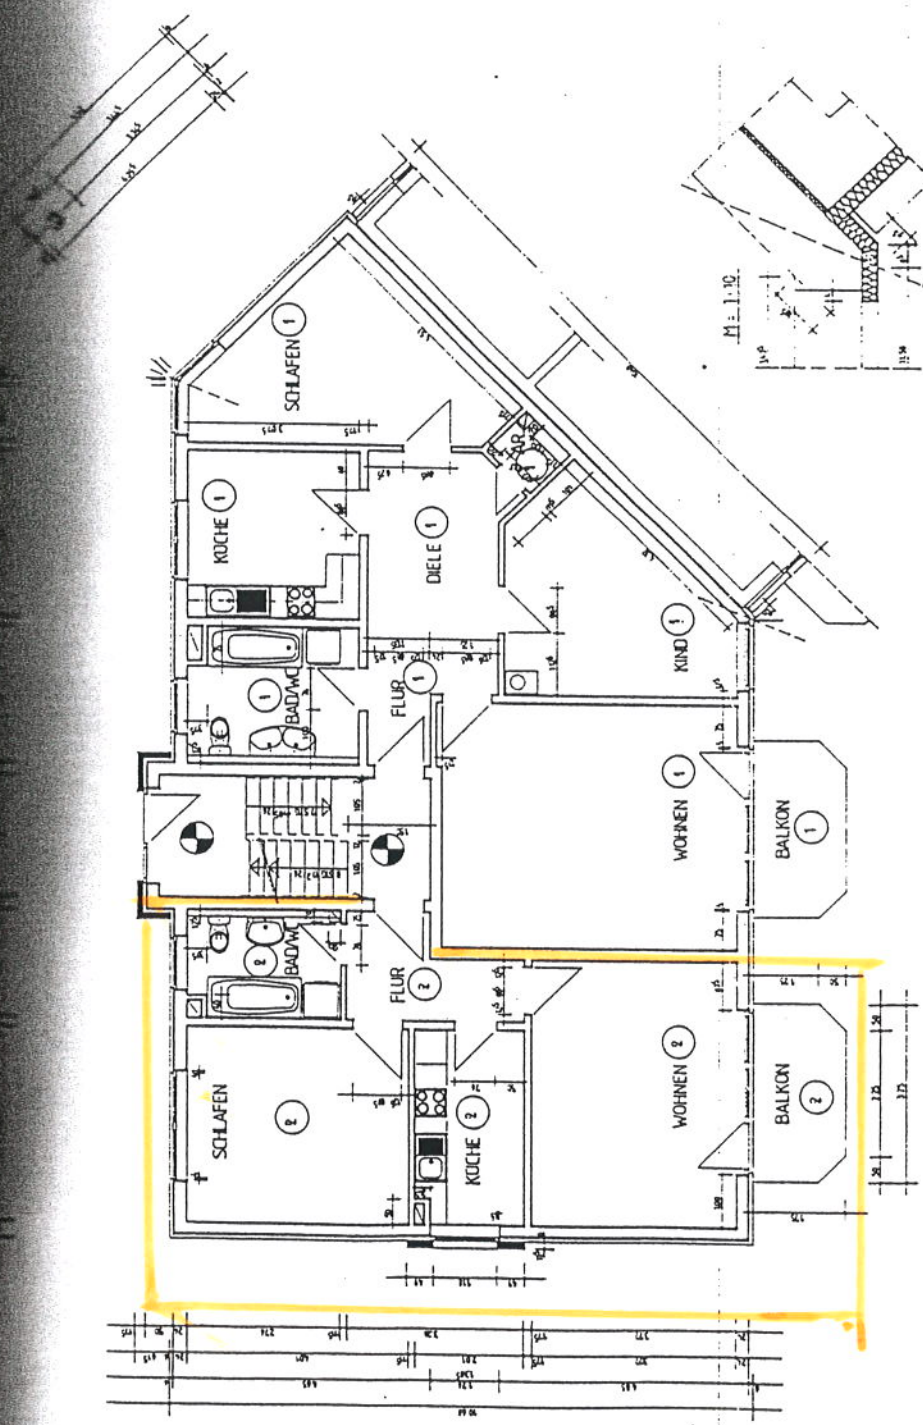

AL: L 55/AG 03/15/19
 27.01.2015 J.W.