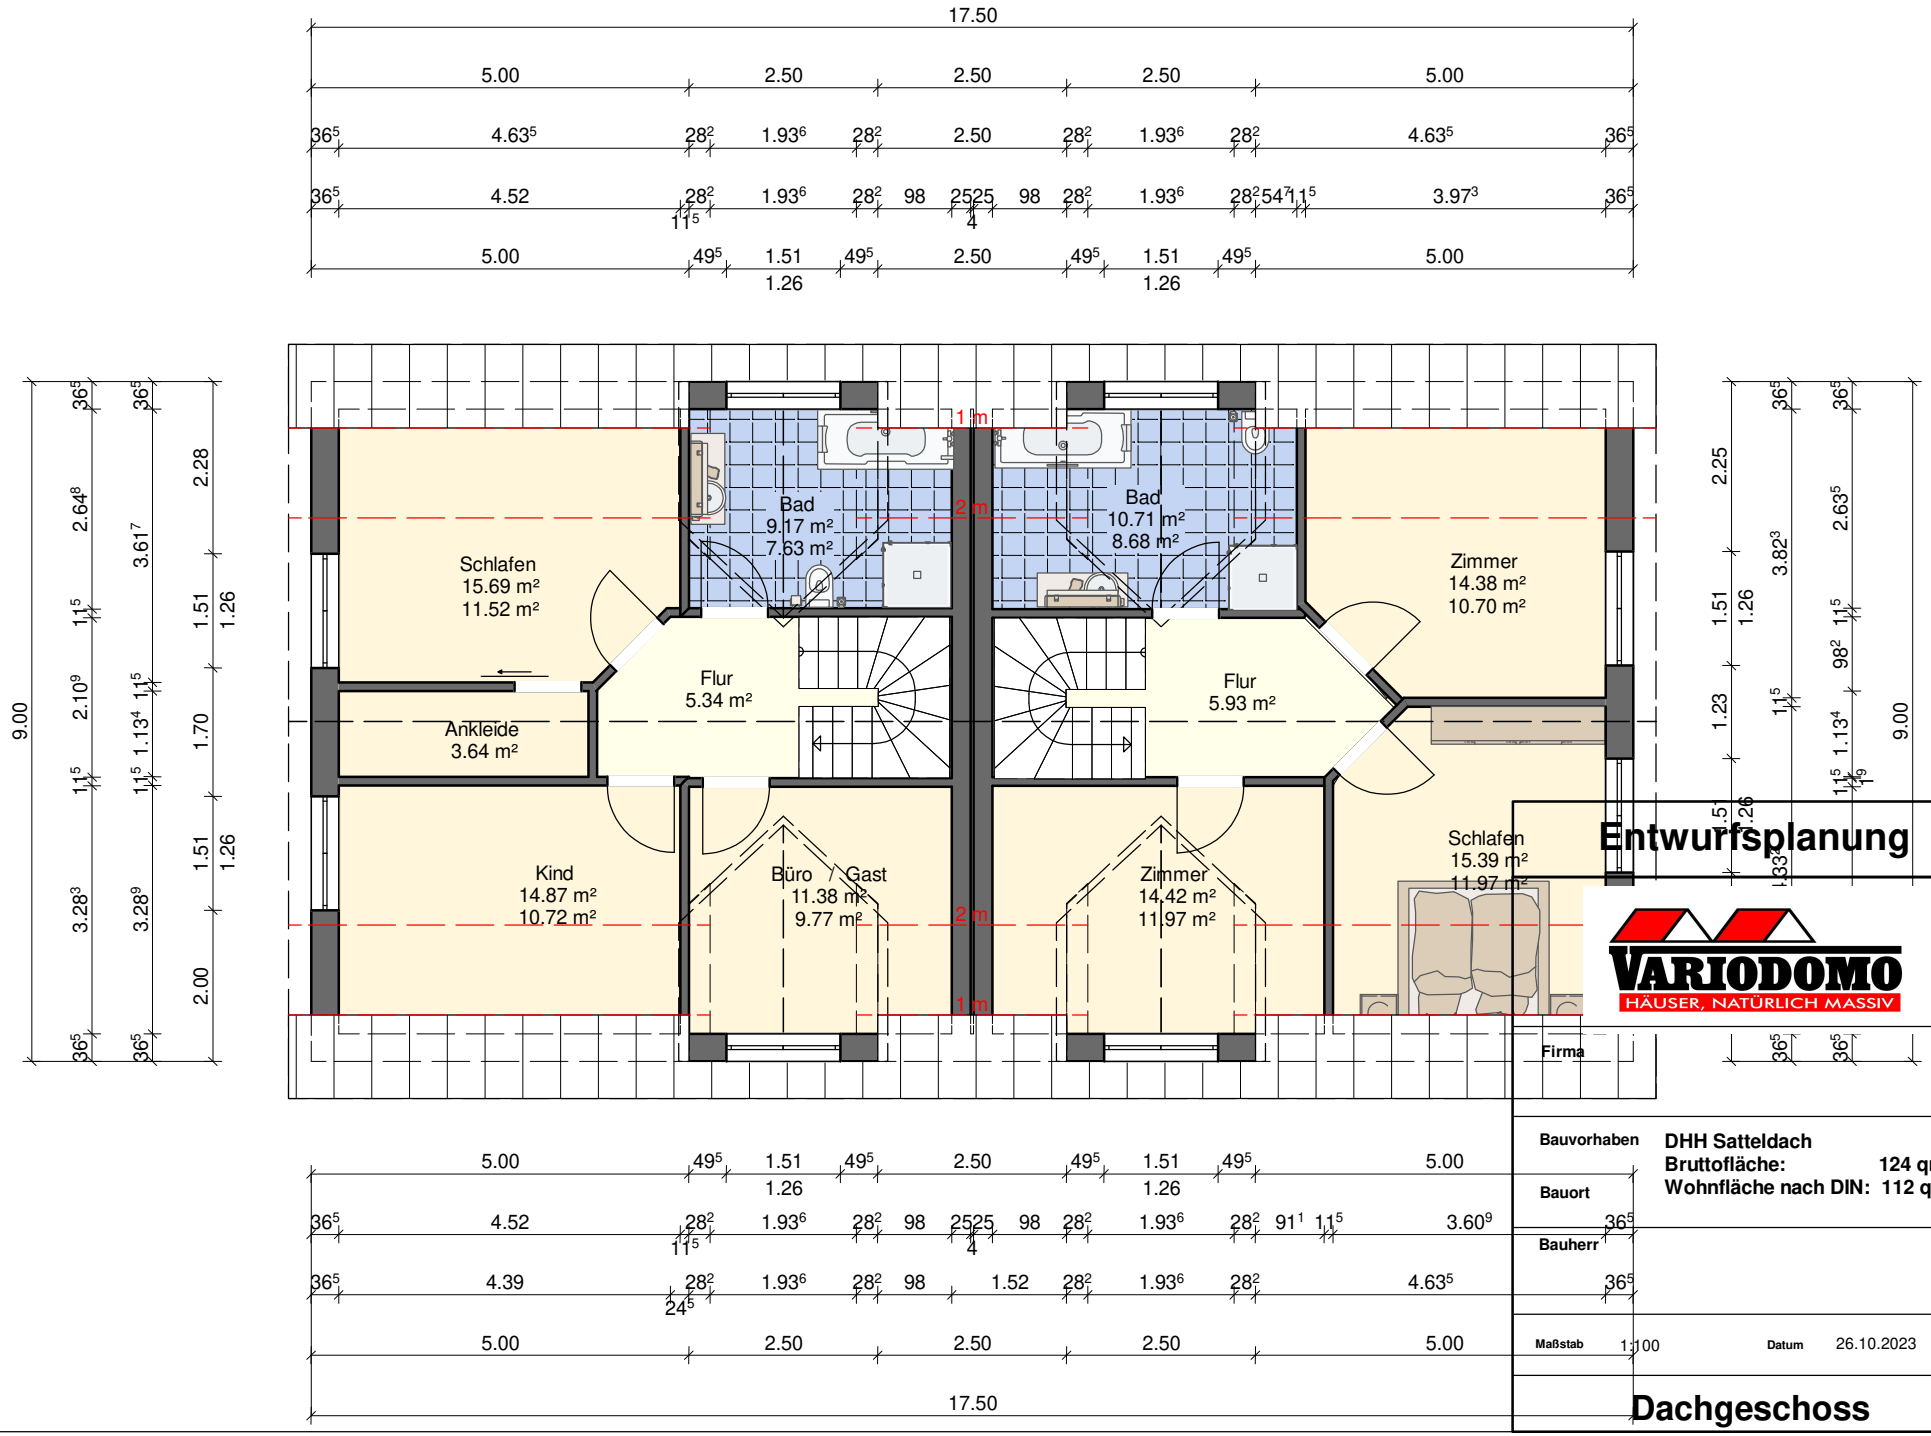

Entwurfsplanung

VARIODOMO
HÄUSER, NATÜRLICH MASSIV

Firma

Bauvorhaben	DHH Satteldach
	Bruttofläche: 124 qm
	Wohnfläche nach DIN: 112 qm
Bauort	
Bauherr	
Maßstab	1:100
Datum	26.10.2023

Dachgeschoss