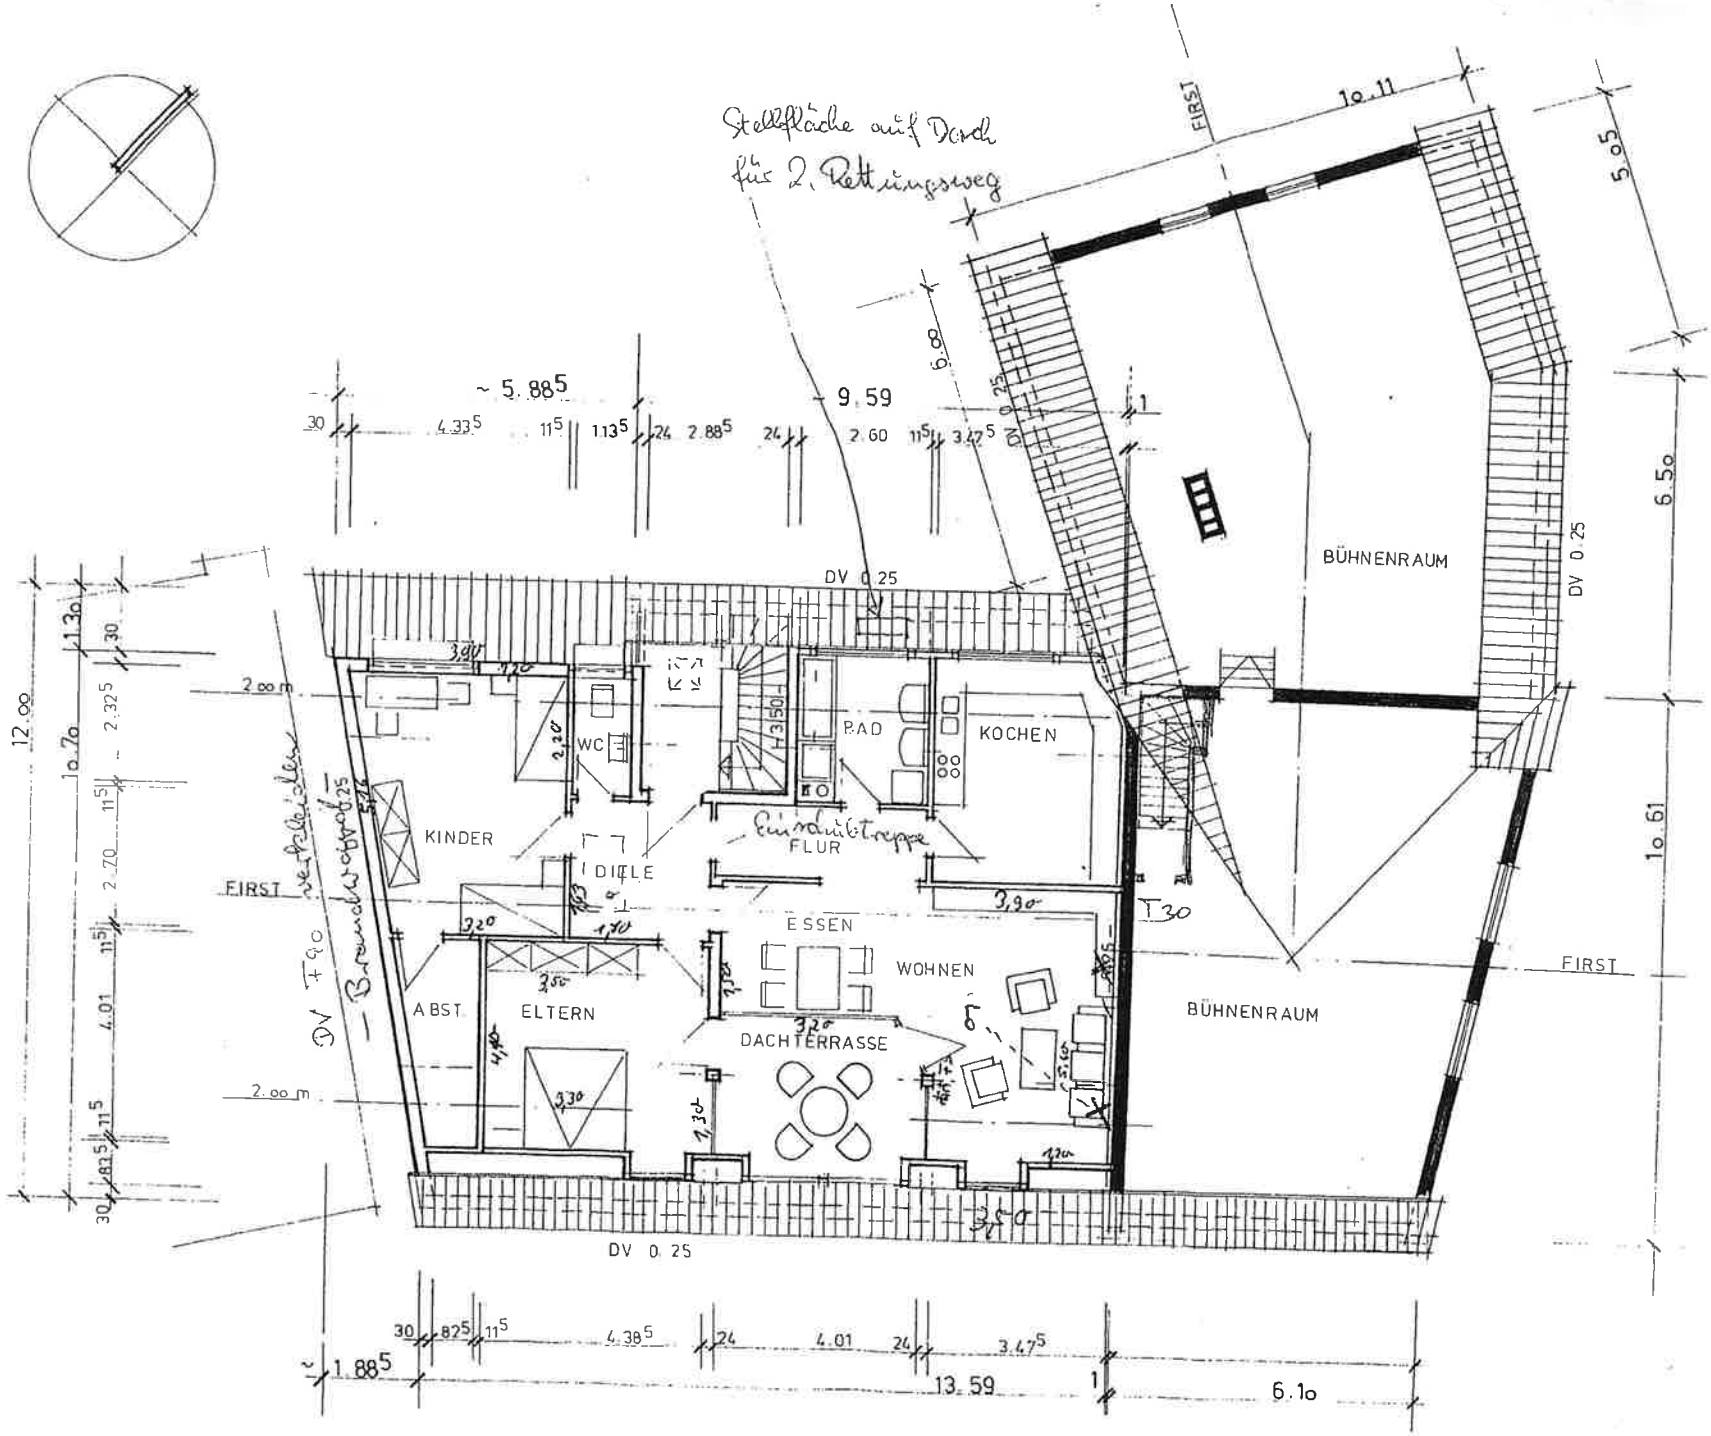
Stellfläche auf Dach
für 2. Rettungsweg
FIRST
10.11
5.05
6.50
10.61
BÜHNENRAUM
DV 0.25
DV 0.25
DV 0.25
5.88⁵
9.59
6.08
4.33⁵
11⁵
1.13⁵
2.88⁵
2.60
3.47⁵
12.00
10.70
2.32⁵
2.70
4.01
KINDER
WC
BAD
KOCHEN
DIELE
FLUR
Einschubtreppe
ESSEN
WOHNEN
ABST.
ELTERN
DACHTERRASSE
BÜHNENRAUM
FIRST
FIRST
T30
DV T90
Brandabschnittsgrenze
2.00 m
2.00 m
1.88⁵
13.59
6.10