

NEUBAU VON
 SEIGENTUMS-
 WOHNUNGEN
 SCHOESTORT-
 BODENZUG

PLANNER:

MÜLLER & NETZEL
 Bauunternehmen
 Kuckstörfer Weg 2
 29568 WIEREN
 Tel. 05825 / 430
 Fax 05825 / 214


ERDGESCHOSS

M. 1:100

DATUM 18.11.94

GEZEHNERT 18395

MÜLLER & NETZEL
 Bauunternehmen
 Kuckstörfer Weg 2
 29568 WIEREN
 Tel. 05825 / 430
 Fax 05825 / 214

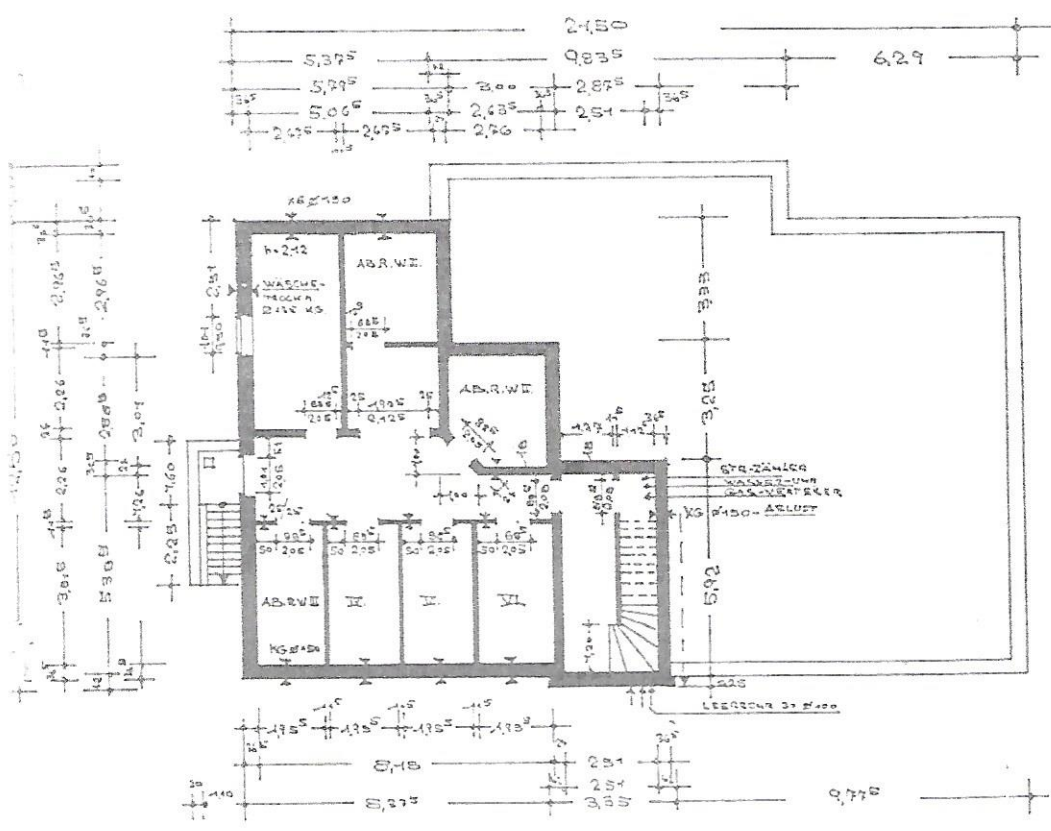

NEUBAU VON
 6 EIGENTUMS-
 WOHNUNGEN IN
 SCHOSTORF-
 BODENTEICH

PLANER:
 MÜLLER & NETZEL
 Bauunternehmung
 Kuckstorfer Weg 2
 29568 WIERZEN
 Tel. 05825 / 480
 Fax 05825 / 214

KELLER-GESCHOSS

M. 1:400
 DATUM 18. 11.94.
 GEODREHUNG 18. 11.94.

MÜLLER & NETZEL
 Bauunternehmung
 Kuckstorfer Weg 2
 29568 WIERZEN
 Tel. 05825 / 480
 Fax 05825 / 214



NEUBAU v. 6
EIGENTUMS-
WOHNUNGEN
IN SCHOSTORF.
BODENTEICH.

BAUHER: P. WUJTEK.

Wujtek


AUSSEN-
ANLAGEN

MÜLLER & NETZEL

Baumingenieur
Kuckstubsstr. Weg 2
29568 WIEBEN
Tel.: 0 50 25 1 180
Fax: 0 58 25 1 214

2. Ausfertigung
1. Vorzug

M:1:20
20.1.95.

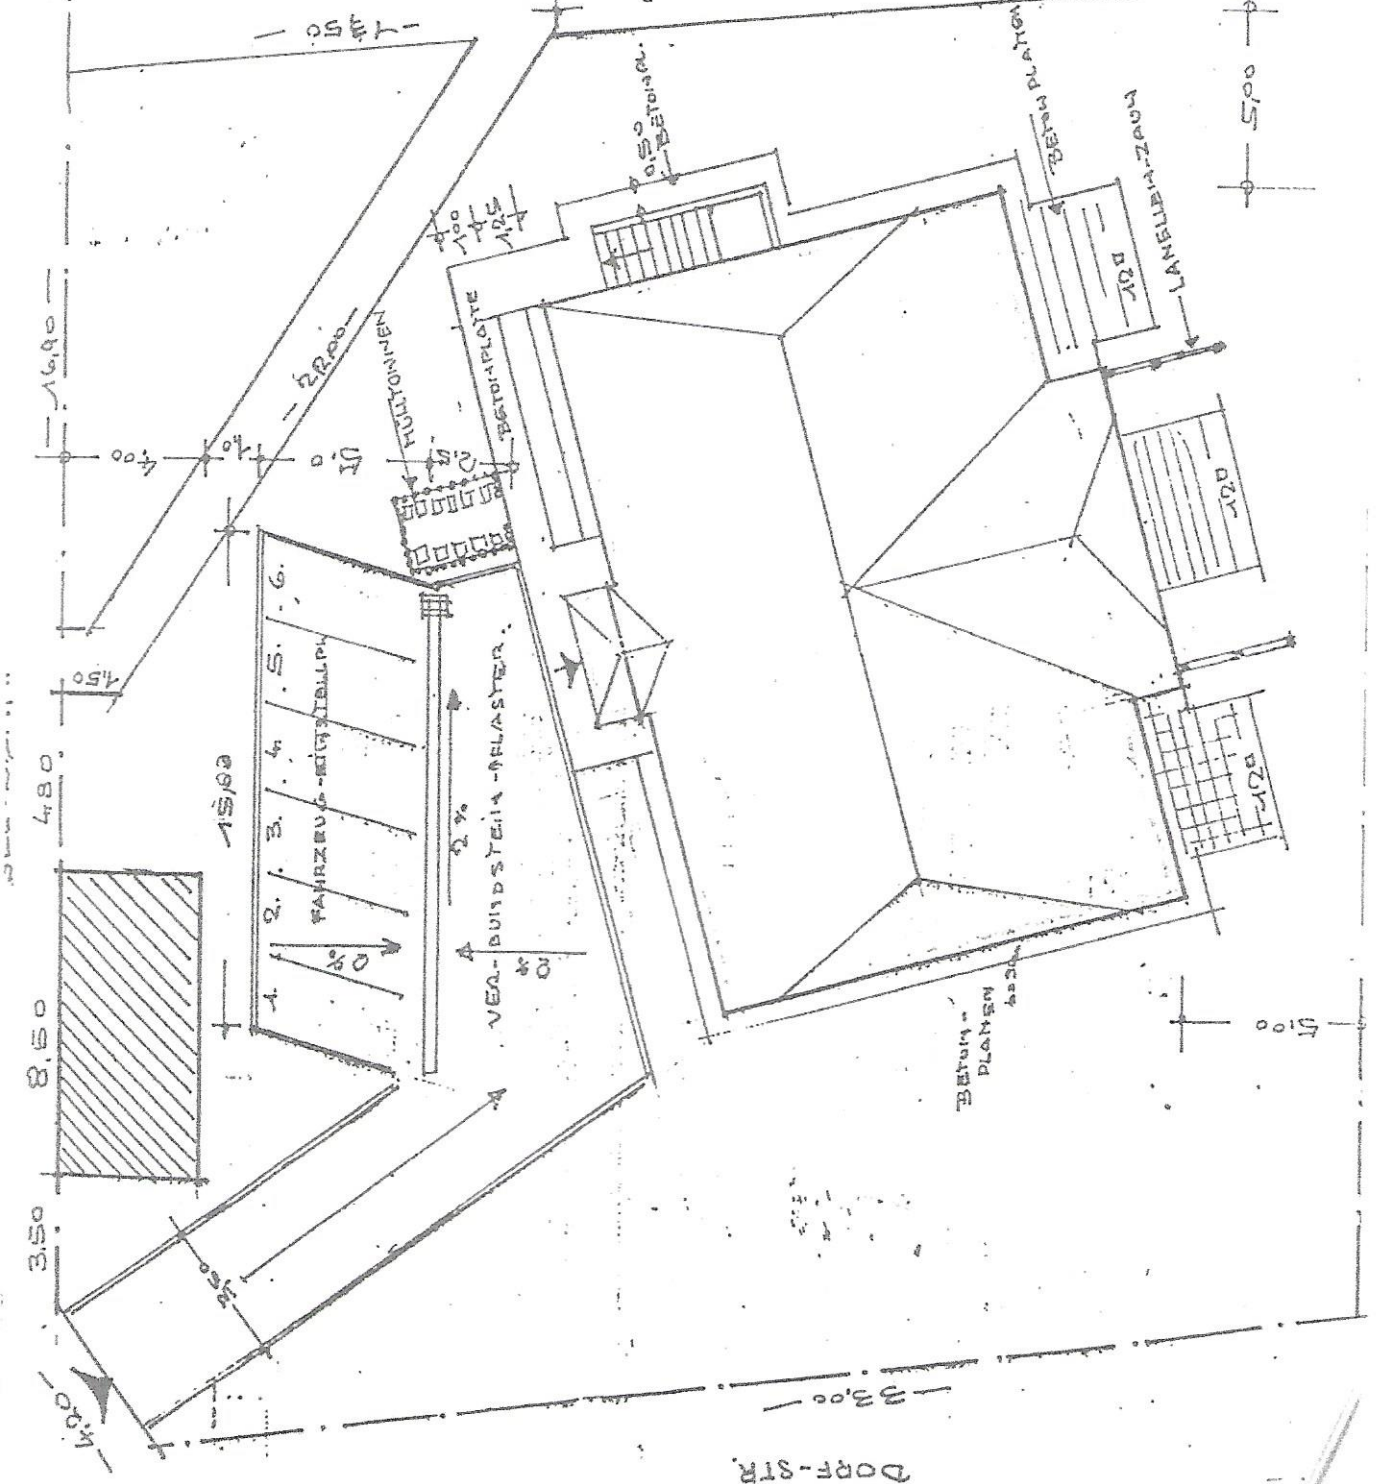

Landkreis Uelz
Der Oberkreisdiref
-Hochbauamt-