


Ansicht von Westen

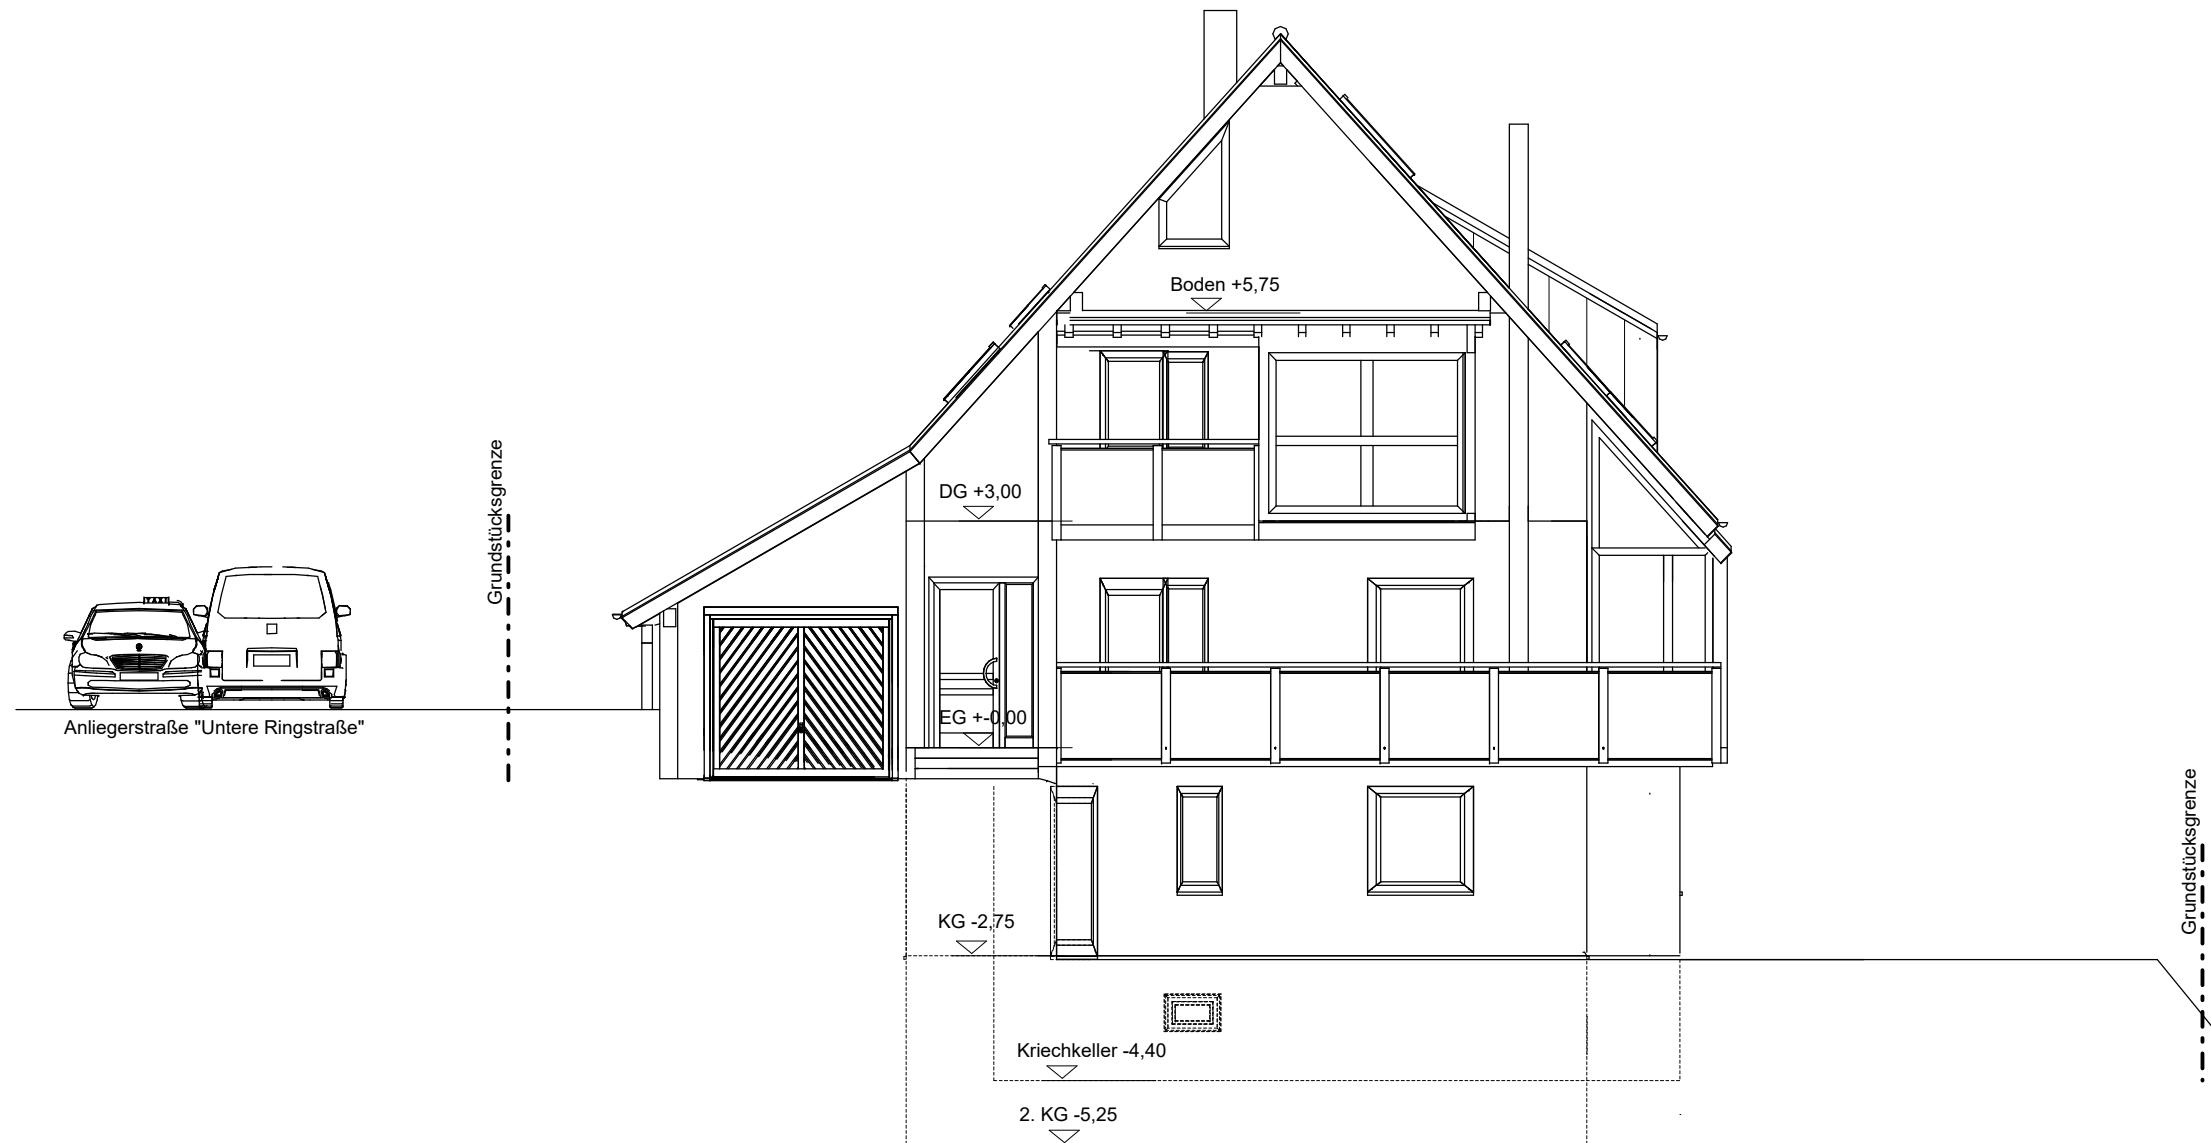

Planverfasser: Bauplanung Wochner Freiburger Straße 1 79859 Schluchsee Tel. 07656/9882999 Fax. 07656/980513	Bauherr: EG "Untere Ringstraße 16" Vertreten durch: Vincent Jacob Untere Ringstraße 16 79859 Schluchsee vincent.pj.jacob@gmail.com
Bauvorhaben:	Antrag auf Abgeschlossenheitsbescheinigung
Bauort: Untere Ringstraße 16 79859 Schluchsee Gemarkung Schluchsee Flst. Nr. 146/2	
Bauteil - Bemerkungen: Ansicht von Westen	
Maßstab: 1 : 100 Plan Nr.: 10 Datum: 22.02.2025	