


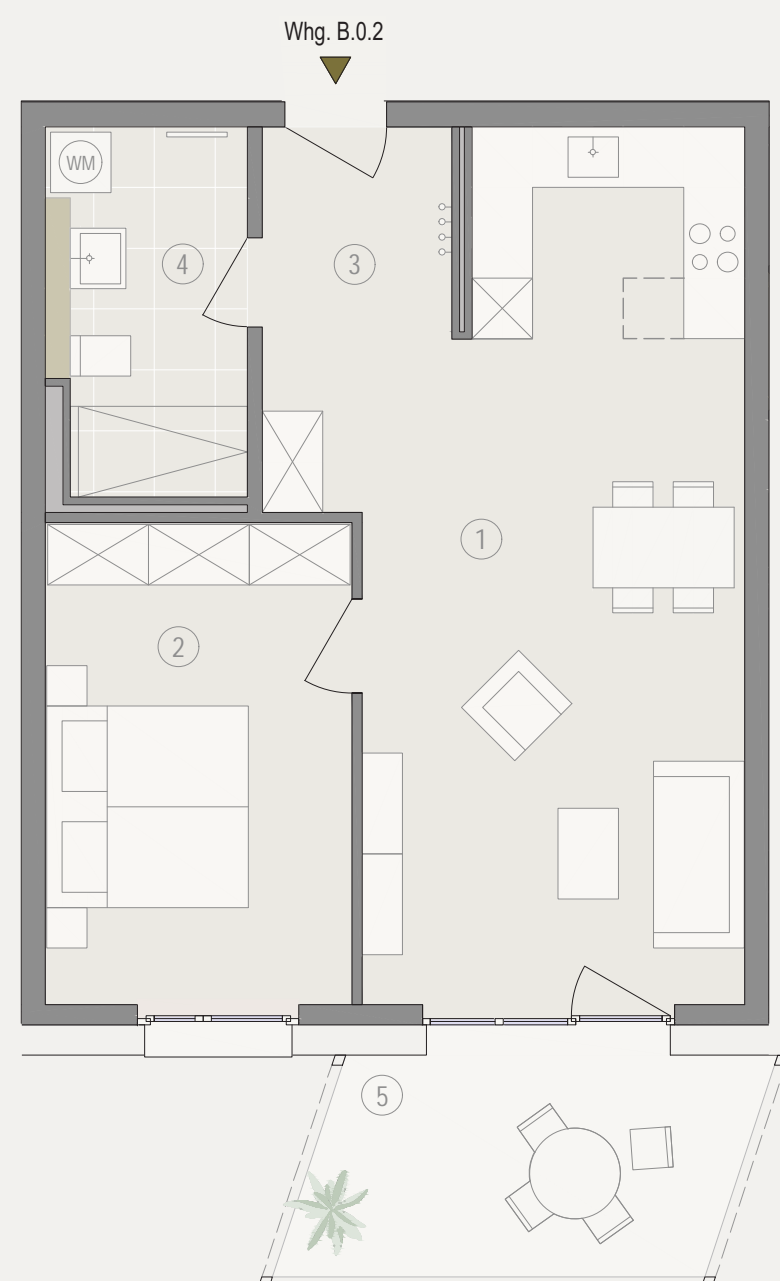

2-ZIMMER-WOHNUNG EG


01. Wohnen Essen Kochen	32,3 m ²
02. Schlafen	14,5 m ²
03. Diele	3,9 m ²
04. Bad	7,2 m ²
05. Loggia (11,0 x 0,5)	5,5 m ²

Gesamtwohnfläche 63,4 m²



HAUS STEINEICHE . WHG. B.0.2

schwetzingen-hoeefe.de

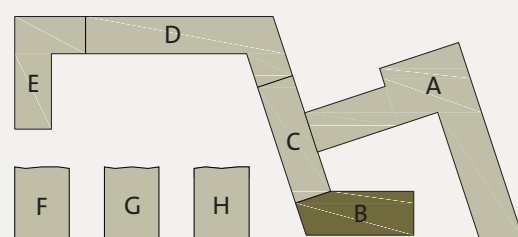

Maßstab 1:75



Ein Projekt der EPPLE Projekt Kurpfalz GmbH,
ein gemeinsames Unternehmen der EPPLE GmbH
und CONCEPTPLAN GmbH. Masse sowie Verlegeart
der Fliesen sind unverbindlich und können
abweichen.

EPPLE