


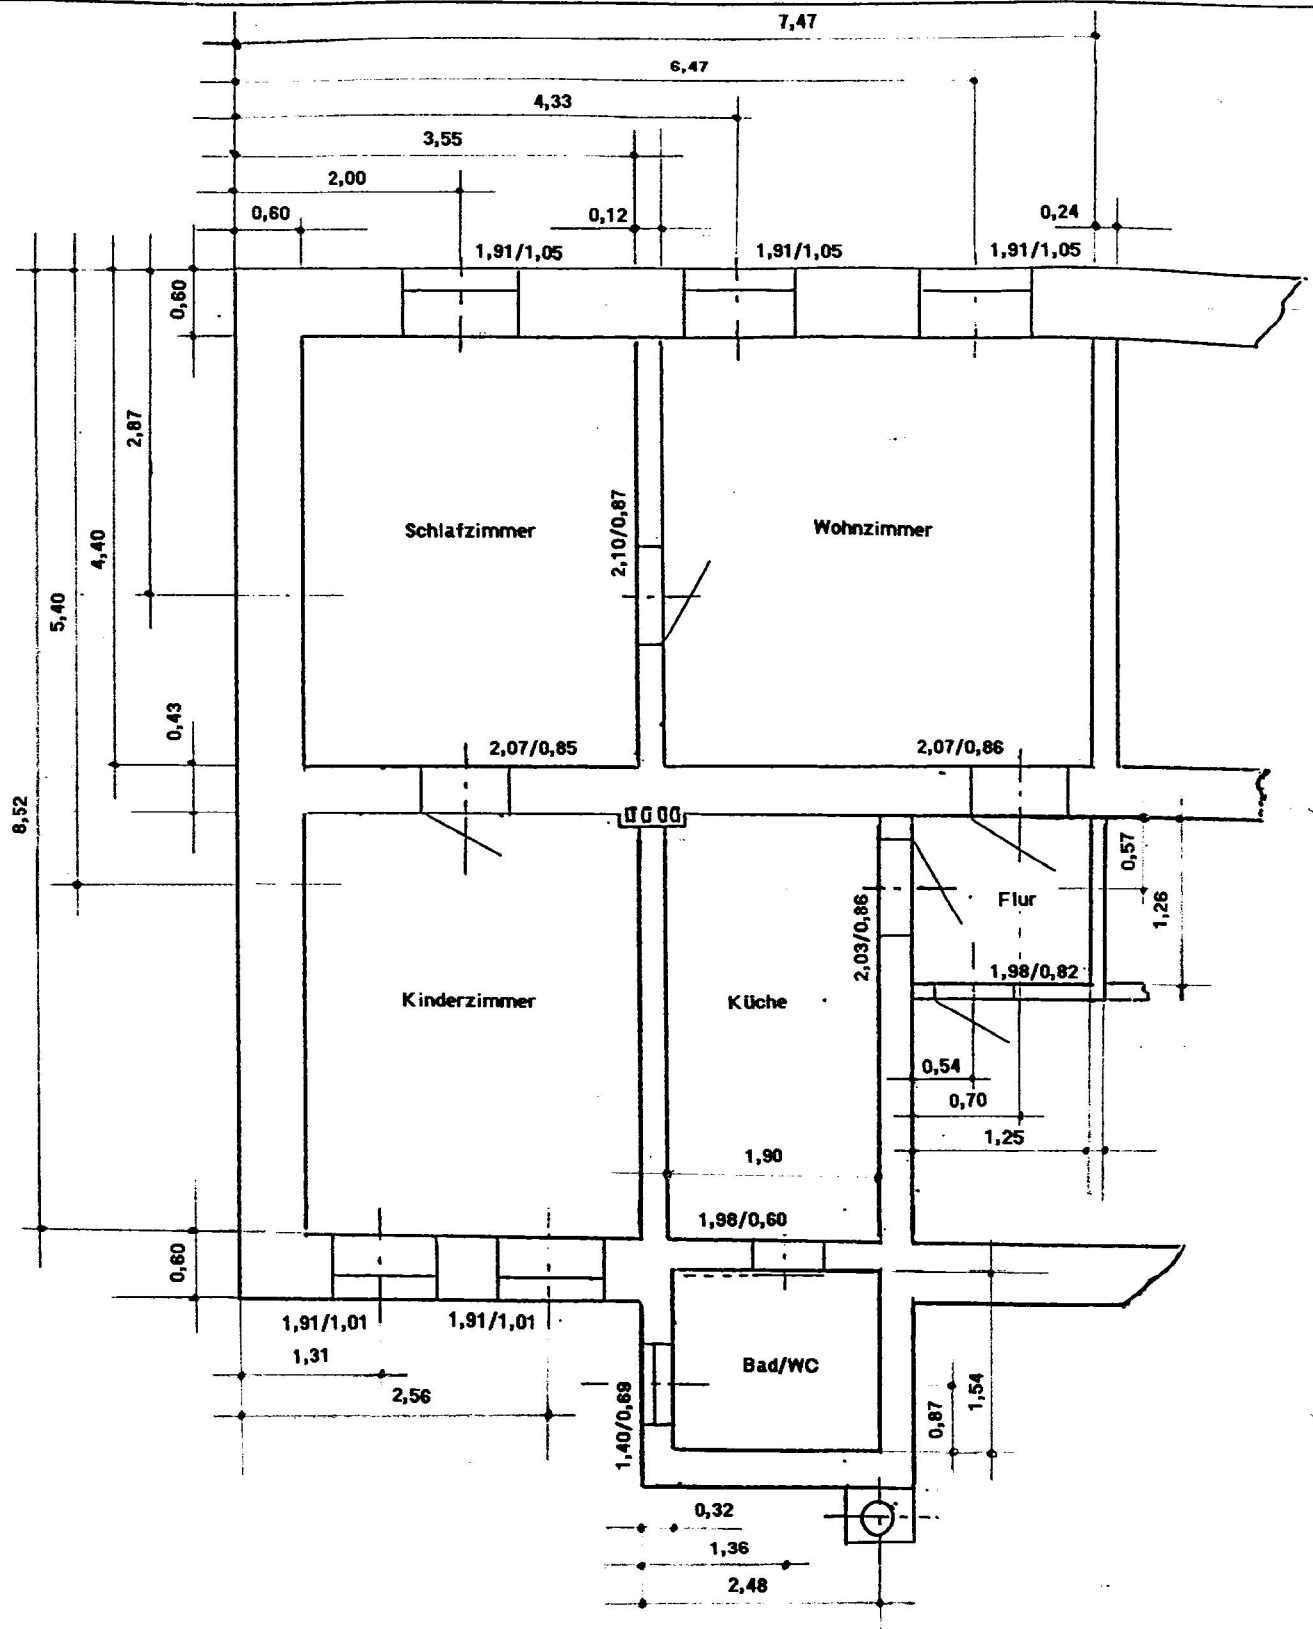

6-WE Delitzsch Eisenbahnstraße 17 a

Wohnung:
1. GE links

Maßstab: