




Flurstück: 41
Gemarkung: Rosenfeld Flur 3 (8130)

Gemeinde: Bellrode
Kreis: Landkreis Nordsachsen

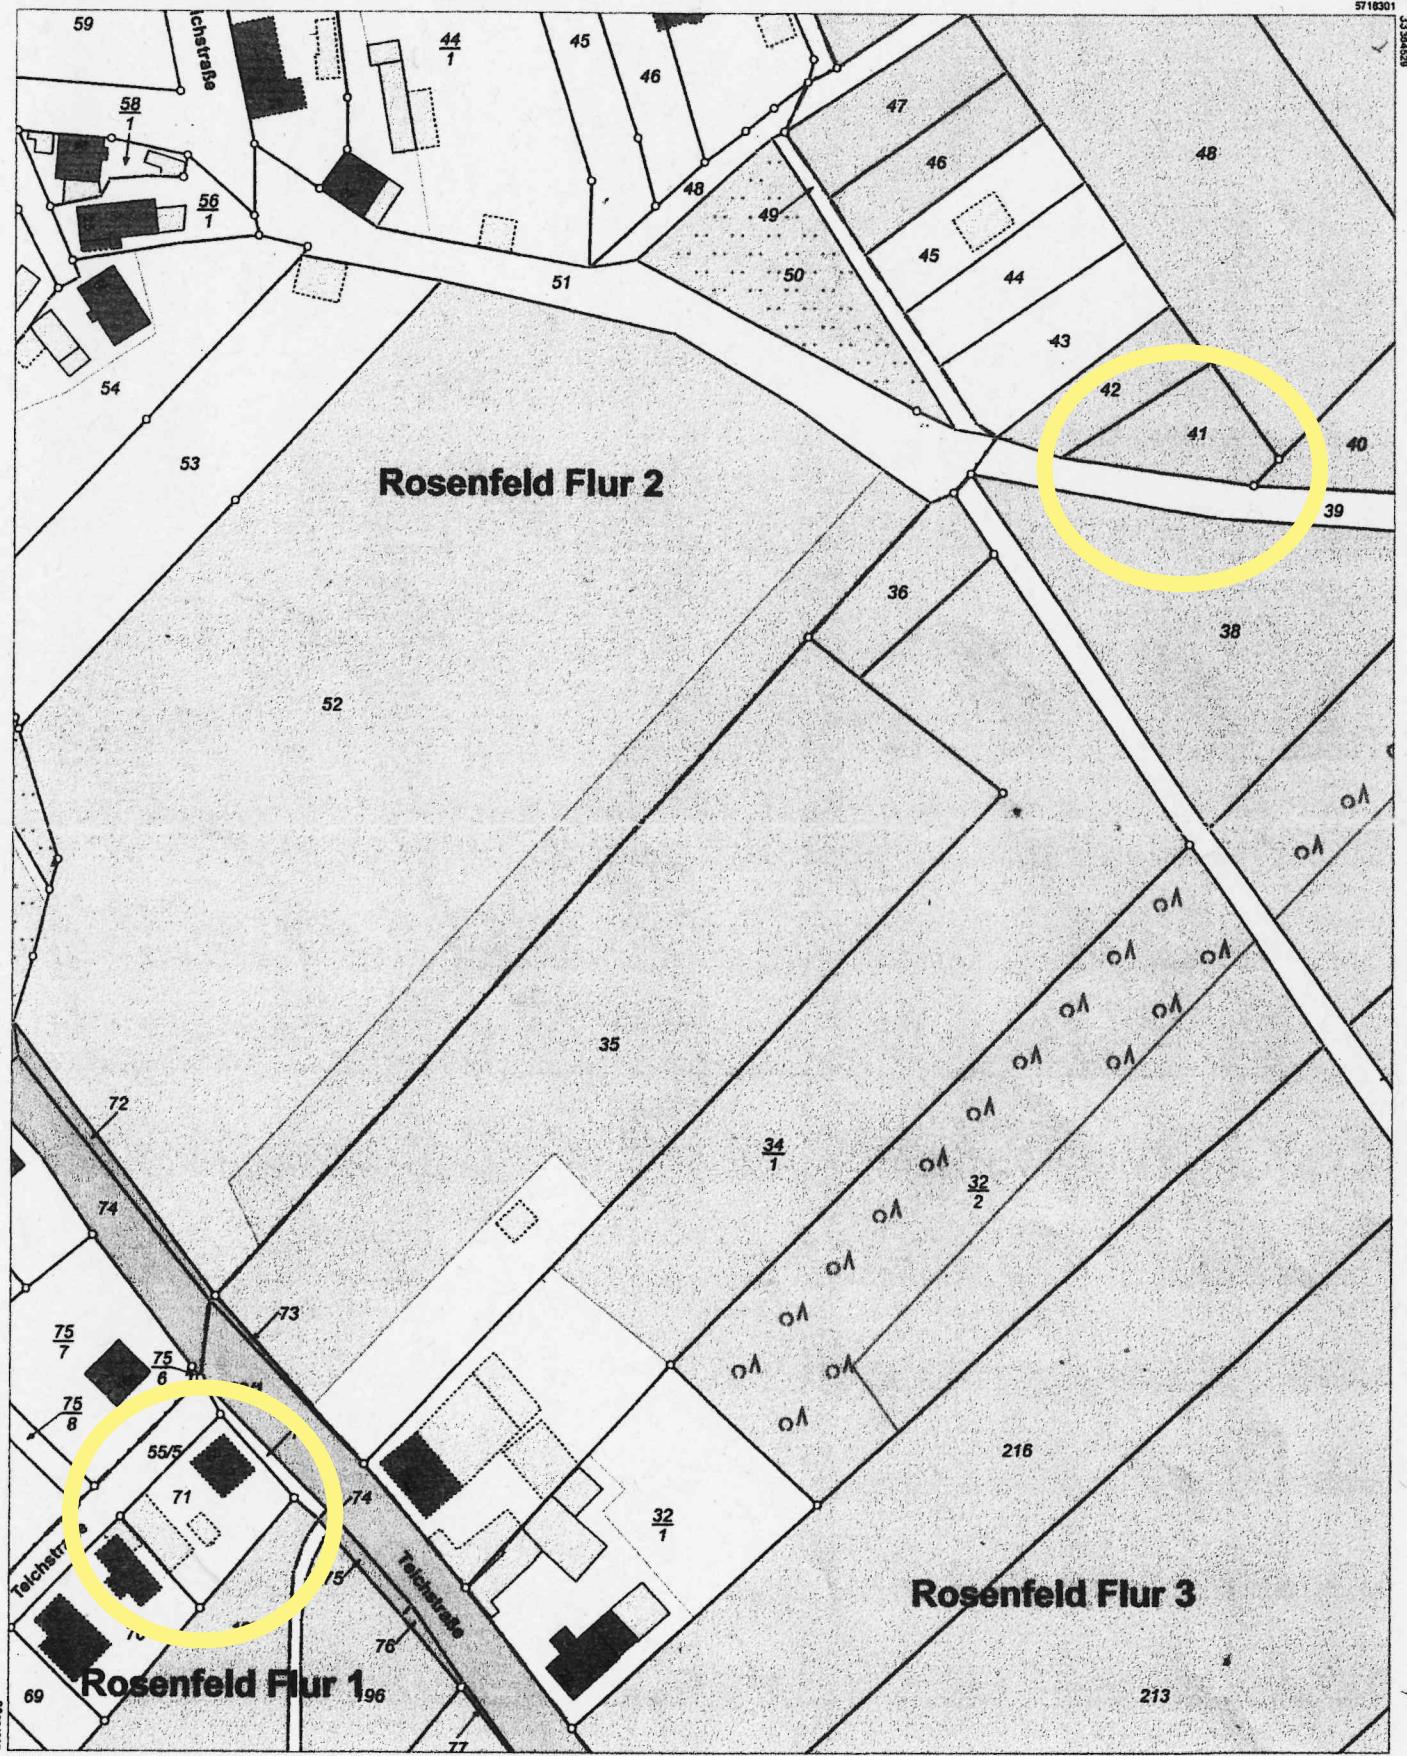

Maßstab 1:1000

Meter

Benutzung nach Maßgabe § 4 der Durchführungsverordnung zum Sächsischen Vermessungs- und Katastergesetz:
Der Auszug aus dem Liegenschaftskataster ist zur Entnahme von Maßen, insbesondere von Grenzmaßen oder Grenzabständen nicht geeignet.
Gefertigt durch: Landkreis Nordsachsen, Dr.-Belian-Straße 5, 04838 Eilenburg