


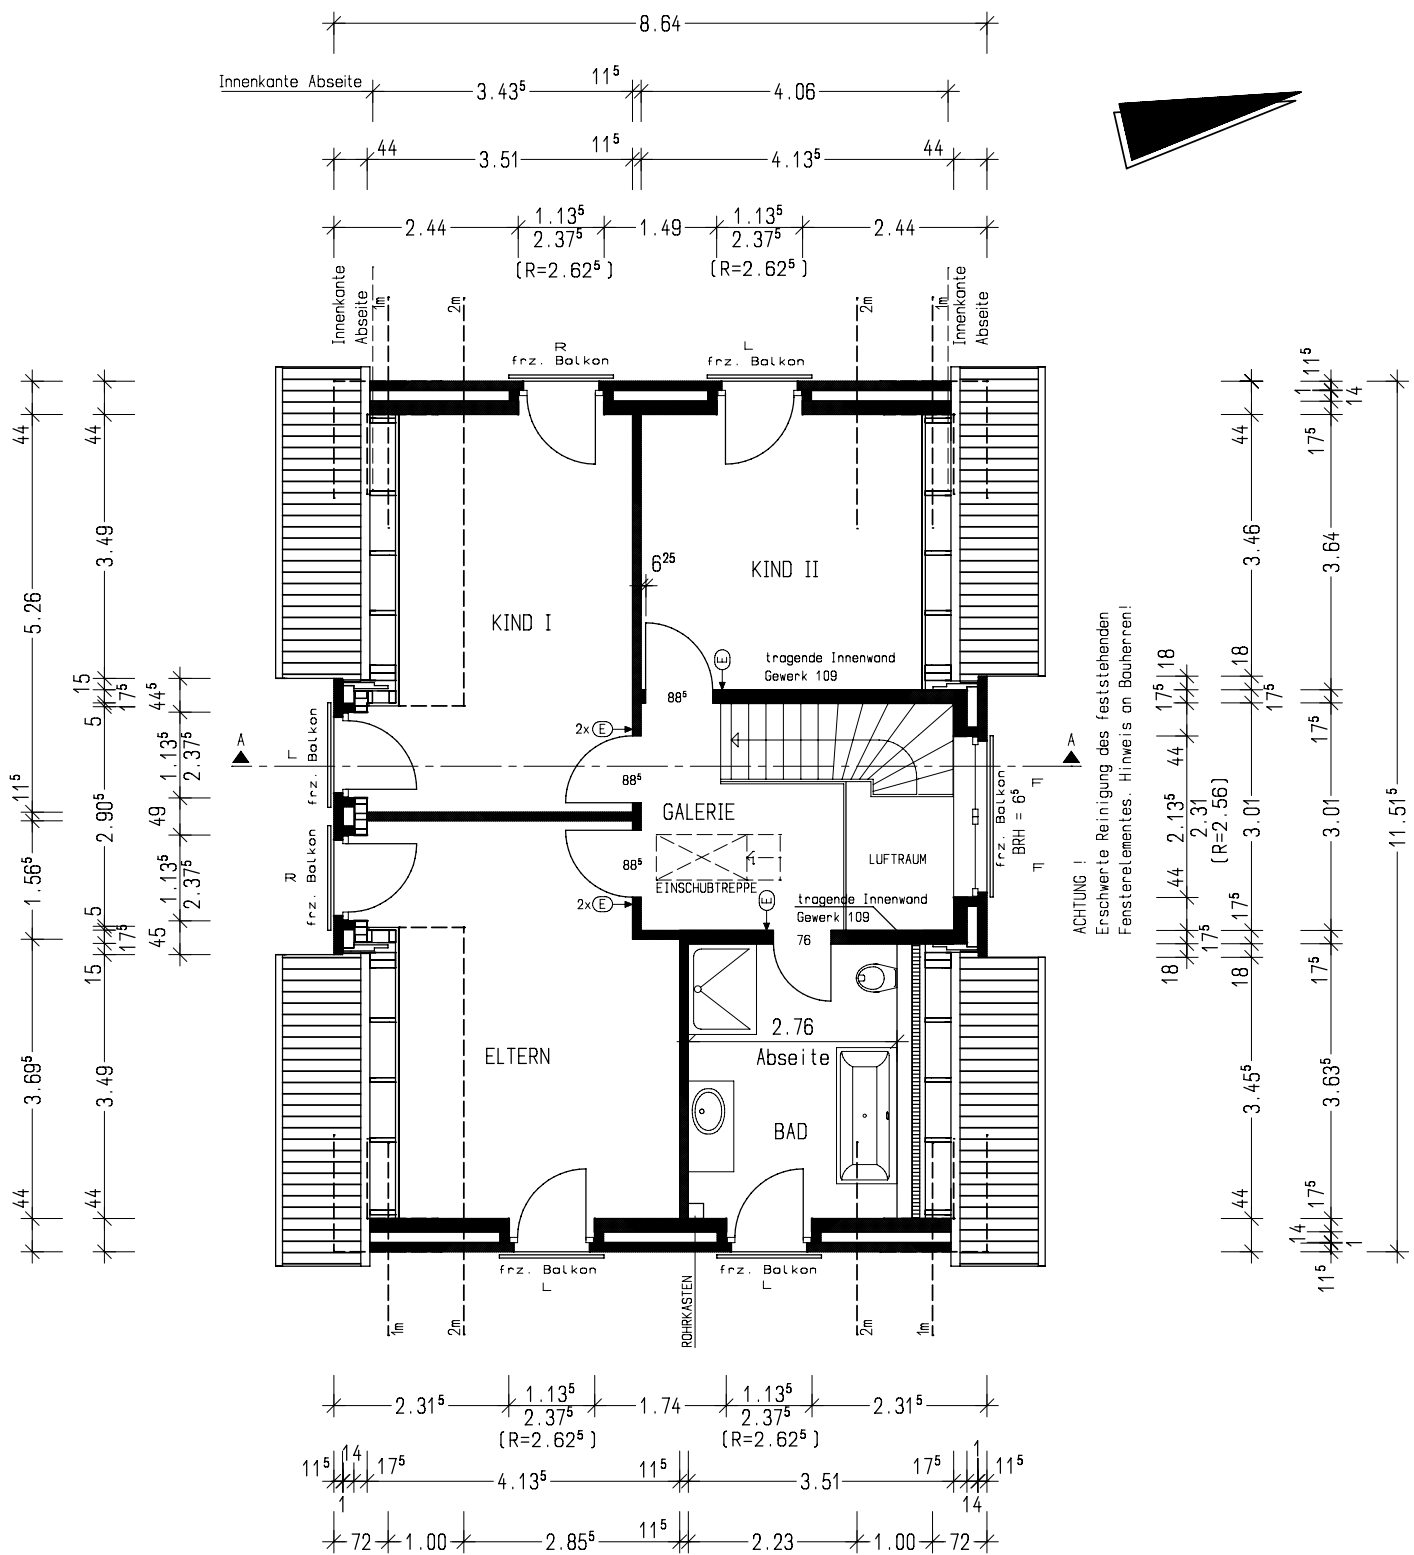

DATUM: 28.03.2011	Bearb.: SBA	Änderung: Schalenabstand Verblender		
DATUM: 04.03.2011	Bearb.: SBA	Änderung: Abmessung HT, MW 17,5cm an HAR/Diele		
DATUM: 03.02.2011	Bearb.: SBA	AUSFÜHRUNGSPLANUNG		
Bauvorhaben: NEUBAU EINES EINFAMILIENHAUSES MIT EINEM CARPORT		Bauherr: Heinz von Heiden Massivhäuser GmbH Chromstr. 12 30916 Isernhagen Bauort: Stellmacherstr. 21335 Lüneburg	DACHGESCHOSS	M 1:100
			Planverfasser: Dipl.-Ing. Carsten Grotjahn MENSCHING GmbH Chromstr. 12 30916 Isernhagen Tel.: 0511/7284-0 Fax.: 0511/7284333	
			Isernhagen, den 23.11.10	
Bearbeiter: S.Bartels	#56532	Datum, Unterschrift		
Haustyp: M53.D/V-K+S45+N				
000E0MG0MWH090	EG=2.75			