


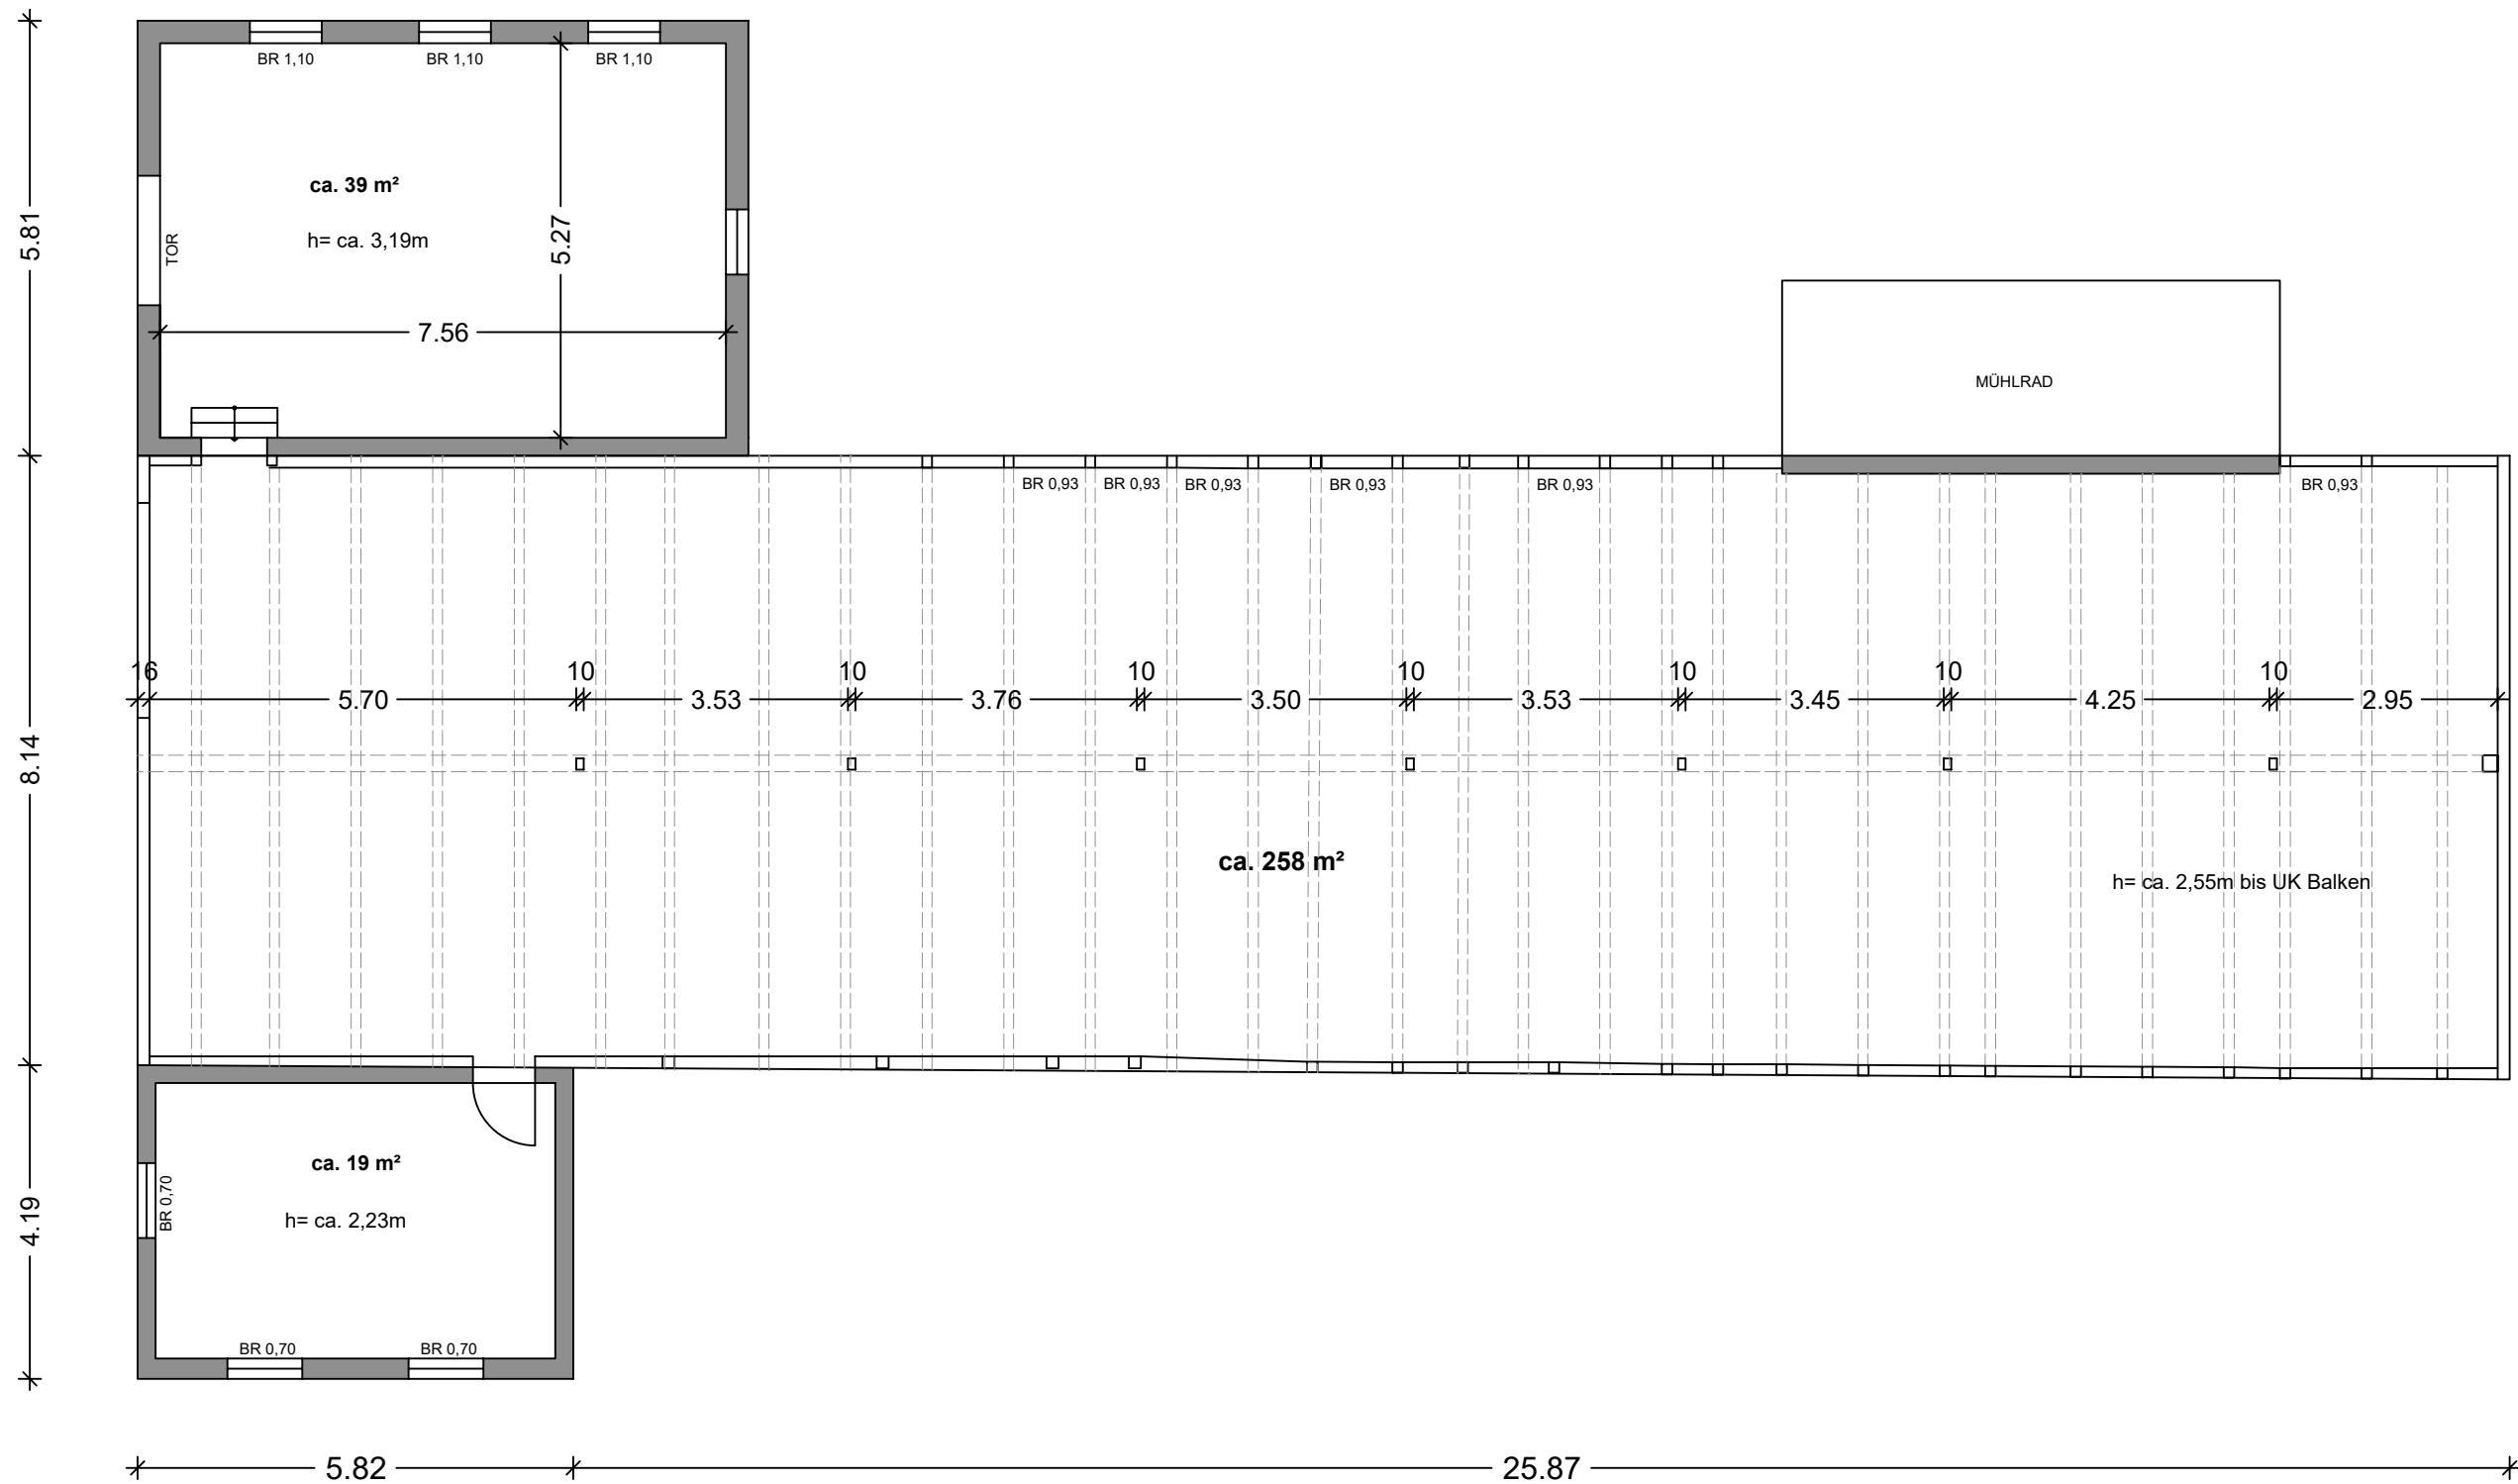

Alle Maße sind vor Ort zu prüfen!

GRUNDRISS

Objekt:
Mühle
Ruhesteinstr. 281
72270 Baiersbronn-Mitteltal

erstellt:
Sophie Neudorf | Freie Architektin
Obere Ringstraße 28 | 70839 Gerlingen

DIN A3

M 1:100