


Bauvorhaben:


Neubau von vier DHH'ten (2 Doppelhäuser)
in der Oberen Bahnhofstraße 48 in 82110 Germering
Flur 699/2, Gemarkung Germering

55,81 m²

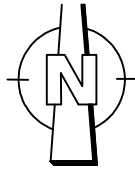

Vorabzug vom 13.08.2021

Vorabzug bis zum Vorliegen
der Statikberechnung
und Planung der Fachplaner!

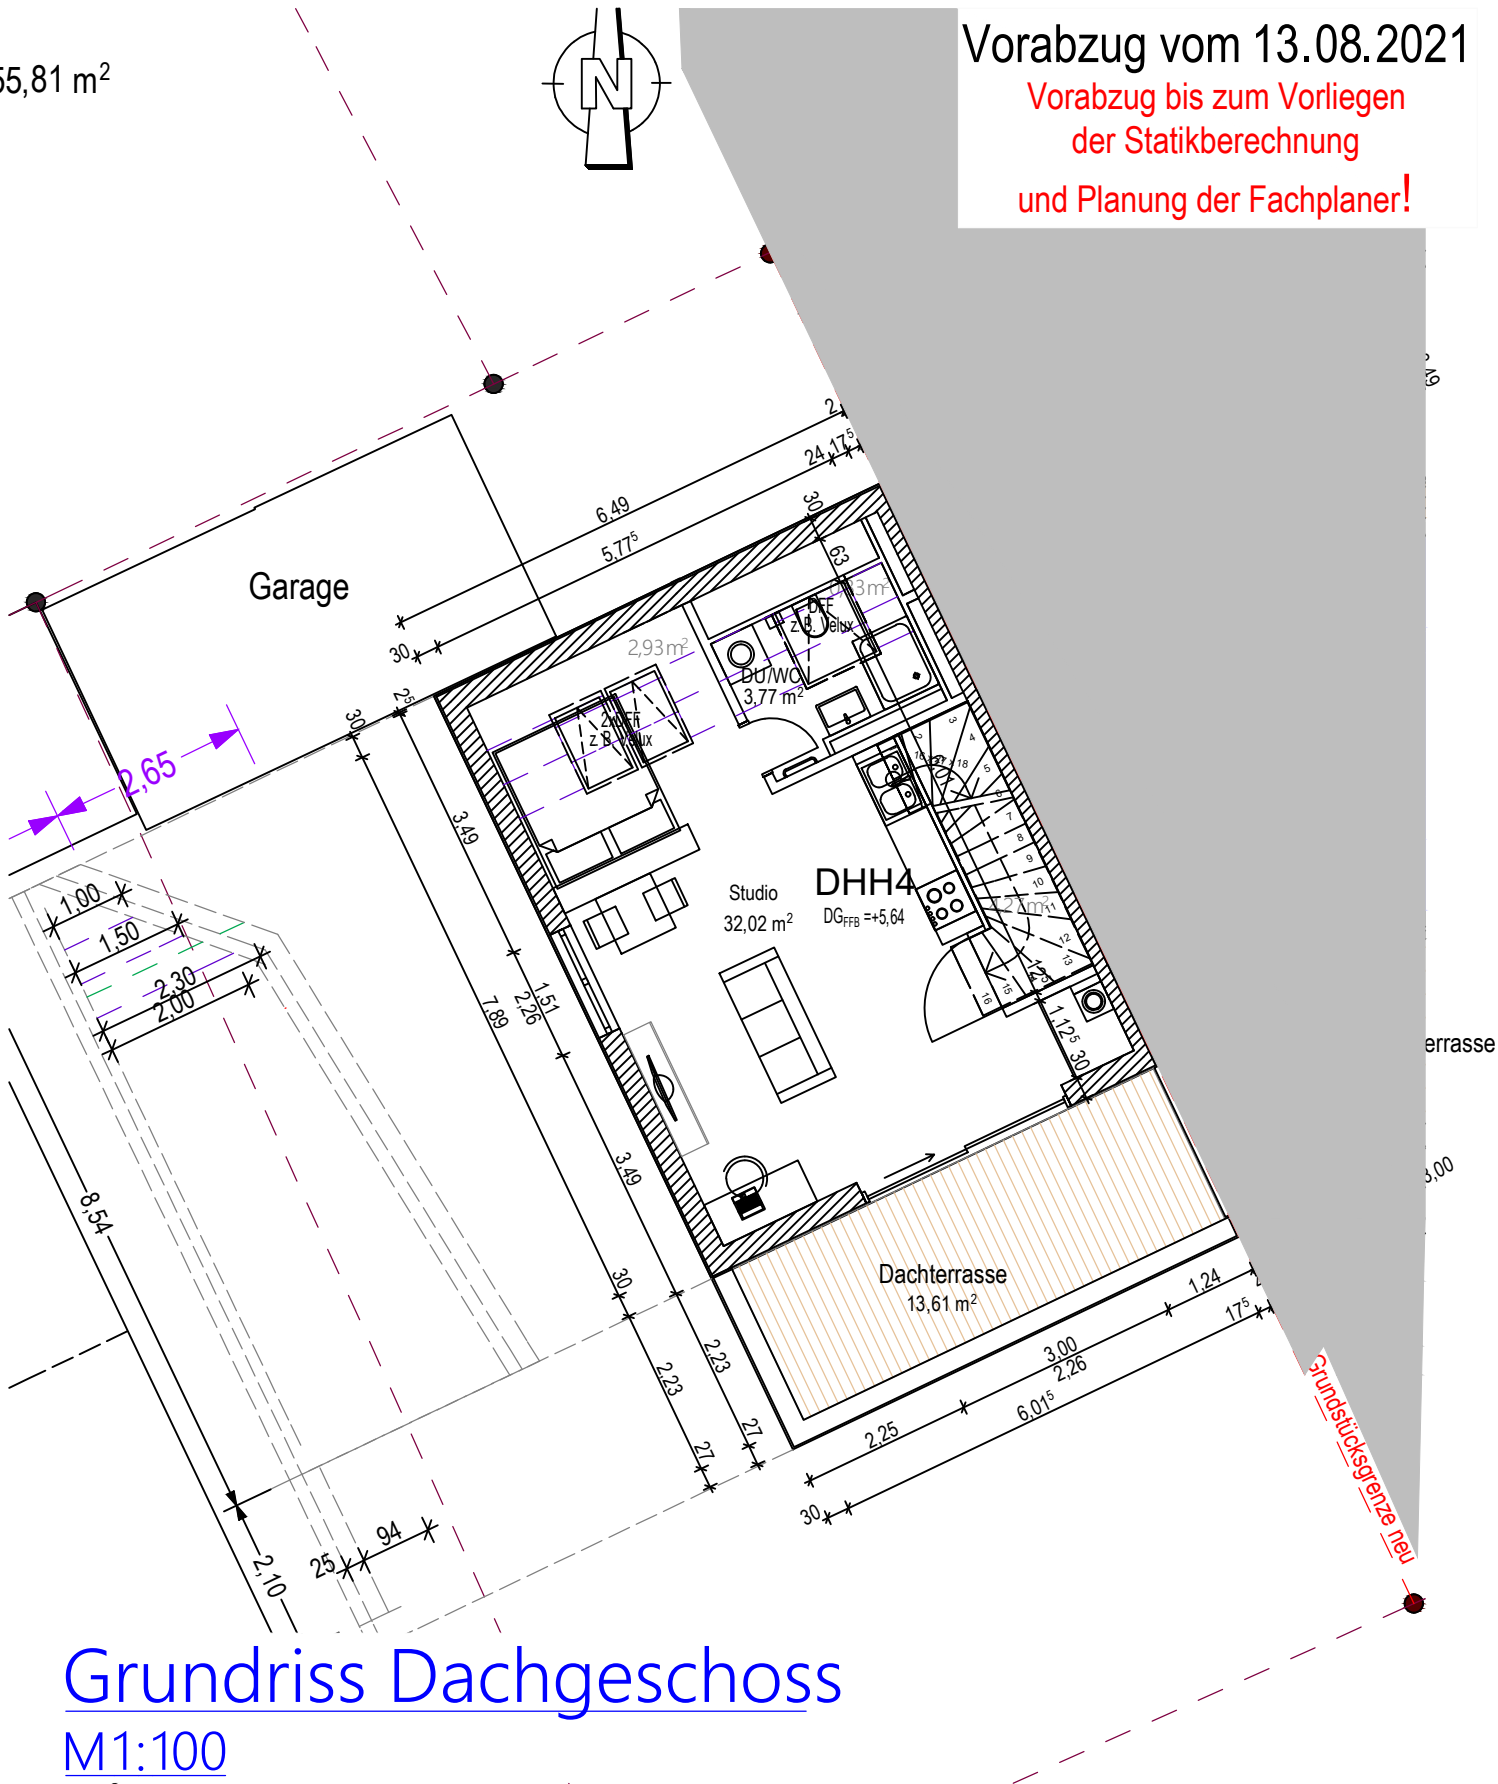

Grundriss Dachgeschoss

M1:100

Datum/gezeichnet
13.08.2021 / ak
geändert